



PIANTA PIANO COMMERCIALE  
scala 1:500

PIANTA PIANO PARCHEGGIO  
scala 1:500

PIANTA PIANO COMMERCIALE  
scala 1:500

PIANTA PIANO PARCHEGGIO  
scala 1:500




PIANTA PIANO COMMERCIALE  
scala 1:100

PIANTA PIANO PARCHEGGIO  
scala 1:100

PIANTA PIANO COMMERCIALE  
scala 1:100

PIANTA PIANO PARCHEGGIO  
scala 1:100

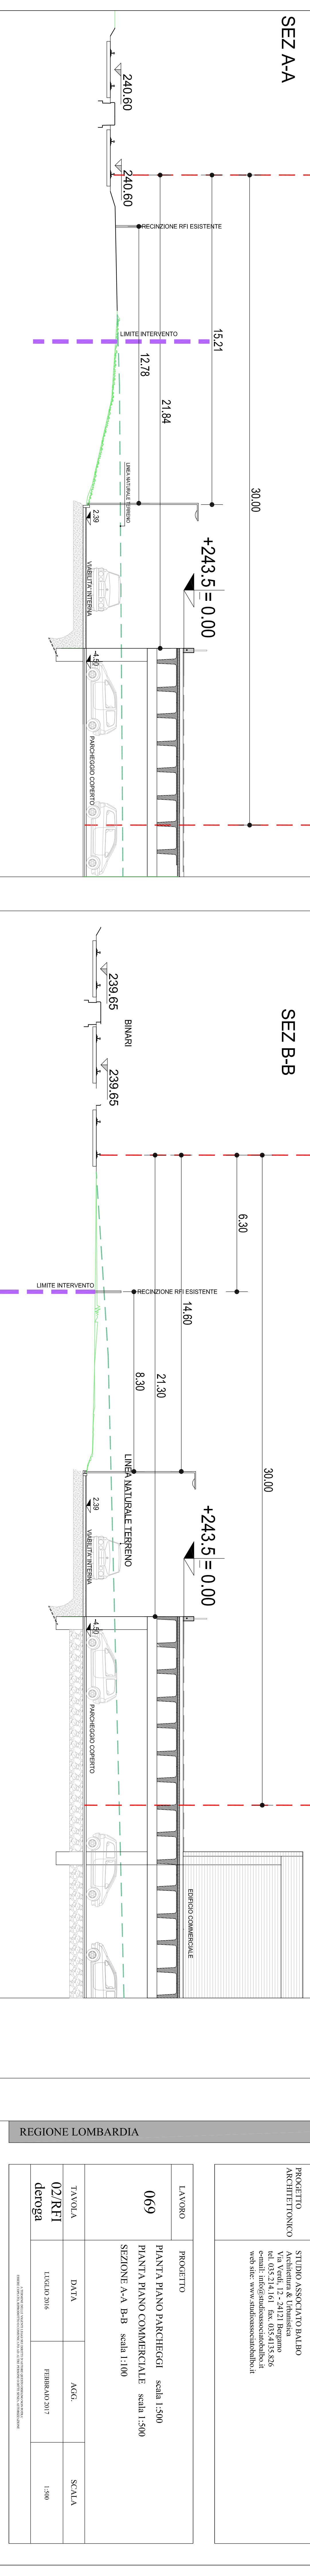

| REGIONE LOMBARDIA                                                        |   |                                                                                        |                                                                                        |
|--------------------------------------------------------------------------|---|----------------------------------------------------------------------------------------|----------------------------------------------------------------------------------------|
| PROVINCIA DI BERGAMO                                                     |   |                                                                                        |                                                                                        |
| COMUNE DI PONTE SAN PIETRO                                               |   |                                                                                        |                                                                                        |
| "POLO DI INTERSCAMBIO"                                                   |   |                                                                                        |                                                                                        |
| RICHIESTA DI DEROGA AI SENSI DELL'ART.60 DEL D.P.R. 11 luglio 1980 n°753 |   |                                                                                        |                                                                                        |
| PROGETTO                                                                 | SCE S.r.l.   |                                                                                        |                                                                                        |
| COMITENTE                                                                | VIA S. Bernardino, 139/E<br>24126 - Bergamo 035230469<br>tel. 0352319111 fax 035231912<br>e-mail: info@studiobergamo.it                                     |                                                                                        |                                                                                        |
| PROGETTO ARCHITETTONICO                                                  | STUDIO ASSOCIATO NALBO<br>Assistenza & Urbanistica<br>Via Verdi, 12 - 24121 Bergamo (BG)<br>e-mail: info@studiobergamo.it<br>web site: www.studiobergamo.it |                                                                                        |                                                                                        |
| LAVORO                                                                   | PROGETTO   | PIANTA PIANO PARCHEGGIO<br>PIANTA PIANO COMMERCIALE<br>SEZIONE A-A, B-B<br>scala 1:500 | PIANTA PIANO PARCHEGGIO<br>PIANTA PIANO COMMERCIALE<br>SEZIONE A-A, B-B<br>scala 1:500 |
| TAVOLA                                                                   | DATA   | ACQ.                                                                                   | SCALA                                                                                  |
| 02/RTI<br>deroga                                                         | ESCLUSO 2016   | FEBBRAIO 2017                                                                          | 1:300                                                                                  |