

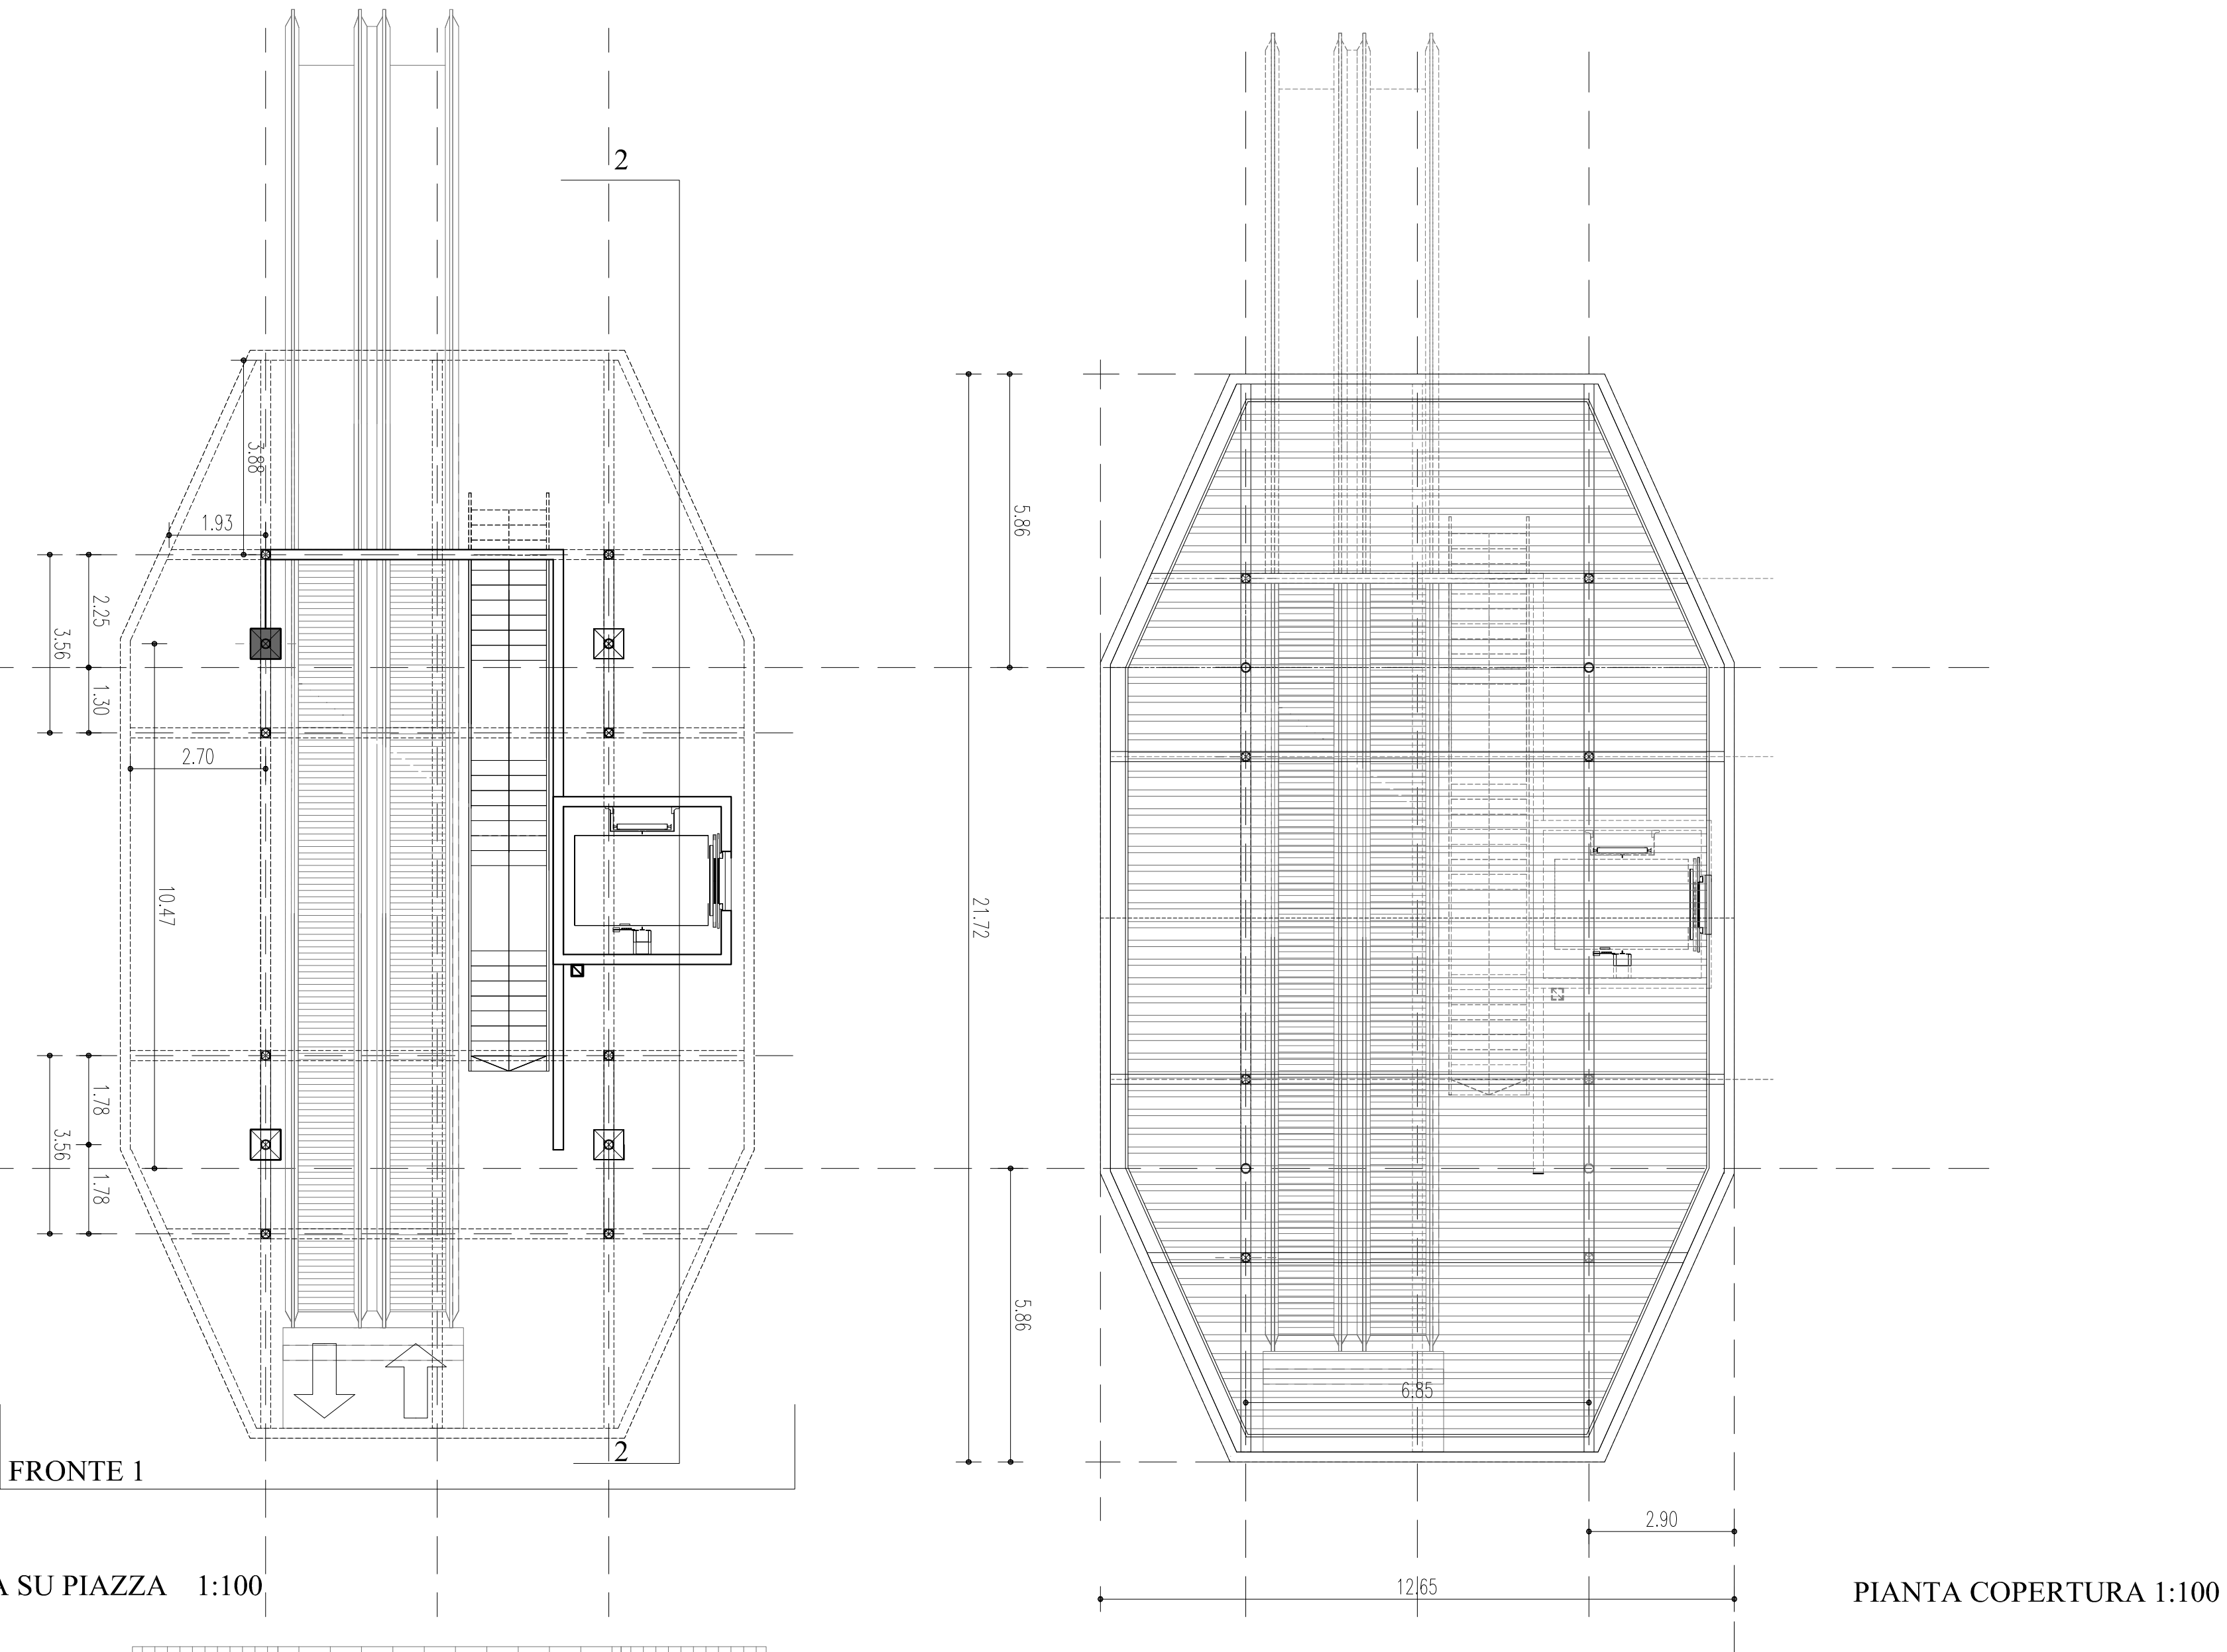
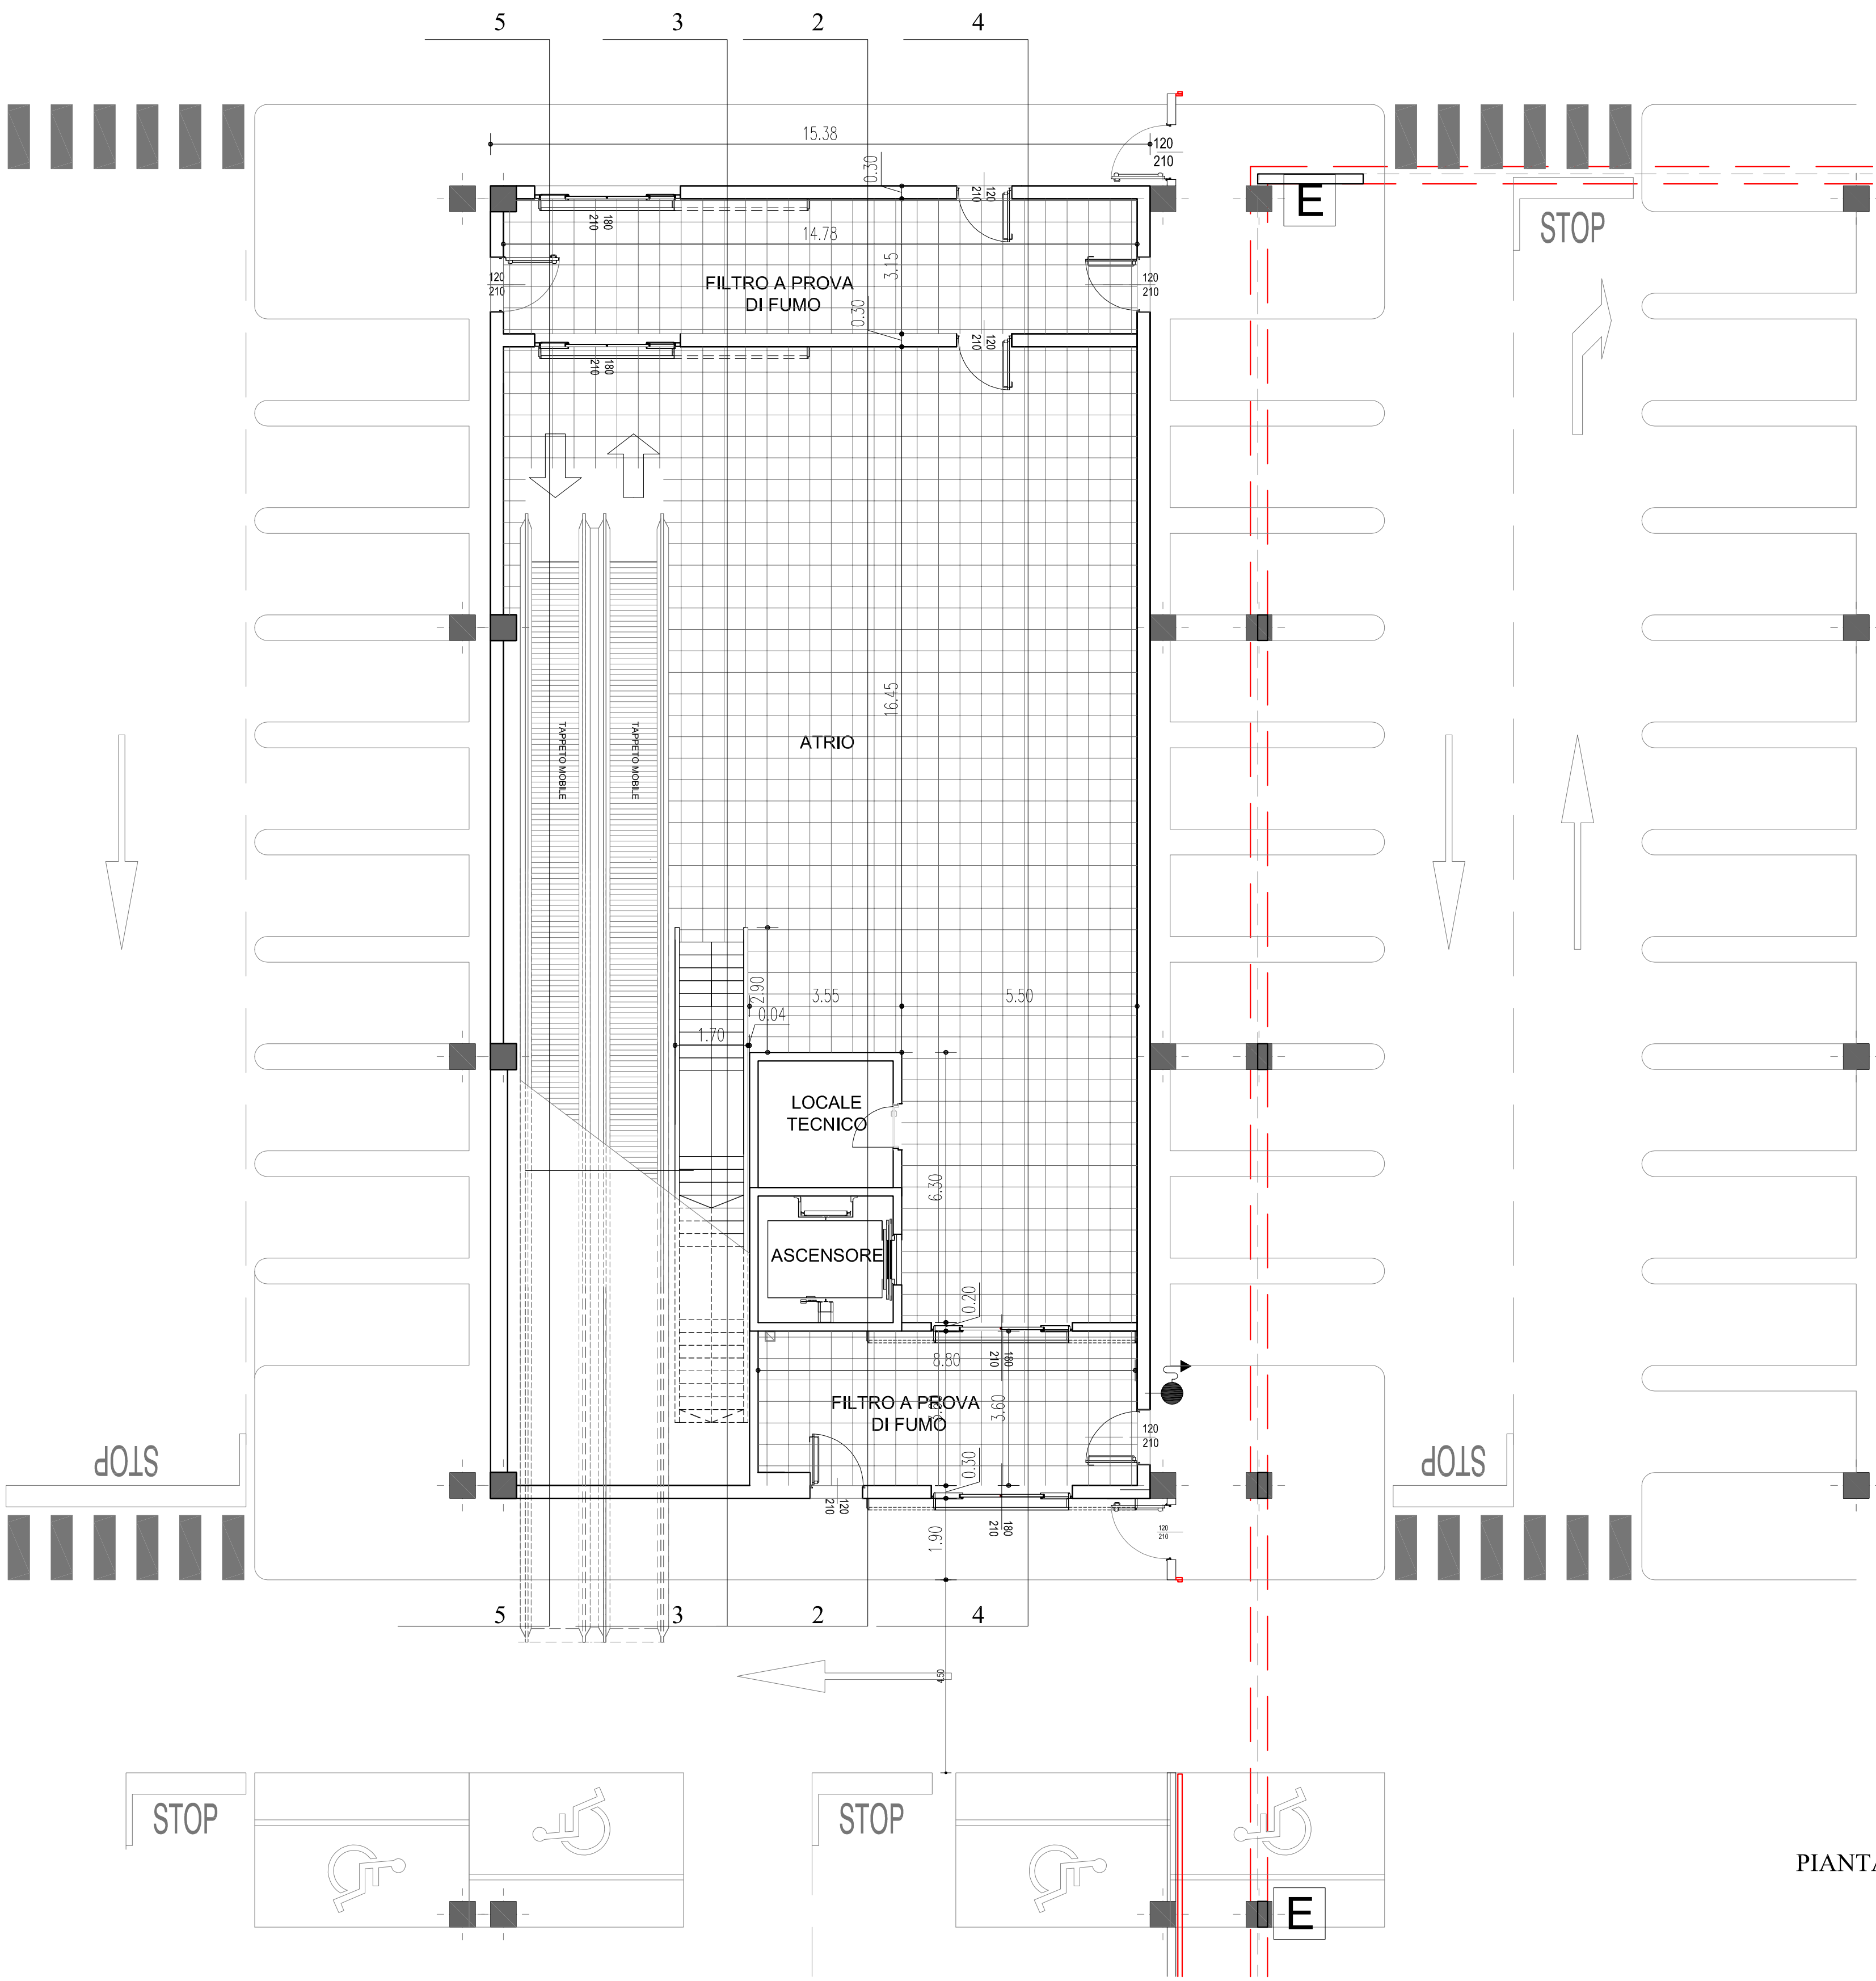


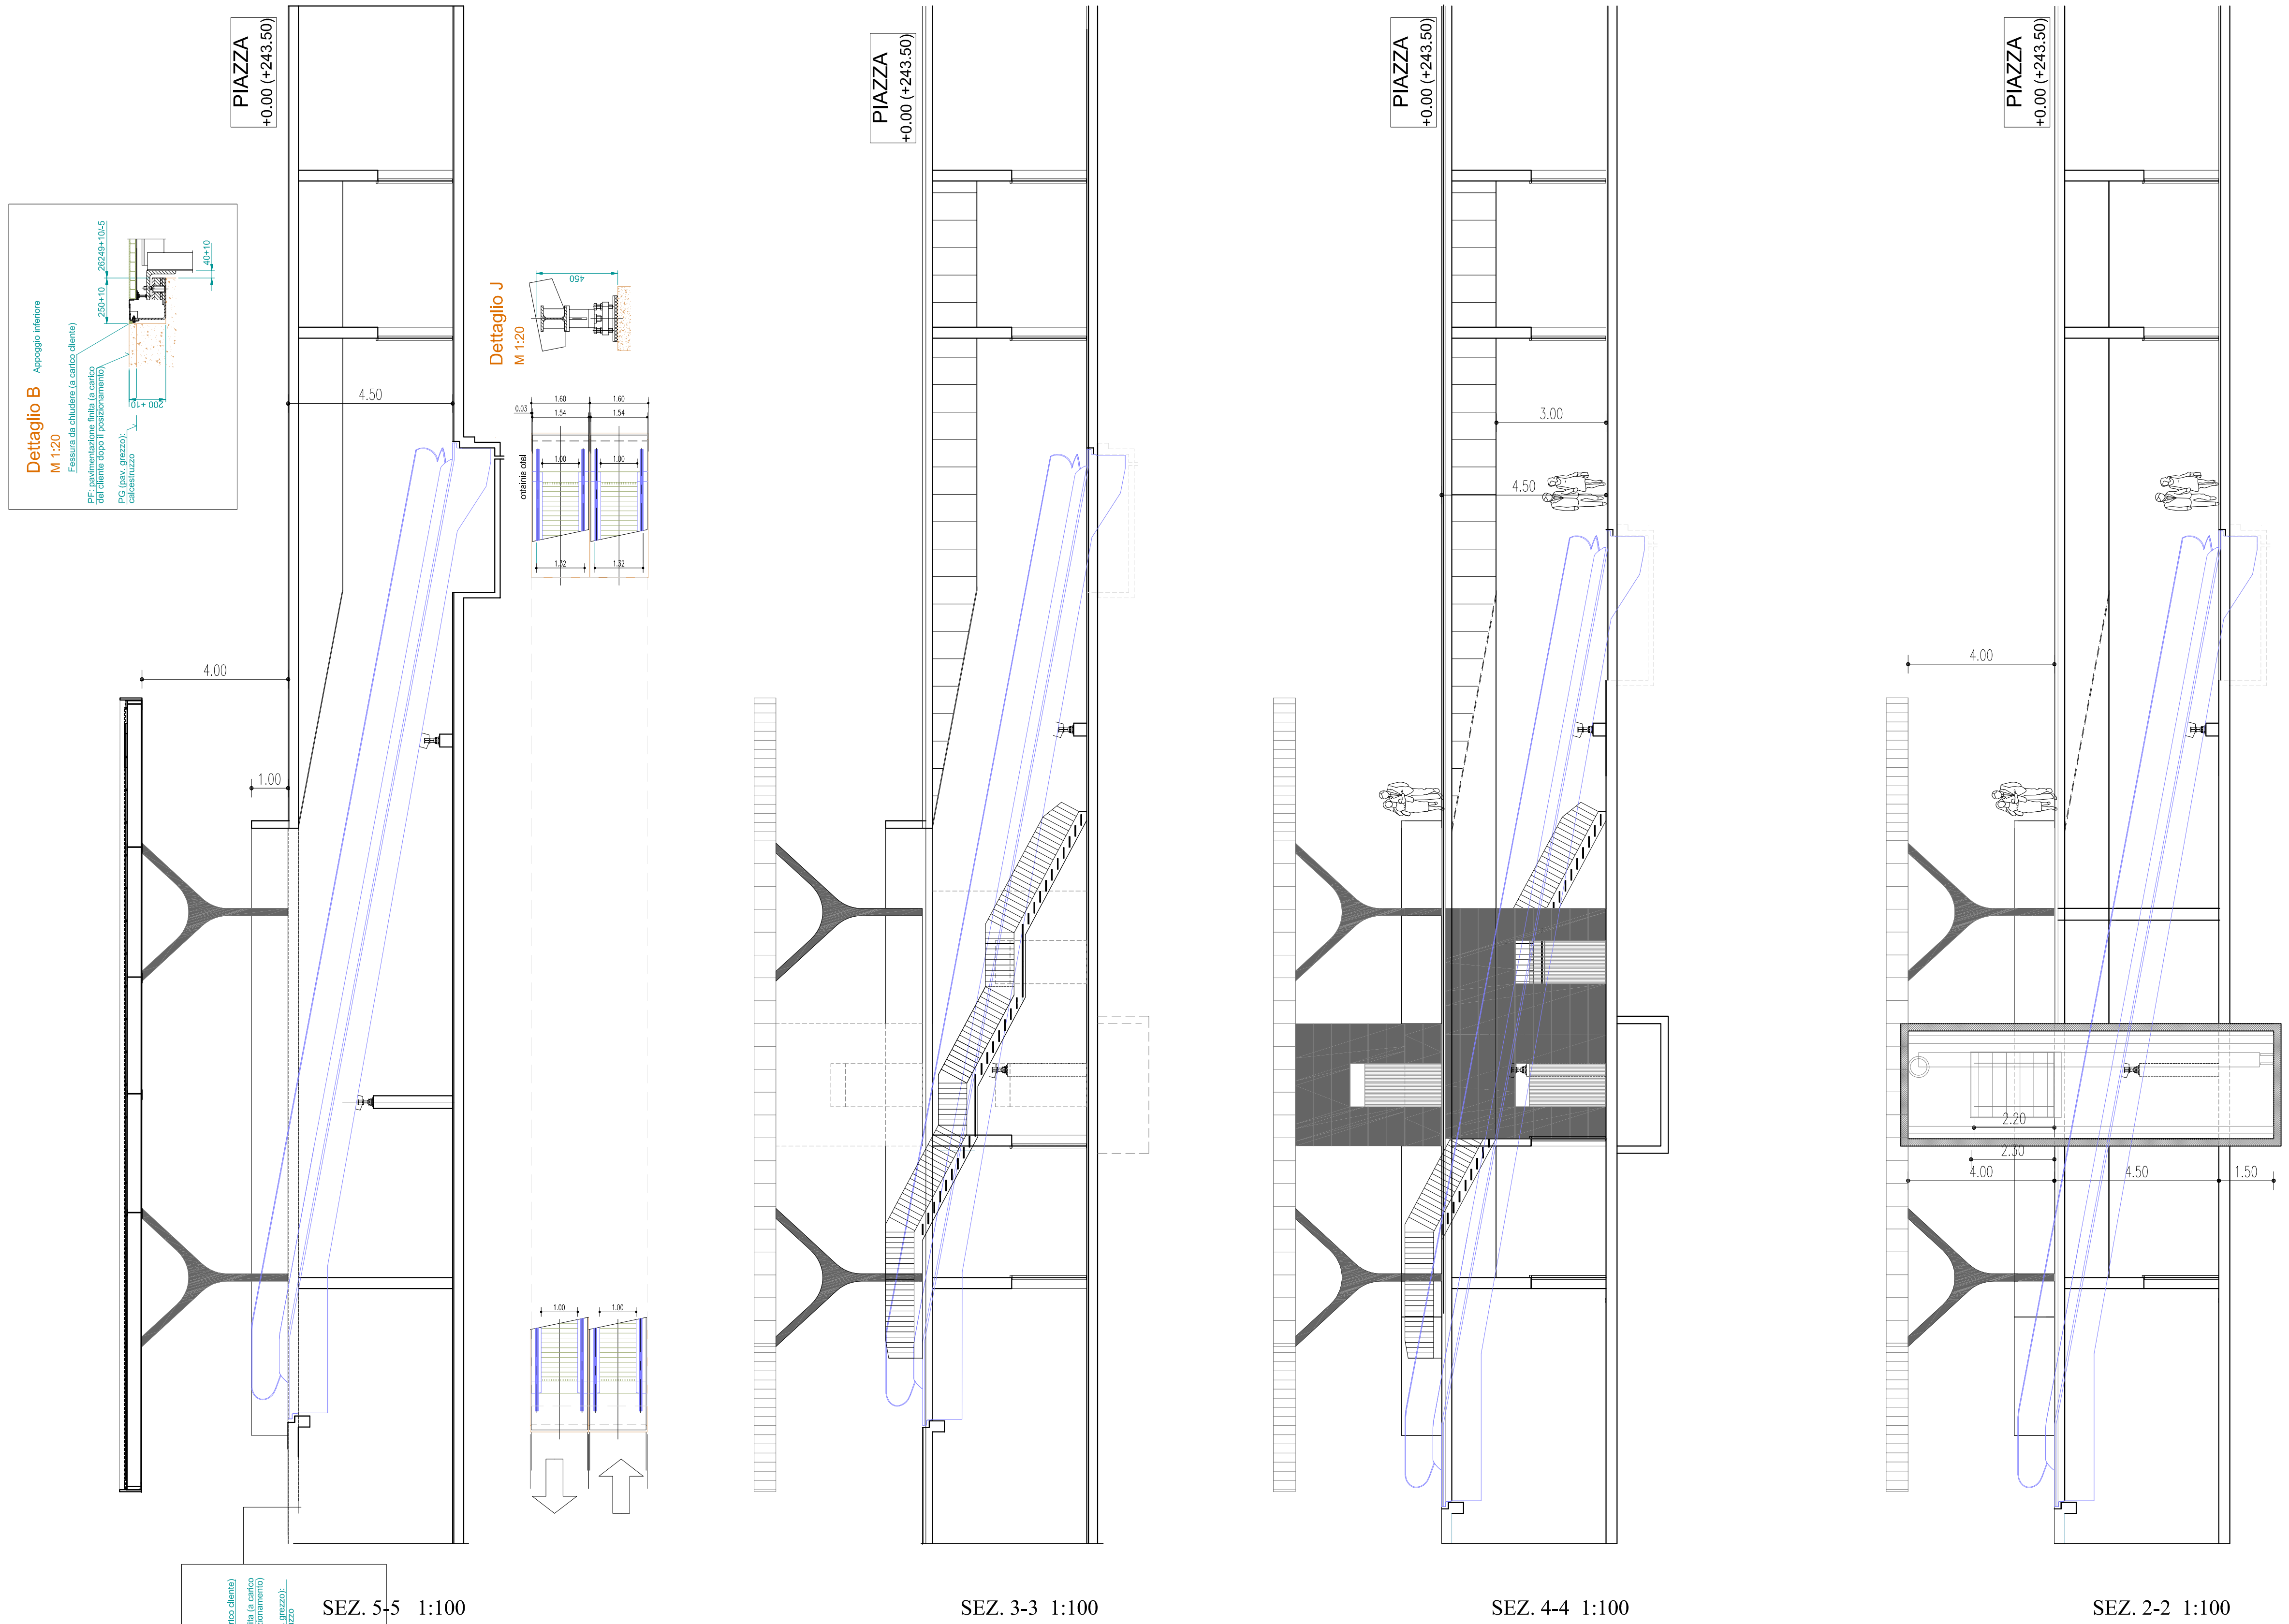


NB TAPPETO MOBILE SCHINDLER 9500 TIPO 30
NB VERIFICARE CON FORNITORE DIMENSIONI E ATTACCHI

NB ASCENSORE SCHINDLER GQ 2500
NB VERIFICARE CON FORNITORE DIMENSIONI E ATTACCHI

PIANTA PIANO PARCHEGGI scala 1:500

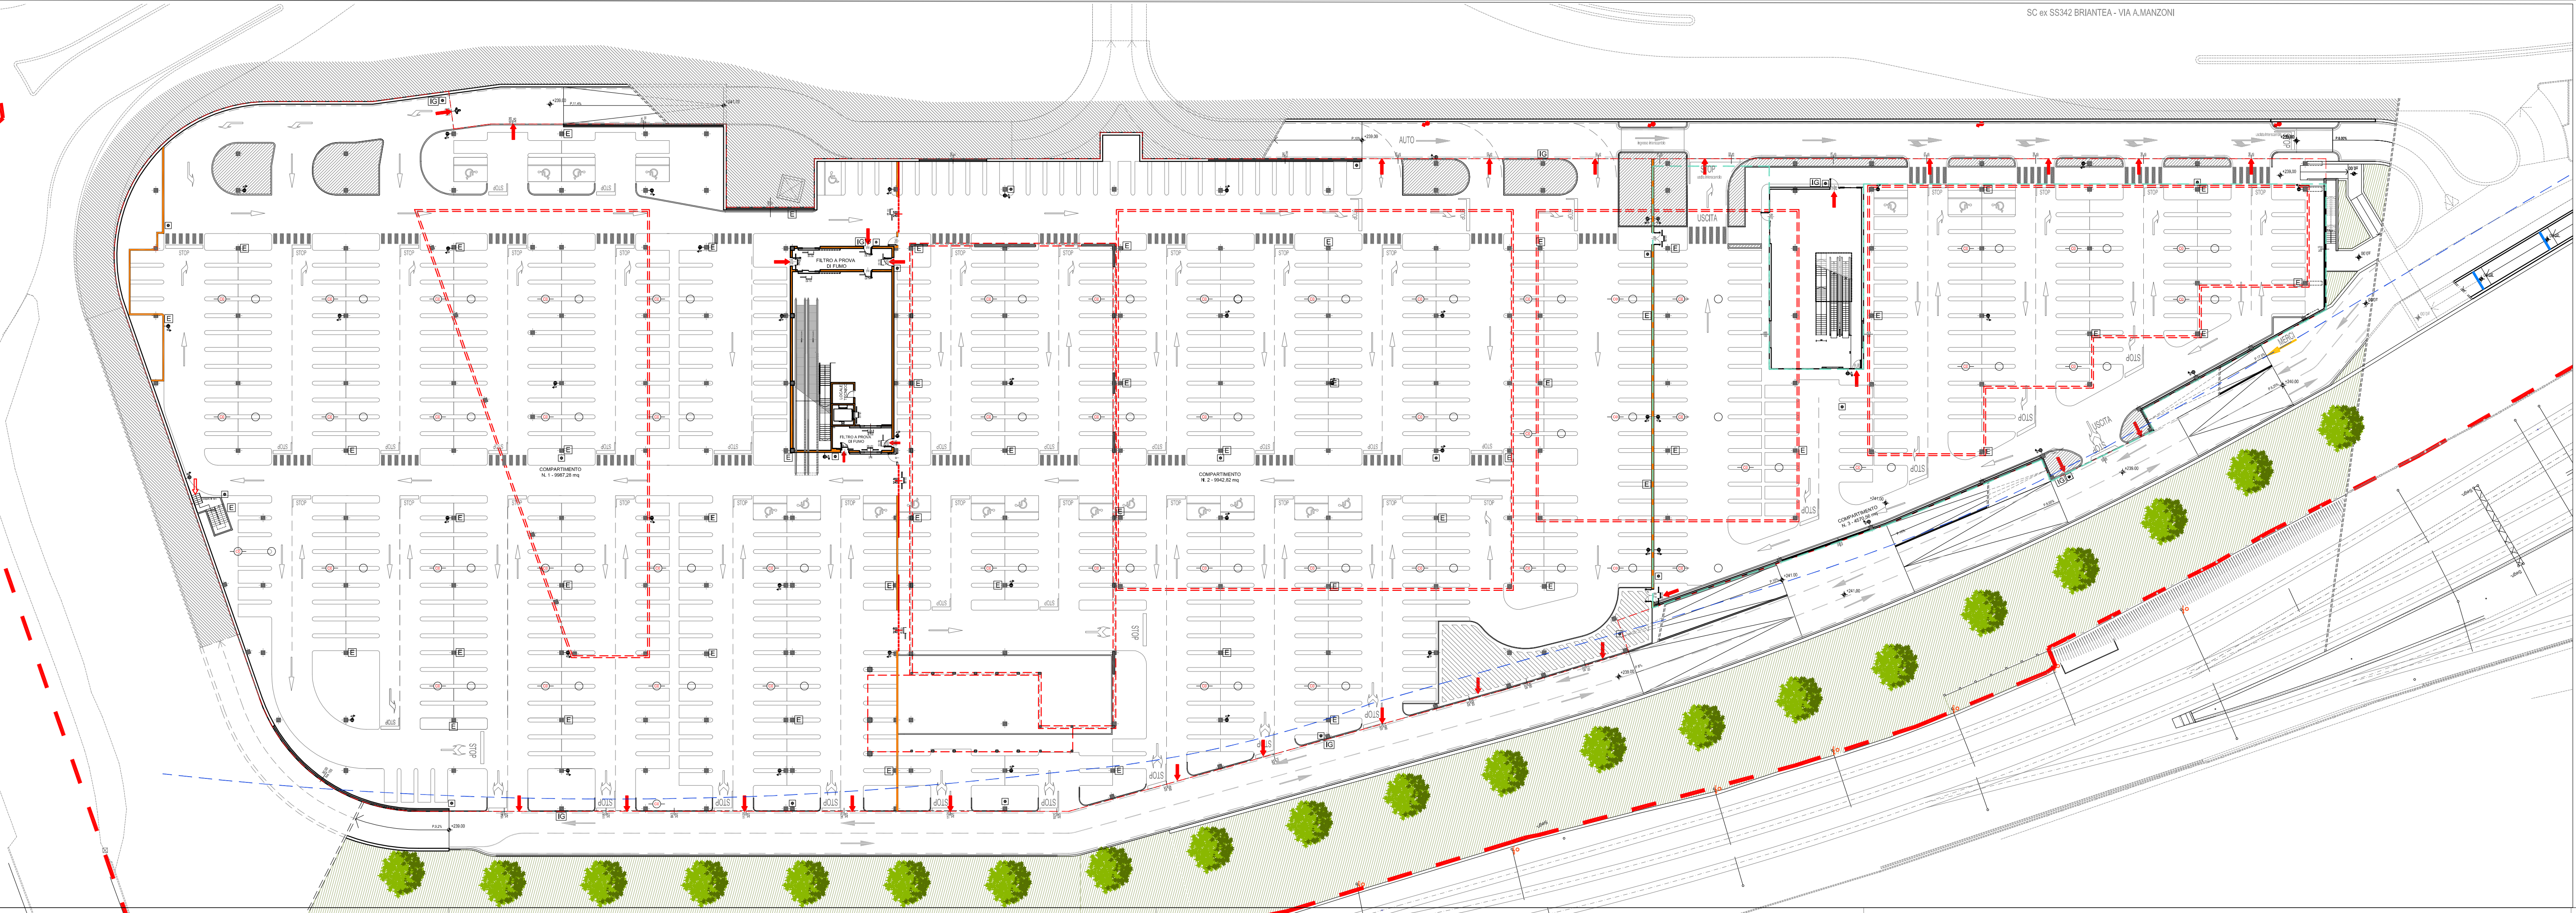

PIANTA PIANO TERRA COMMERCIALE scala 1:500

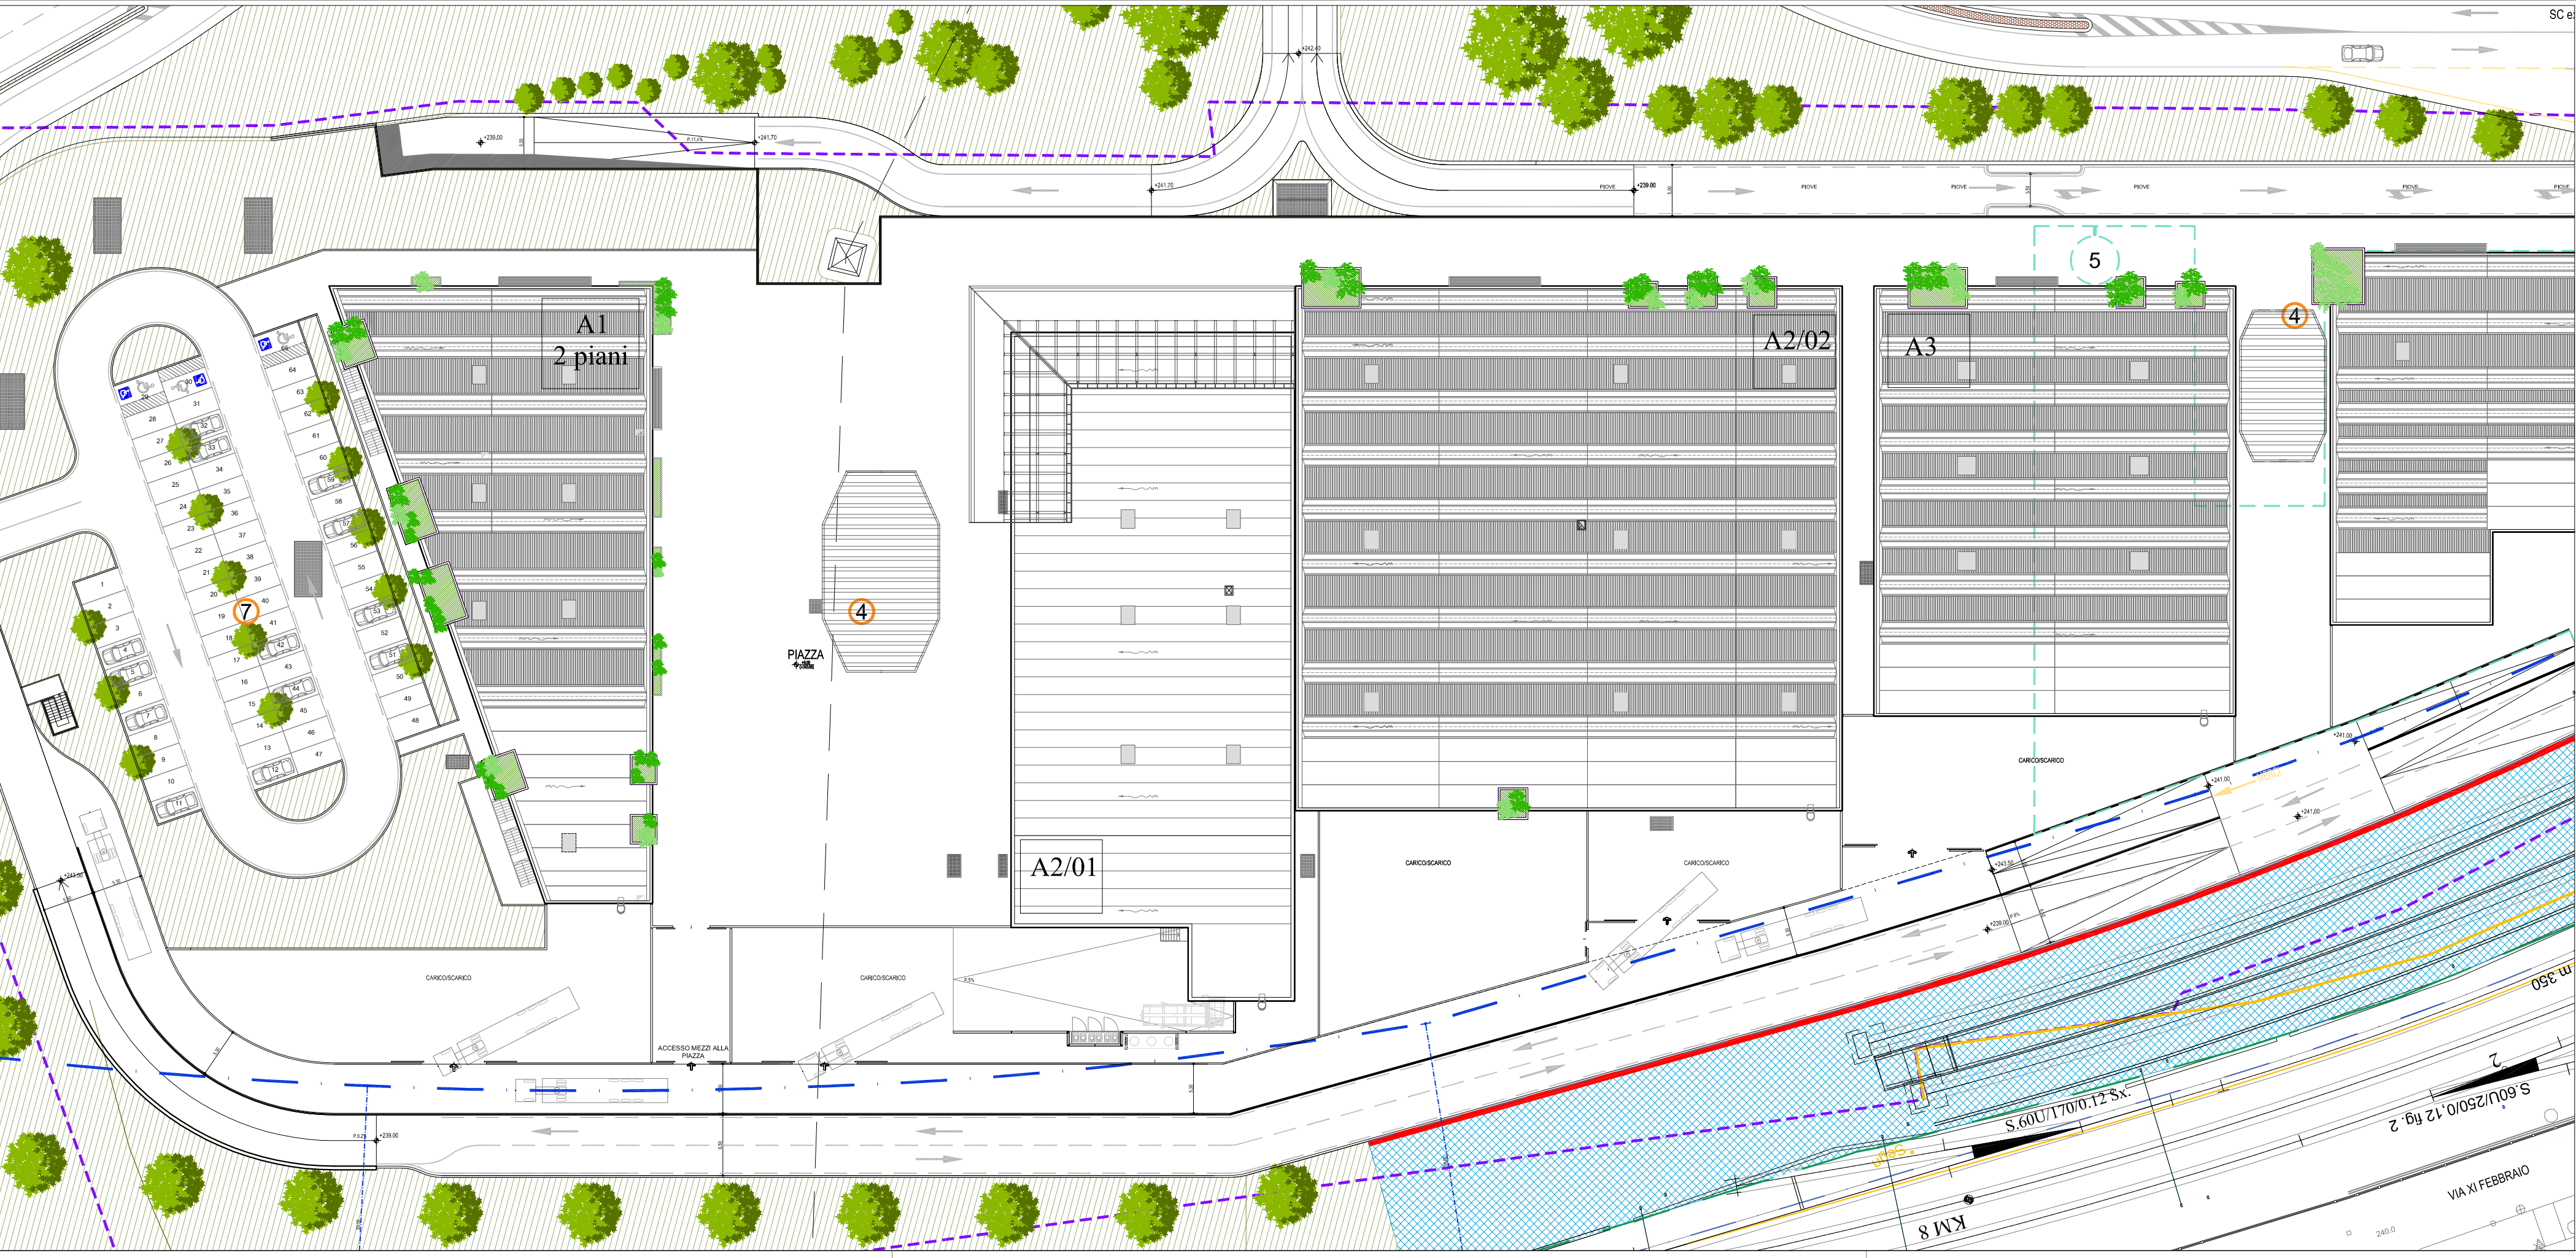

REGIONE LOMBARDIA			
PROVINCIA DI BERGAMO			
COMUNE DI PONTE SAN PIETRO			
"POLO DI INTERSCAMBIO"			
PROGETTO	PERMESSO DI COSTRUIRE ai sensi dell'art. 33 e seguenti della LR 11.03.2005 n°12 OPERE DI URBANIZZAZIONE		
COMMITTENTE	SICE S.r.l. Via S. Bernardino, 139/E 24126 - Bergamo Cod. Fisc. e P.IVA 01922260169 tel. 035/3231911 fax 035/3231912 e-mail: info@sidiprogam.it		
PROGETTO ARCHITETTONICO	STUDIO ASSOCIATO BALBO Architettura & Urbanistica Via Verdi, 17 - 24121 Bergamo tel. 035/214161 fax 035/4335476 e-mail: info@studioassociatobalbo.it web site: www.studioassociatobalbo.it		
LAVORO	PROGETTO		
069	COMPARTO SUD ACCESSO ALLA PIAZZA (da piano pilotis a piazza) BLOCCO SCALA "TAPPETO MOBILE" ASCENSORE (pianta -fronti-sezioni)		
TAVOLA	DATA	AGG.	SCALA
08a	LUGLIO 2016	MARZO 2017 OTTOBRE 2017	1:100 - 1:500