



PIANTA BLOCCO SCALA E SCALA MOBILE scala 1:50

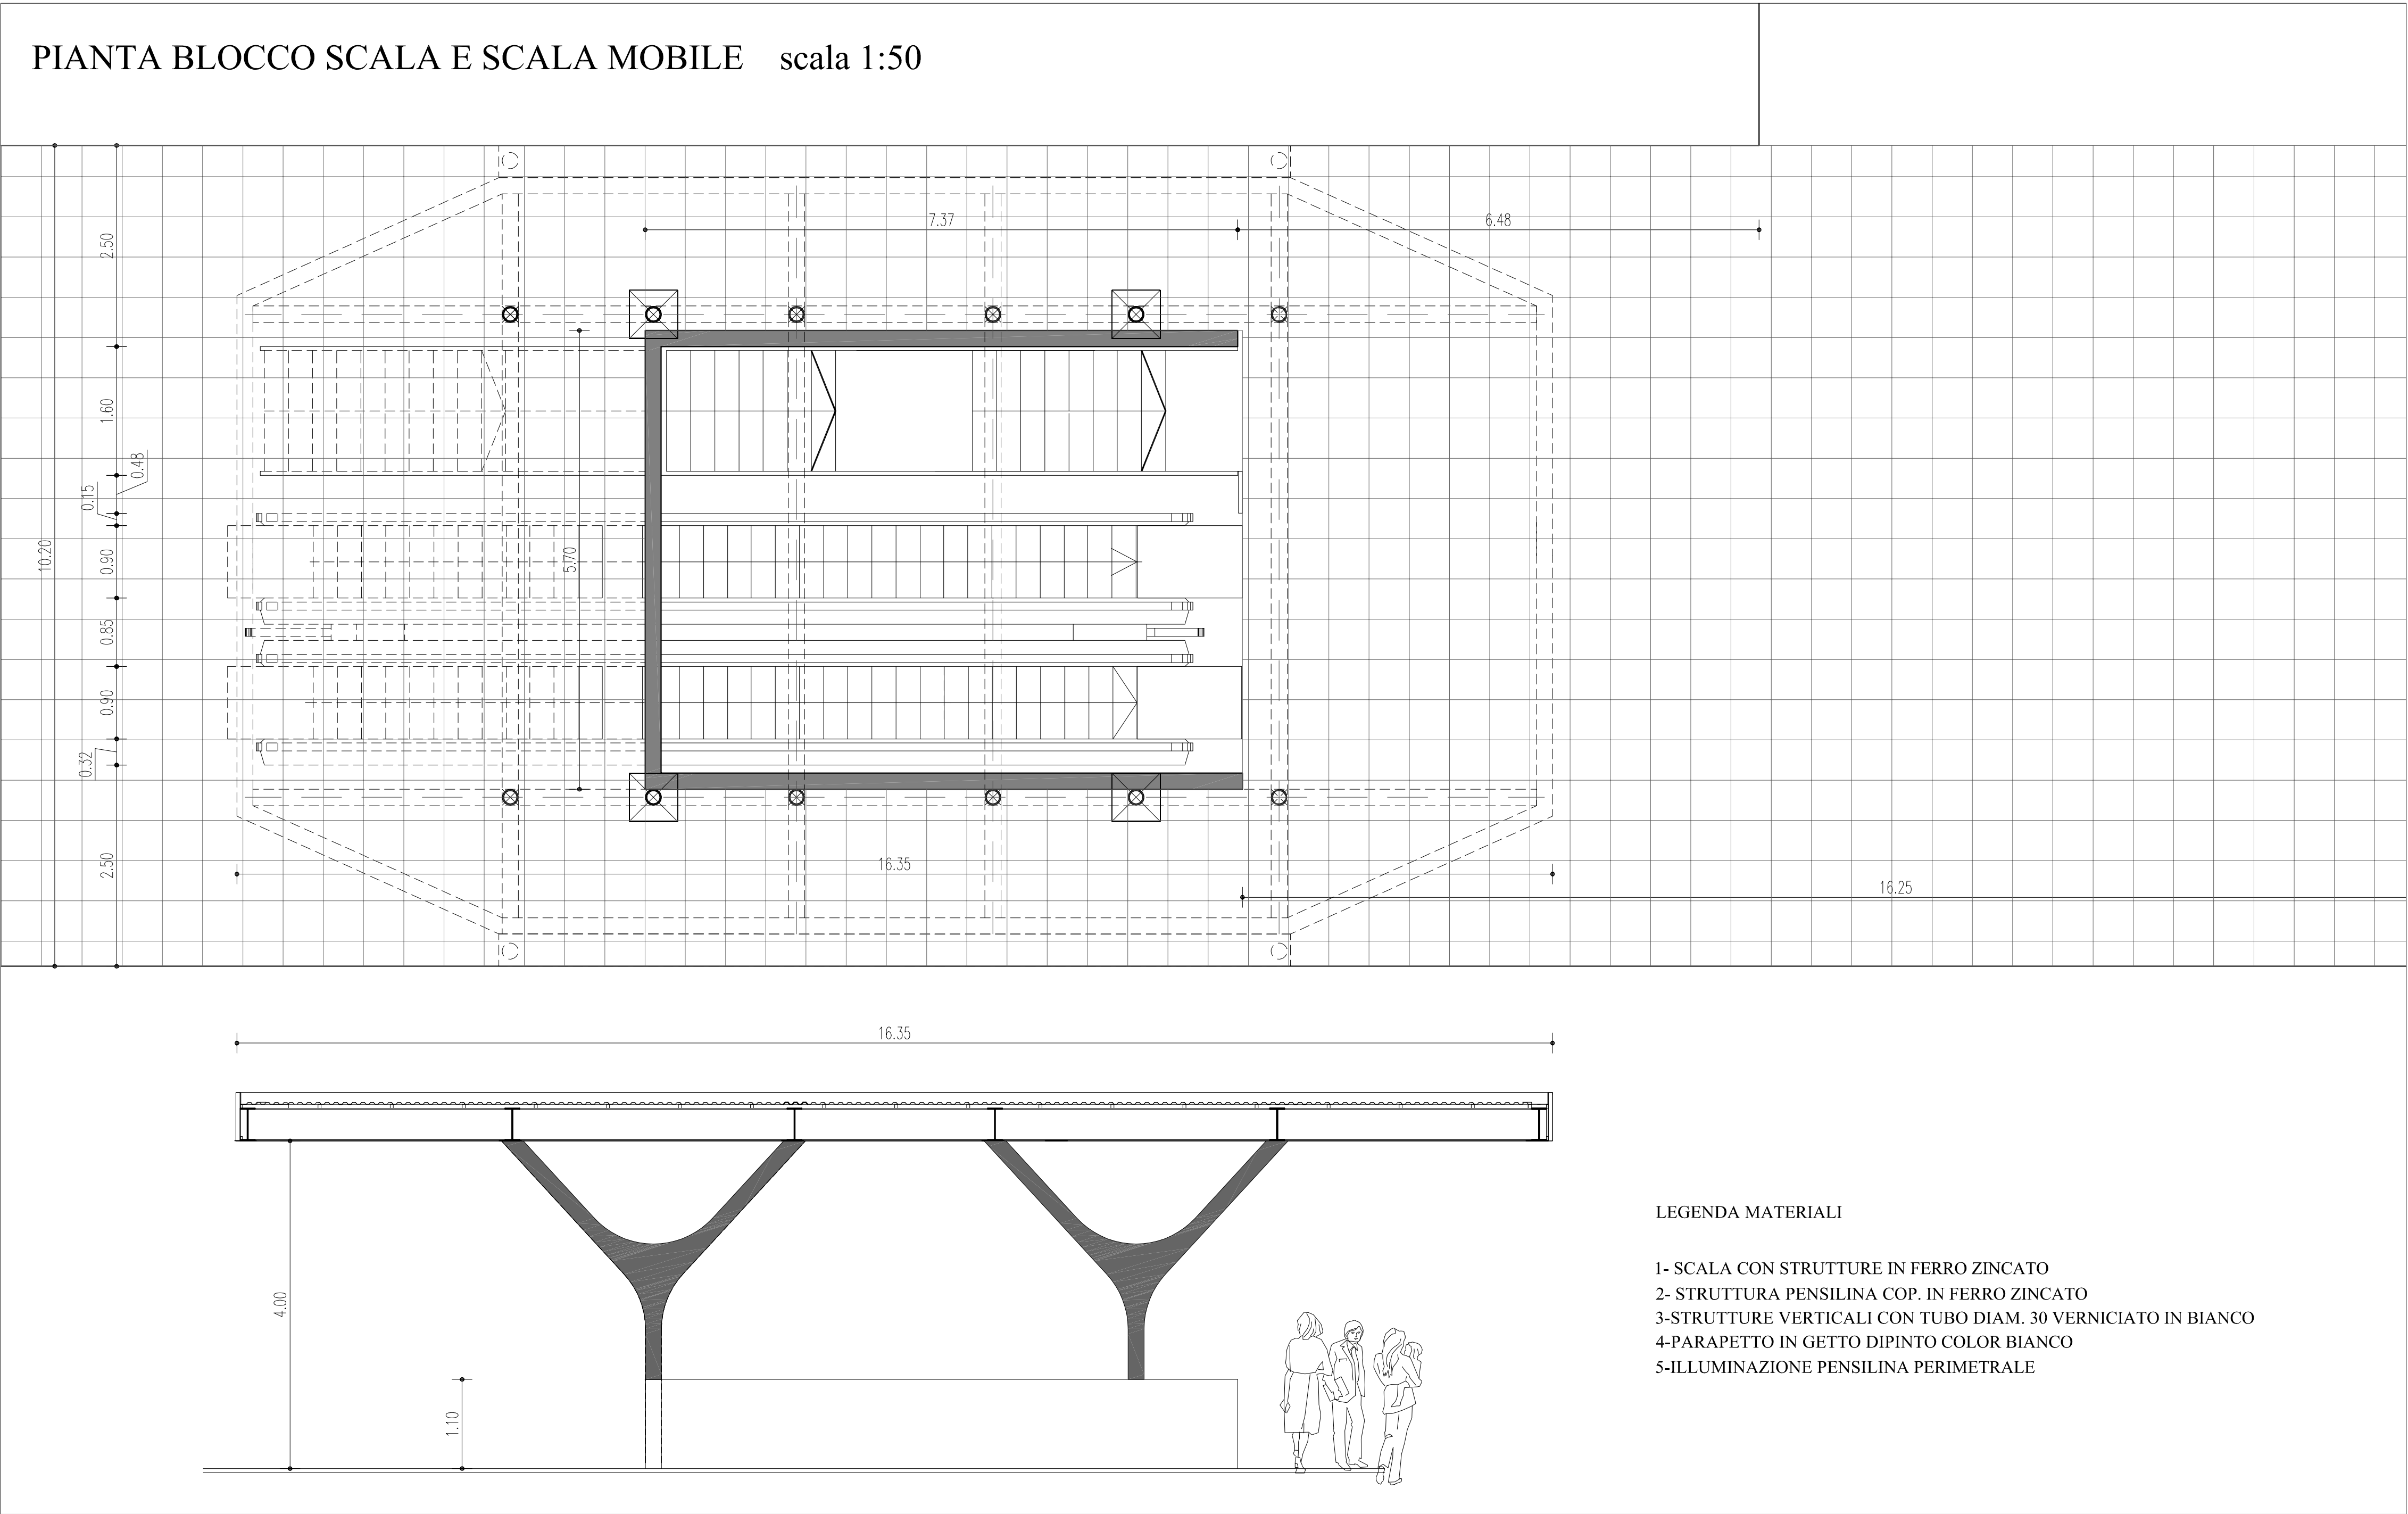


SVILUPPO BLOCCO SCALA E SCALA MOBILE scala 1:100

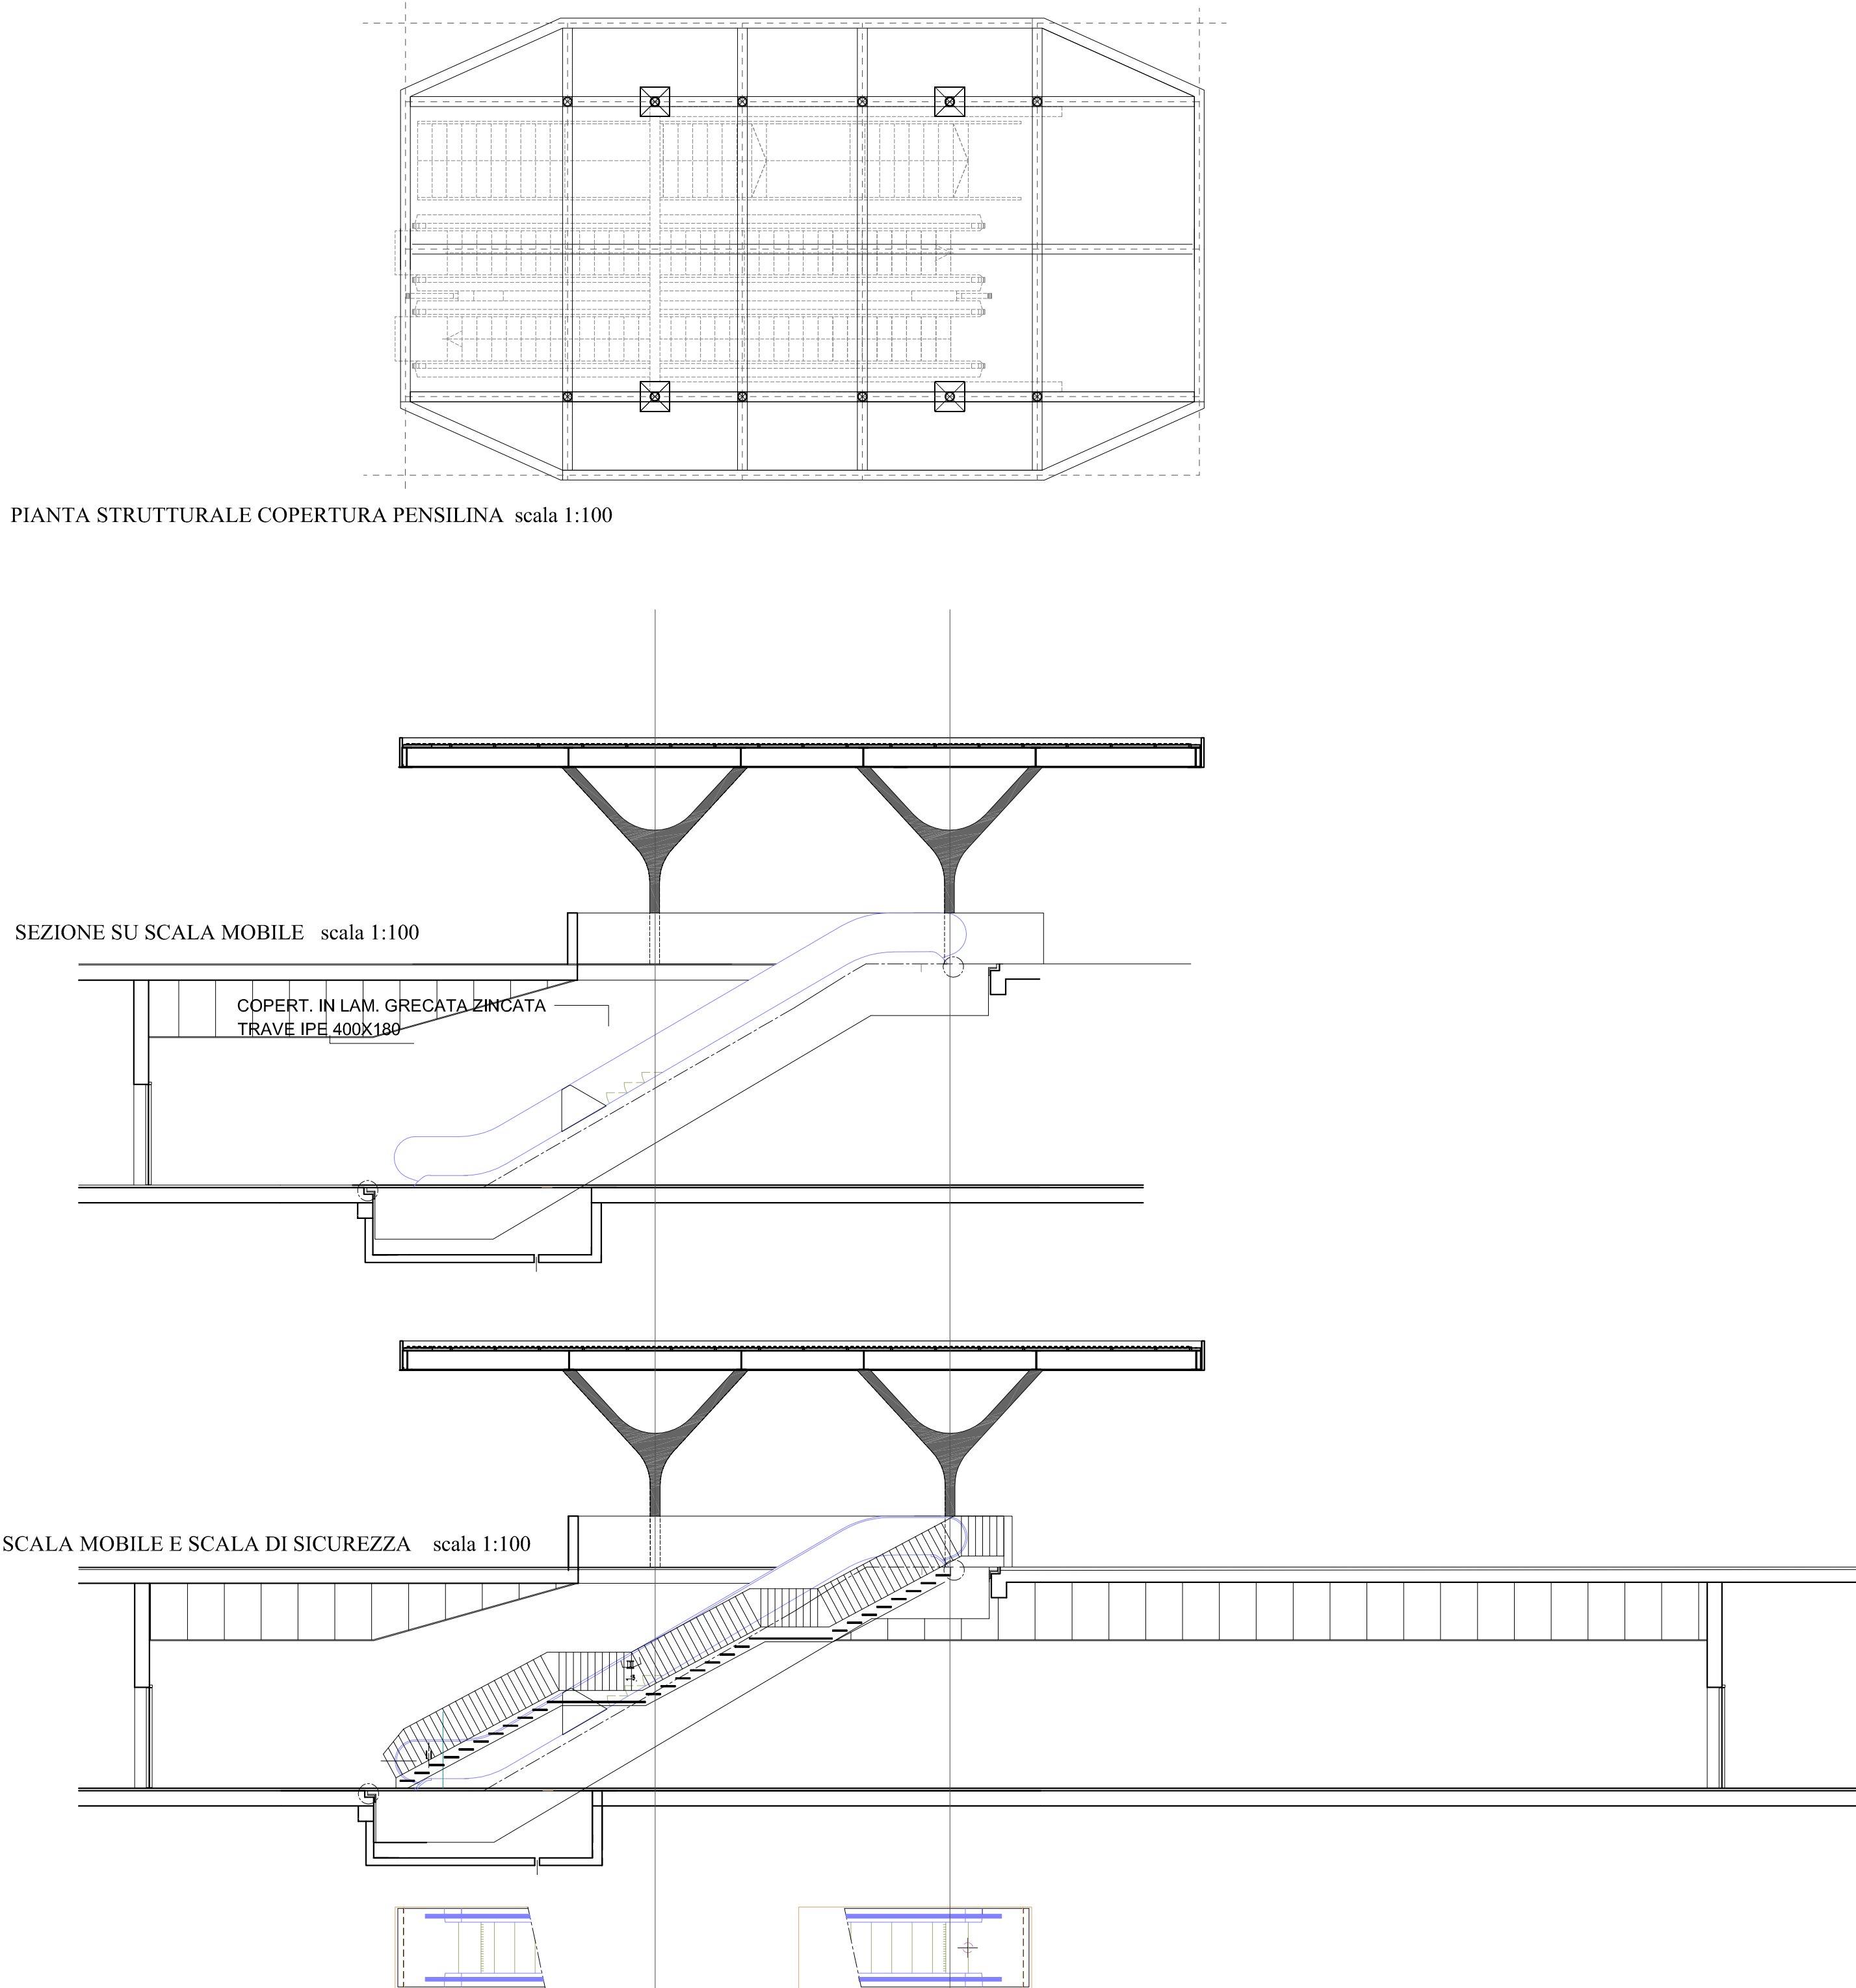


PIANO PILOTIS 1:500





PIANO COMMERCIALE 1:500

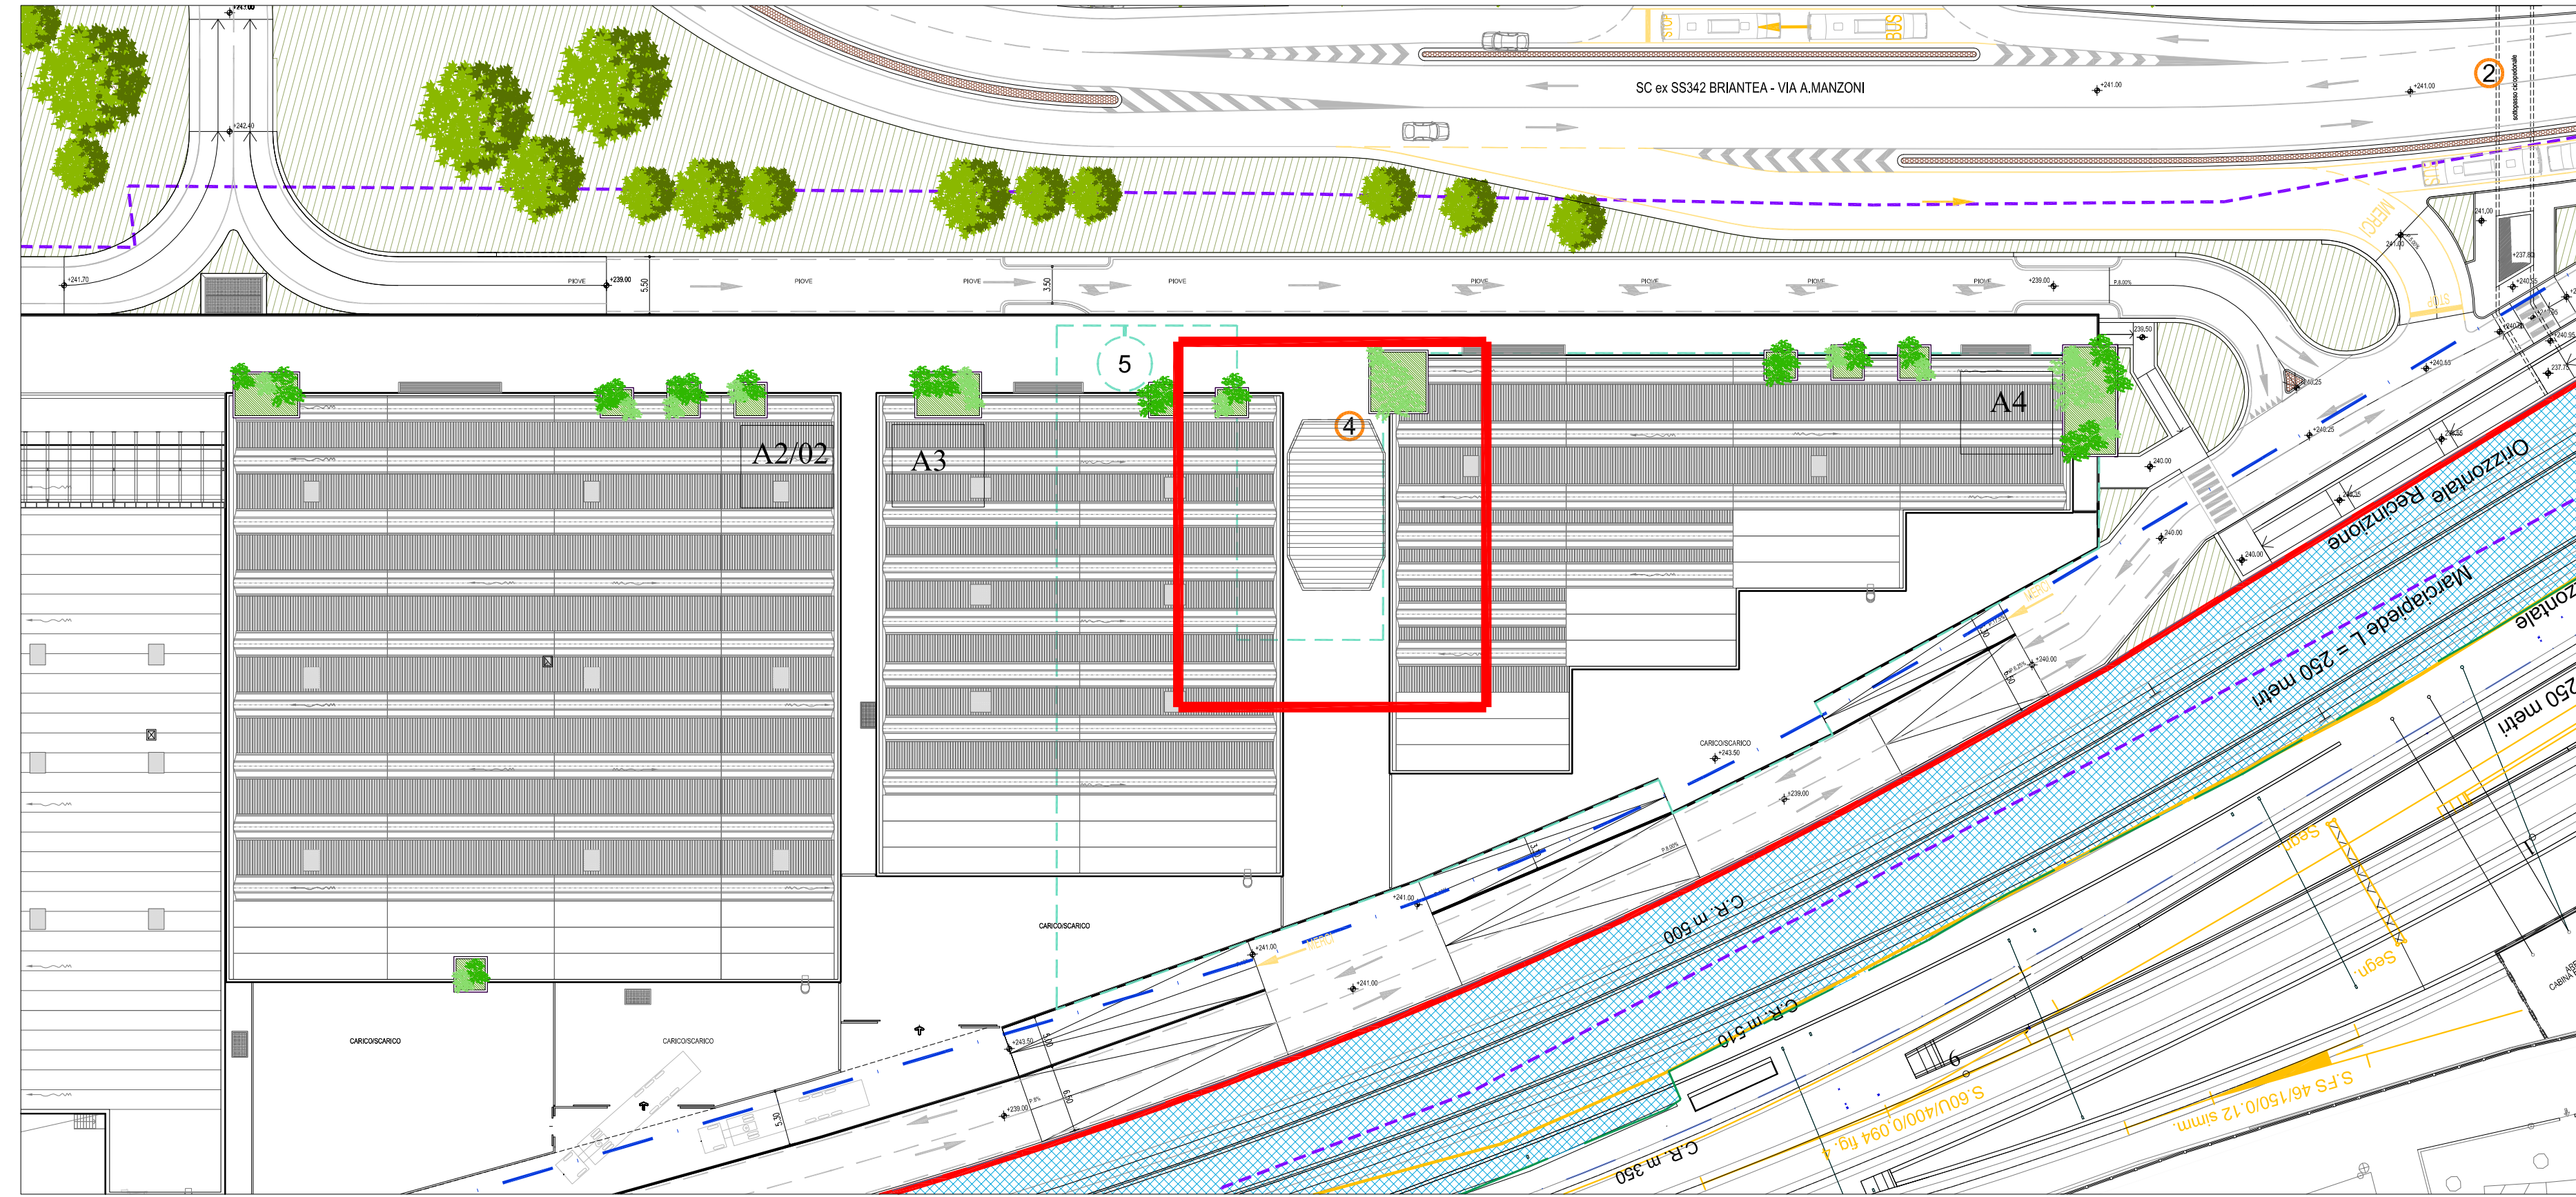

PIANTA PIANO PILOTIS A PARK. scala 1:100

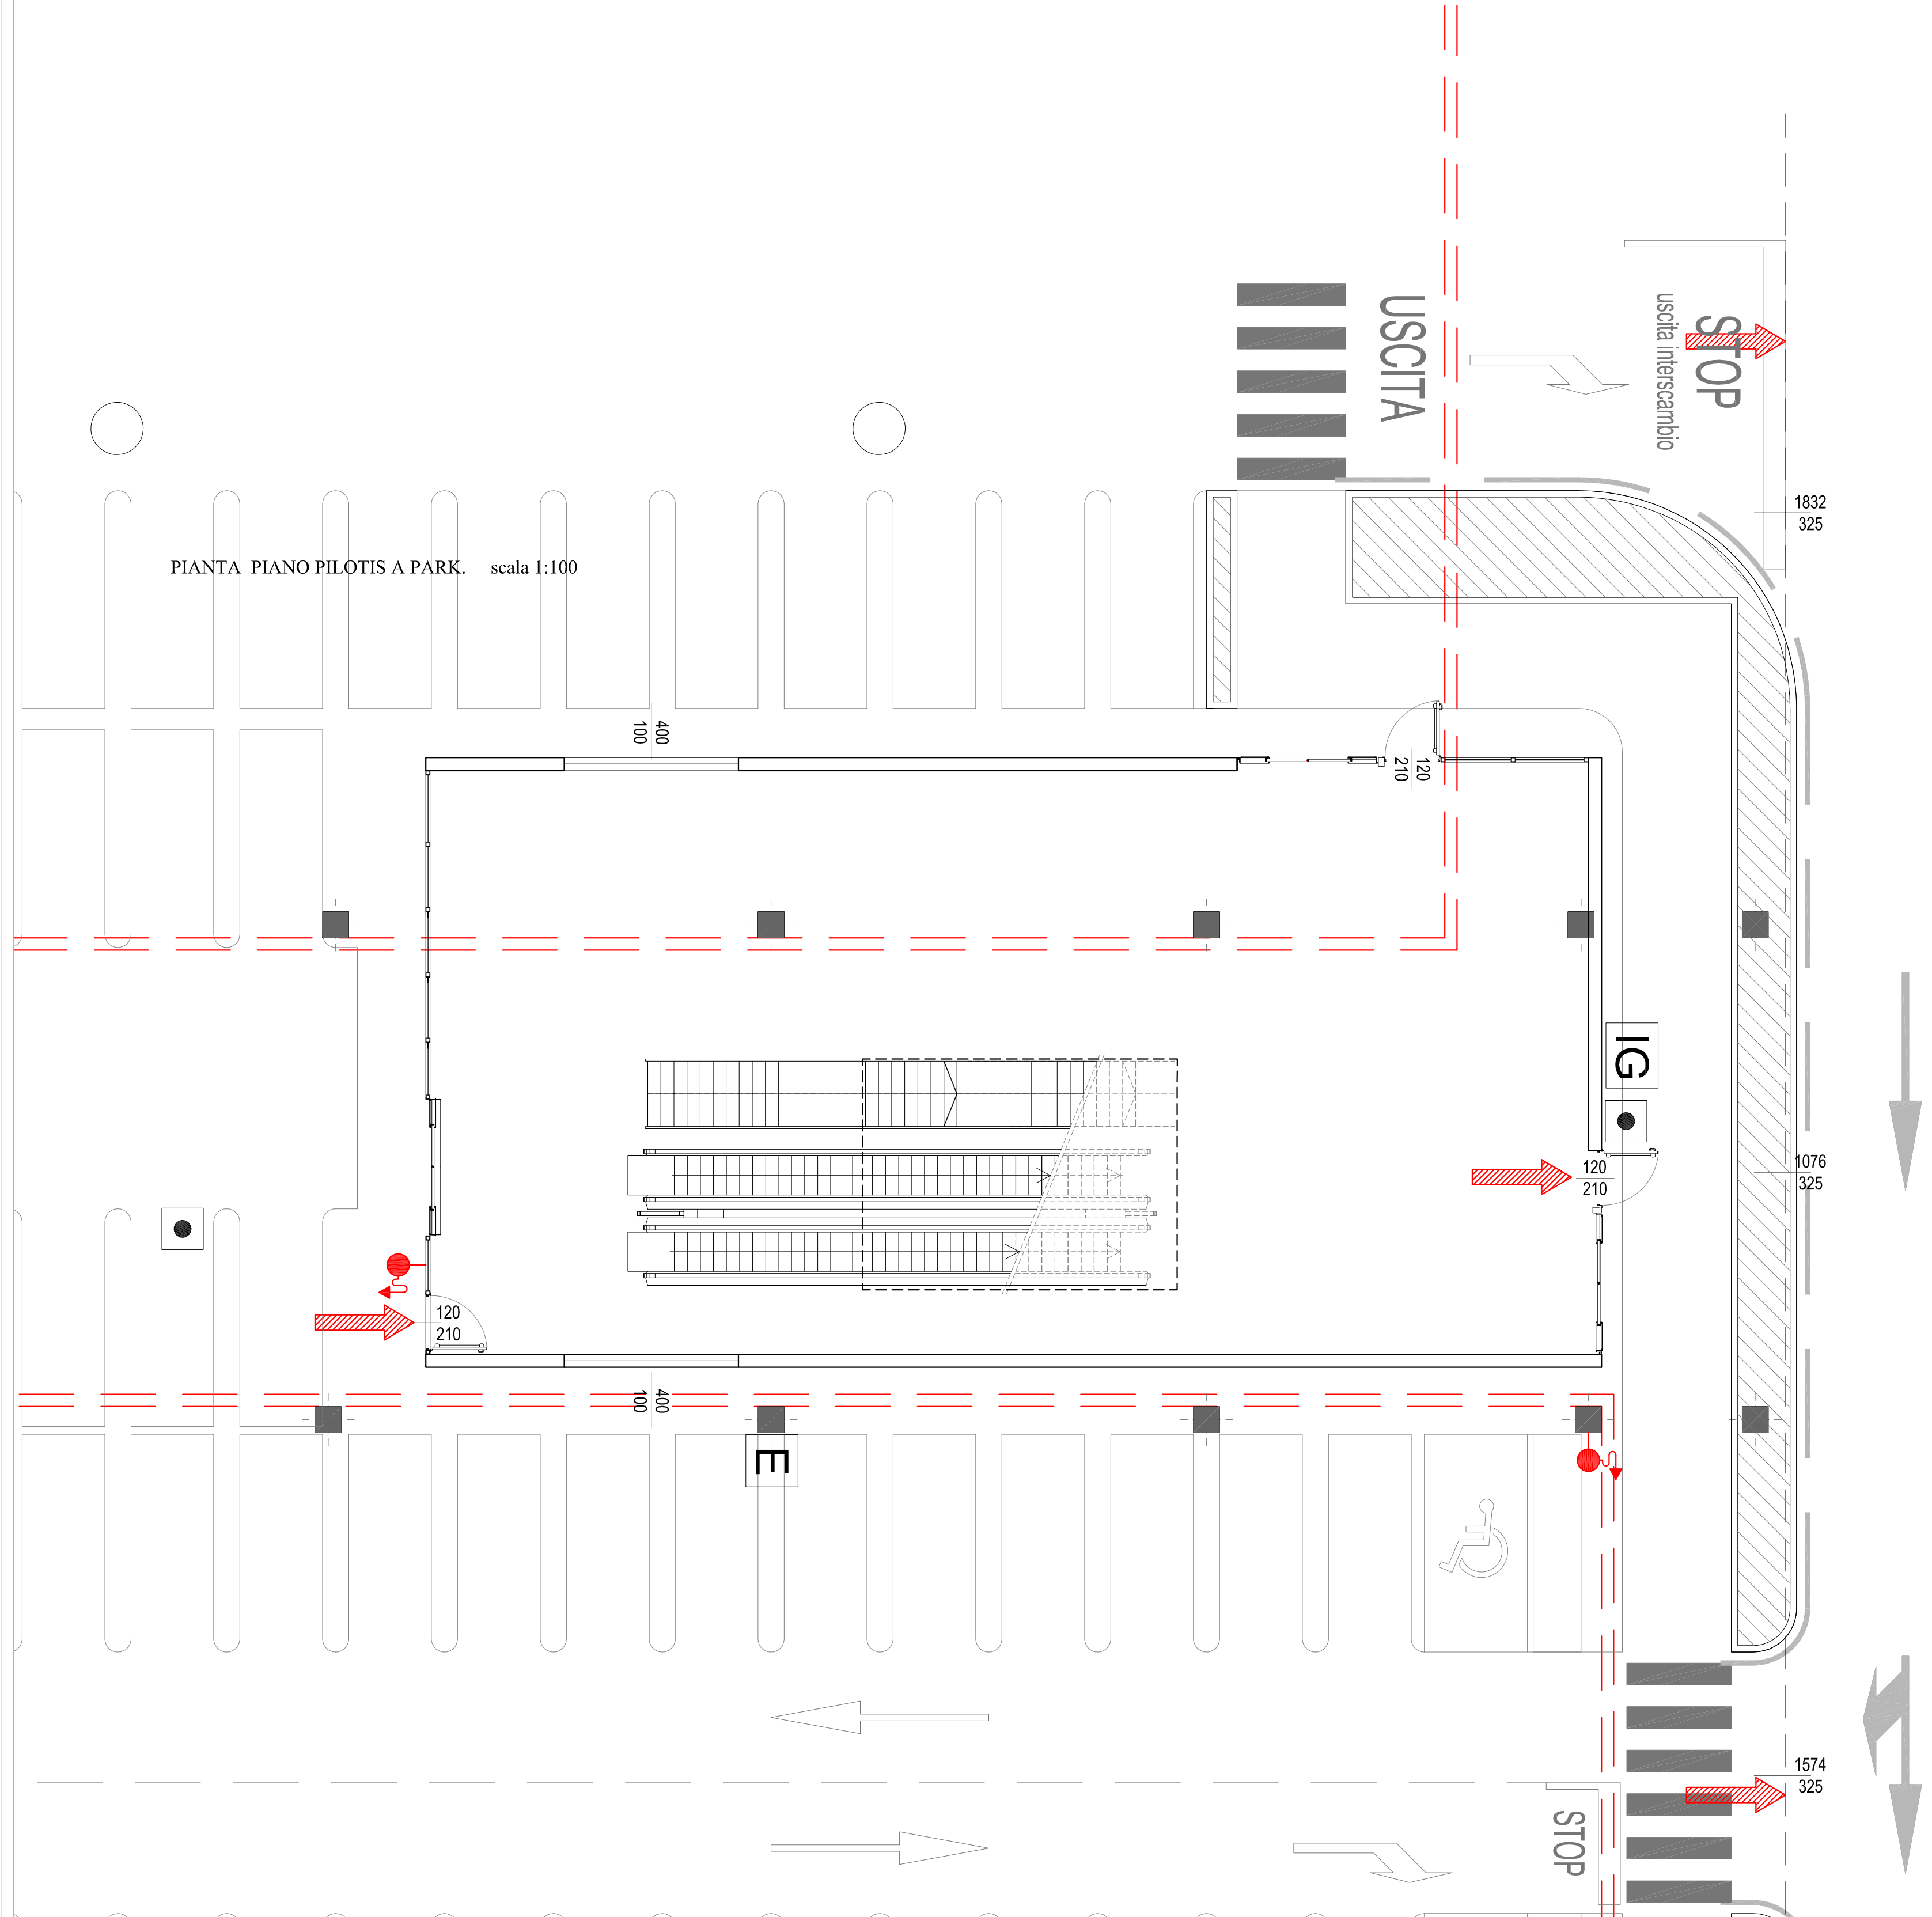

PIANTA PIANO COMMERCIALE scala 1:100

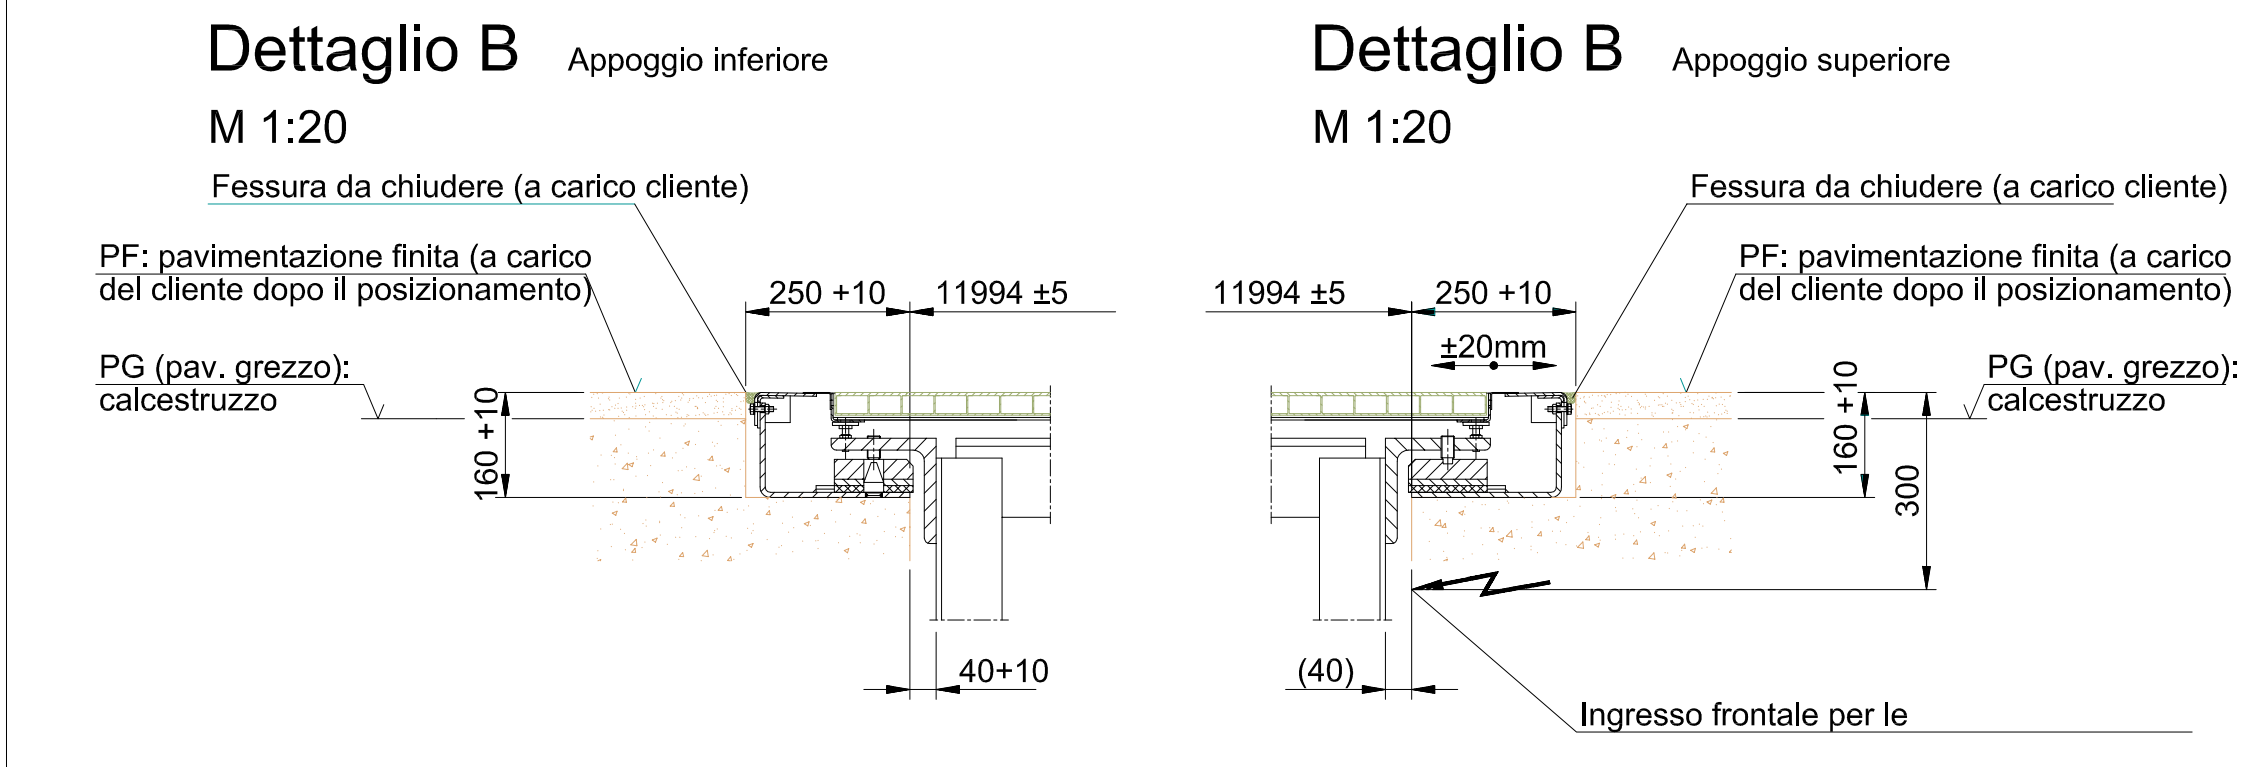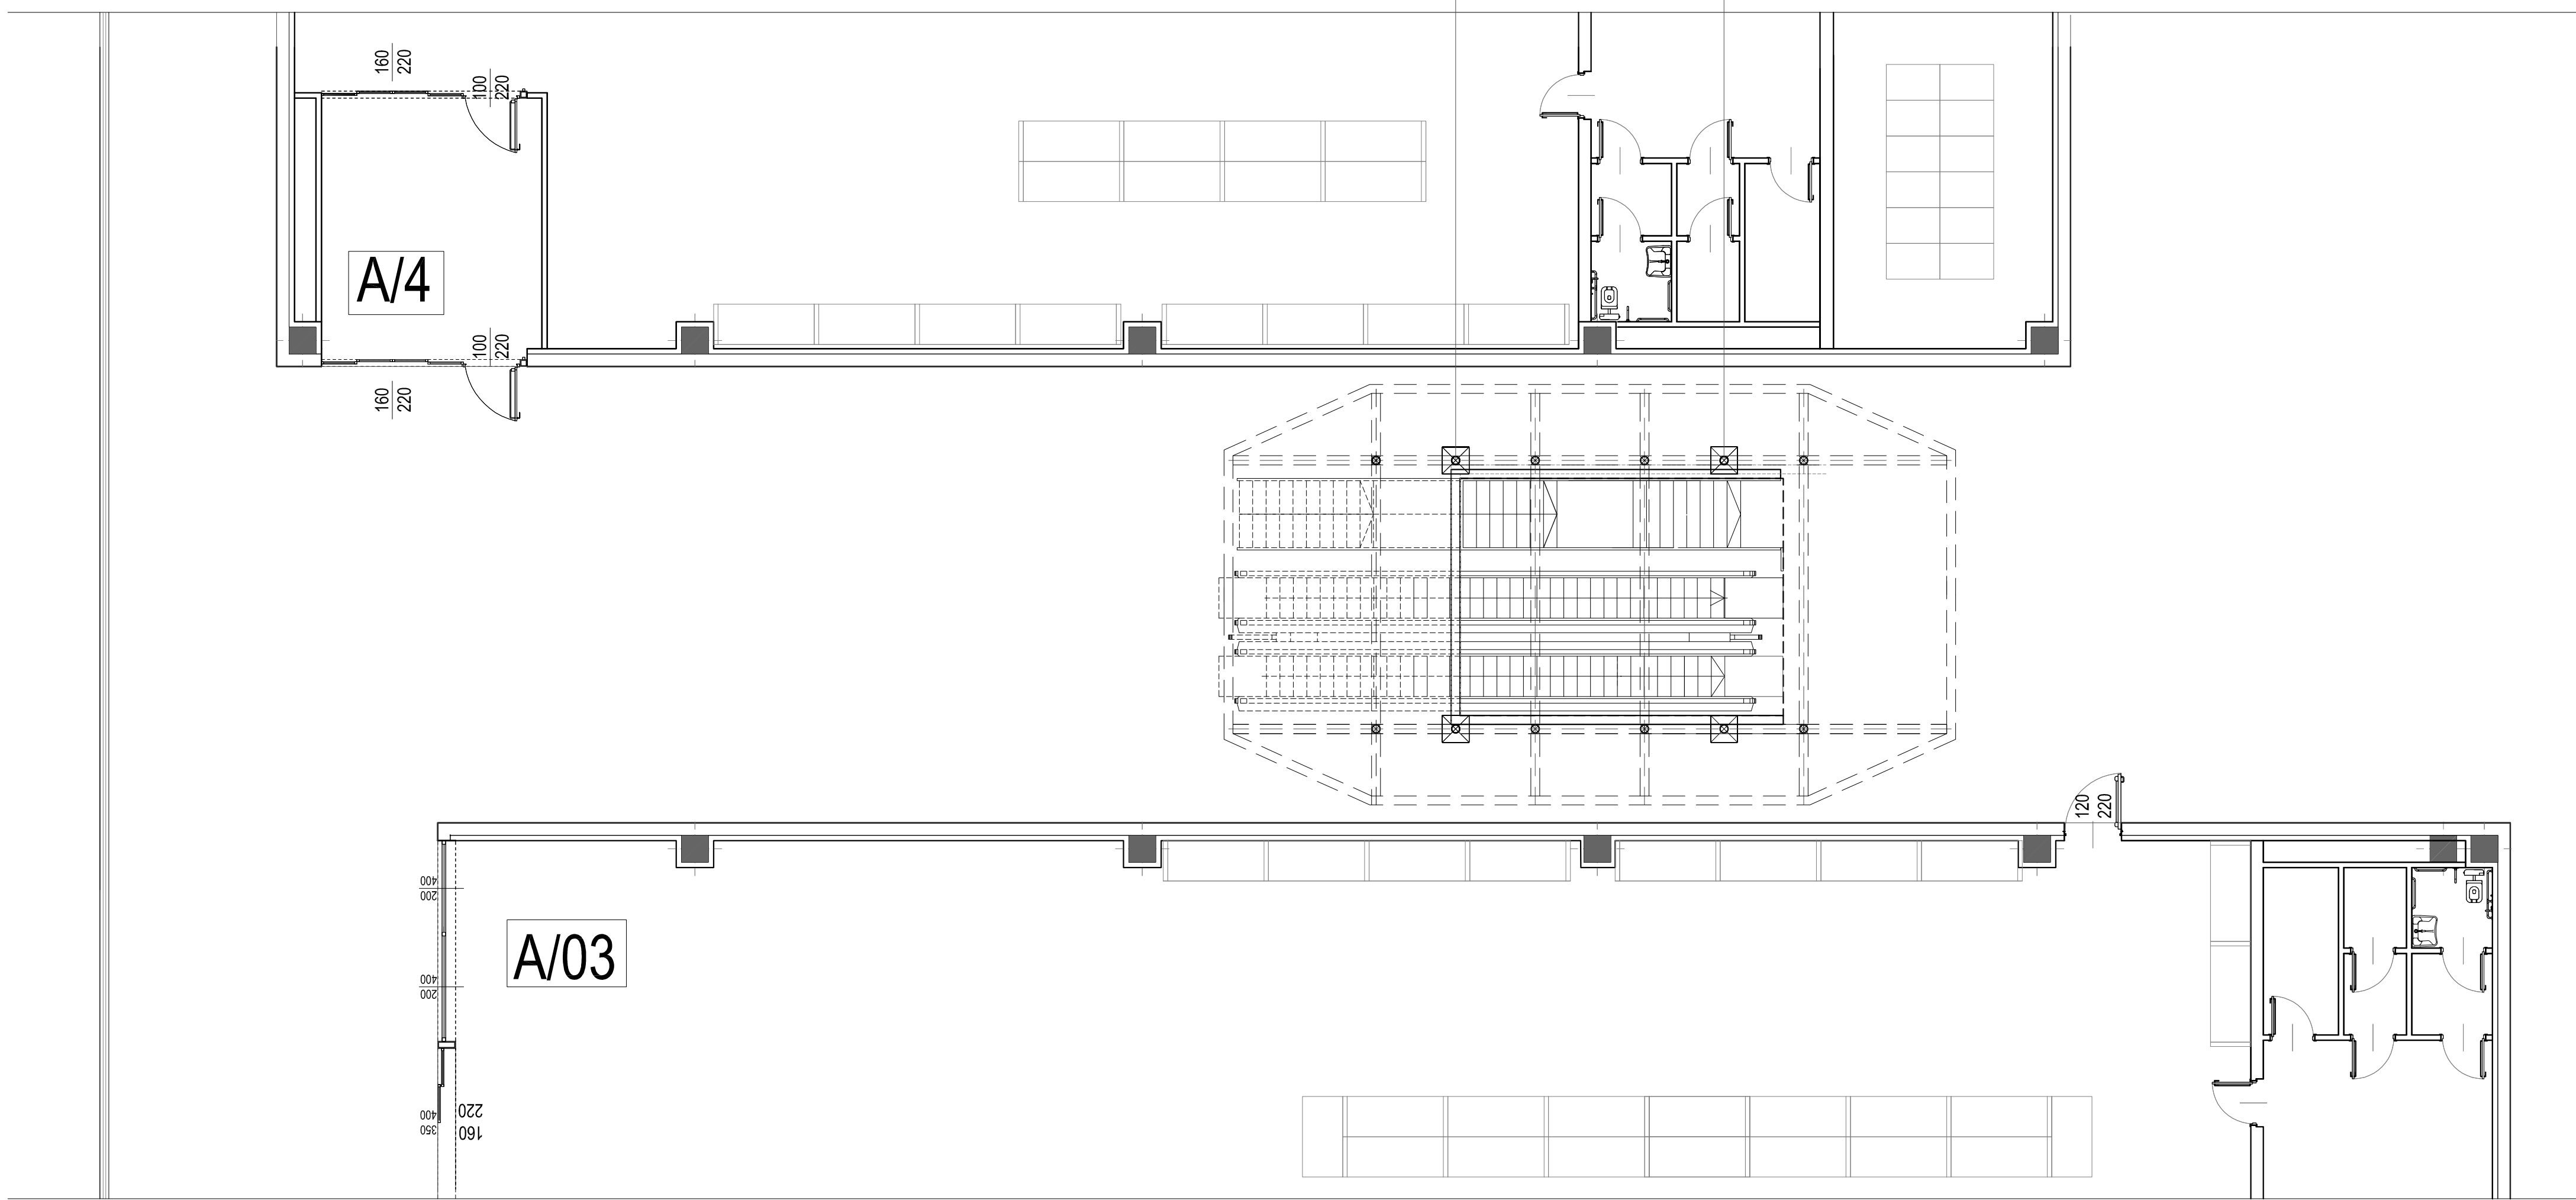

PARTICOLARE COLLEGAMENTI SCALA MOBILE

NB SCALA MOBILE SCHINDLER 9300AE TIPO 10.30°K
NB VERIFICARE CON FORNITORE DIMENSIONI E ATTACCHI

PROVINCIA DI BERGAMO			
REGIONE LOMBARDIA			
COMUNE DI PONTE SAN PIETRO			
"POLO DI INTERSCAMBIO"			
PROGETTO	PERMESSO DI COSTRUIRE ai sensi dell'art. 33 e seguenti della LR 11.03.2008 n°12 OPERE DI URBANIZZAZIONE		
COMMITTENTE	SICE S.r.l. Via S. Bernardino, 139/E 24126 - Bergamo Cod. Fisc. e P.IVA 01022260169 tel. 035231911 fax 035231912 e-mail: info@edilpogram.it		
PROGETTO ARCHITETTICO	STUDIO ASSOCIATO BALBO Architettura & Urbanistica Via Verdi, 12 - 24121 Bergamo ITALY tel. 035 214161 fax 035 4135306 e-mail: info@studioassociatobalbo.it web site: www.studioassociatobalbo.it		
LAVORO	PROGETTO		
069	COMPARTO SUD SCALE MOBILI EDIF. A1/04 SCALE VVF e SCALA MOBILE USCITA PIAZZA A/03 E A/04		
TAVOLA	DATA	AGG.	SCALA
08b	LUGLIO 2016	MARZO 2017 OTTOBRE 2017	1:100 - 1:50