
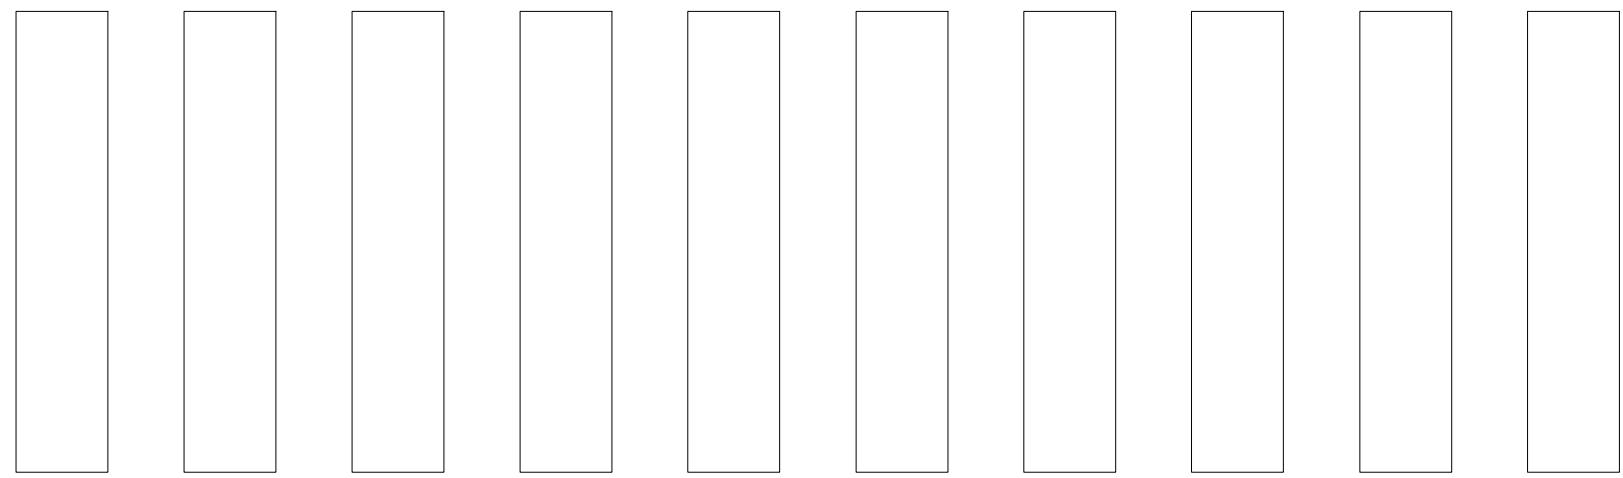
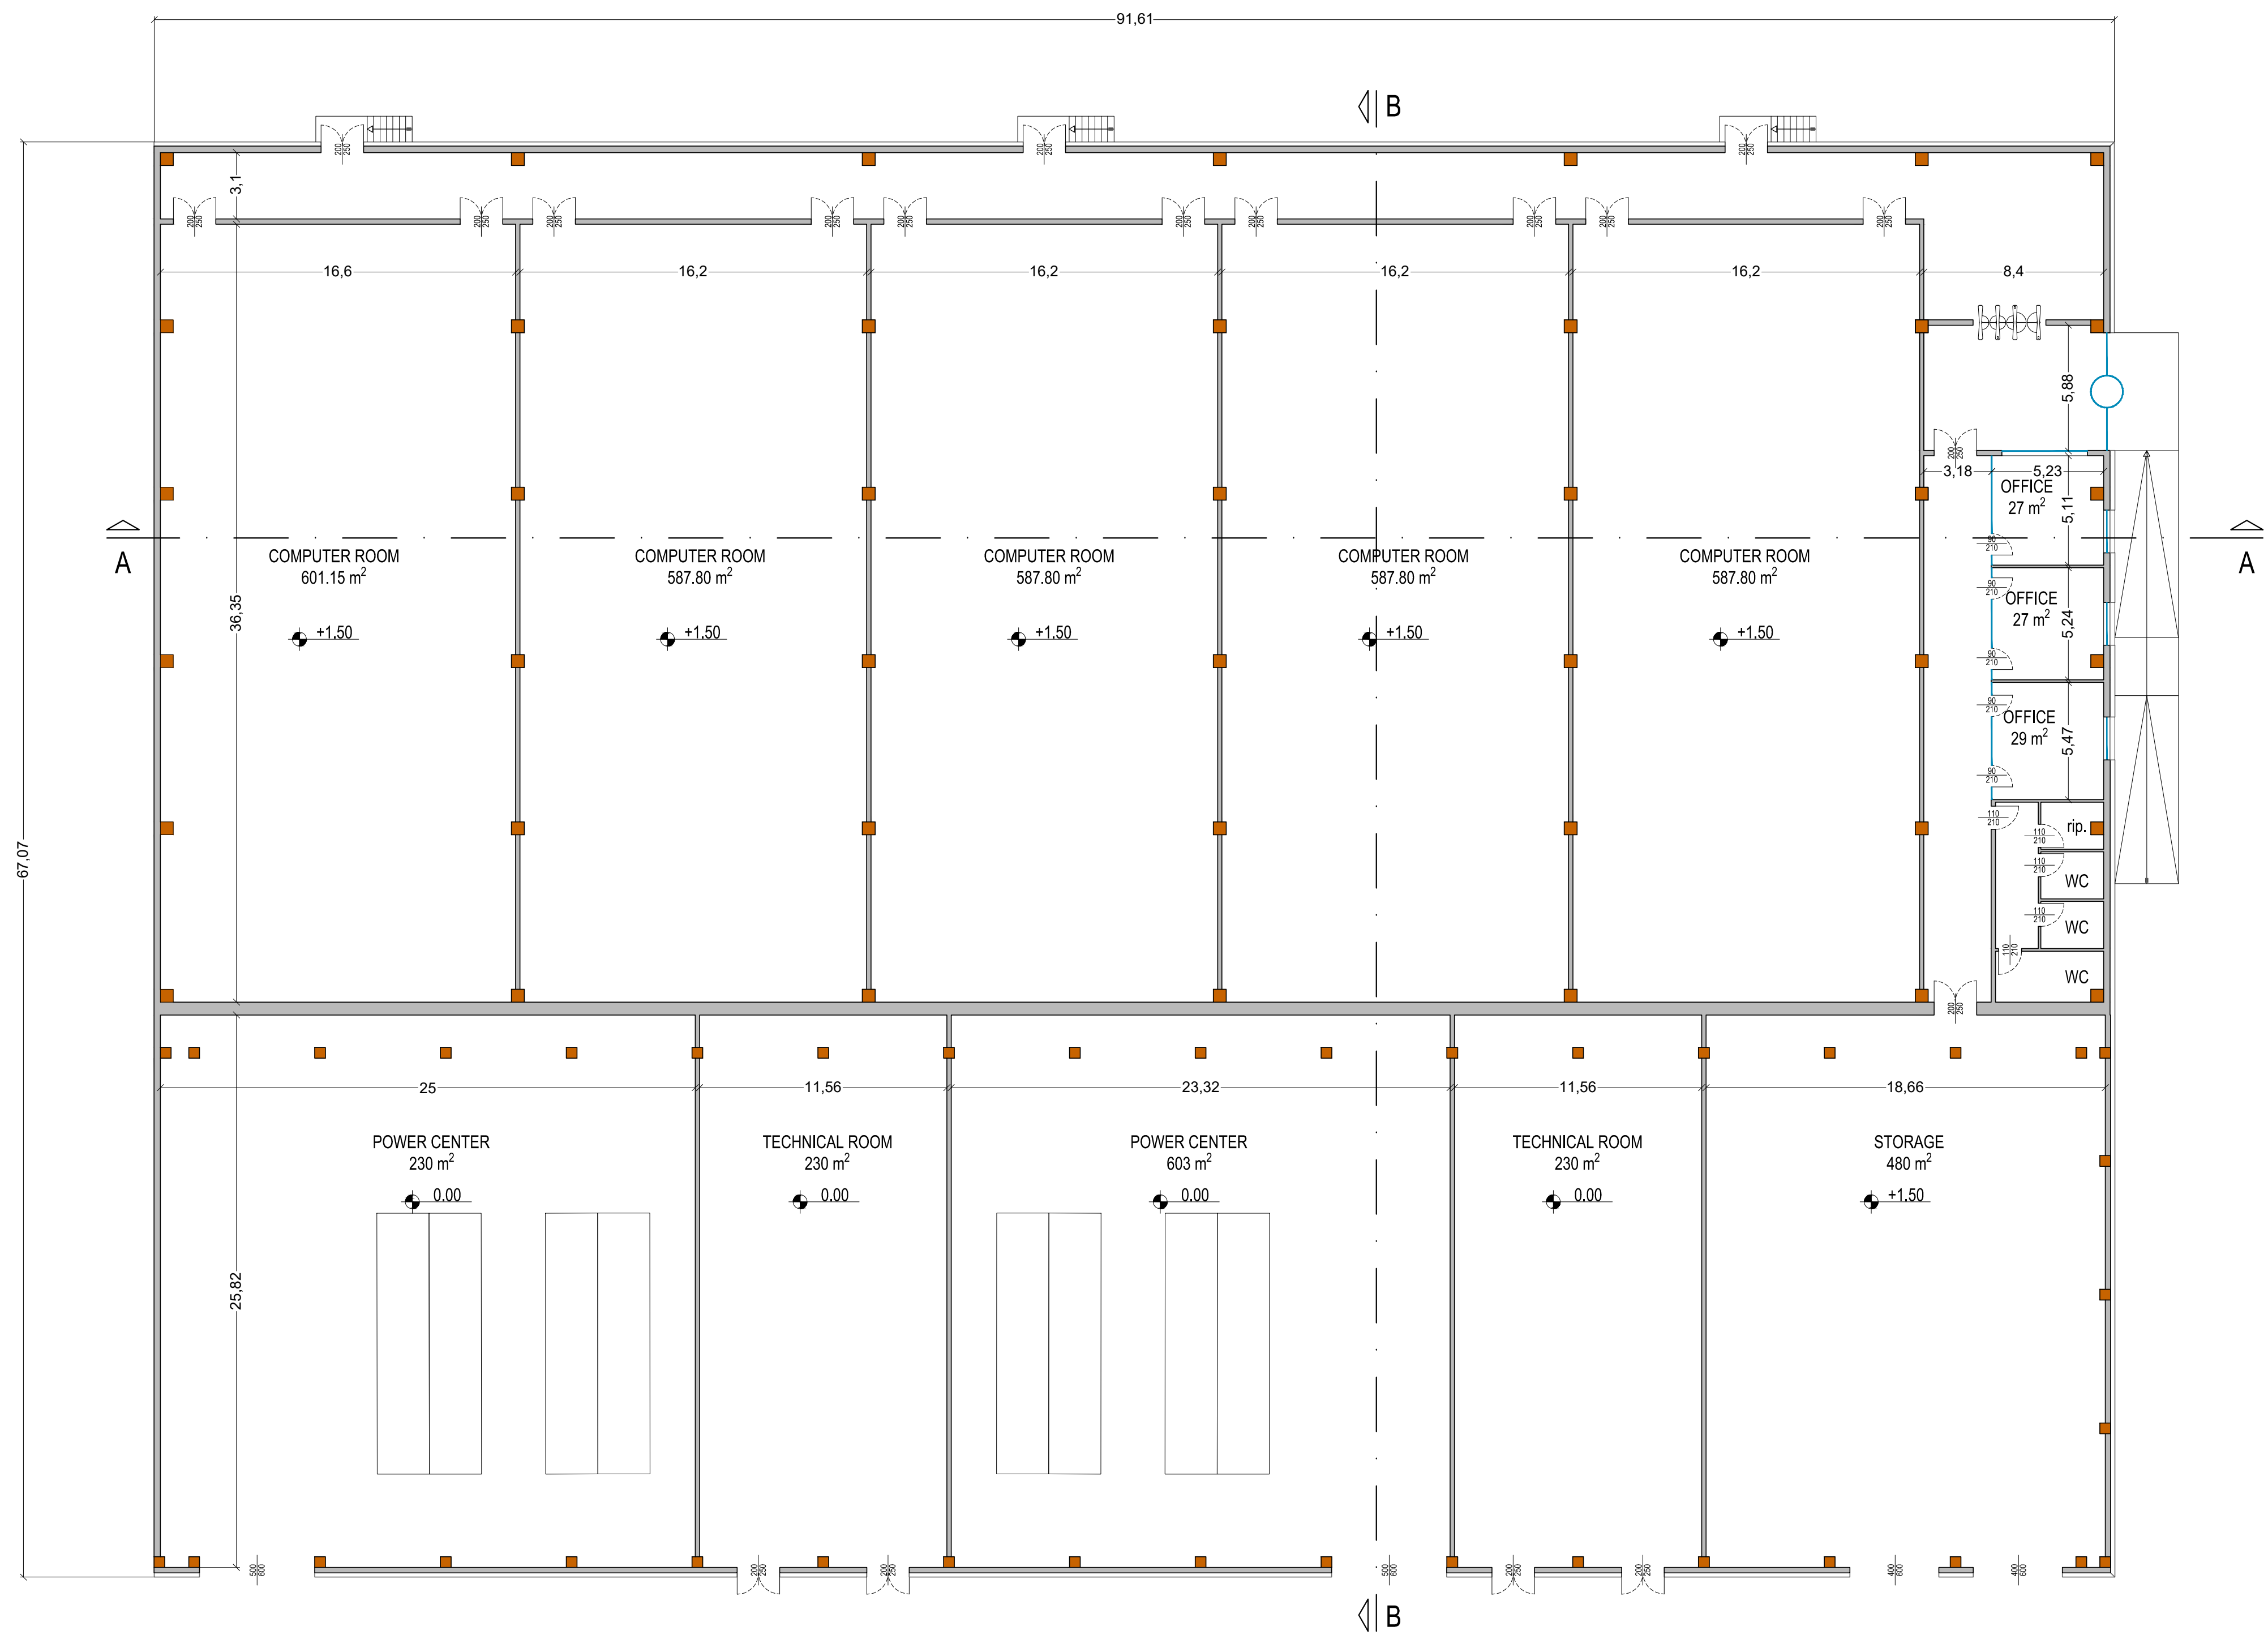


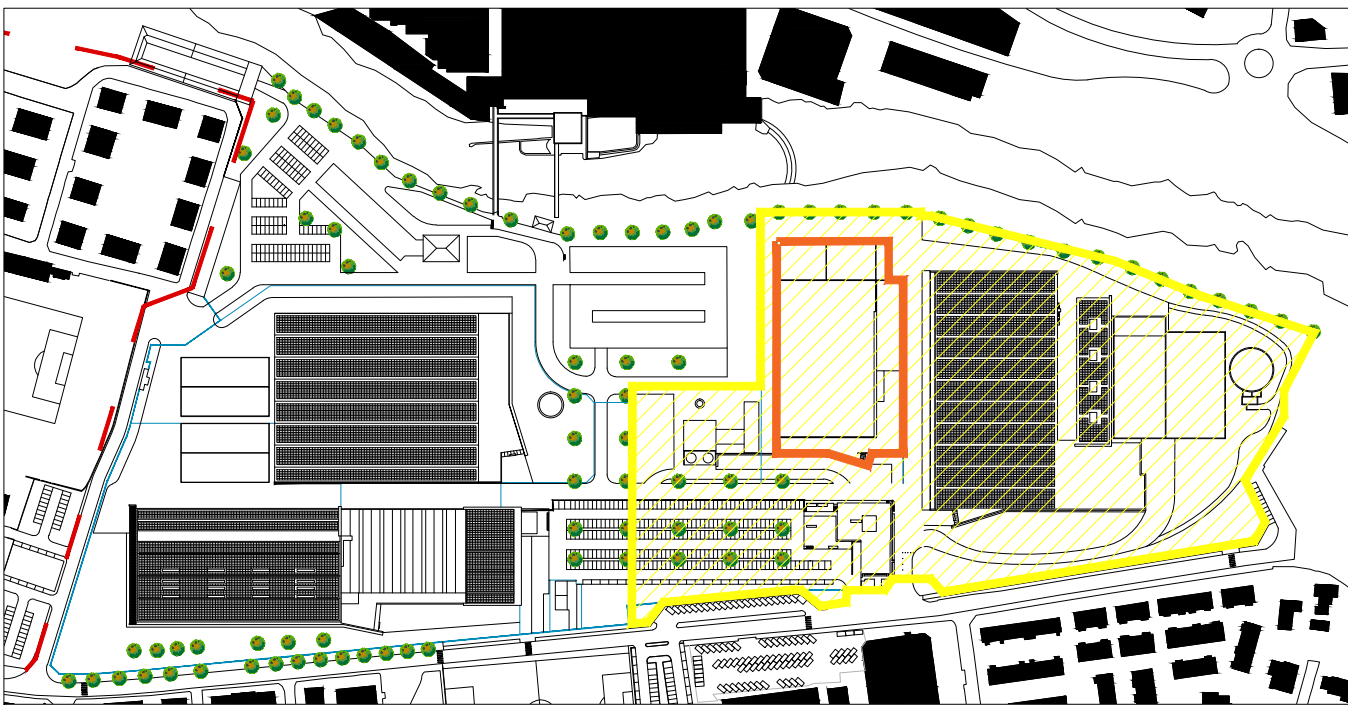

committente
ARUBA s.p.a.

**GLOBAL CLOUD
DATACENTER**

progettista architettonico
arch. FABIO BIANCUCCI

titolo
TAVOLA 4.5

**DATACENTER C
PIANTA PIANO TERRA
-
STATO AUTORIZZATO**

scala: 1:200
data: 06.11.2018
ID commessa: PSP
file: -