
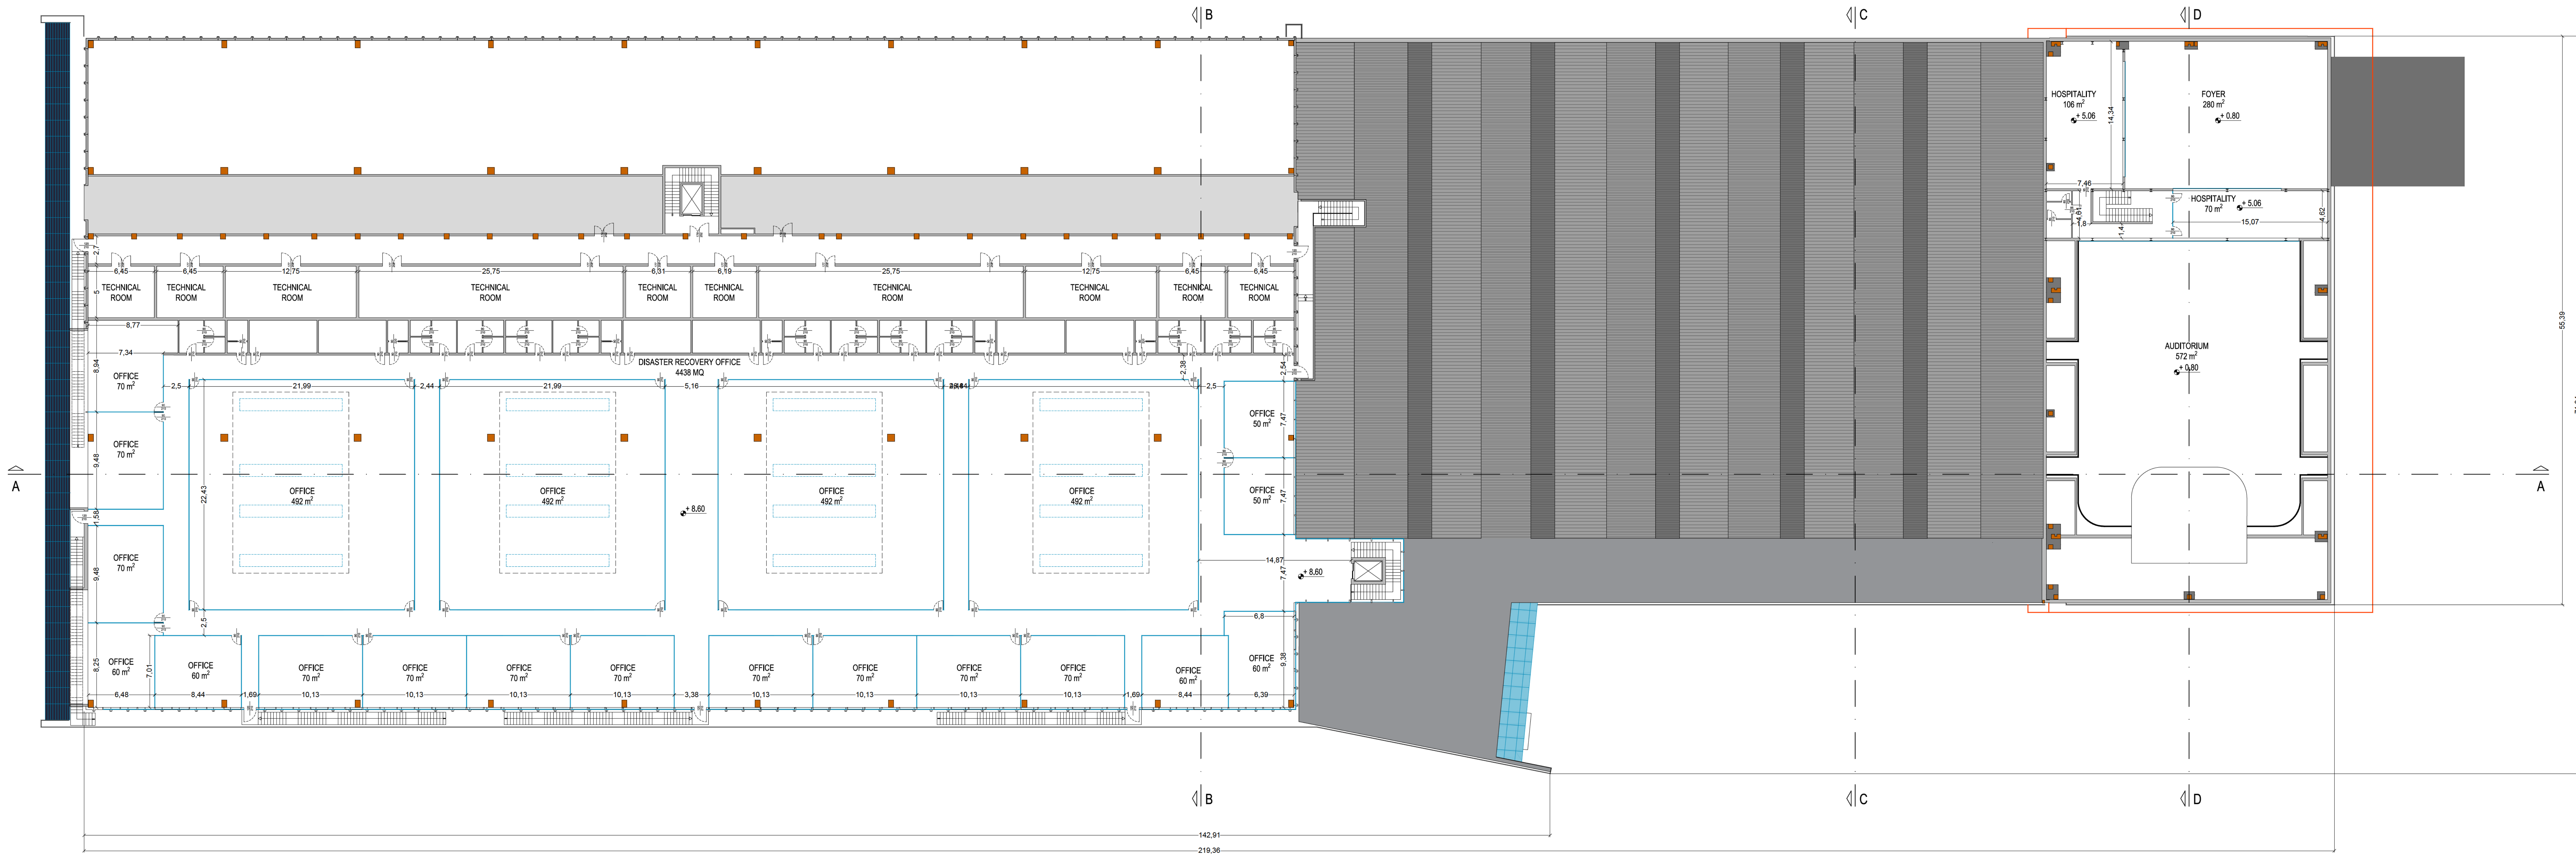


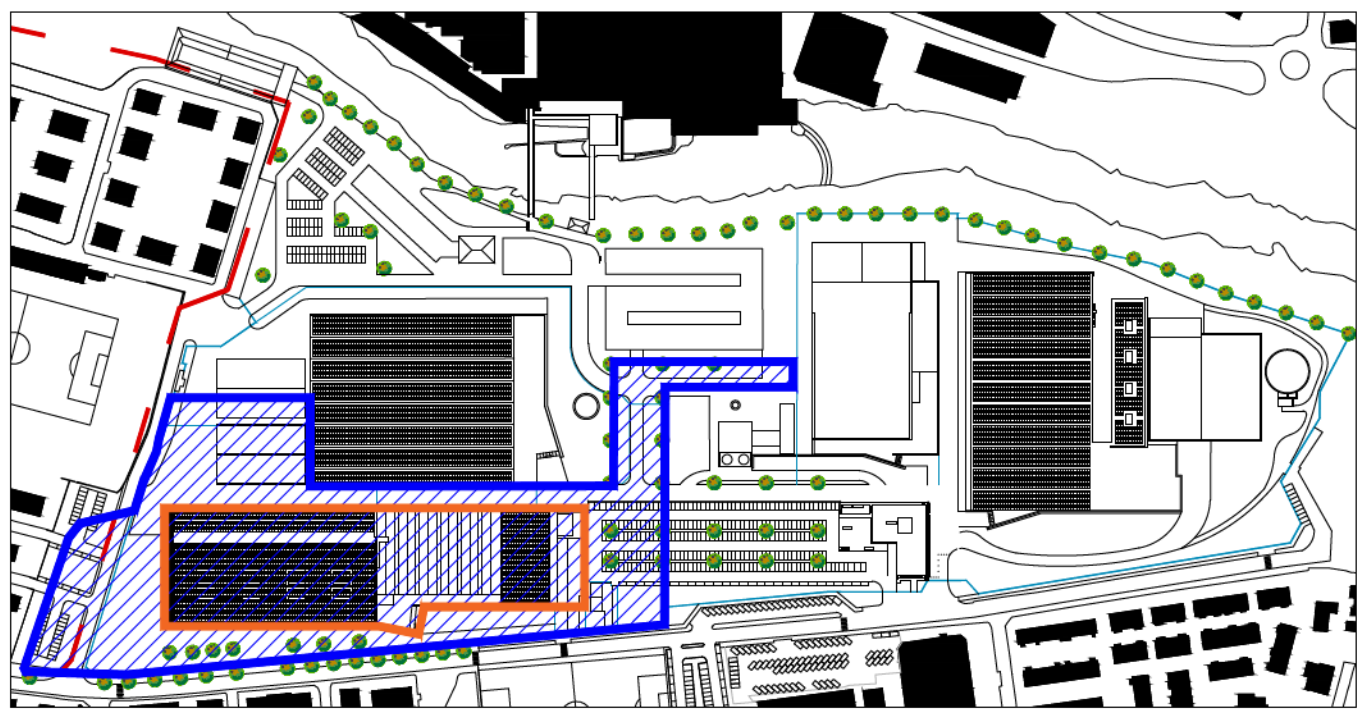

committente
ARUBA s.p.a.

**GLOBAL CLOUD
DATACENTER**

progettista architettonico
arch. FABIO BIANCUCCI

titolo
TAVOLA 5.2.2

**DATACENTER B
PIANTA PIANO PRIMO**

STATO DI PROGETTO

scale: 1:200
data: 06.11.2018
in consegna: P.F.
file: