




COMUNE DI PONTE SAN PIETRO
Provincia di Bergamo

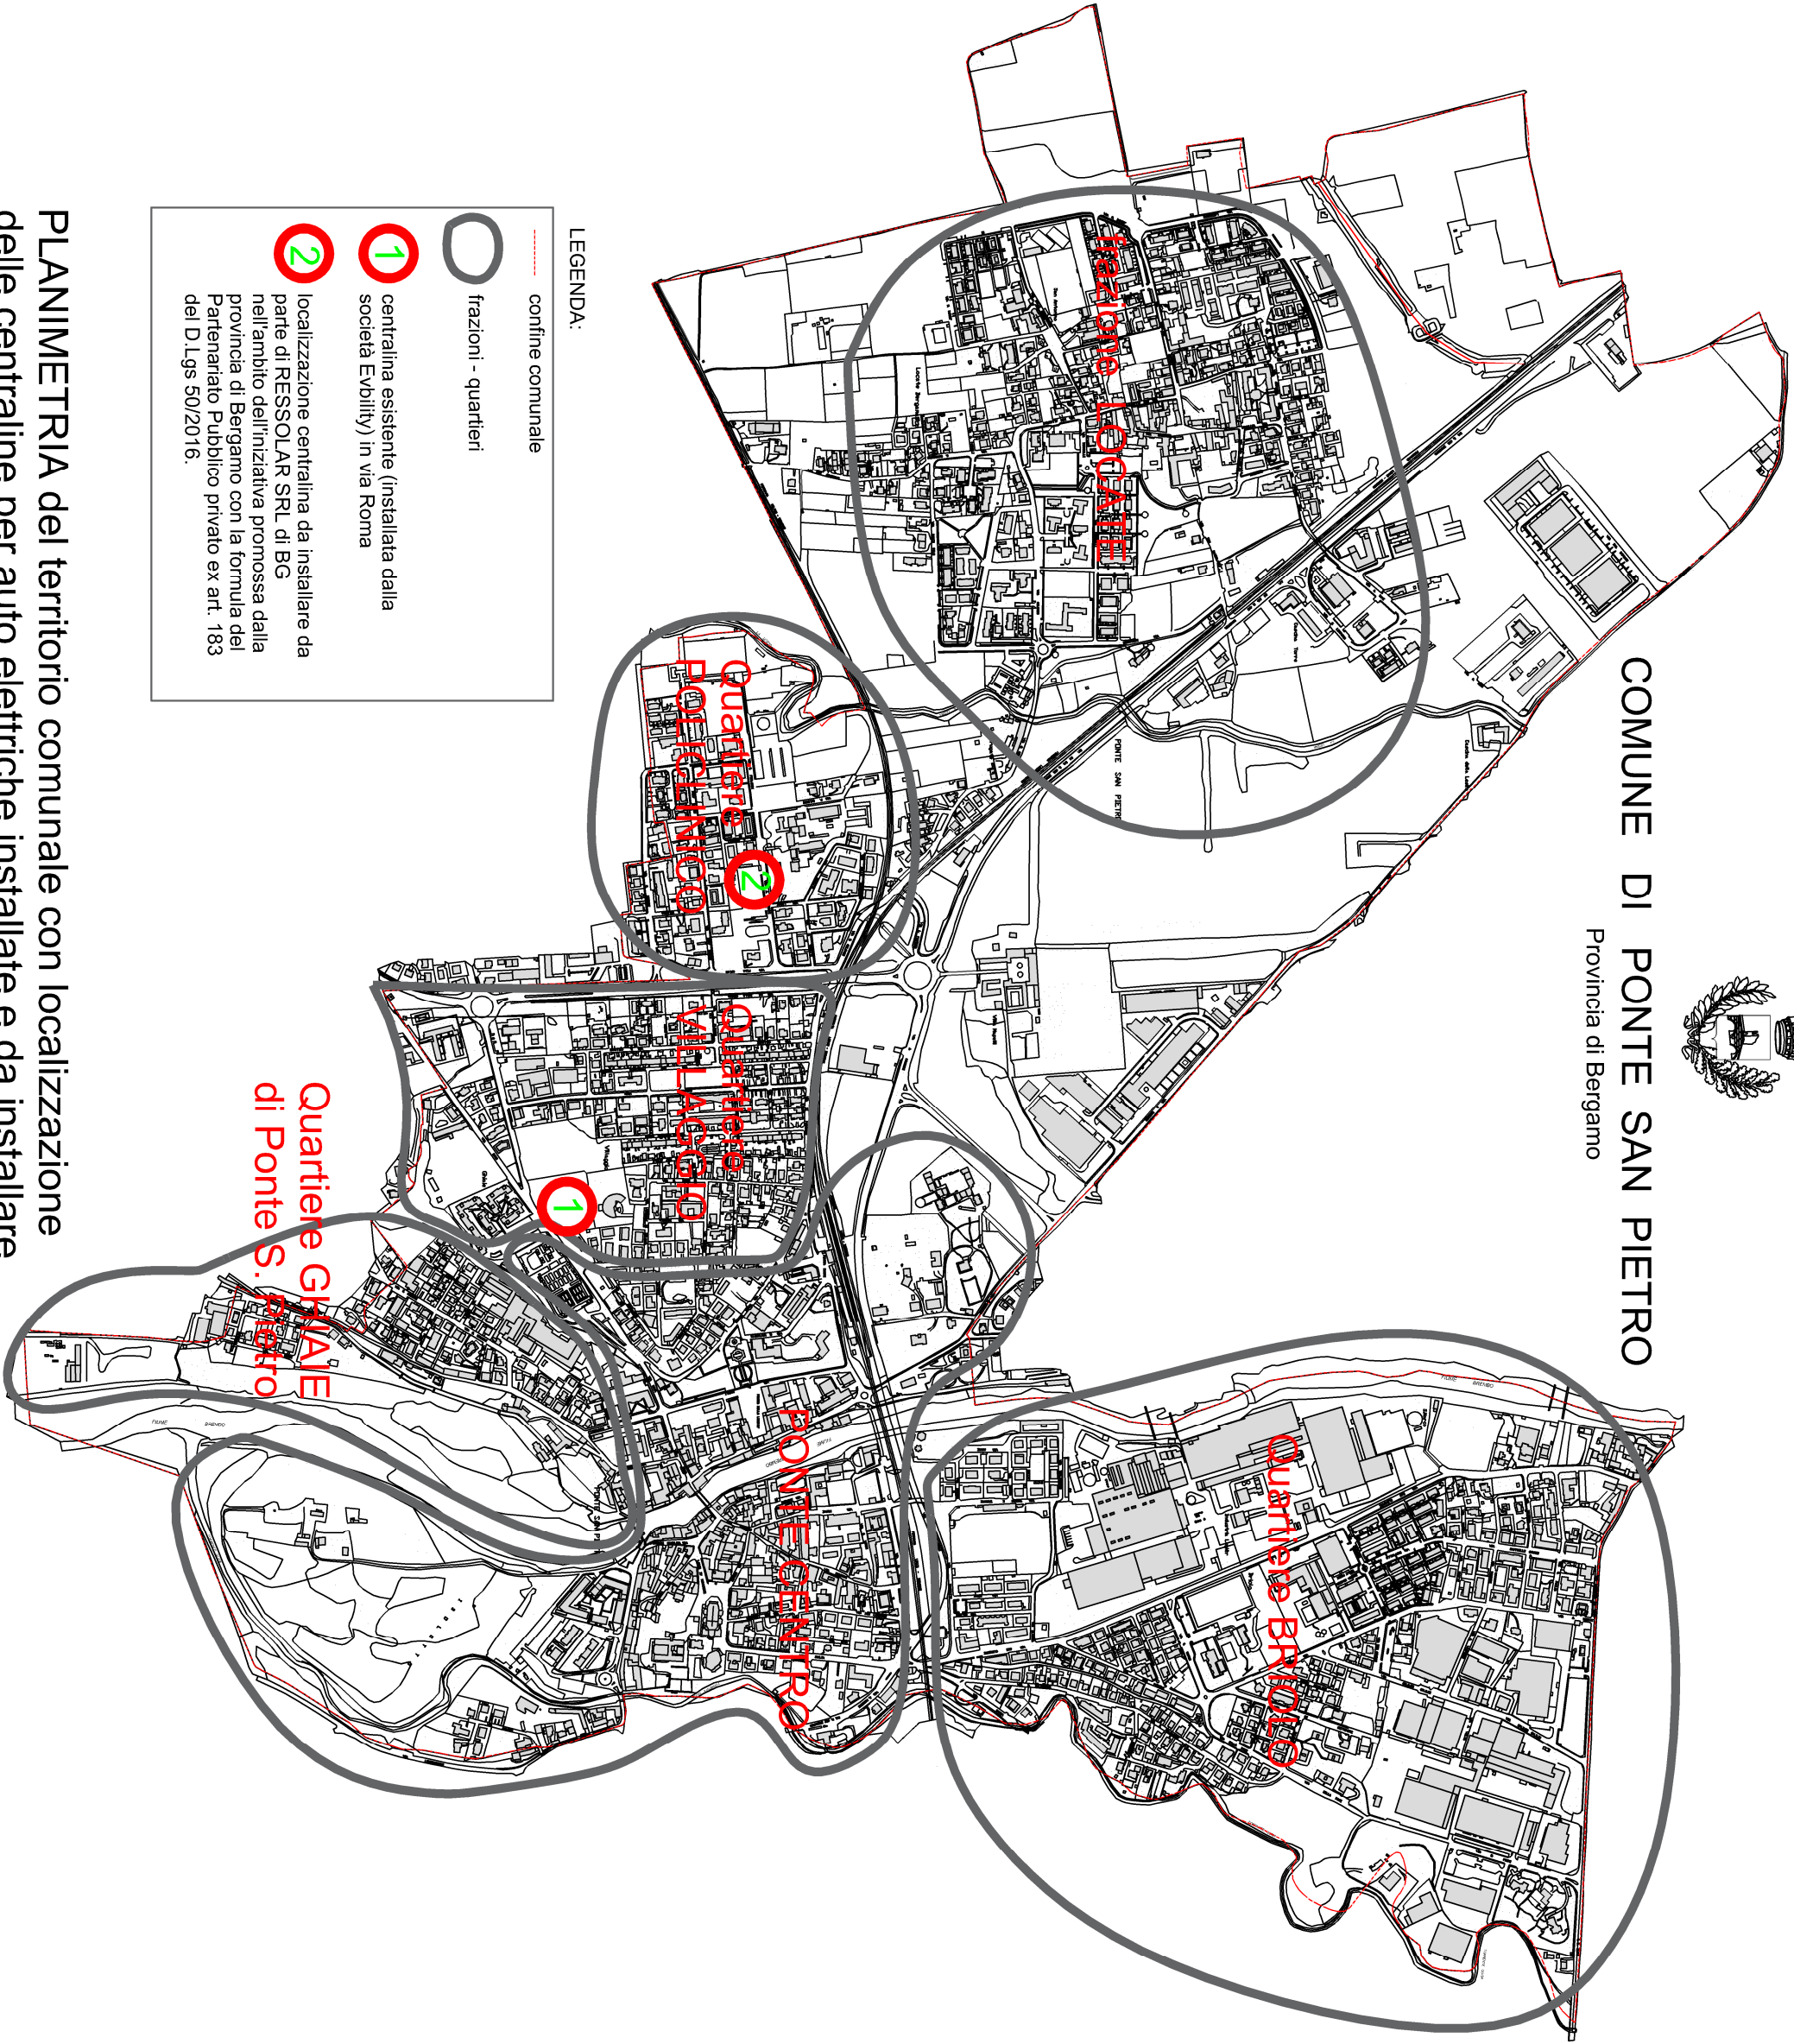

LEGENDA:

- confine comunale
- frazioni - quartieri
- centralina esistente (installata dalla società Evblity) in via Roma
- localizzazione centralina da installare da parte di RESSOLAR SRL di BG nell'ambito dell'iniziativa promossa dalla provincia di Bergamo con la formula del Partenariato Pubblico privato ex art. 183 del D.Lgs 50/2016.

PLANIMETRIA del territorio comunale con localizzazione delle centraline per auto elettriche installate e da installare