


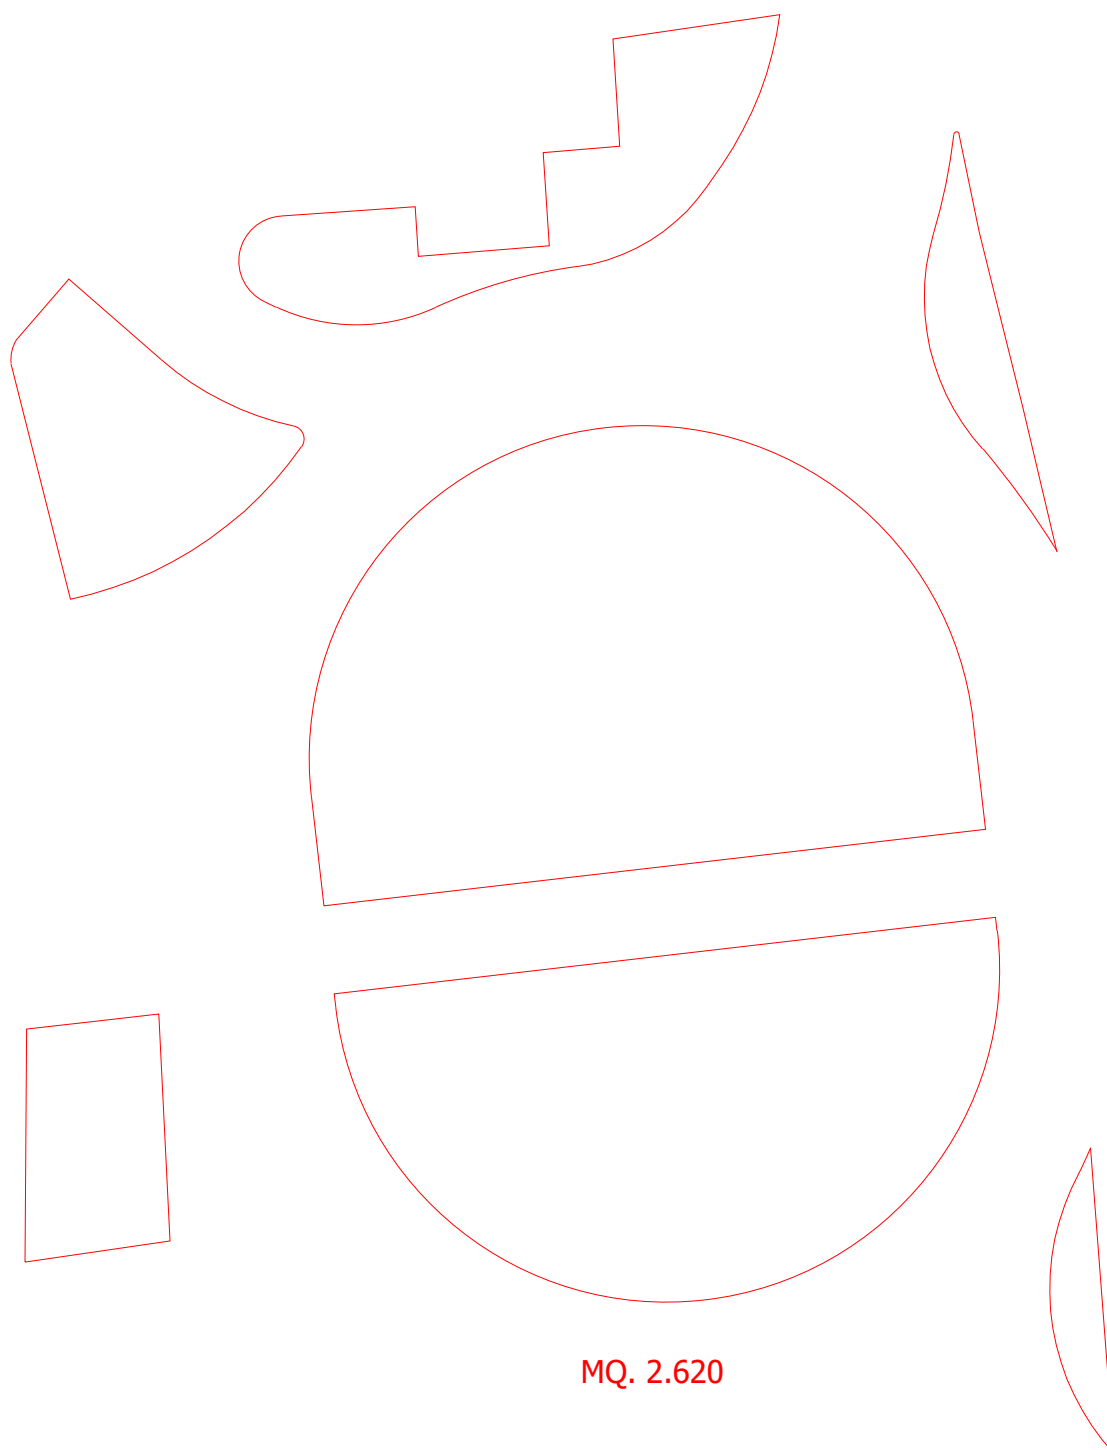

MQ. 2.620

NUOVA ROTATORIA "ZECCHETTI"

- AREE VERDI OGGETTO DI MANUTENZIONE