



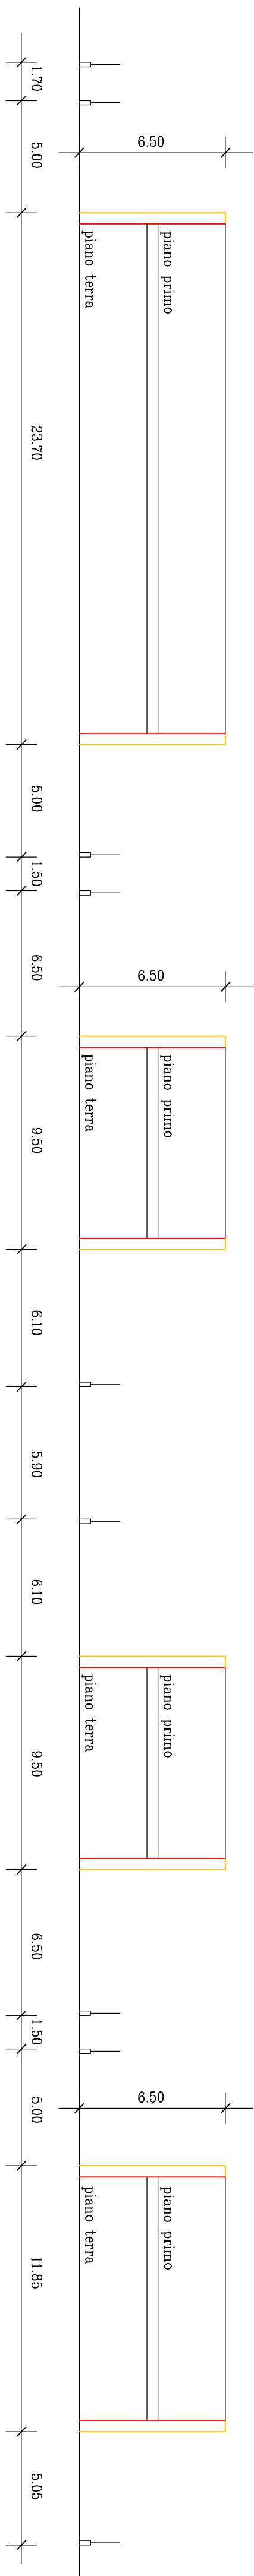

PLANIVOLUMETRICO

- area a verde pubblico (aree standard)
- parcheggi pubblico (aree standard)
- marciapiedi pubblici (aree standard)
- verde filtro ai parcheggi (aree standard)
- altra proprietà (dolo intervento separato)


PROFILO FABBRICATI

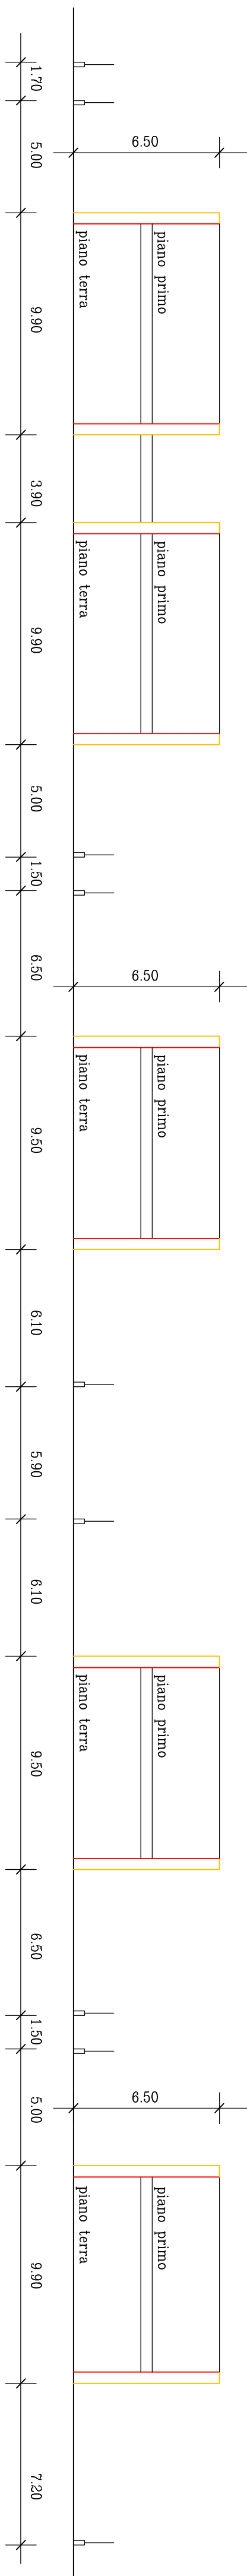

Intonaco per esterno
polistirene espanso
poroton 12 cm
isolper
intonaco di calce e gesso
poroton 12 cm
piastrelle in c.a.

ATR 12	N.T.A. - P.G.T.	QUOTA PROPRIETÀ EDIL. F.P.M.	PROGETTO EDIL. F.P.M.
Superficie territoriale	mq 8.127,00	mq 5.796,00	mq 4.930,00
Volume	mc 5.689,00	mc 4.057,20	mc 4.057,02
Abitanti teorici	47	34	
Standard unitari	mq/ab 28,5	mq/ab 26,5	mq 904,08
Standard	mq 1.245,50	mq 901,00	mq 176,31
Dotazione parcheggi	mq/ab 3,00	mq 102,00	
Af	mmh 30%		< 30%
Verde pubblico	m 42,00 x m 15,40		mq 644,80
Verde pubblico	12.45x2.50 - 1.00x1.1x3.14x4		mq 31,91
Parcheggio 1	32.55x2.50 - 2.50x2.50x3.14x2		mq 71,55
Parcheggio 2	32.55x2.50 - 2.50x2.50x3.14x2		mq 71,55
Parcheggio 3	15.25x2.50 - 2.50x2.50x3.14x2		mq 33,21
Marciapiede	111.85x1.50 + 1.7x2.5 + 11.45x1.50 + 1.50x1.50x3.14x4 - 1x1x3.14x4		mq 189,00
Verde filtro parcheggi	2.50x2.50x3.14x2x5		mq 49,06
Accessi	(10.80+10.80+10.90)x2.50 - 2.50x2.50x3.14x4x6		mq 51,81

PARTICOLARI MURATURE

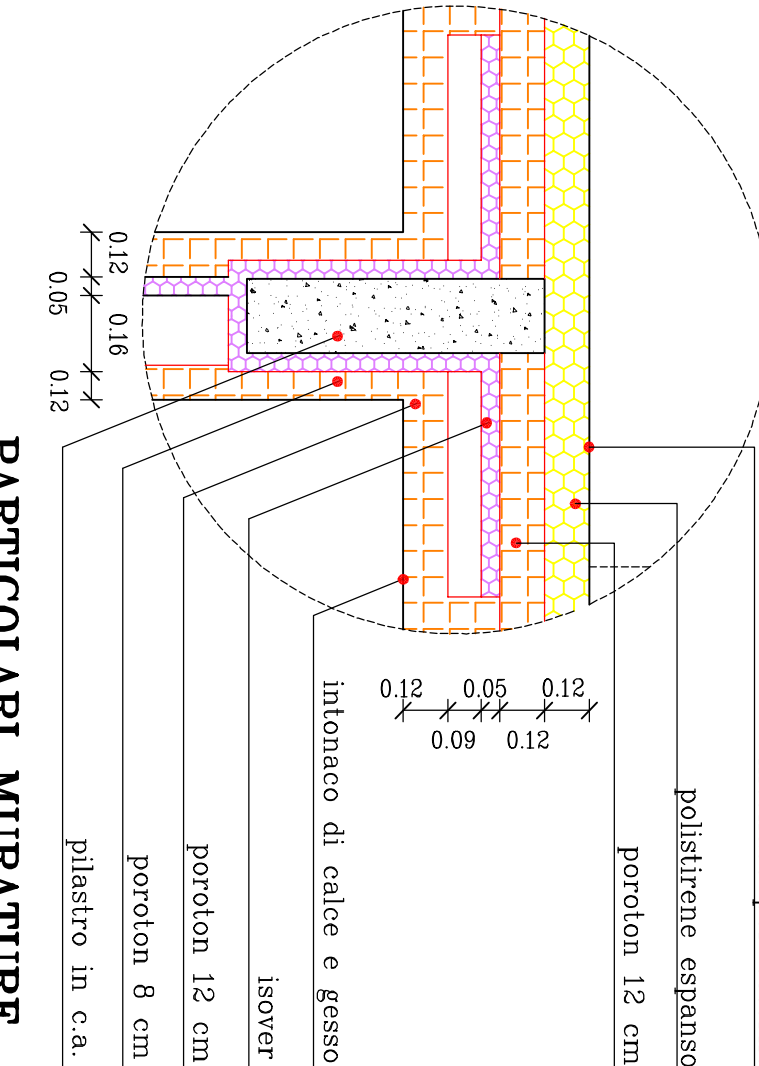

data	04 Marzo 2017 18 Settembre 2017 18 Marzo 2018	archivio	CONVENZIONE URBANISTICA ATR 12 Comune di Ponte S. Pietro	
invito	2	seguito	EDIL. F.P.M. - Palazzago PLANIVOLUMETRICO EDIL. F.P.M. PROFILO FABBRICATI PARTICOLARI MURATURE	firmato
scalo 1:2000			Studio di Architettura Dott. Arch. Maurizio Ronzoni via Verdi n°36 - Pesuzzo (Bg) tel.-fax 035/616782 ronzoni.maurizio@virgilio.it - maurizio.ronzoni@circhiwoitdpec.it	firmato

PROFILO FABBRICATI