STATO DI FATTO

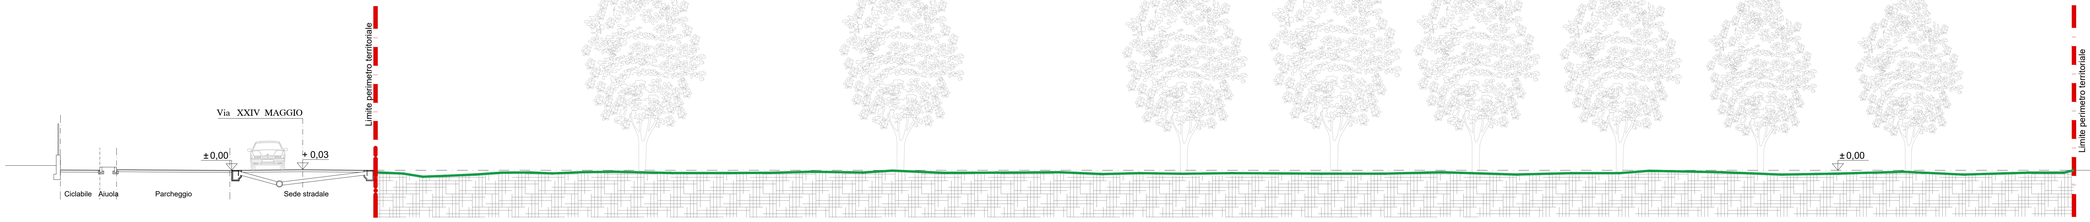

SEZIONE A-A'

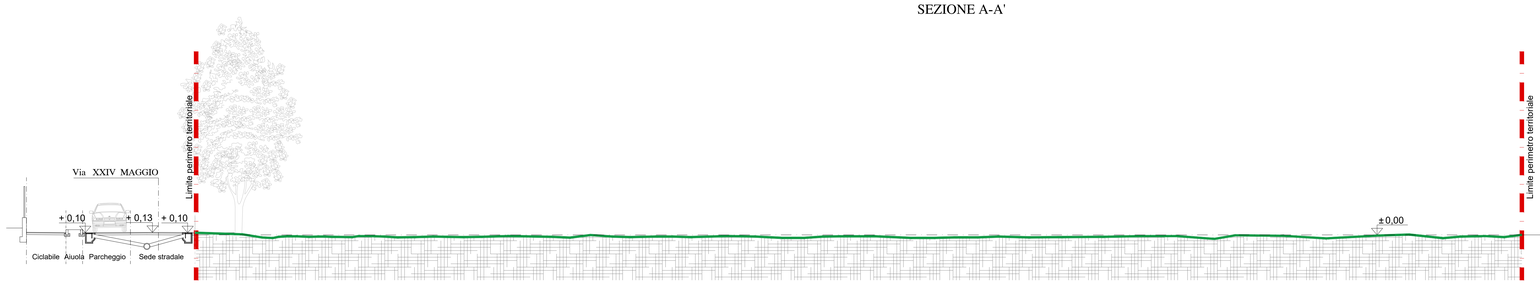

SEZIONE B-B'

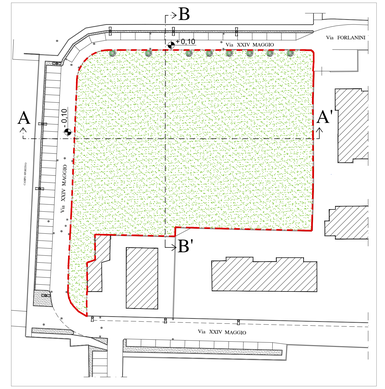

PLANIMETRIA STATO DI FATTO

PROGETTO

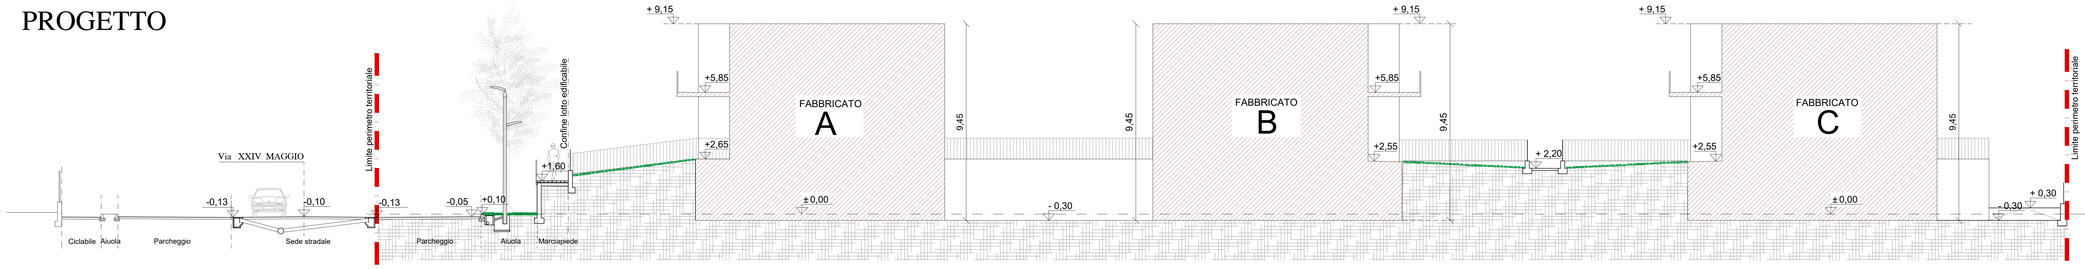

SEZIONE A-A'

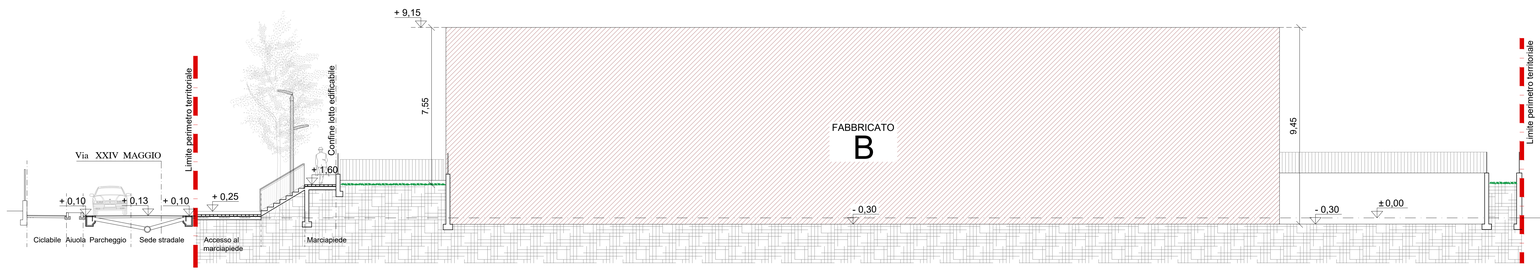

SEZIONE B-B'

PLANIMETRIA PROGETTO

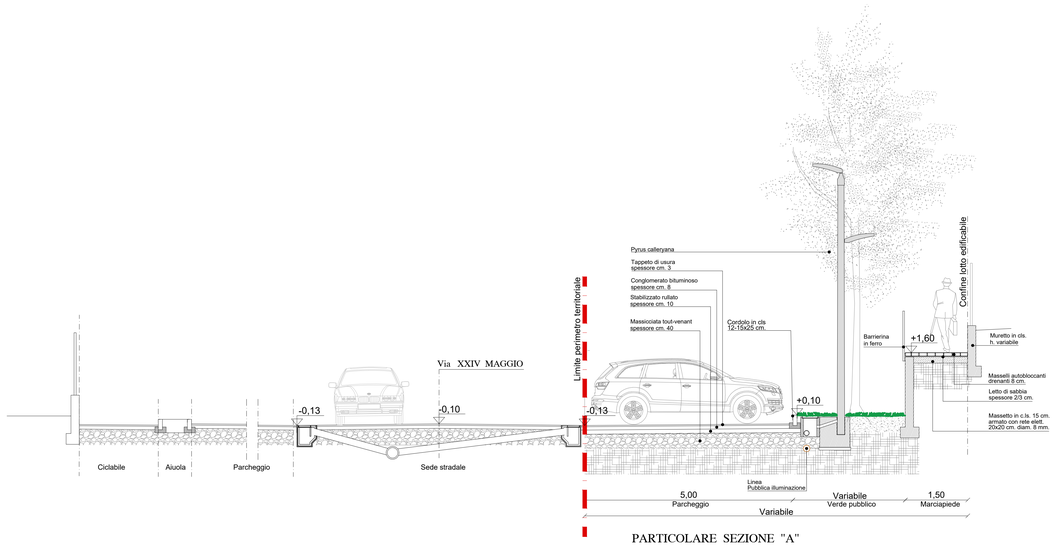

PARTICOLARE SEZIONE "A"
Scala 1:50

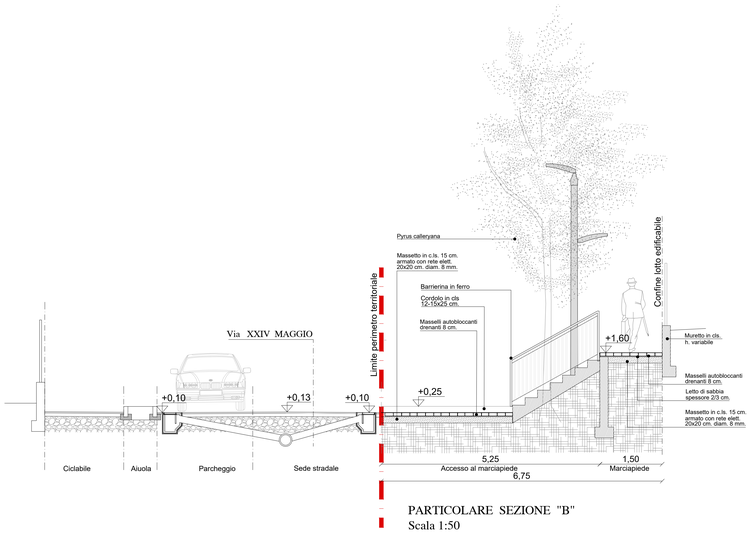

PARTICOLARE SEZIONE "B"
Scala 1:50

comune PONTE SAN PIETRO			provincia BERGAMO
committente	MARLEGNO s.r.l. Bolgare (BG), Via delle Industrie n. 14		
progetto	PIANO ATTUATIVO VIA XXIV MAGGIO - "AMBITO E" fg. 2 - mapp. 3230, 3232, 3234, 3236		aggiornamenti 1
tavola 3'	oggetto PLANIMETRIE: STATO DI FATTO E PROGETTO SEZIONI: STATO DI FATTO E PROGETTO PARTICOLARI SEZIONI "A" E "B" PROGETTO		2 3
scala 1:100 1:50	data AGOSTO 2023	pratica	cartella disegnato

ARCHITETTO
LUCA BERTOLA
STUDIO TECNICO
TEL. 035/530104
VIA R. SANZIO n° 4
AZZANO SAN PAOLO - BG -