

LEGENDA:

LINEA FOGNATURA


- LINEA ACQUE NERE ESISTENTE
- ACQUE NERE PRIVATE tubo in pvc Ø 160
- POZZETTO D'ISPEZIONE ACQUE NERE ESISTENTI
- NUOVO POZZETTO D'ISPEZIONE ACQUE NERE
- POZZETTO ACQUE NERE SINGOLE PROPRIETA'

LINEA ACQUE STRADALI

- LINEA ACQUE BIANCHE ESISTENTE
- CADITOIE STRADALI ESISTENTI 0,55x0,55 mt.
- CAMERETTE D'ISPEZIONE
- NUOVE CADITOIE STRADALI

LINEA ACQUEDOTTO

- LINEA ACQUA POTABILE ESISTENTE
- NUOVA LINEA ACQUA POTABILE
- POZZETTO ACQUA POTABILE SINGOLE PROPRIETA'

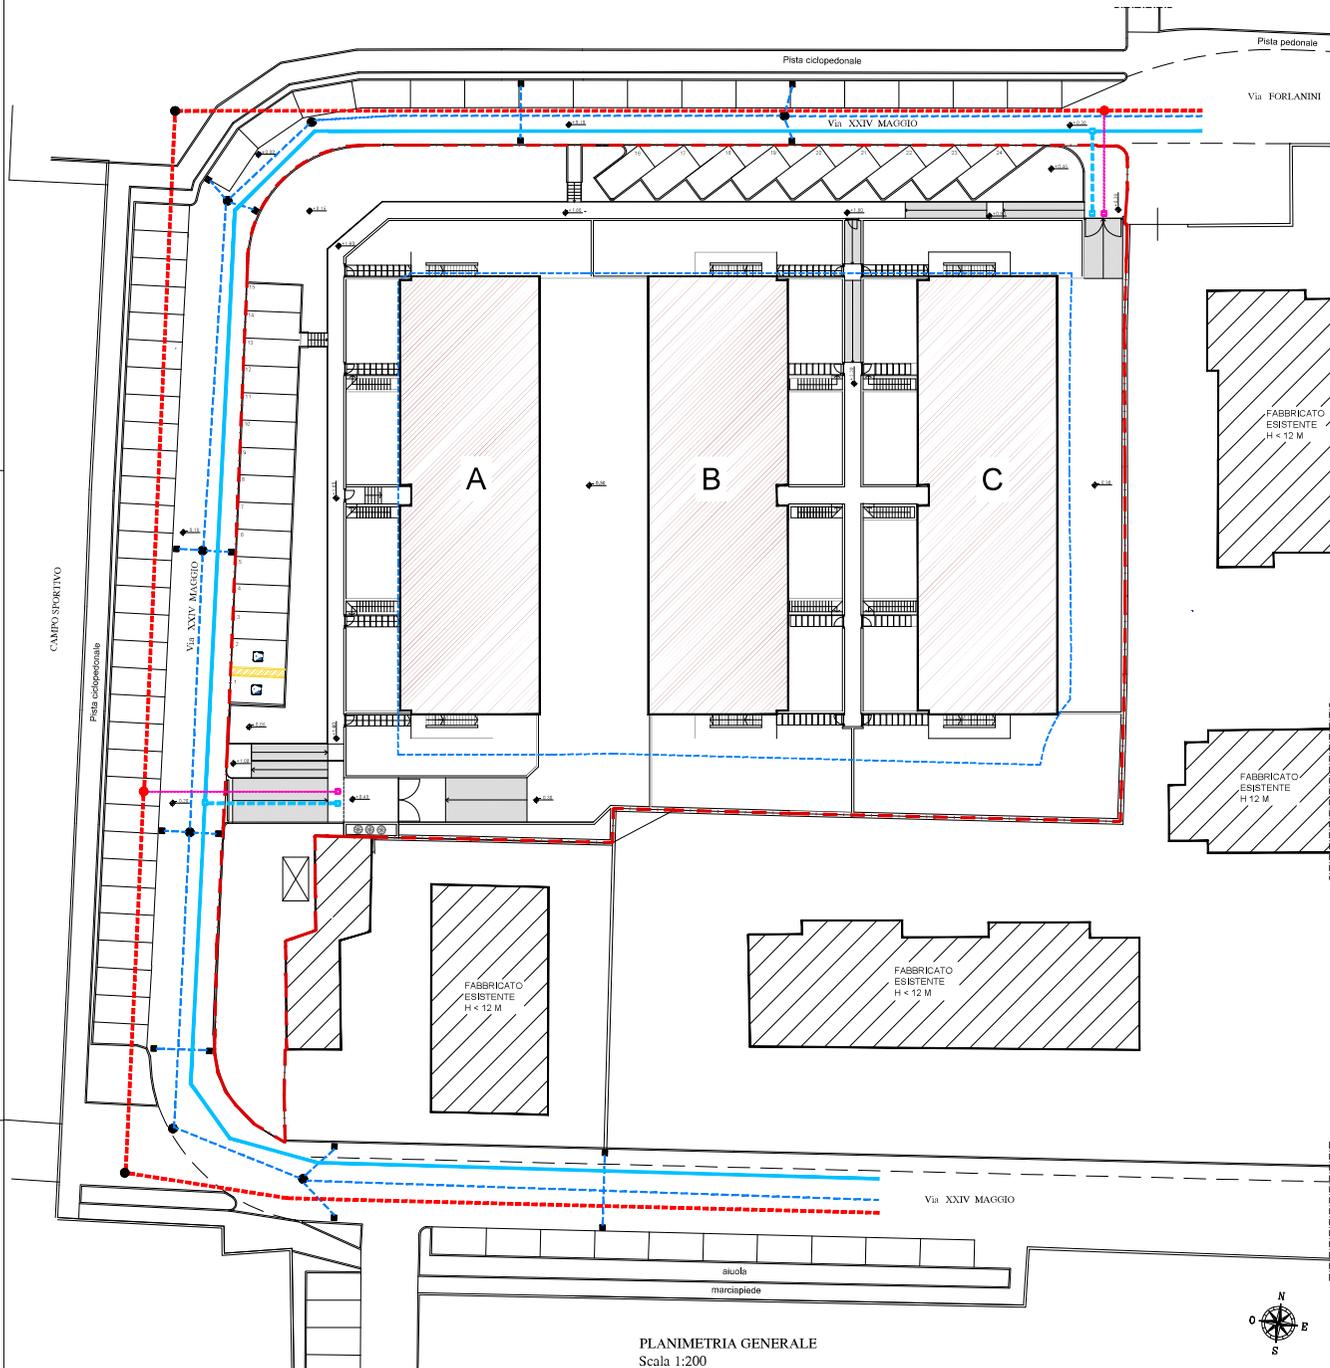

PLANIMETRIA GENERALE
Scala 1:200

comune PONTE SAN PIETRO		provincia BERGAMO	
committente MARLEGGIO s.r.l. Bolgare (BG), Via delle Industrie n. 14			
progetto PIANO ATTUATIVO VIA XXIV MAGGIO - "AMBITO E" fg. 2 - mapp. 3230, 3232, 3234, 3236		aggiornamenti 1	
tavola 6		oggetto 2 PLANIMETRIA GENERALE RETE FOGNATURA ED ACQUEDOTTO	
scala 1:200		data GENNAIO 2023	
ARCHITETTO LUCA BERTOLA		STUDIO TECNICO TEL. 035/630104	
		VIA R. SANZIO n° 4 AZZANO SAN PAOLO - BG -	

