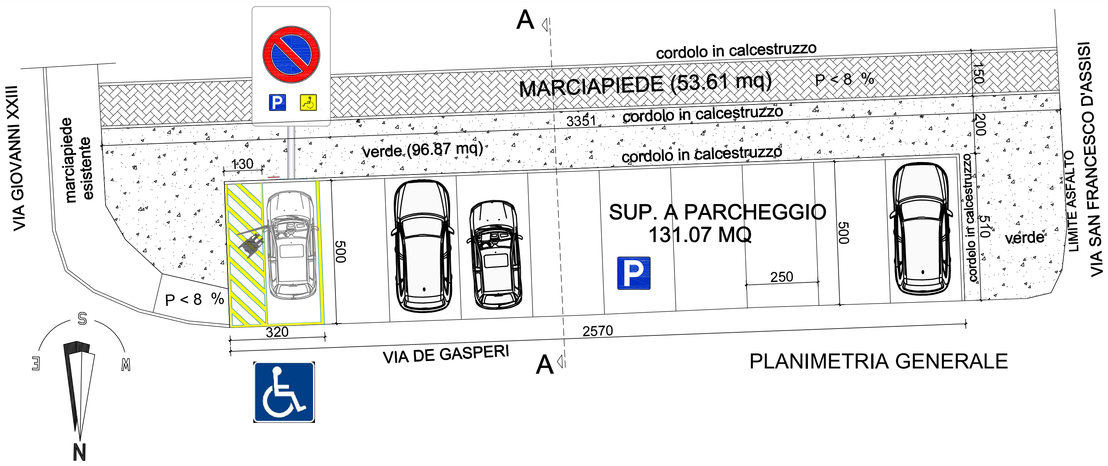

PLANIMETRIA GENERALE

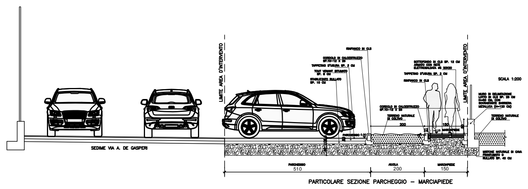

SEZIONE A-A

PARCHEGGIO PER INVALIDI

Codice della strada, Regolamento art. 149 - DPR 503/96

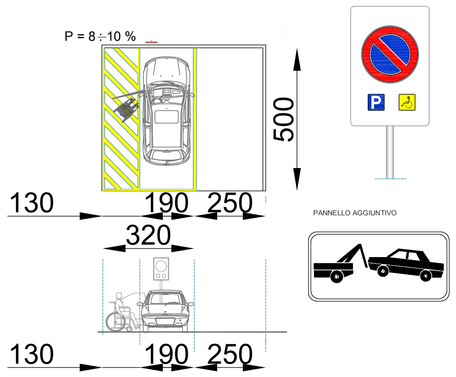

numero	PC206
manutenzione	discreta
quota chiusino	238.227
quota fondo	234.727

numero	PC199
manutenzione	discreta
quota chiusino	238.264
quota fondo	233.864

SEZIONE TRATTO FOGNARIO SU VIA SAN CARLO
(STATO DI FATTO)

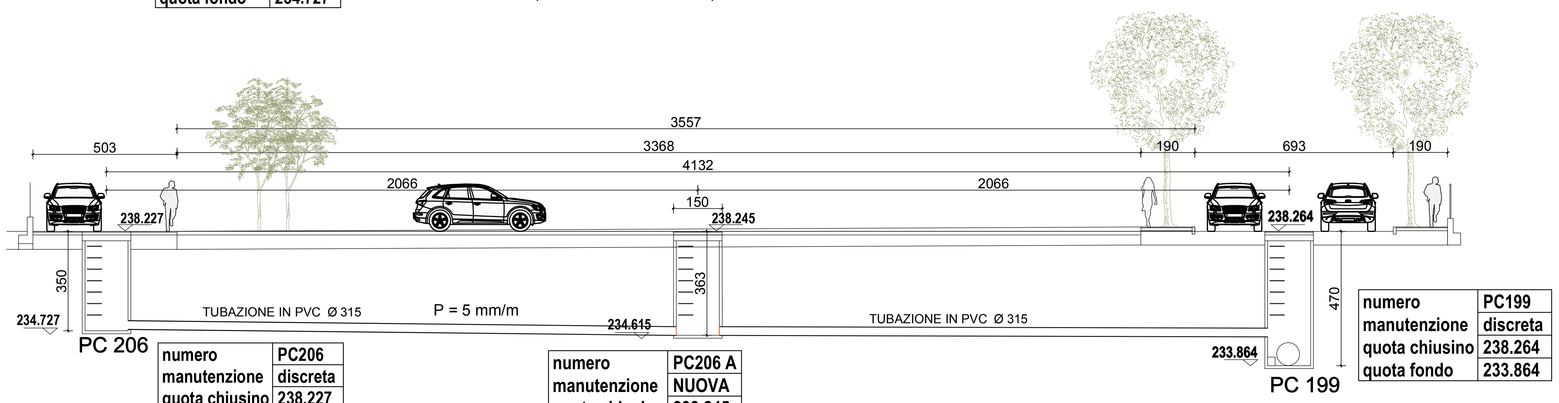

numero	PC206
manutenzione	discreta
quota chiusino	238.227
quota fondo	234.727

numero	PC206 A
manutenzione	NUOVA
quota chiusino	238.245
quota fondo	234.615

numero	PC199
manutenzione	discreta
quota chiusino	238.264
quota fondo	233.864

SEZIONE TRATTO FOGNARIO SU VIA SAN CARLO
(STATO DI PROGETTO)

PLANIMETRIA RETE FOGNARIA
E SOTTOSERVIZI ESISTENTI

(STATO DI FATTO)

PLANIMETRIA RETE FOGNARIA
E SOTTOSERVIZI ESISTENTI

(STATO DI PROGETTO)

LEGENDA

- RETE FOGNATURA
- RETE ENEL
- RETE ACQUEDOTTO
- RETE METANODOTTO
- NUOVA CAMERETTA RETE FOGNARIA
- SIFONE FIRENZE

STUDIO TECNICO GEOMETRA ROBERTO PANSERI

Brembate di Sopra, via Donizetti n.109/111
tel. 035.333053 - 035.6010833 fax. 035.6220458
e-mail : geometrarobertopanseri@gmail.com

Bonate Sotto via Bernini n° 7 "BG"
tel. 035 992 113
e-mail : roberto.panseri@libero.it

PARCOS srl Costruzioni Generali
STUDIUM snc

Iscritto al Collegio dei Geometri della Provincia di Bergamo n.3422 - cf. PNS RRT 72H08 A794G - P.Iva 02683810168

STUDIO TECNICO
ARCHITETTO ANDREA AGOSTINELLI

Via Europa 28, Casirate d'Adda 24040 (BG)
Tel. 349 1848104
Mail. sandoval@alice.it
PEC andreaagostinelli@archiworldpec.it

Iscritto all'Ordine degli Architetti della prov. di Bergamo n.3073
c.f. GSTNDR86P27L400W
P.Iva 04210670164

comune
PONTE SAN PIETRO, VIA PAPA GIOVANNI XXIII°

committente
PARCOS SRL COSTRUZIONI GENERALI
VIA G. DONIZETTI 109-111 - BREMBATE DI SOPRA (BG)

progettisti
GEOMETRA ROBERTO PANSERI
ARCHITETTO ANDREA AGOSTINELLI

archivio disegni
file

tavola n°
3

titolo progetto
PIANO ATTUATIVO AMBITO "F"

titolo tavola
- NUOVE OPERE PUBBLICHE
- PLANIMETRIA GENERALE
- ALLACCIAMENTO AI SOTTOSERVIZI
- SEZIONI STRADALI

STATO DI PROGETTO

scala disegno	scala particolare
– 1:200 1:500	– 1:1000

disegnatore

data	aggiornamento
– FEBBRAIO 2018	–

La riproduzione anche parziale del seguente elaborato è vietata a termini di legge, salvo previa autorizzazione.