


DESTINAZIONE D'USO	SUPERF. UTILE RESIDENZIALE	SUPERF. UTILE NON RESIDENZ.	SUPERFICIE FINESTRATA	R.A.I.
PIANO INTERRATO LOTTO B				
DISIMPEGNO	Mq. 6,79			
CANTINA	Mq. 6,71	Mq. 1,12		1/6
LAVANDERIA	Mq. 13,40	Mq. 1,70		1/8
BAGNO	Mq. 7,20	Mq. 1,50		1/5
RIPOSTIGLIO	Mq. 24,51	Mq. 3,40		1/7
BOX	Mq. 76,07	Mq. 1,70		1/25
TOTALE	Mq. 134,68			

* ASPIRAZIONE FORZATA > 1 2 VOL./ORA

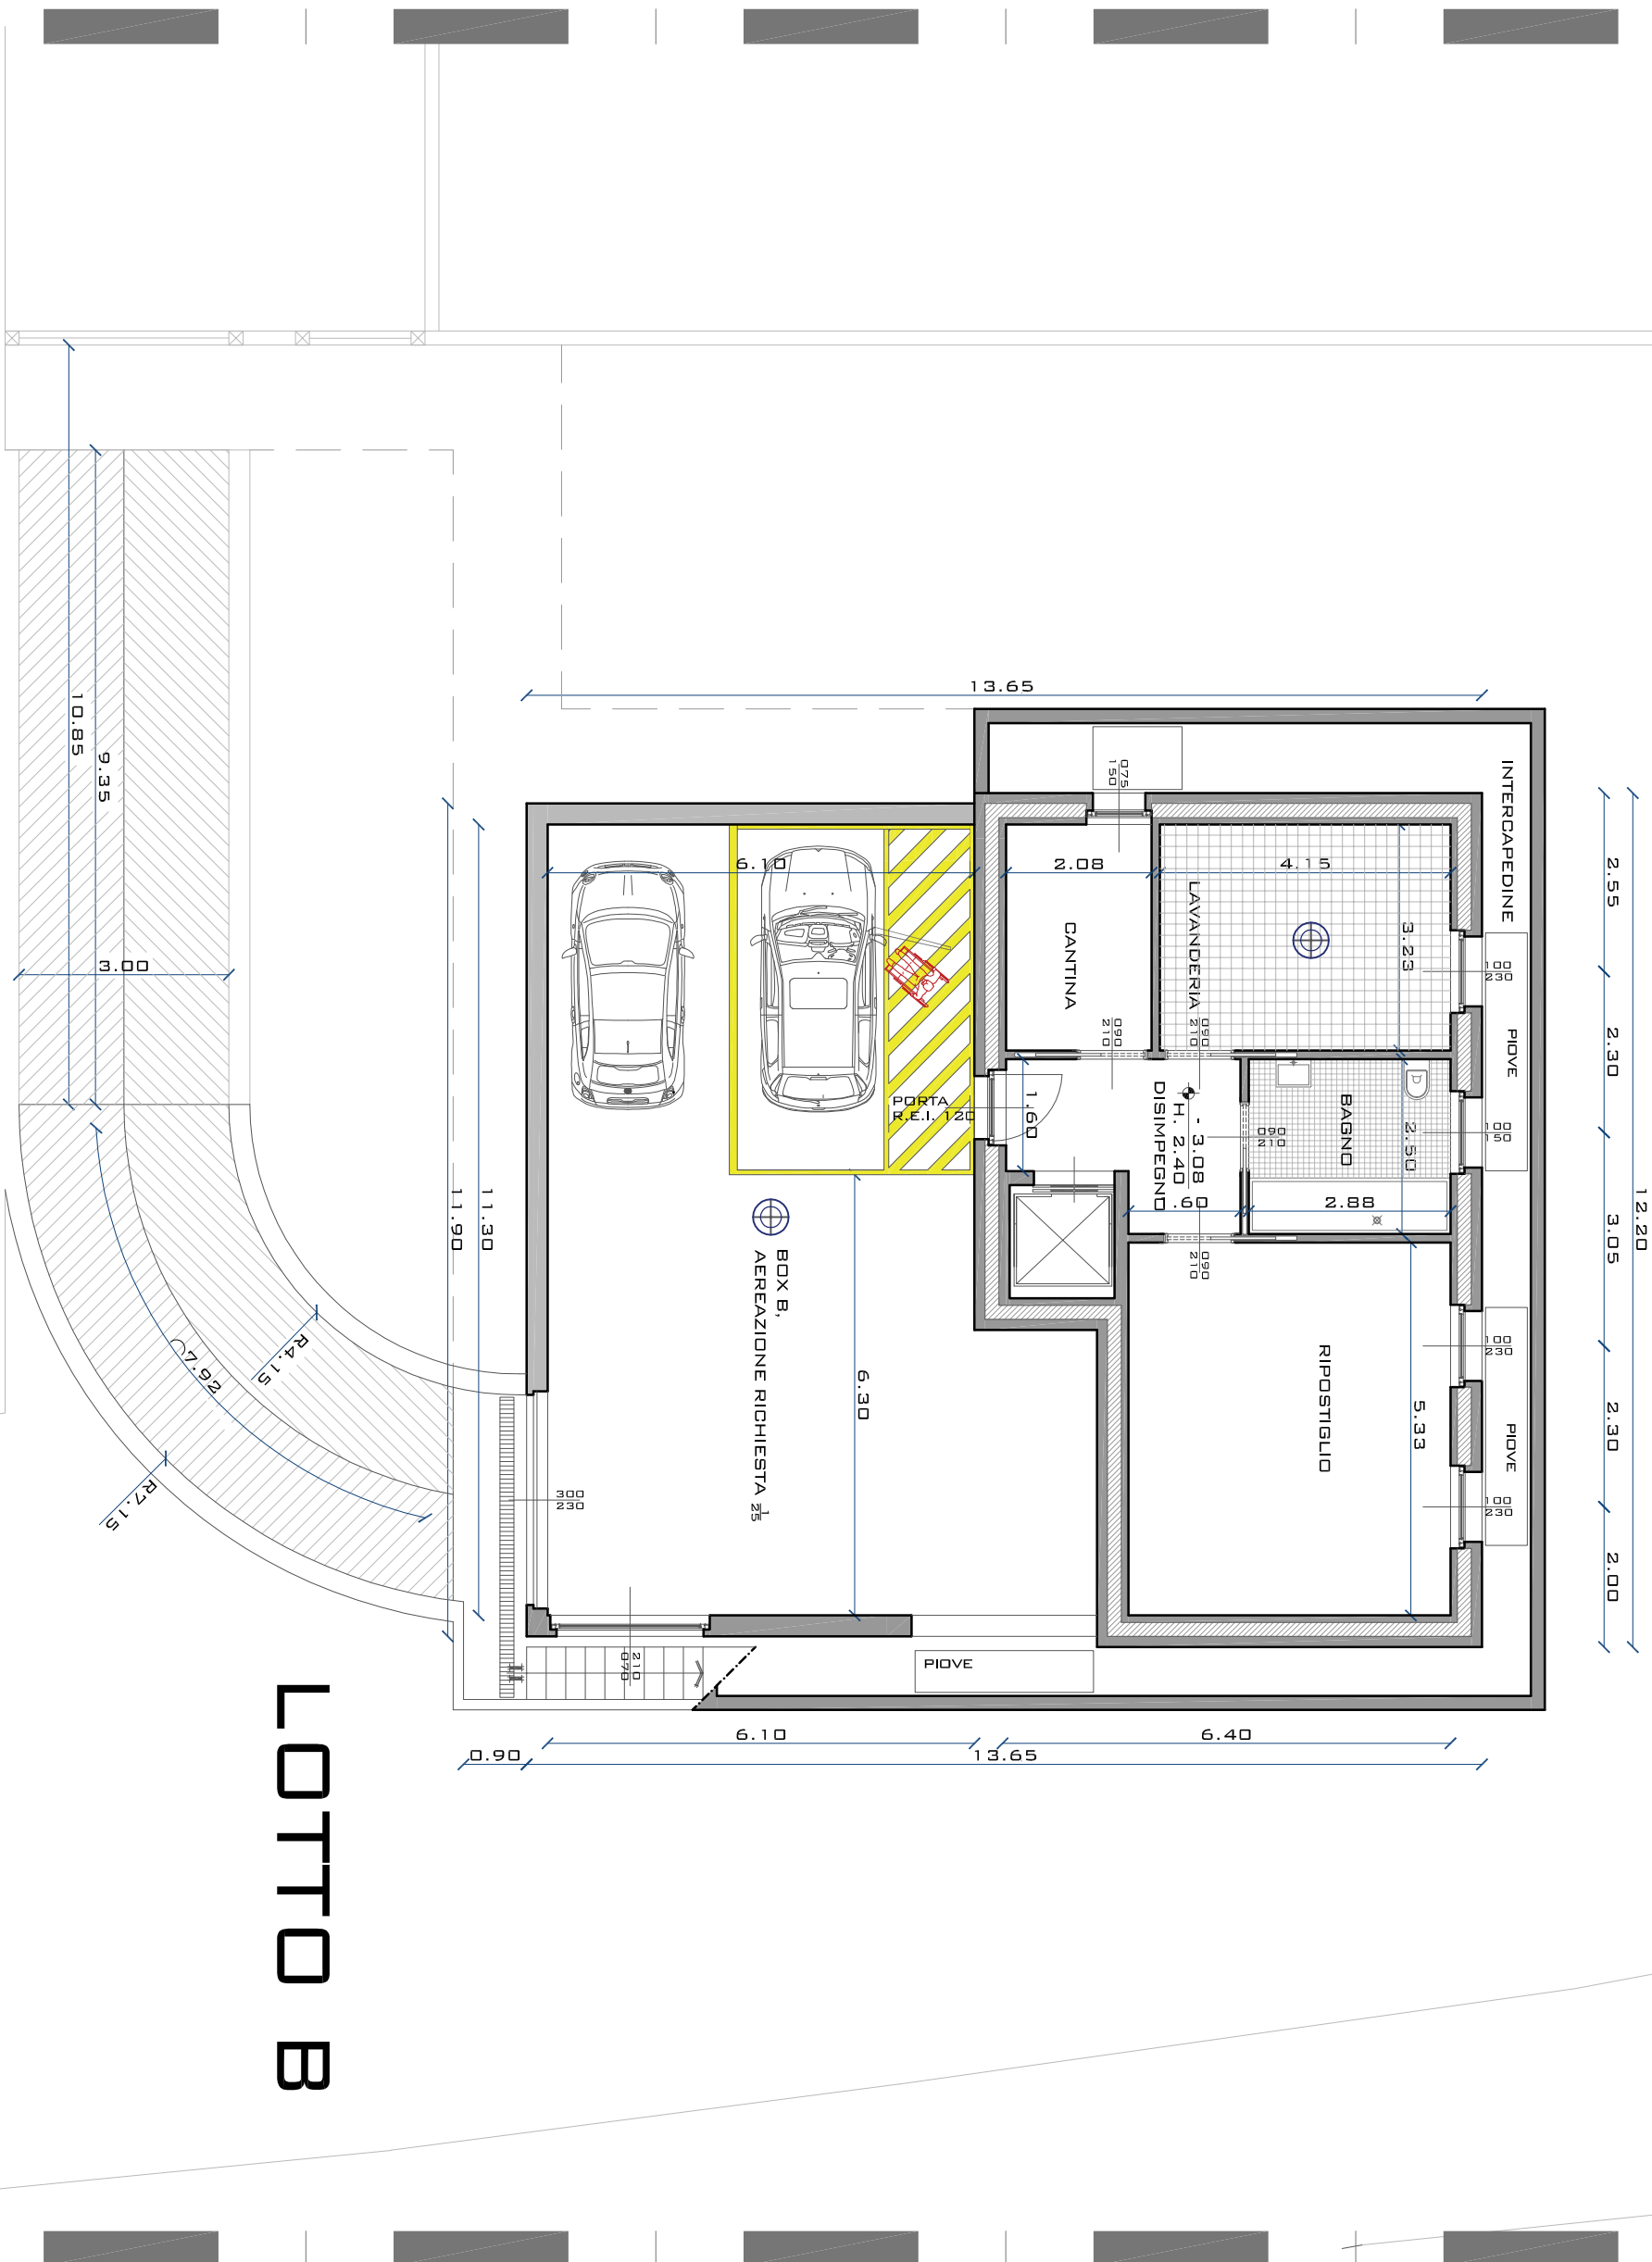

LOTTO B

PIANTA
PIANO
INTERATO

TAVOLA
5

SCALA
1:100
DATA
10.05.2017

DANILLO ARSUFFI ARCHITETTO via Trieste 9, 24040 Bottanuco - BG - tel. 035/907109 - ord. arch. n° 2040
COMMITTENTI : EDILCASE 2005 S.R.L. via Bartolomeo Colleoni 2/ a. 24011 Alme' - BERGAMO -

PROGETTO : Intervento per la realizzazione di tre unità immobiliari adibite ad abitazione con relative autorimesse e locali accessori, sita nel Comune di Ponte San Pietro in via Don Mazzolari - Bergamo

OGGETTO : Domanda per il Rilascio del Permesso di Costruire convenzionato (ai sensi dell'art. 10 del D.P.R. n° 380/2001 e successive modifiche)