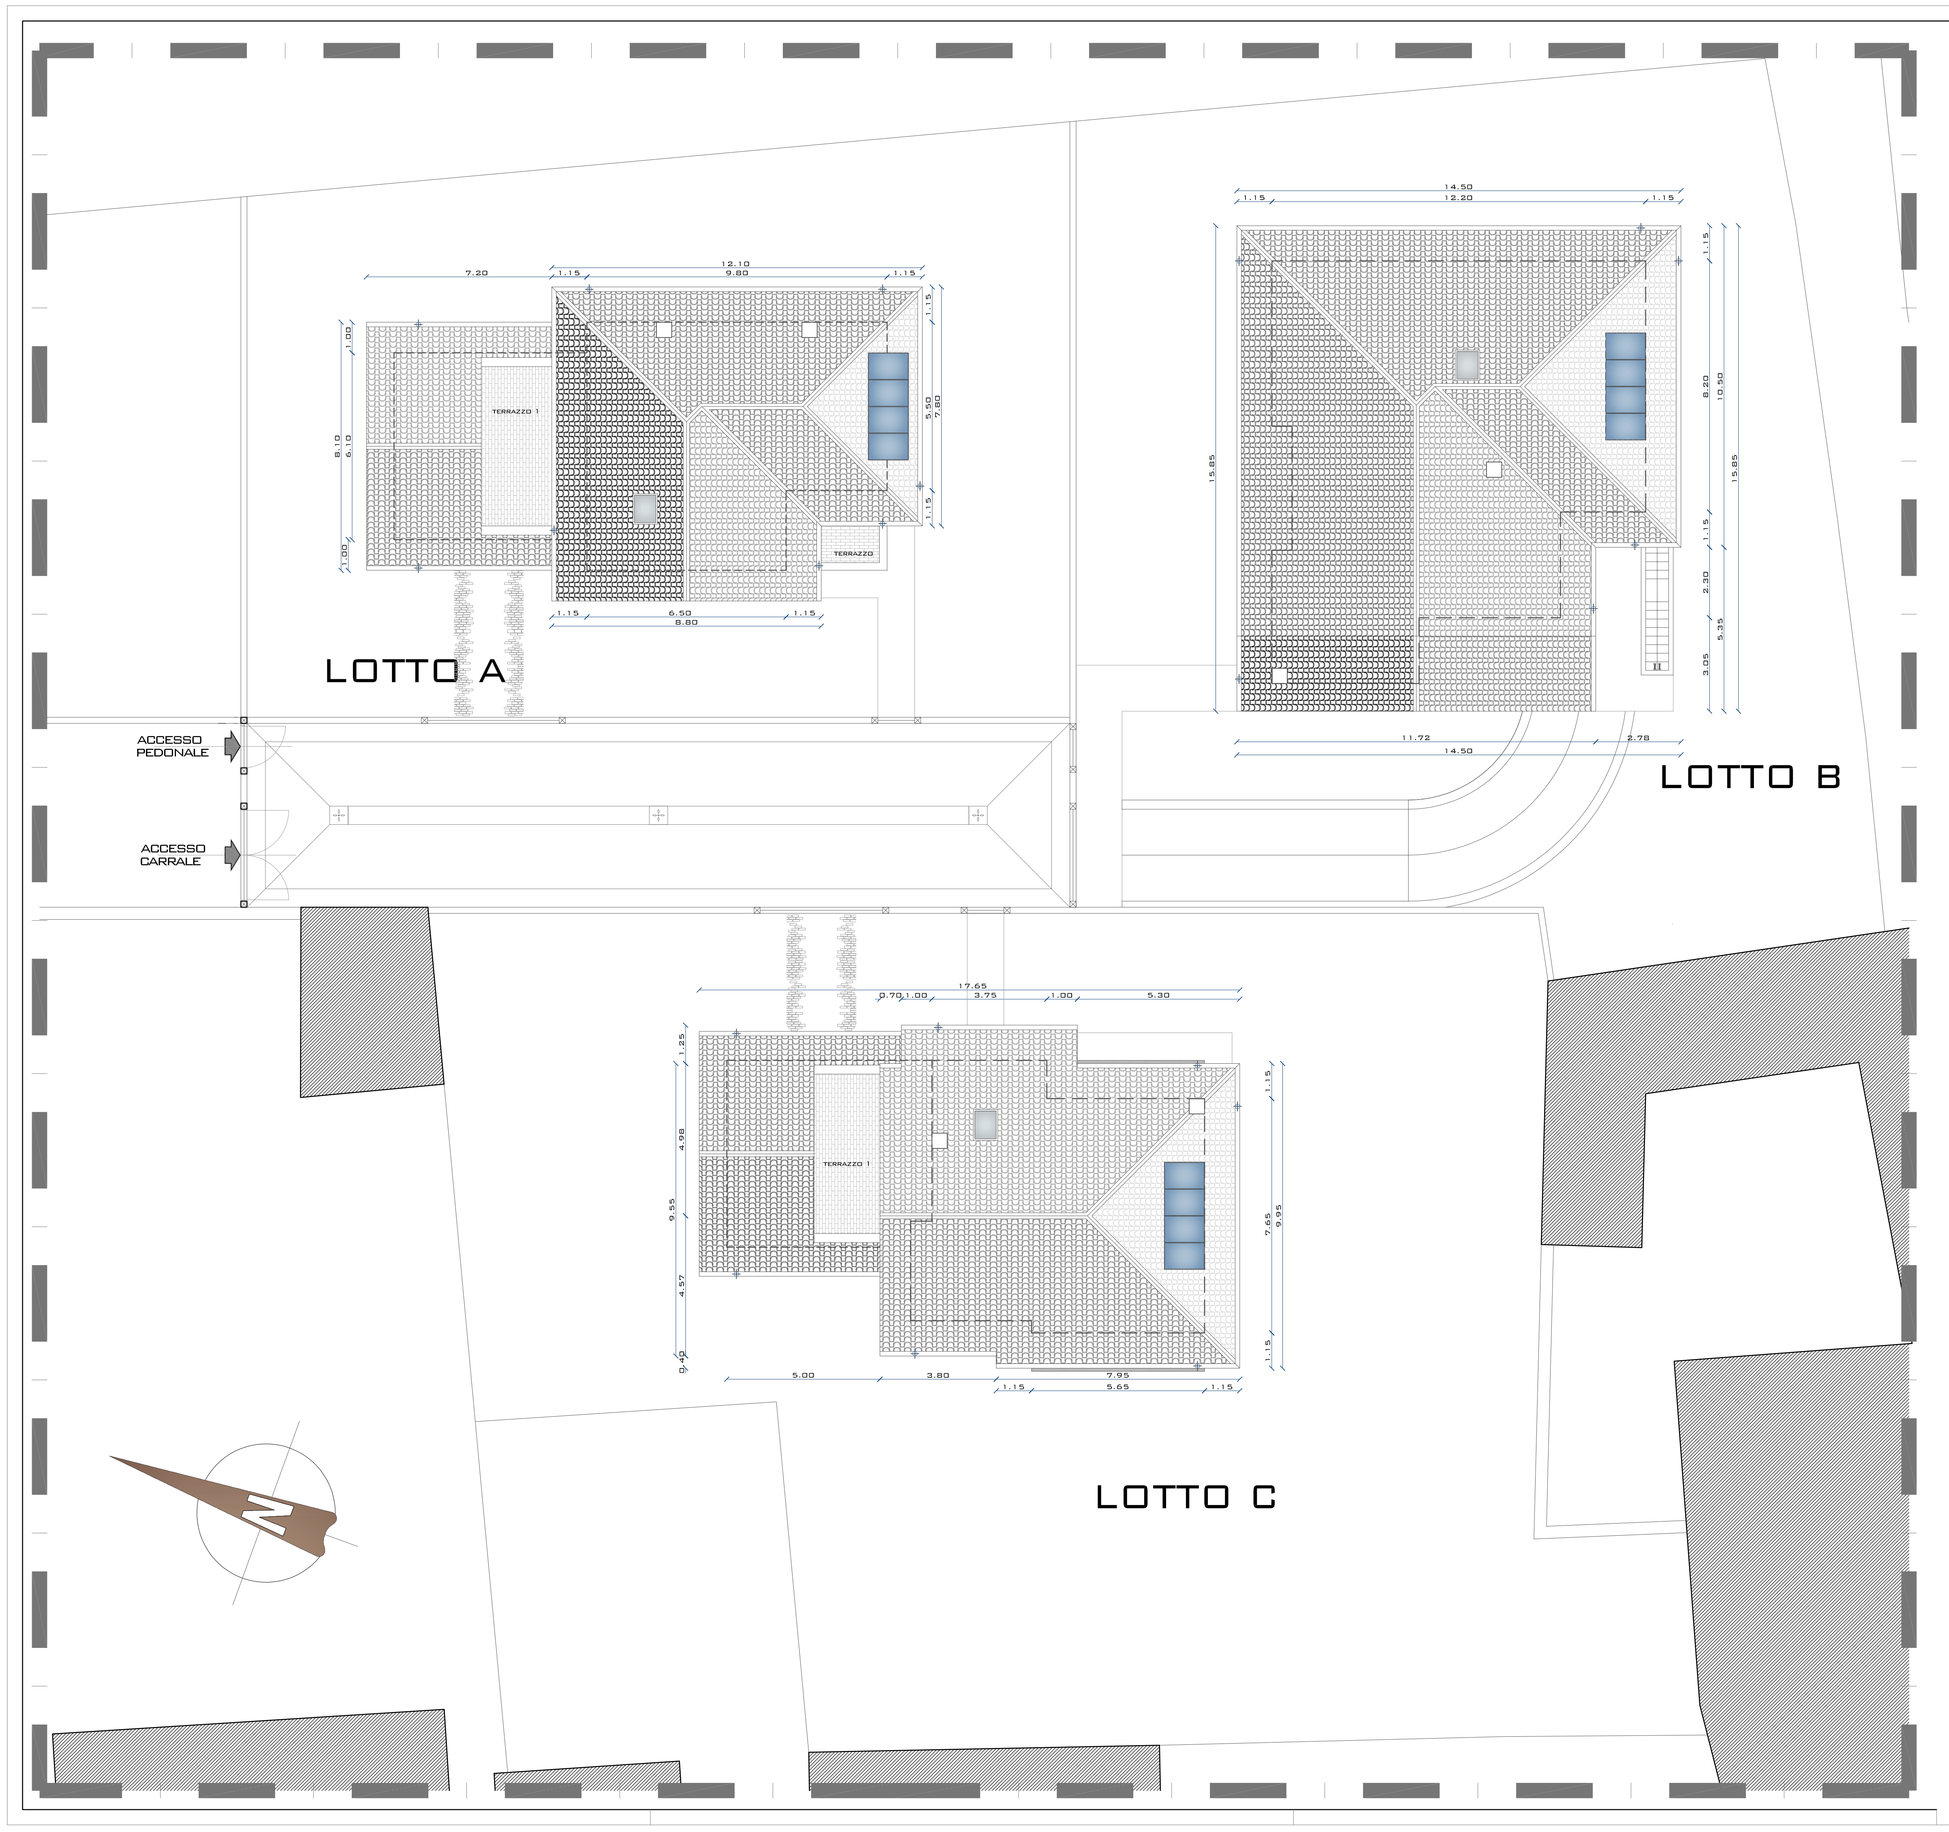

LEGENDA FOROMETRIE

- CANNA FUMARIA
- PRESA D'ARIA ESTERNA
- ASPIRAZIONE CAPPA CUCINA
- SCARICHI BAGNI
- SIFONE BAGNI
- SCARICHI CUCINE
- PILETTA DI SCARICO
- PLUVIALE Ø 100
- GRIGLIA DI RACCOLTA ACQUE METEORICHE

DANILO ARSUFFI ARCHITETTO via Trieste 9, 24040 Bottanuco - BG - tel. 035 / 907109 - ord. arch. n° 2040

COMMITTENTI : EDILCASE 2005 S.R.L. via Bartolomeo Colleoni 2/ a, 24011 Alme' - BERGAMO -

PIANTA COPERTURA

TAVOLA 6

SCALA 1:100

DATA 10.05.2017

PROGETTO : Intervento per la realizzazione di tre unità immobiliari adibite ad abitazione con relative autorimesse e locali accessori, sita nel Comune di Porte San Pietro in via Don Mazzolari - Bergamo

OGGETTO : Domanda per il Rilascio del Permesso di Costruire convenzionato (ai sensi dell'art. 10 del P.P.R. n° 380 / 2001 e successive modifiche)