




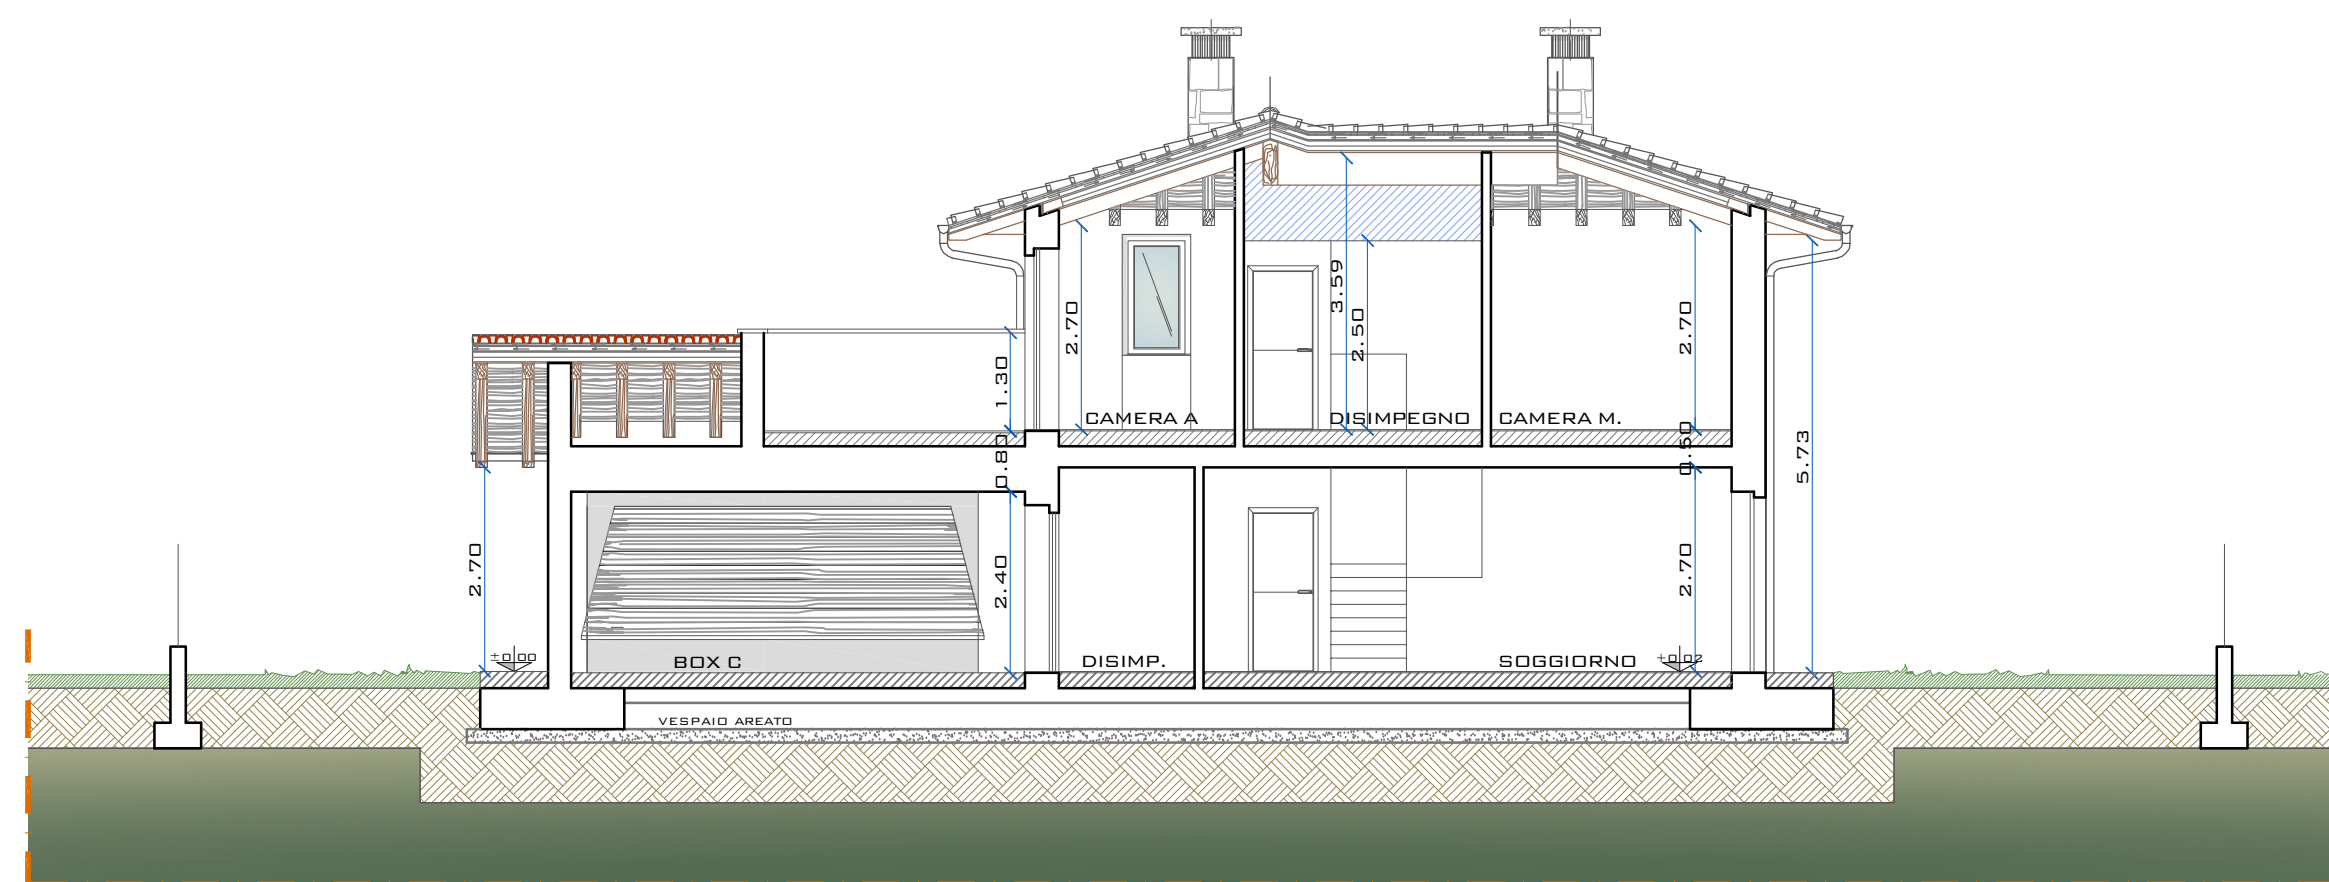


LOTTO A - SEZIONE X - X'

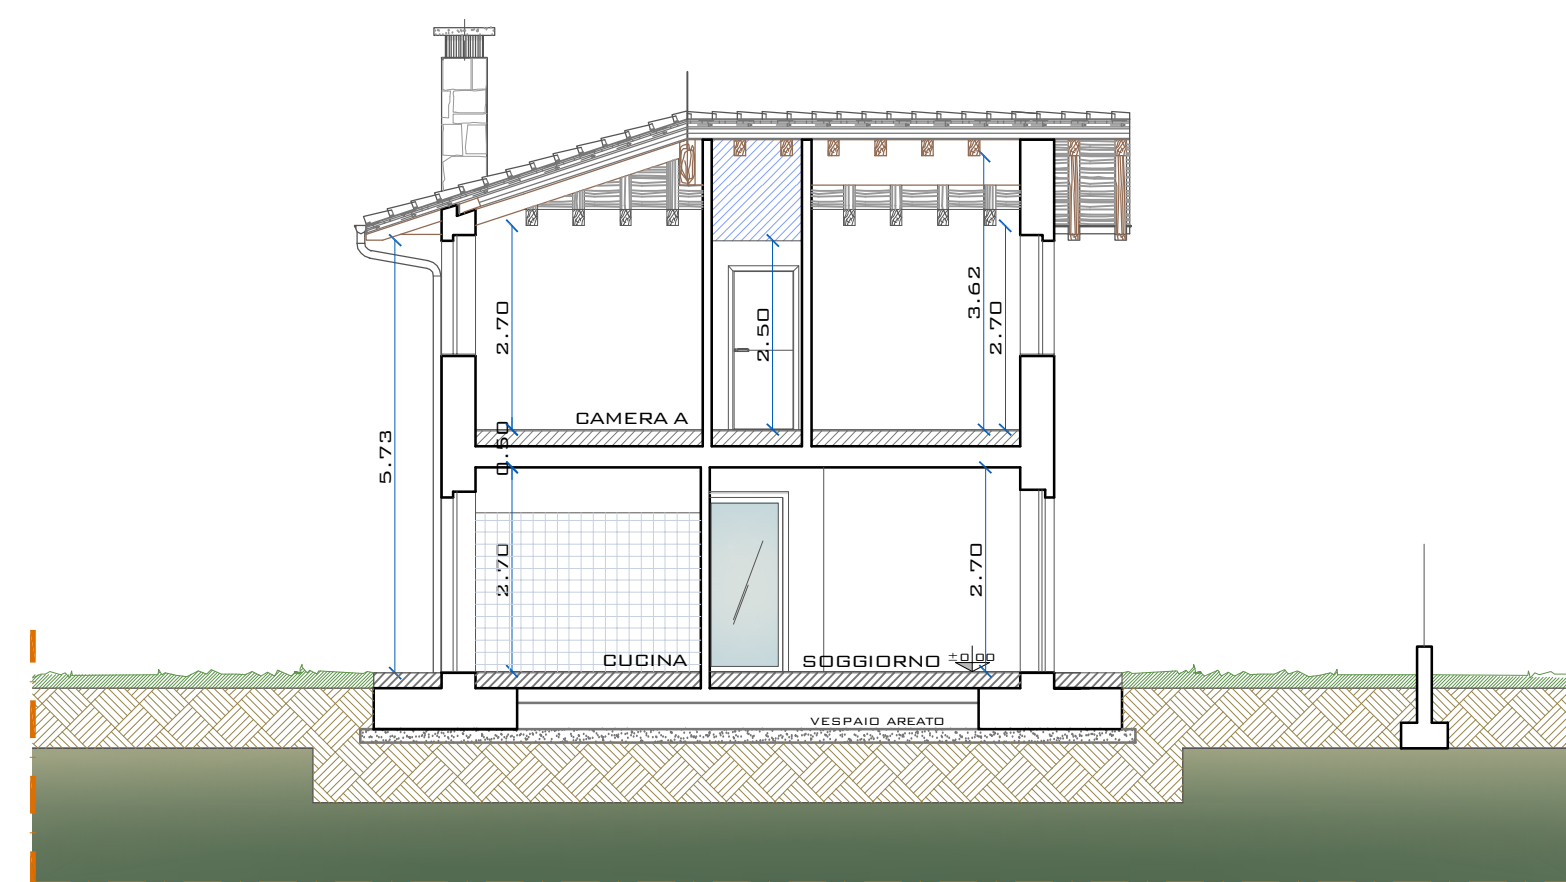


LOTTO A - SEZIONE K - K'

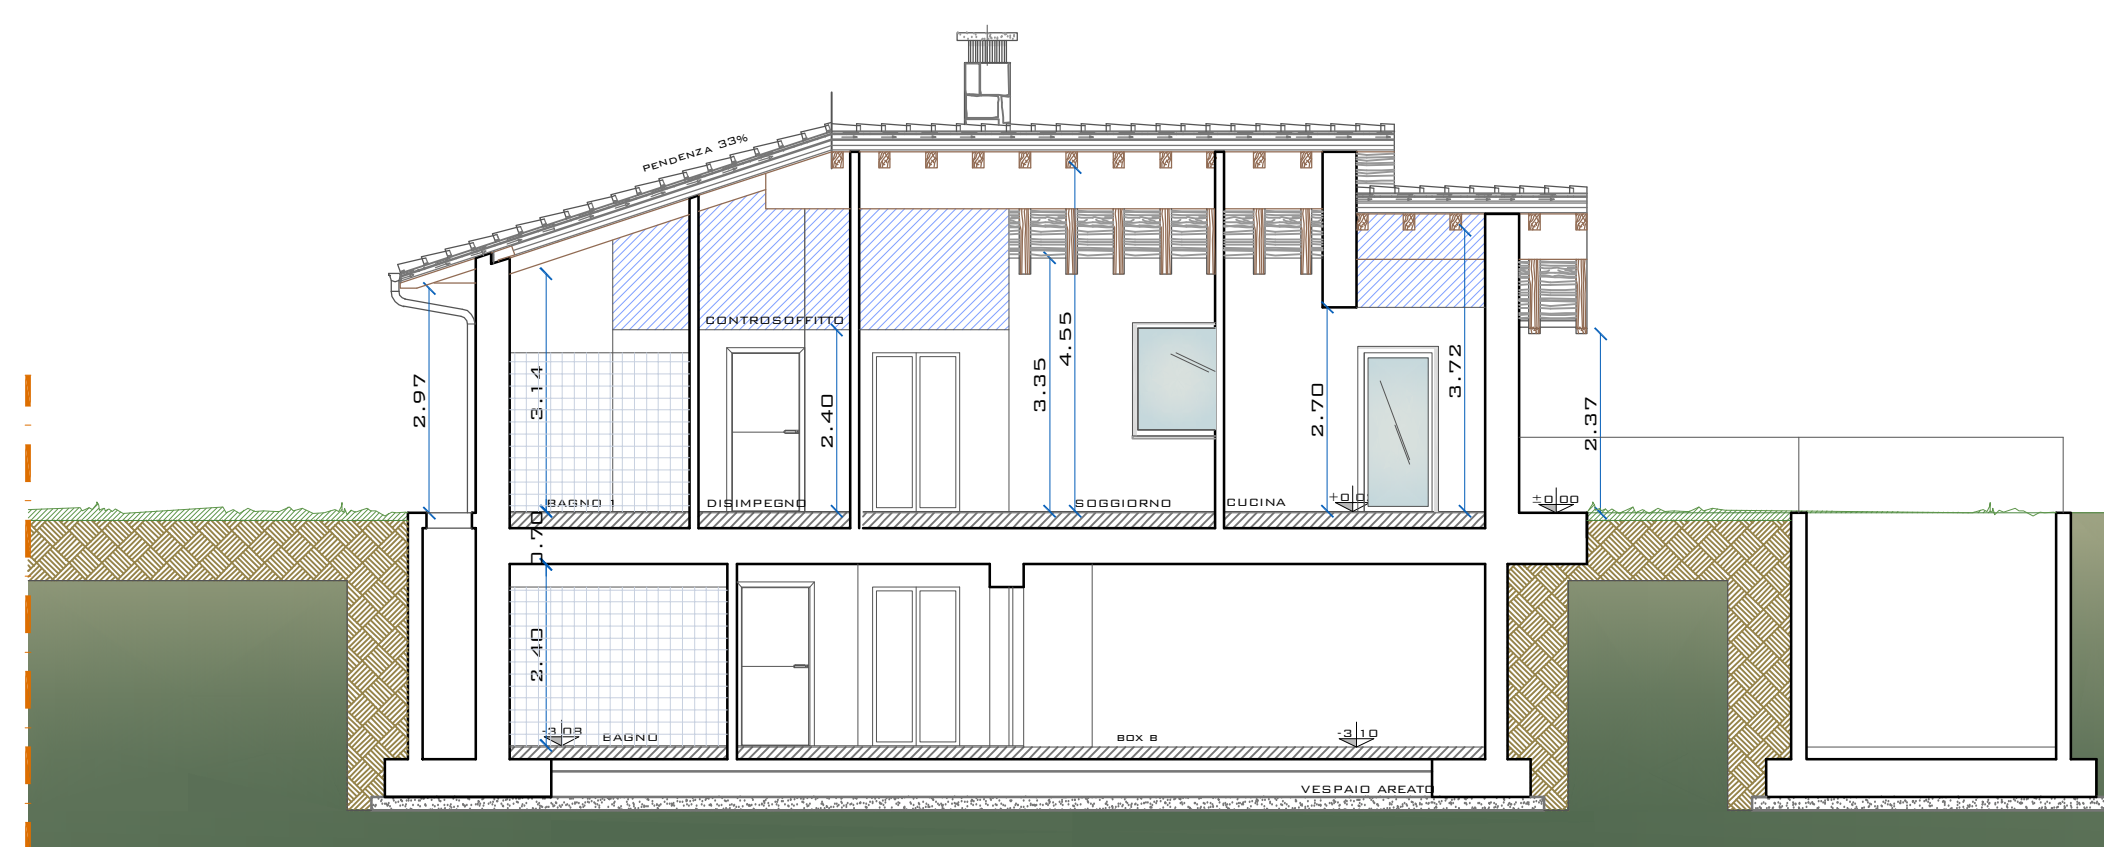


LOTTO B - SEZIONE K - K'

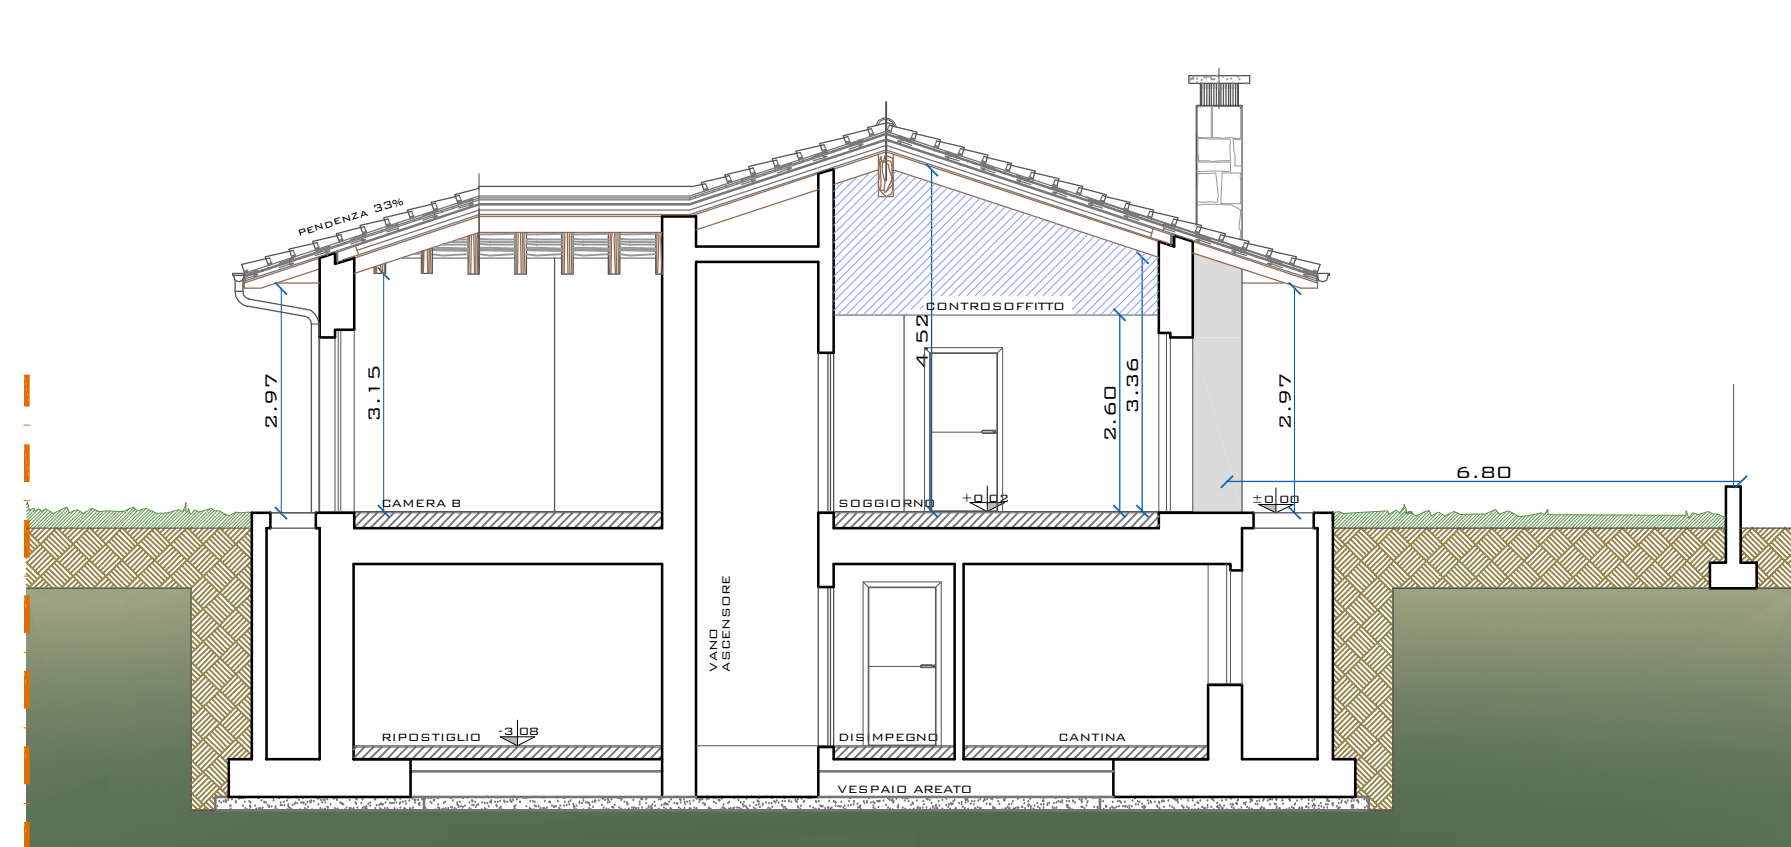


LOTTO B - SEZIONE X - X'

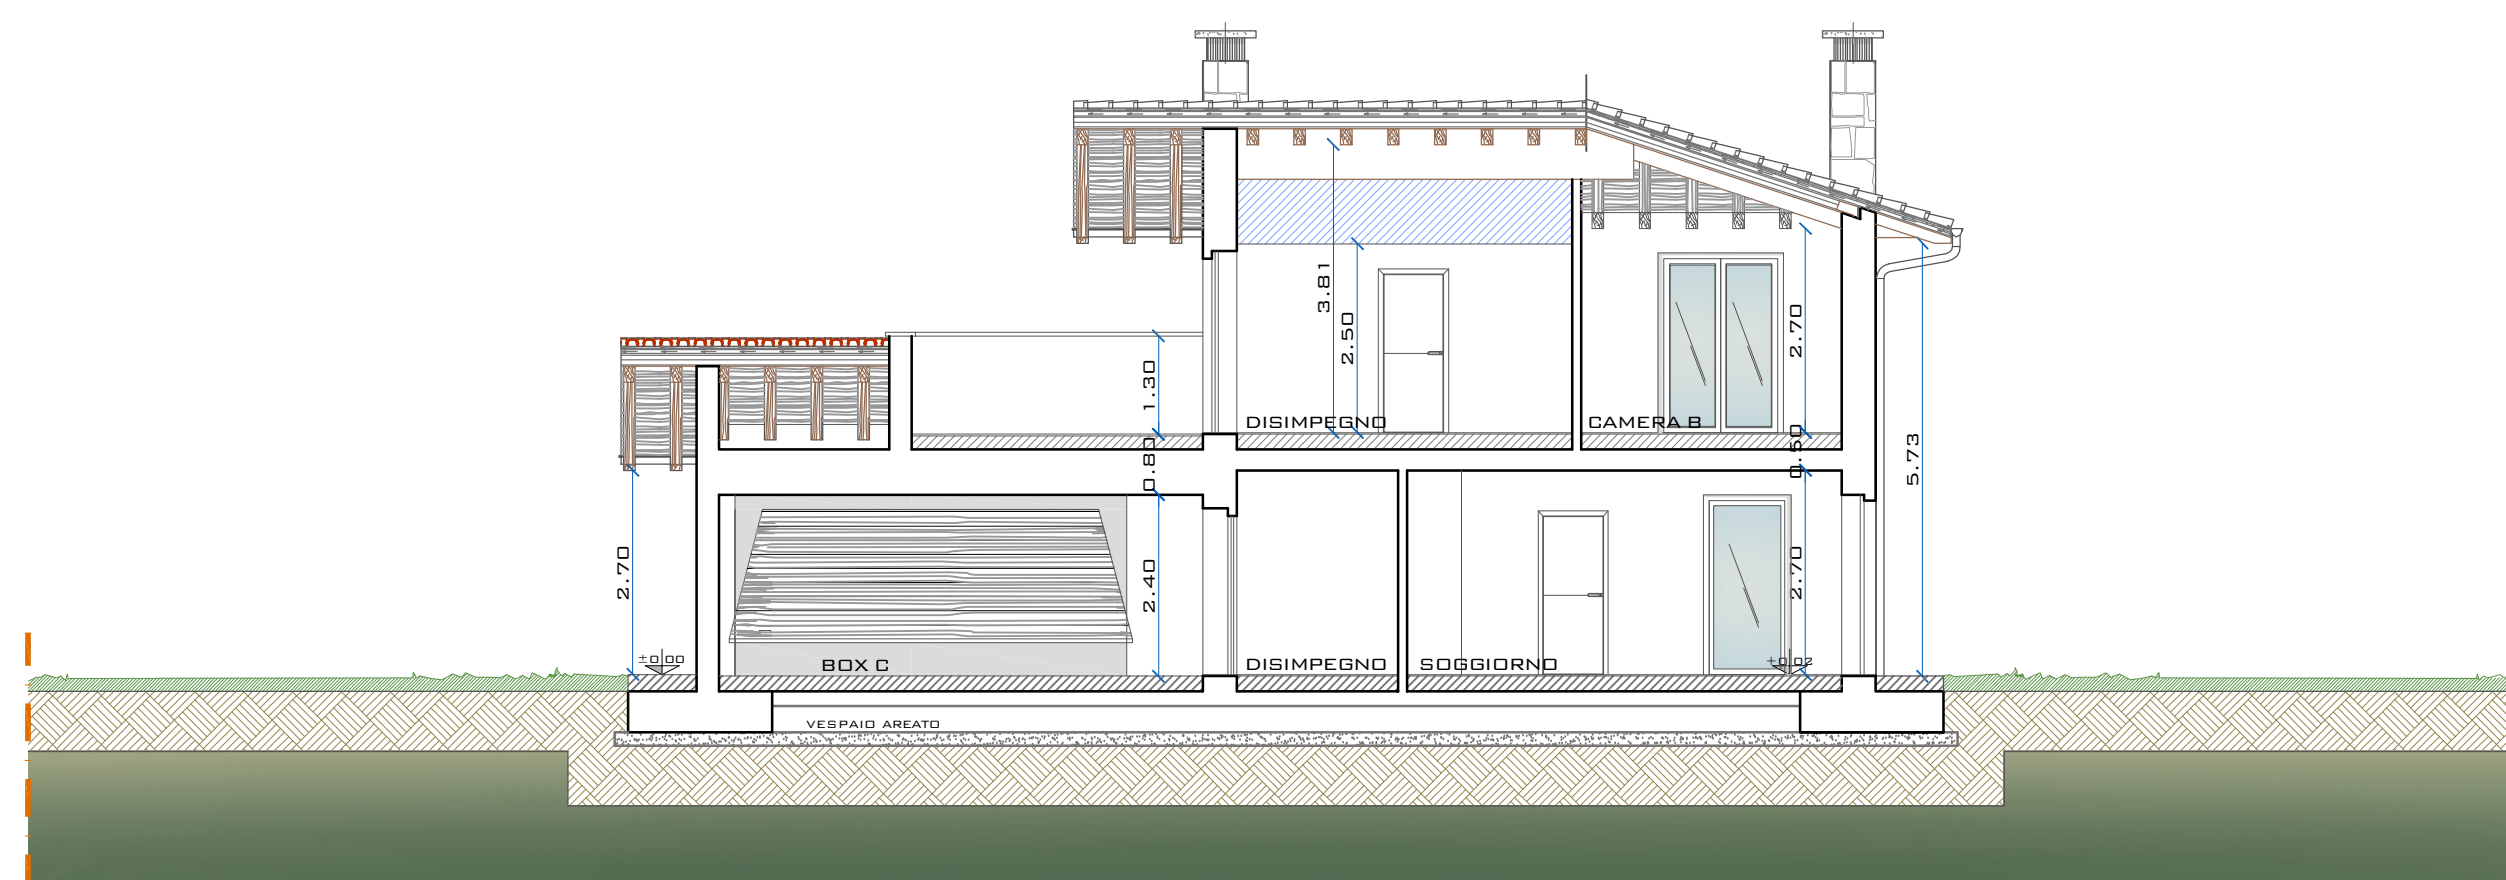

LOTTO C - SEZIONE X - X'

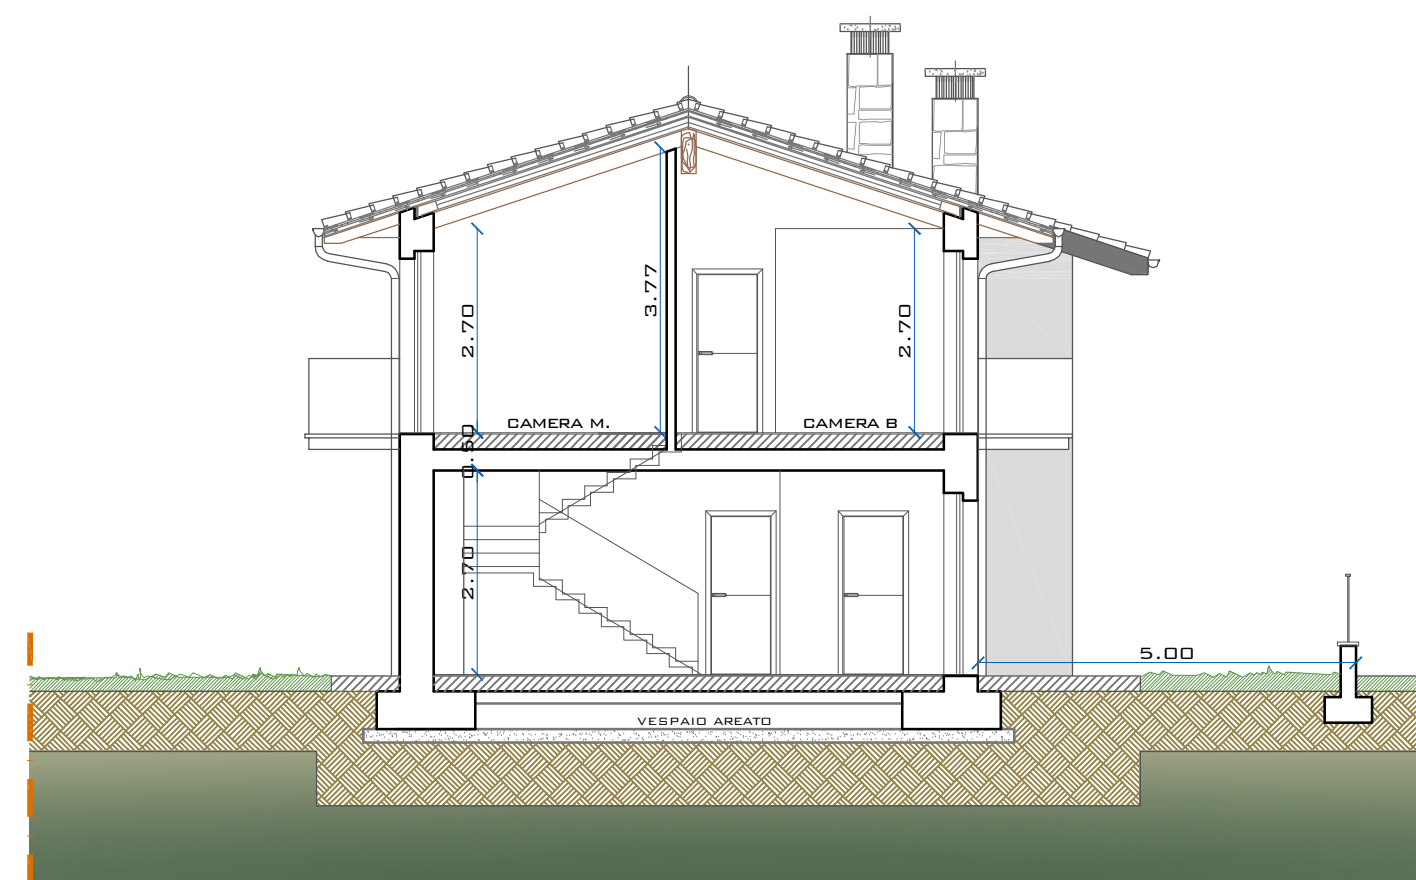

LOTTO C - SEZIONE K - K'

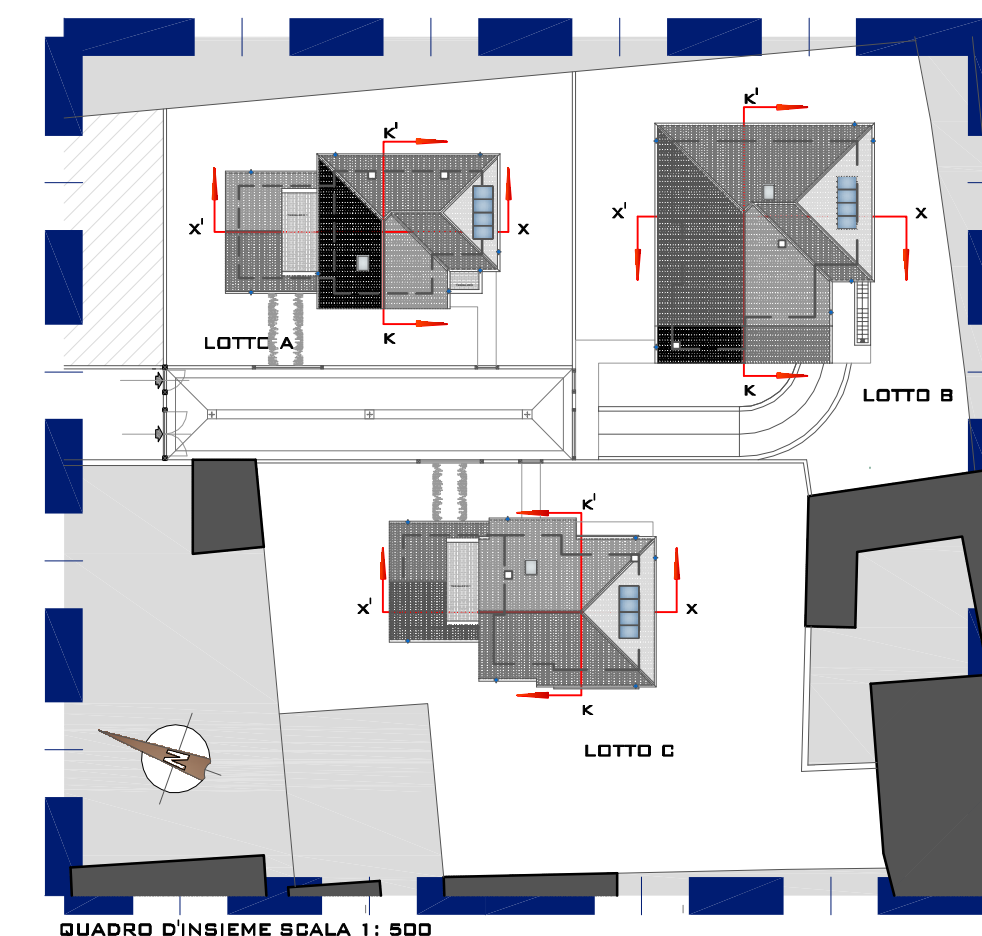

QUADRO D'INSIEME SCALA 1: 500

DANILO ARSUFFI ARCHITETTO via Trieste 9, 24040 Bottanuco - BG - tel. 035/ 907109 - ord. arch. n° 2040

COMMITTENTI: EDILCASE 2005 S.R.L. via Bartolomeo Colleoni 2/ a, 24011 Alme' - BERGAMO -

SEZIONI

TAVOLA
7

SCALA
1:100
DATA
10.05.2017

PROGETTO: Intervento per la costruzione di edifici con la formazione di un piano abitativo fuori terra e un piano interrato per autorimesse e locali accessori, sita nel Comune di Ponte San Pietro in via Don Mazzolari - Bergamo

OGGETTO: Domanda per il Rilascio del Permesso di Costruire convenzionato (ai sensi dell'art. 10 del D.P.R. n° 380/ 2001 e successive modifiche)