




LOTTO A

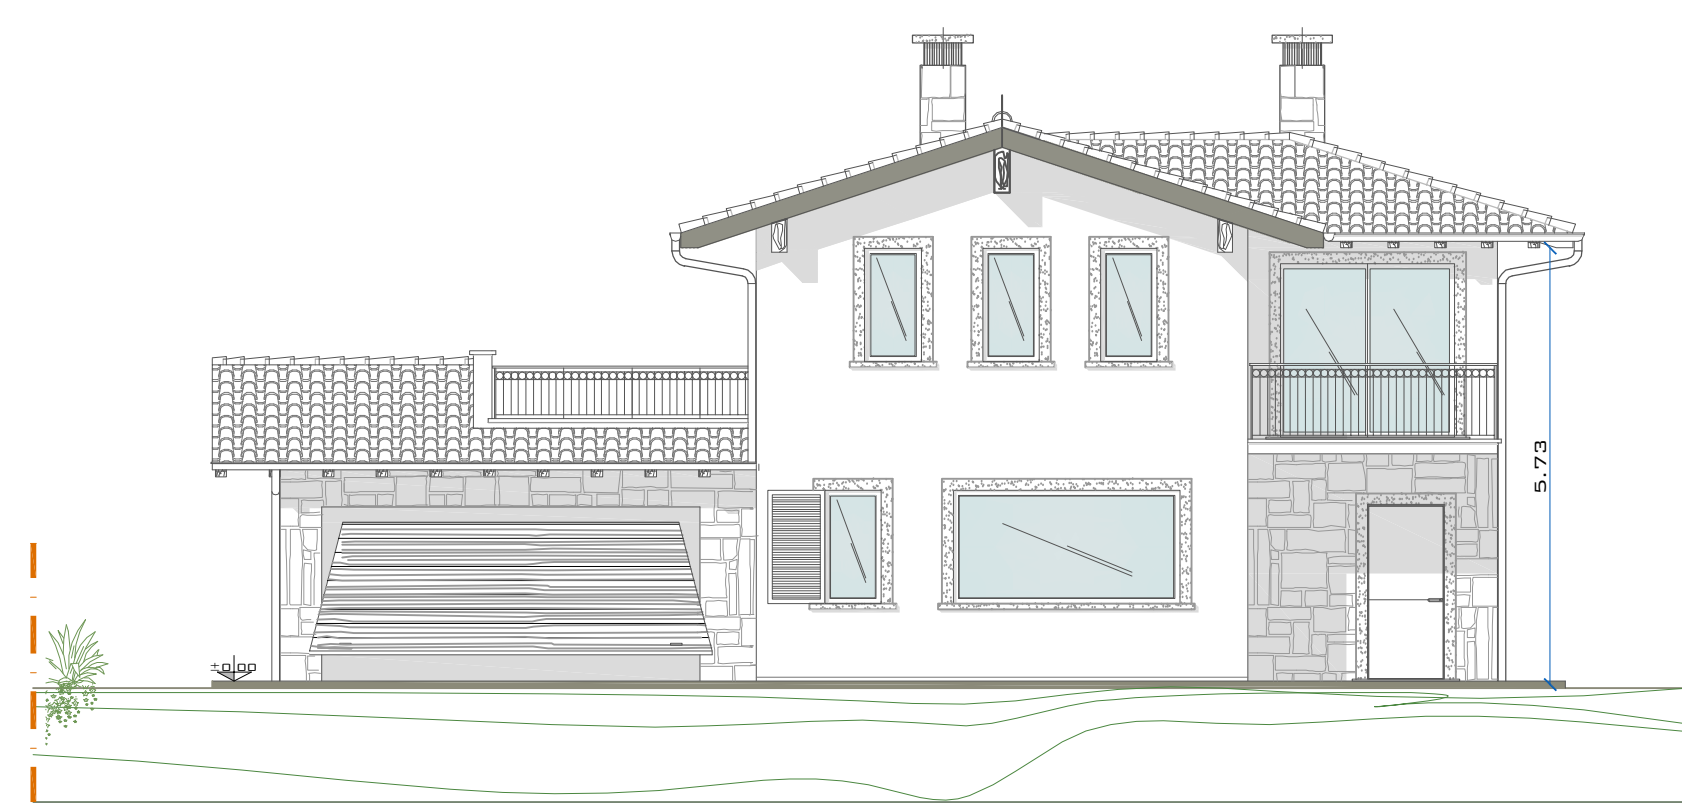


PROSPETTO OVEST

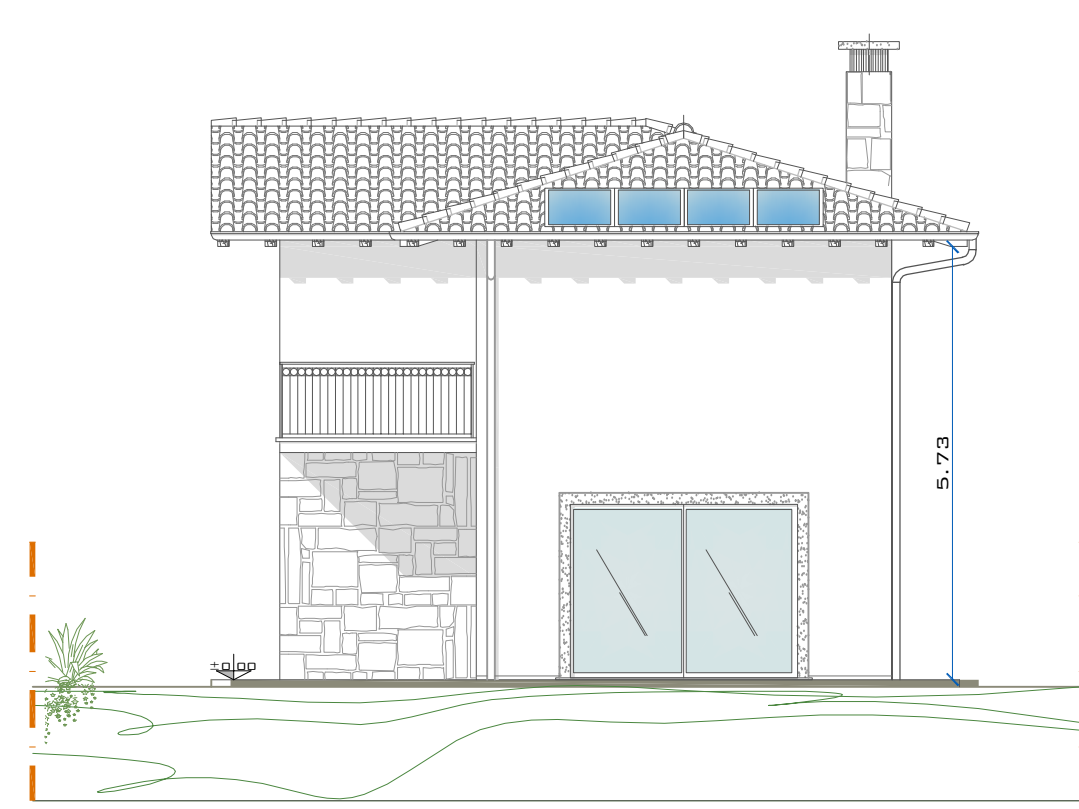


PROSPETTO SUD

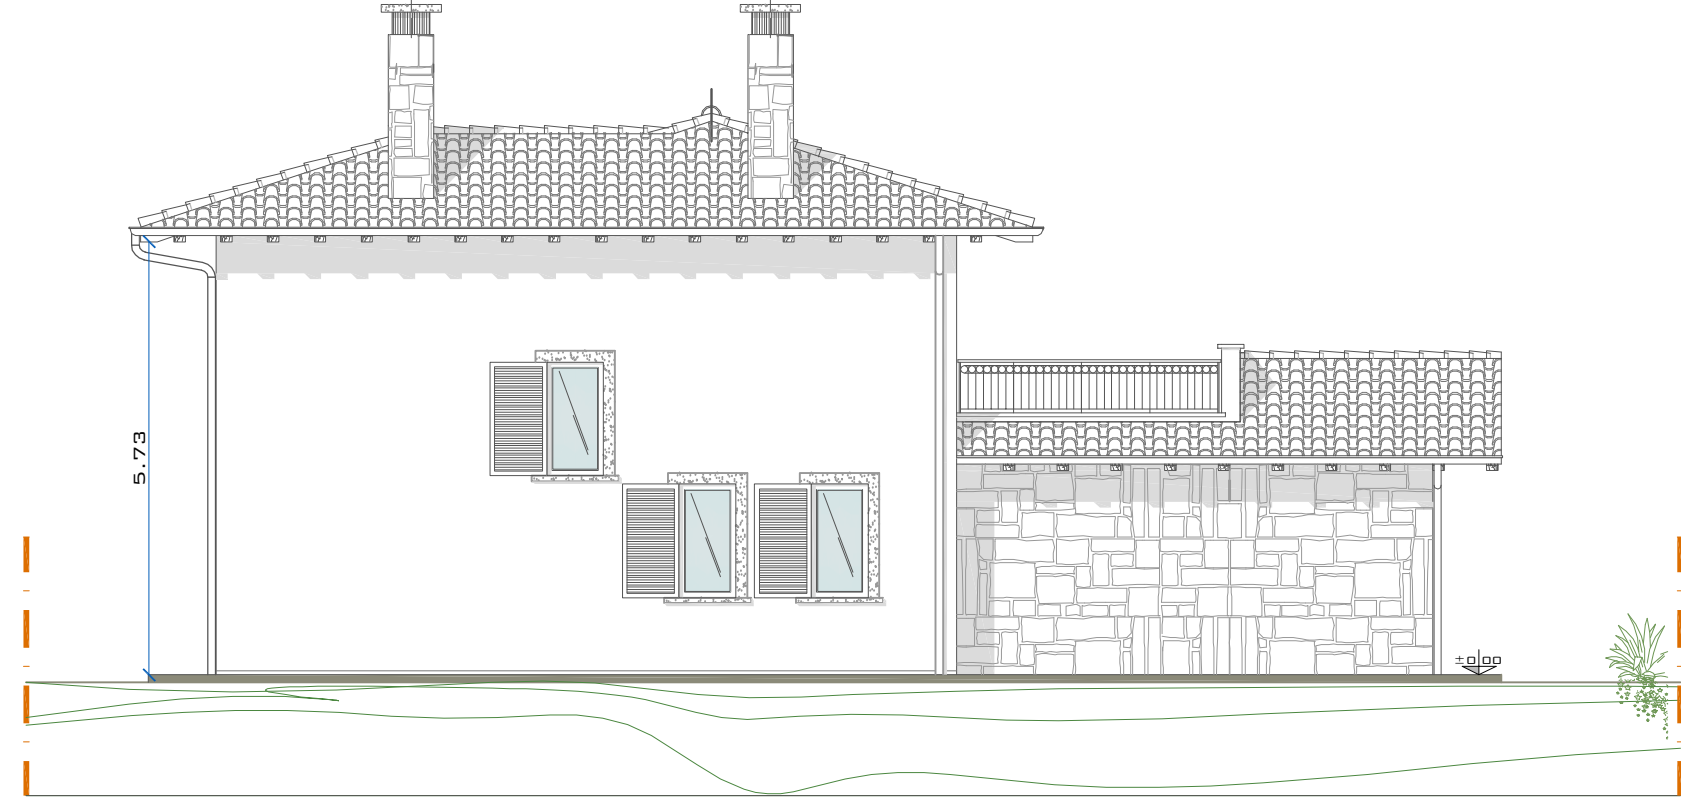


PROSPETTO EST

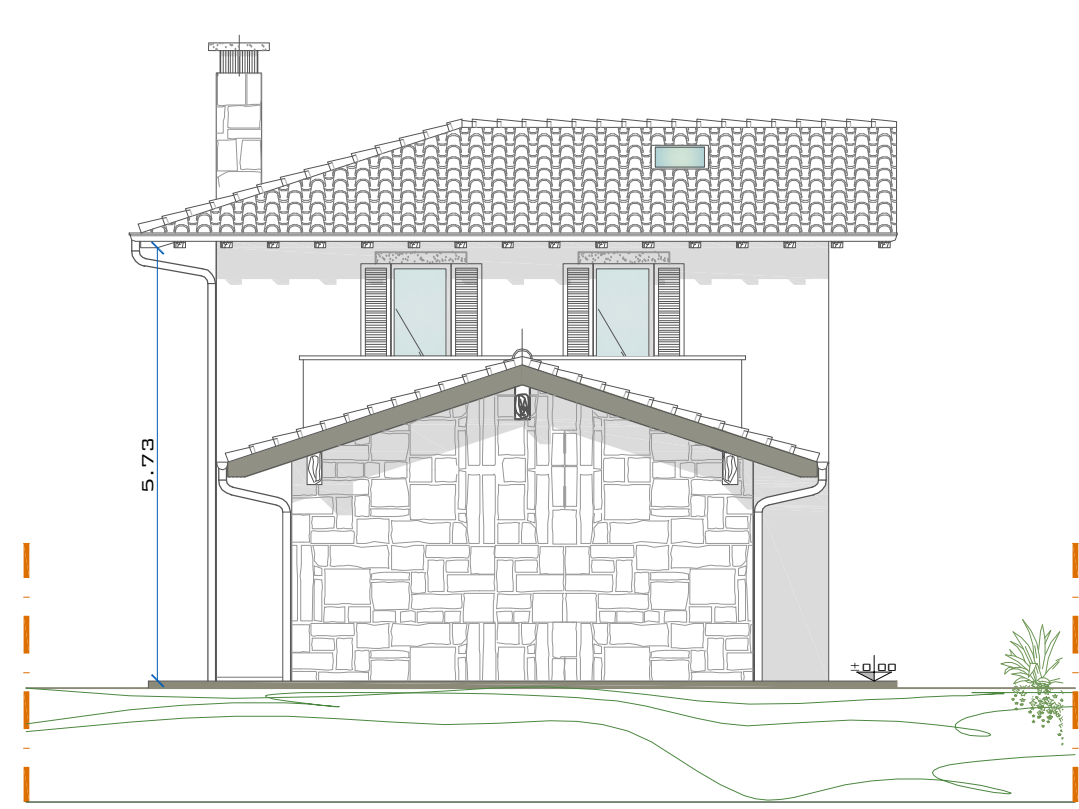


PROSPETTO NORD

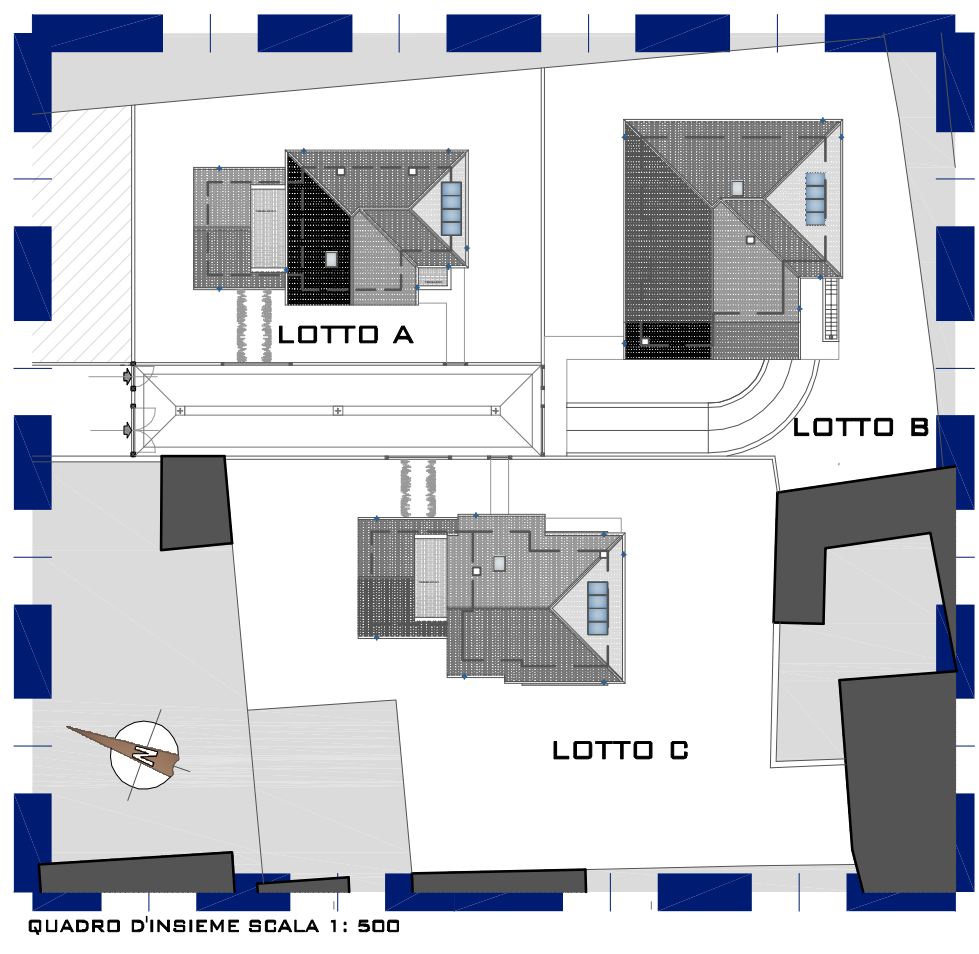


LOTTO B

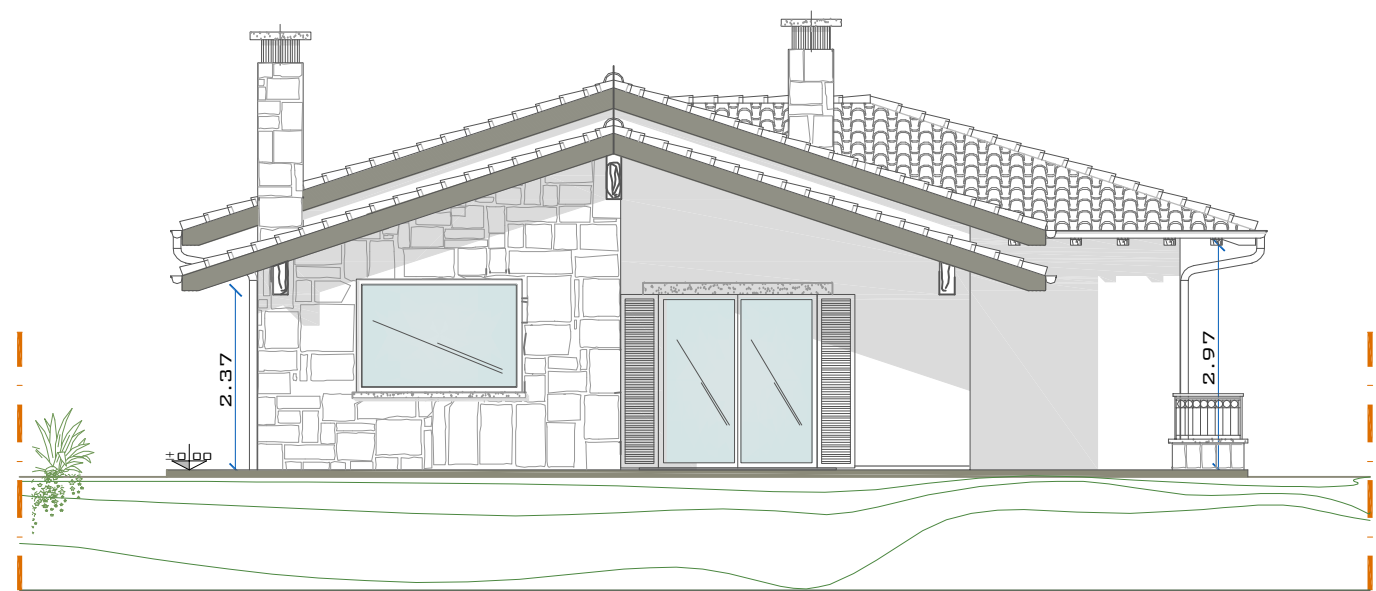

PROSPETTO OVEST

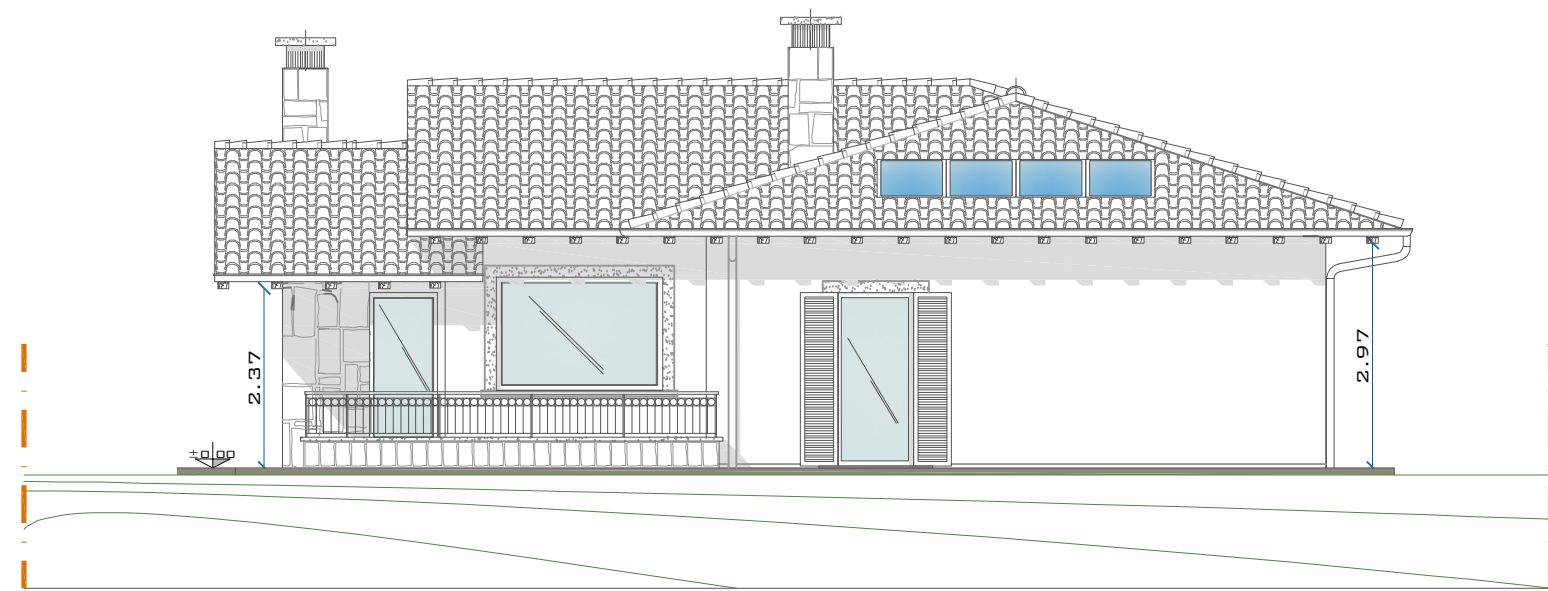

PROSPETTO SUD

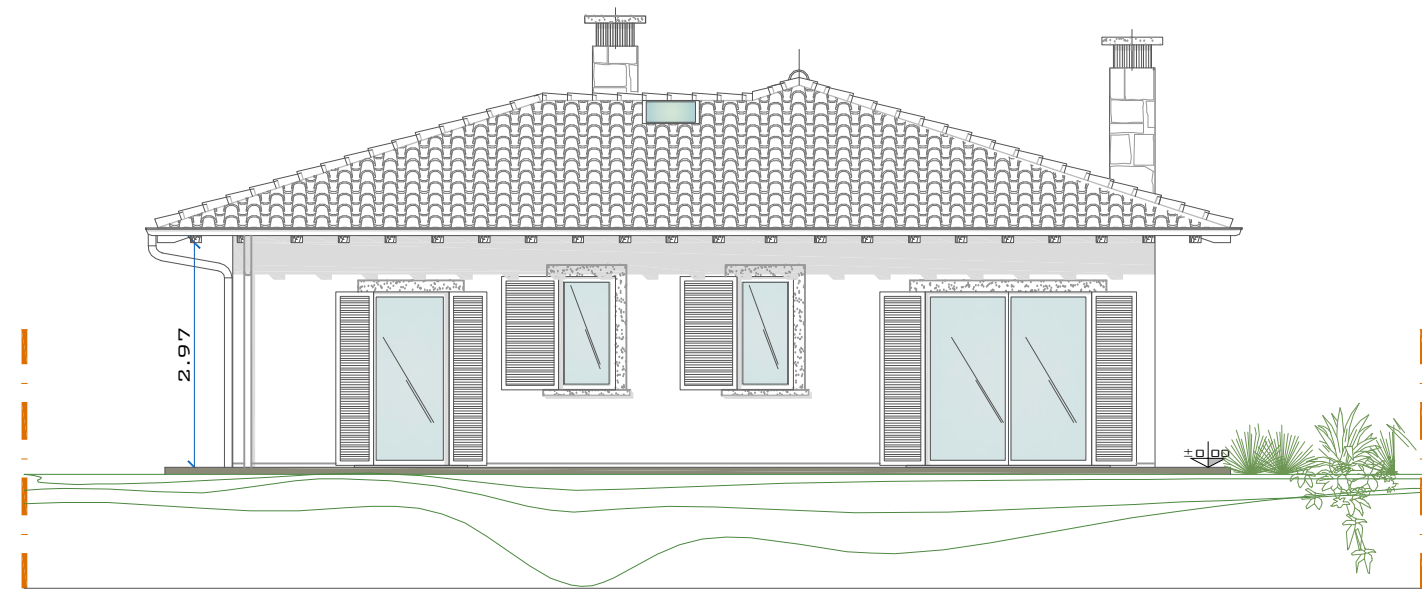


PROSPETTO EST




PROSPETTO NORD


LOTTO C

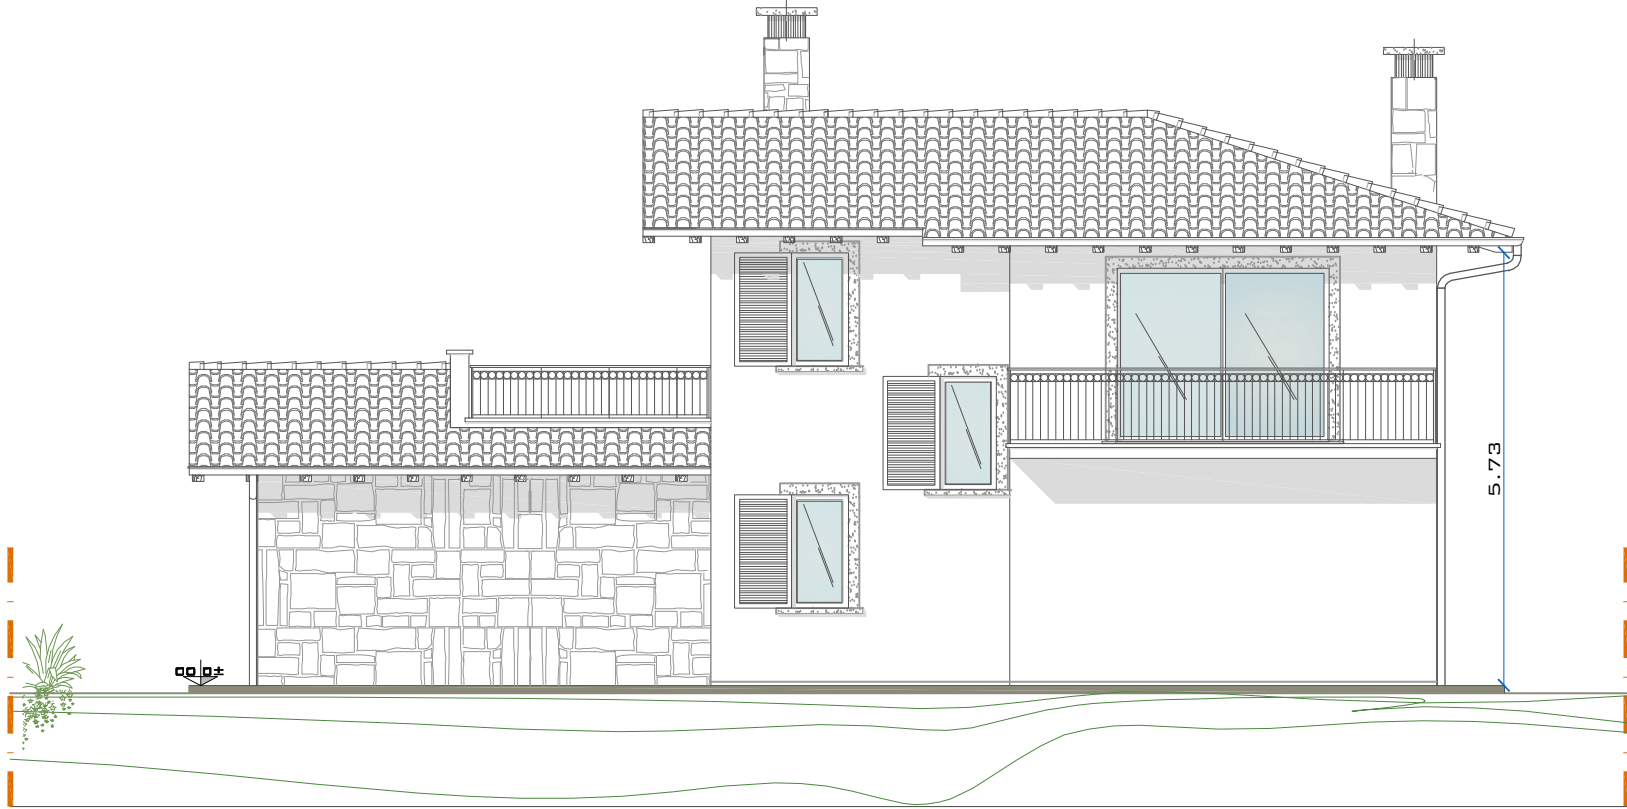


PROSPETTO OVEST

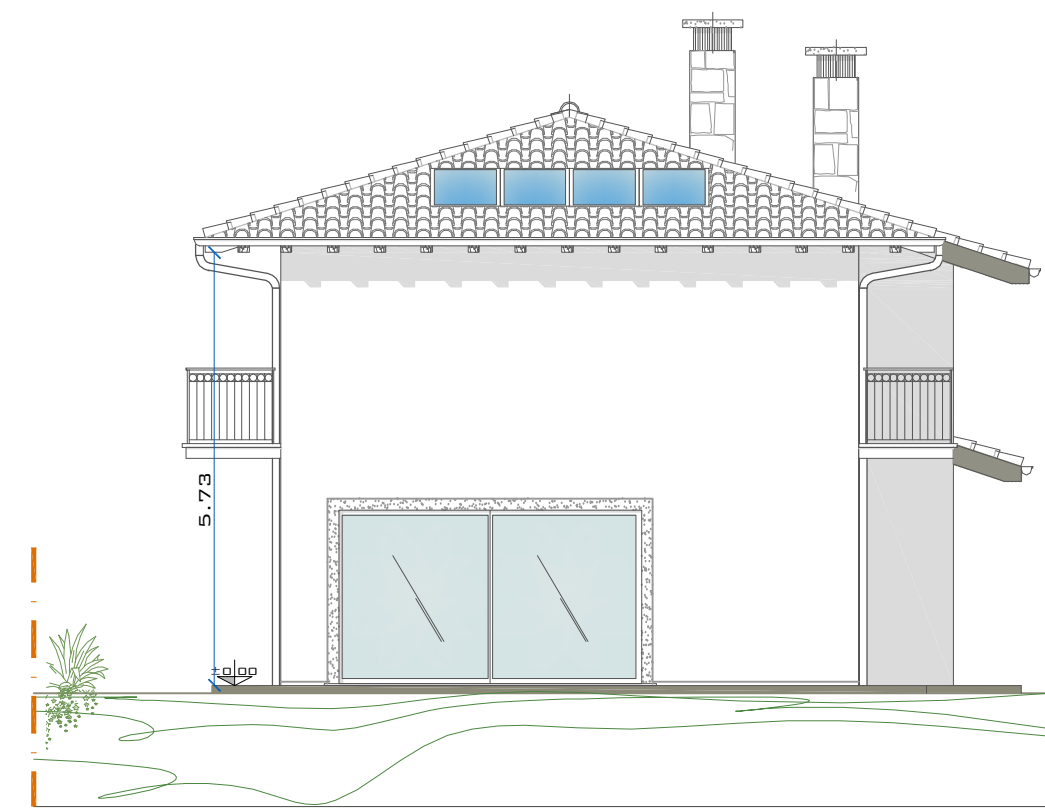

PROSPETTO SUD

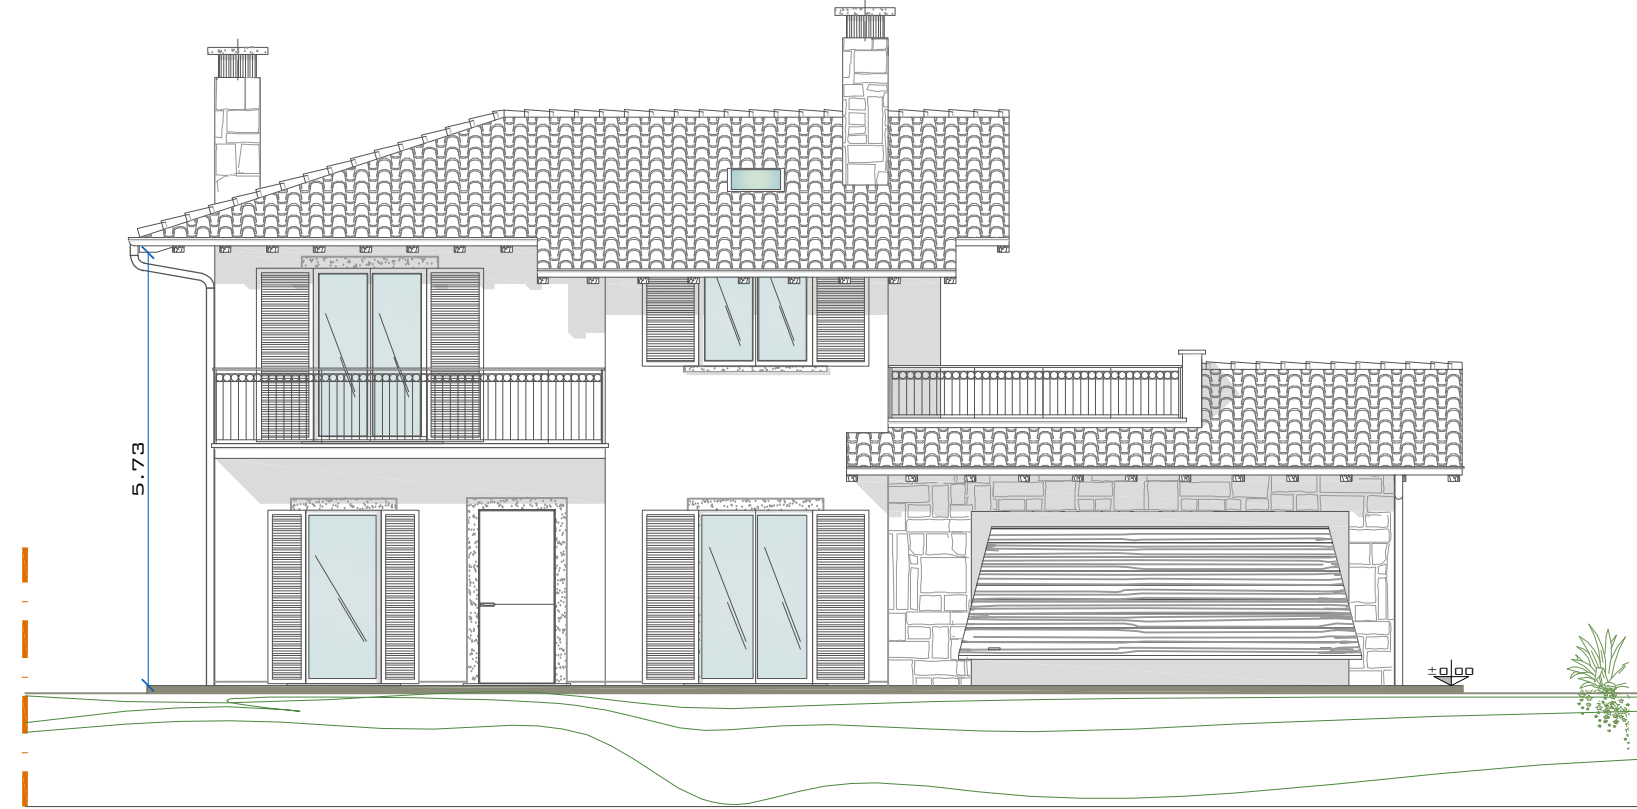

PROSPETTO EST

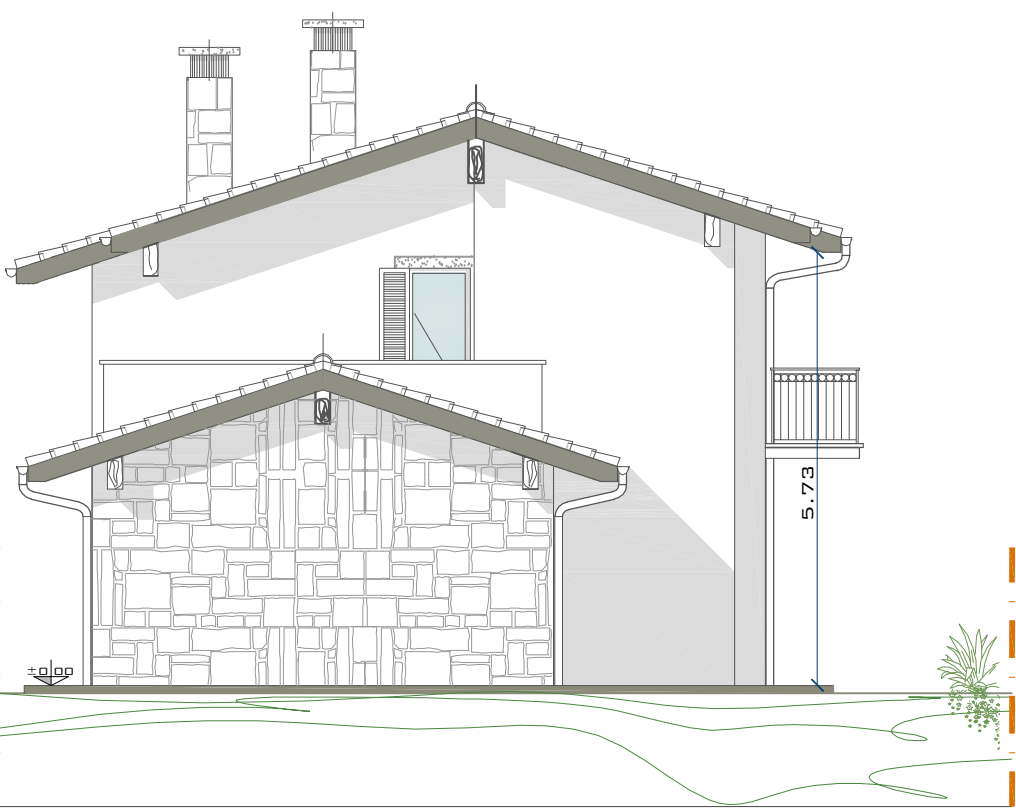

PROSPETTO NORD

DANILO ARSIPPÀ ARCHITETTO via Trieste 9, 24040 Bottanuco - BG - tel. 035/ 907109 - ord. arch. n° 2040

COMMITTENTI: EDILCASE 2005 SRL - via Bartolomeo Colleoni 2/ a, 24011 Alme' - BERGAMO -

PROSPETTI

TAVOLA
8

SCALA
1:100
DATA
10.05.2017

PROGETTO: Intervento per la costruzione di edifici con la formazione di un piano abitativo fuori terra e un piano interrato per autorimesse e locali accessori, sita nel Comune di Ponte San Pietro in via Don Mazzolari - Bergamo

OCCORRENZA: Domanda per il Rilascio del Permesso di Costruire convenzionato (a sensi dell'art. 10 del DPR n°990/2001 e successive modifiche)