




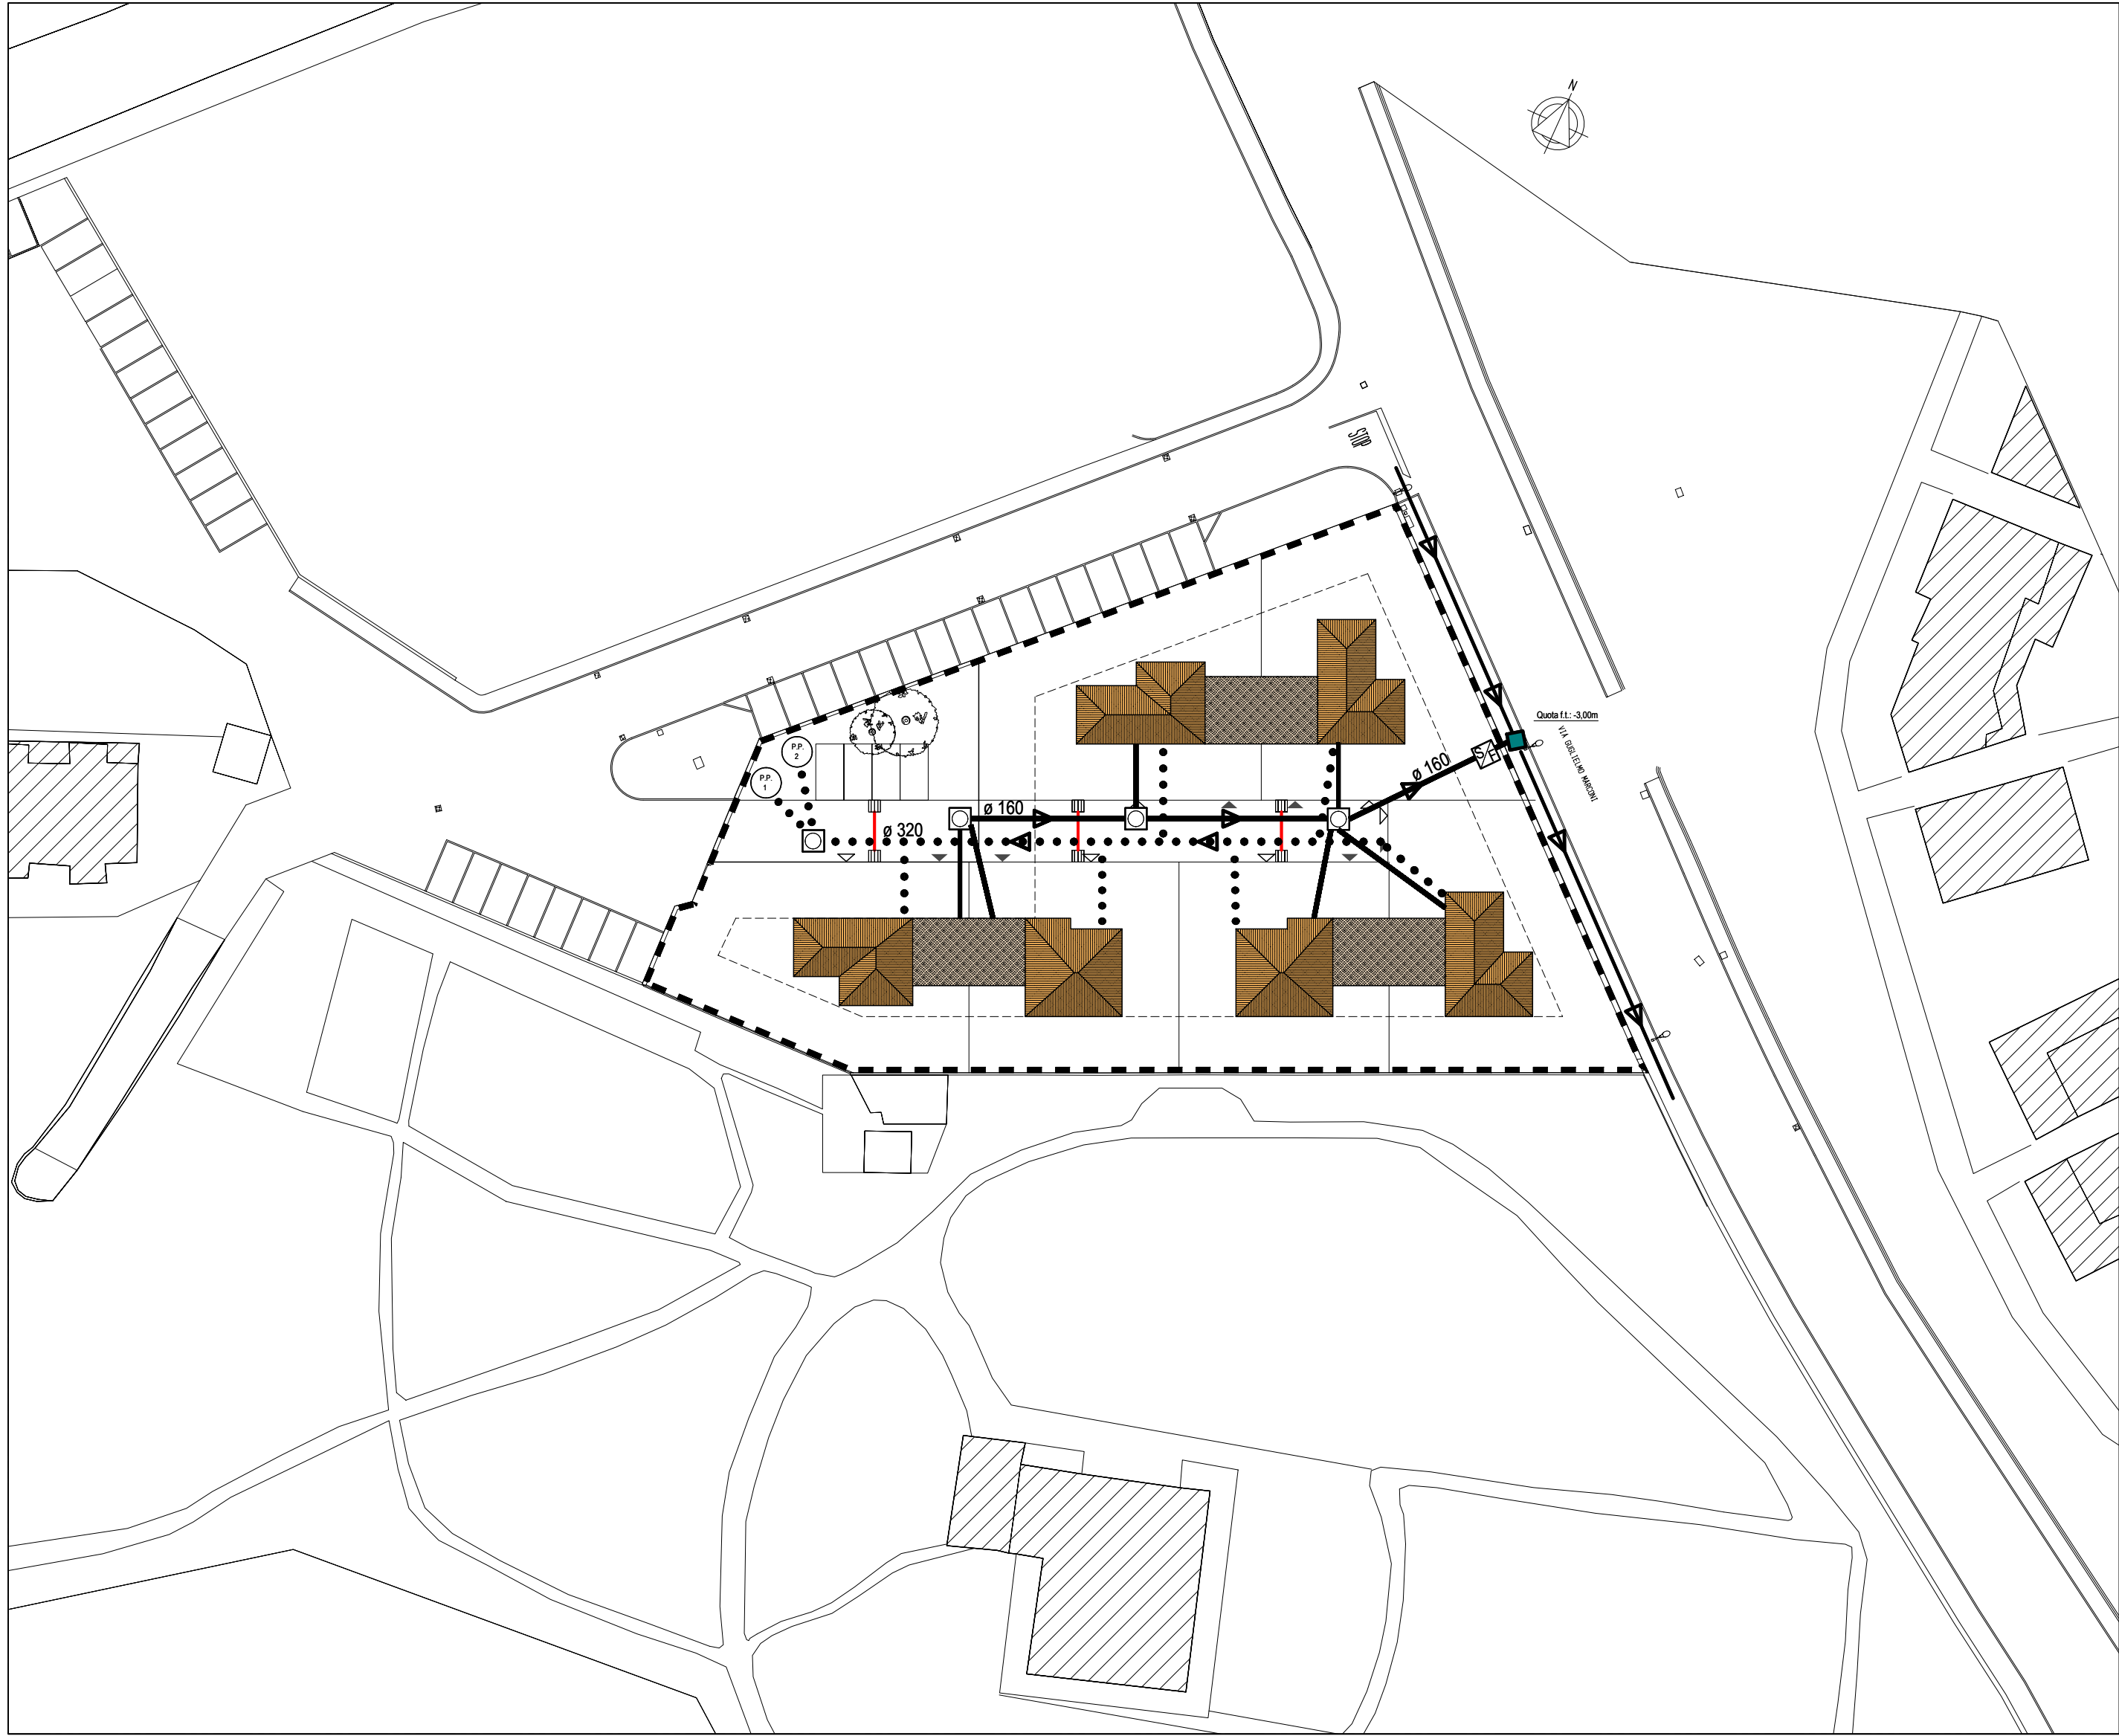

RETE FOGNARIA - SCALA 1:500

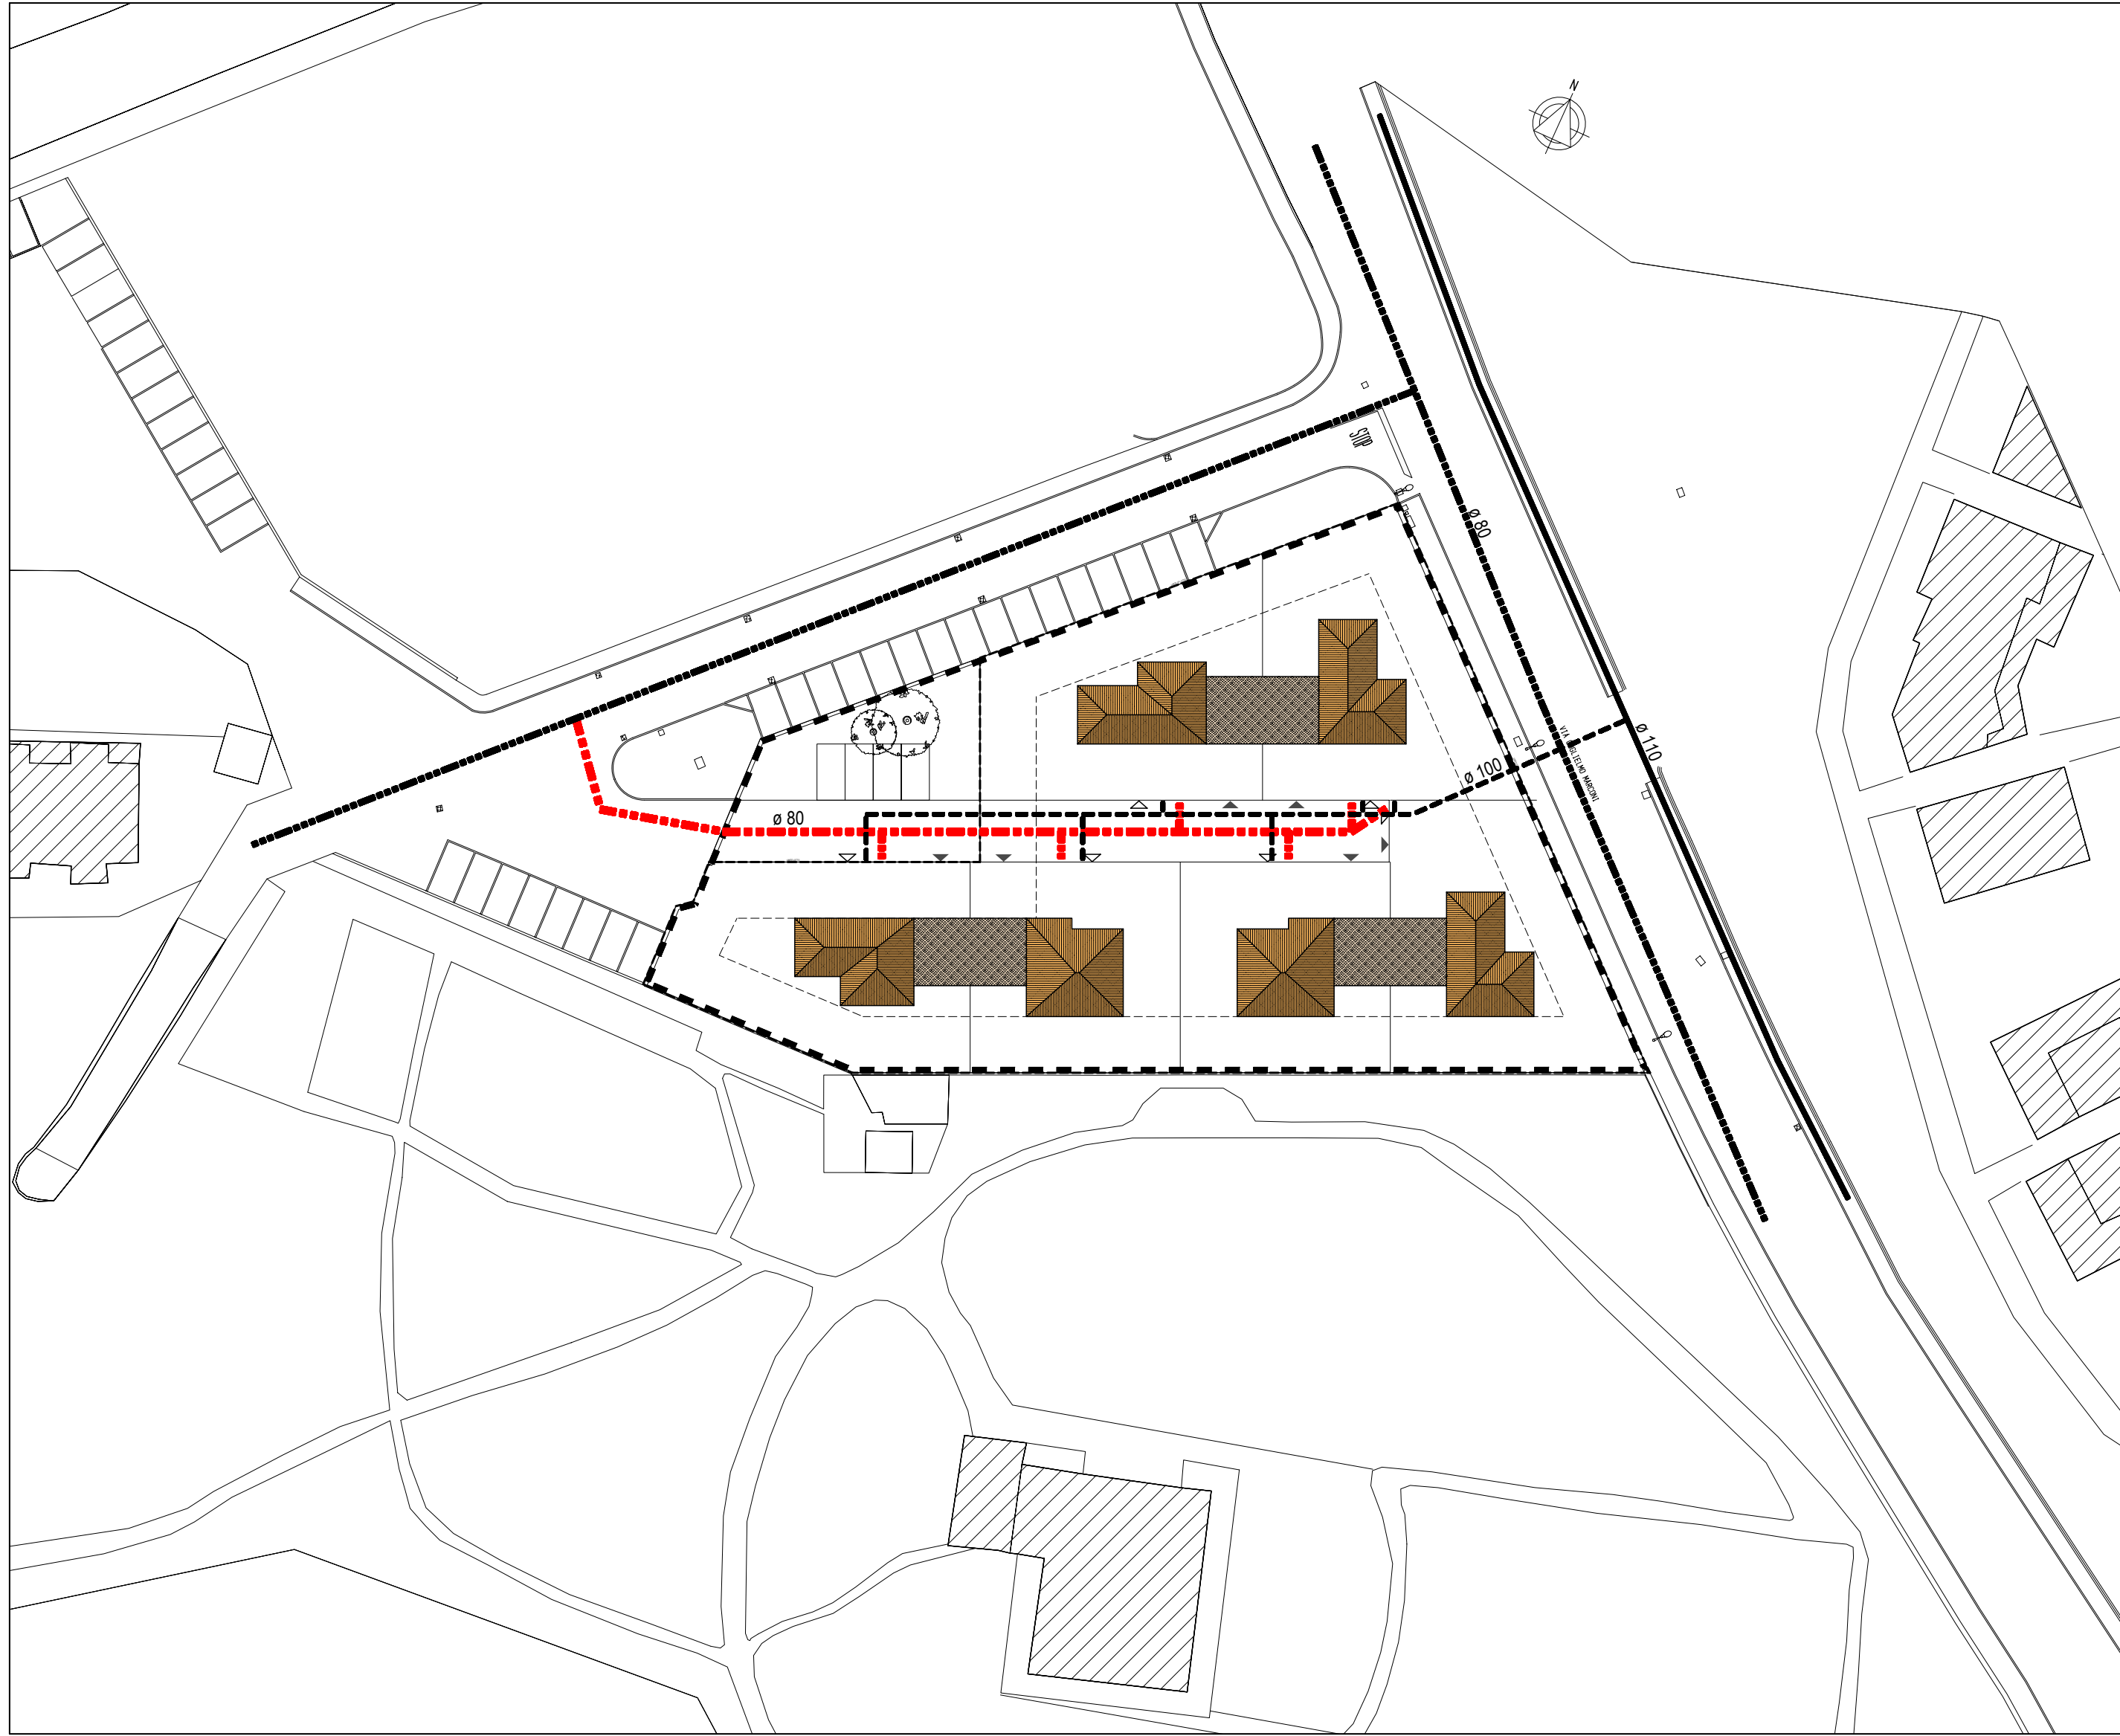

RETE IDRICA E GAS METANO - SCALA 1:500

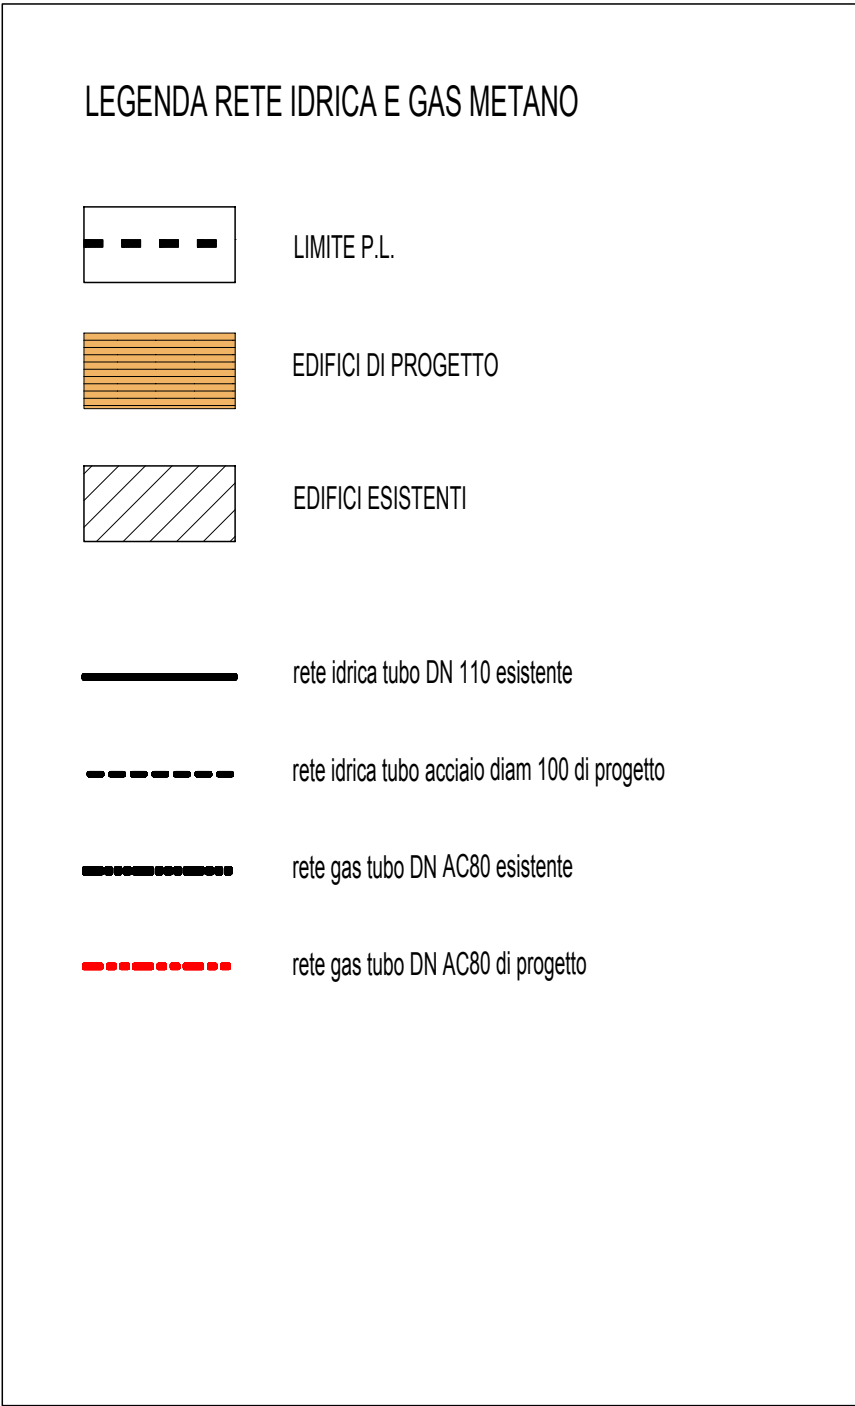

RETE ENEL - PUBBLICA ILLUMINAZIONE - TELEFONICA - SCALA 1:500

