





SEZIONE A-A' SCALA 1:50

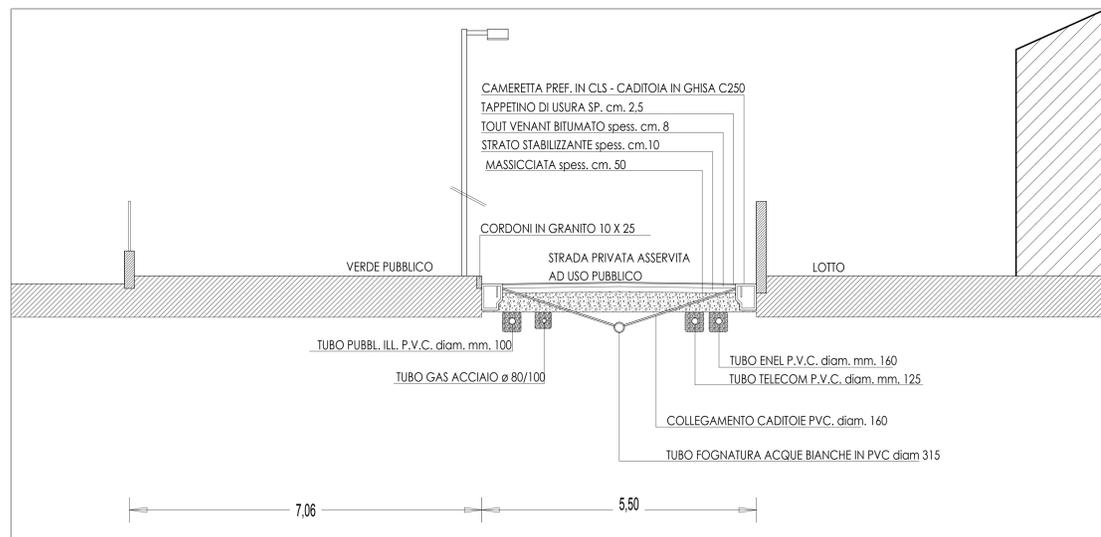



SEZIONE B-B' SCALA 1:50



PLANIMETRIA DI RIFERIMENTO SCALA 1:50

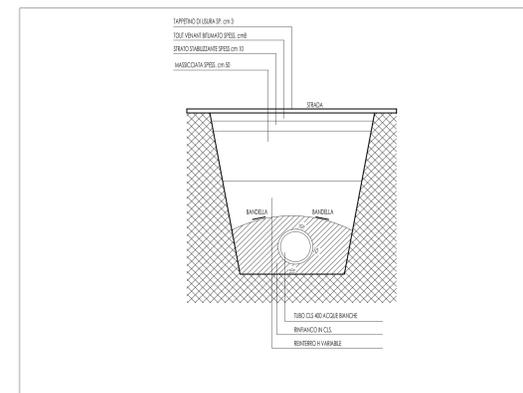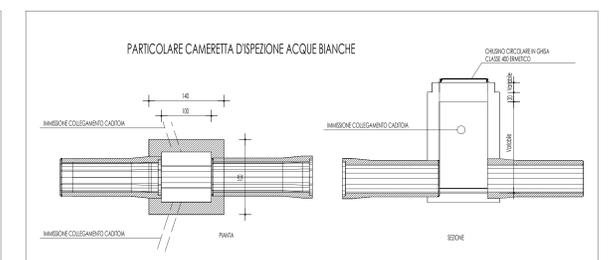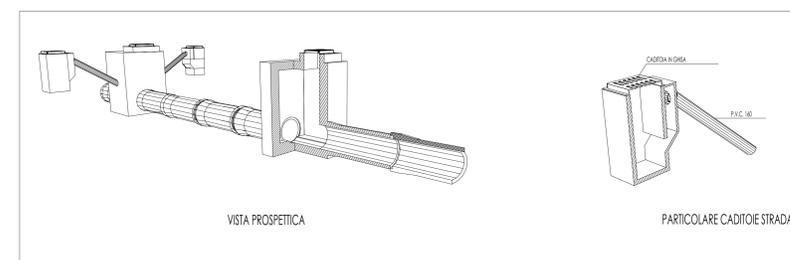

PARTICOLARE FOGNATURE ACQUE BIANCHE SCALA 1:20

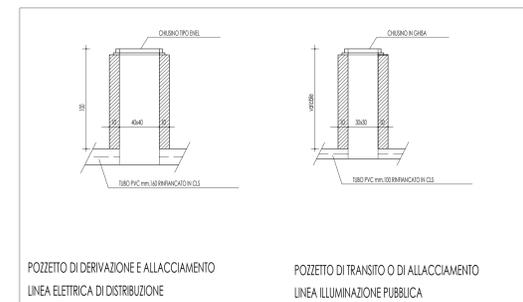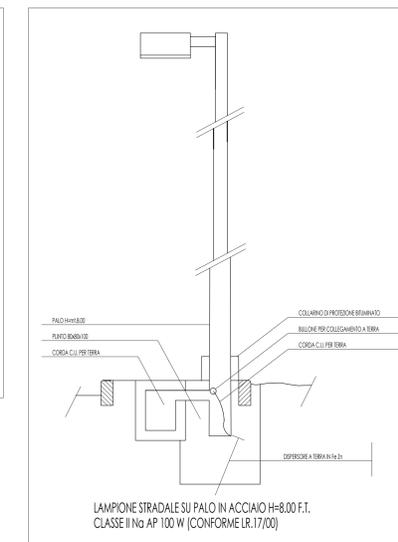

PARTICOLARE POZZETTI SCALA 1:20

COMUNE DI PONTE S. PIETRO via G. Marconi		PIANO ATTUATIVO AMBITO L Art. 8.5 e 8.5.10 NTA Pdr	
COMMITTENTE: IMMOBILIARE SO.SV.IM s.r.l. via Ghislanzoni, 41 - Bergamo	scala: 1:500 1:50 1:20	data: 21/11/2017	
GANDOLFI MURA ARCHITETTI ASSOCIATI Dott. Arch. OMBRETTA MURA Dott. Arch. ALESSANDRO GANDOLFI Dott. Arch. ELENA GANDOLFI Dott. Arch. FRANCESCA GANDOLFI Via A. Ghislanzoni, 41 - Bergamo Tel. 035 22 01 50 studio@gandolfimura.it	aggiornamento: foglio: 04	titolo: SEZIONI STRADALI PROFILI STRADA-FOGNATURA E PARTICOLARI COSTRUTTIVI	