


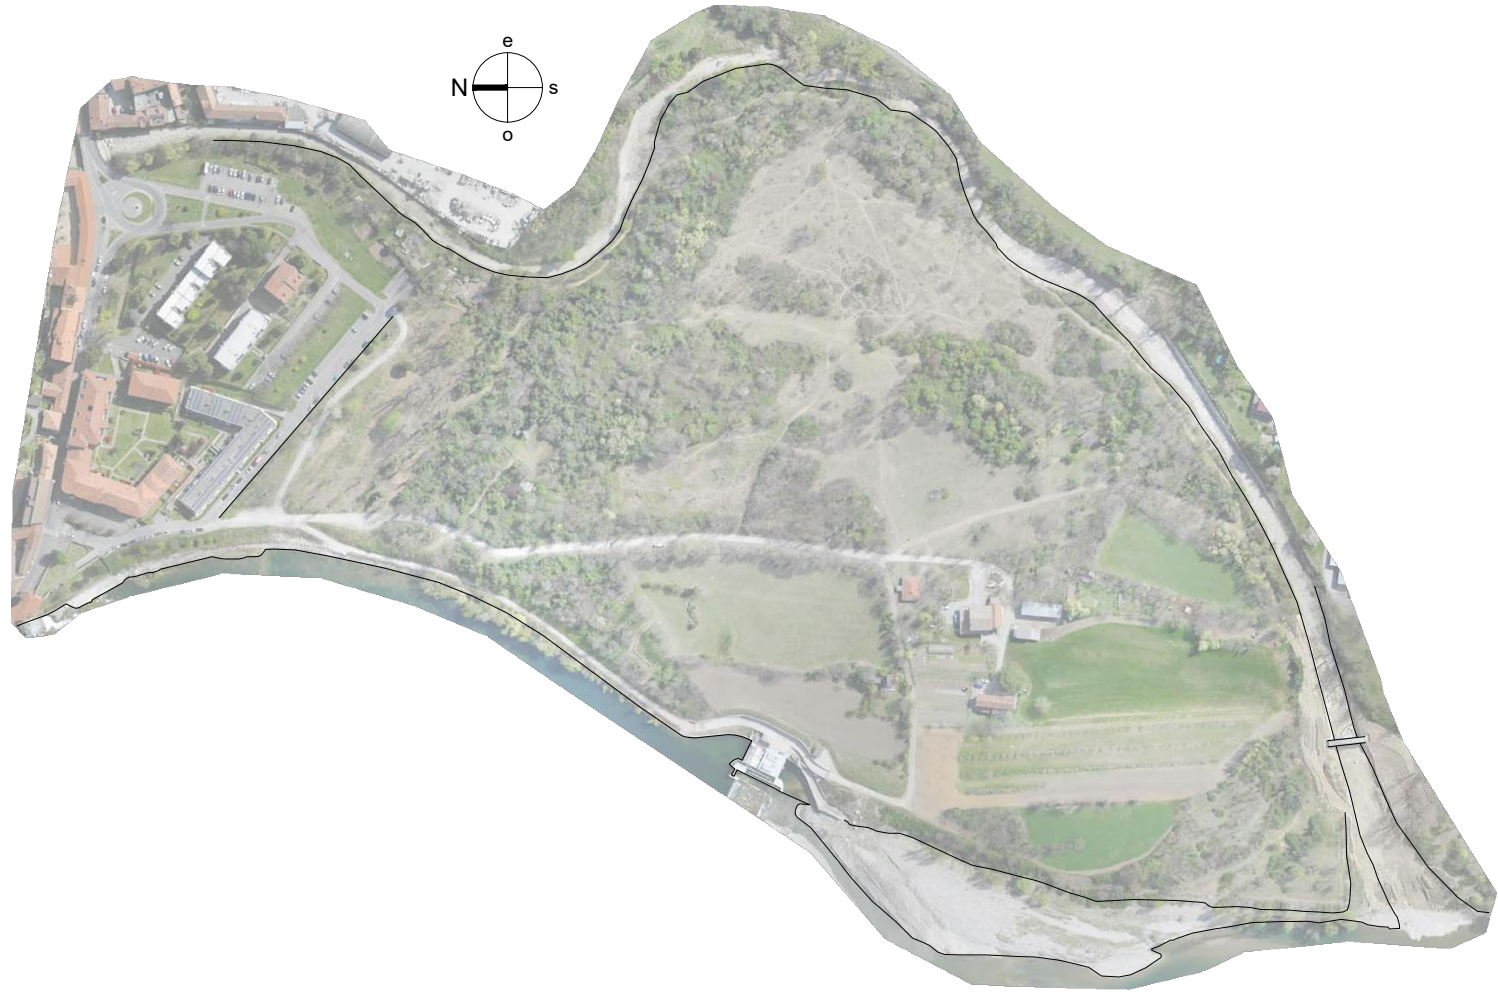

PER IL RILIEVO DI DETTAGLIO DEL  
PALEOALVEO (AMBITI L, M ED N) SI  
VEDA TAVOLA B.02

| LEGENDA         |   |
|-----------------|---|
| SIMBOLO GRAFICO | DESCRIZIONE   |
|                 | perimetro aree a bosco definito dal P.L.F.,<br>così come rettificato con decreto<br>dirigenziale n. 2252 del 21/02/2020 |
|                 | limite fascia A (P.A.I.)                                                                                                |
|                 | sommità dell'argine<br>parallela di 4 mt dall'argine                                                                    |
|                 | linea elettrica aerea                                                                                                   |



PARCO AGRICOLO NATURALISTICO RICREATIVO NELL'AREA  
DENOMINATA ISOLOTTI - 1° LOTTO  
**PROGETTO DEFINITIVO**

**B.01** ANALISI DELLO STATO DI FATTO  
Planimetria generale

|                        |                  |                         |                                              |
|------------------------|------------------|-------------------------|----------------------------------------------|
| Data:<br>novembre 2021 | Scala:<br>1:1000 | Codice:<br><b>PaIS3</b> | Committente: Comune di Ponte San Pietro (BG) |
|------------------------|------------------|-------------------------|----------------------------------------------|

Responsabile del Procedimento: Arch. Oliviero Rota  
Ponte San Pietro (Bg) Piazza Libertà n. 1  
tel. 035-6228411, mail: comune@comune.pontesanpietro.bg.it

|   |                   |
|---|-------------------|
| Raggruppamento temporaneo di professionisti                                                                               |                   |
| BSJA studio di architettura<br>Bergamo, via Teodoro Frizzoni n. 25 - tel. 035.215895, mail: info@studiobsa.it             | capogruppo R.T.P. |
| Dott. Agr. Mario Carminati<br>Torre Boldone (Bg), via Martinella n. 65 - tel. 035.345768, mail: mario@studio-carminati.it | mandante          |
| Dott. For. Angelo Ghirelli<br>Bergamo, via Martiri di Cefalonia n. 4 - tel. 335.8029066, mail: info@dnyos.com             | mandante          |
| Il Capogruppo   |                   |