



**LEGENDA DEI SOTTOSERVIZI**

**RETE ACQUEDOTTO COME RIPORTATO NEL PIANO URBANO GENERALE DEI SERVIZI NEL SOTTOSUOLO (P.U.G.S.S.)  
TAVOLA 2.4 - PLANIMETRIA RETE ACQUEDOTTO FOGGIO 4**


- Tubazioni in PEAD
- Tubazioni in acciaio
- Tubazioni non definite
- Tubazioni serbatoi
- Pozzo

**RETE ELETTRICA COME RIPORTATO NELL'ESTRATTO DI MAPPA N.C.T.R. FG. N° 105**

- Cabina elettrica | cavidotto profondità presunta - 80 cm
- Servizi di passo carraio e pedonale
- Servizi di elettrodoto
- Linea aerea
- Linea pubblica illuminazione | cavidotto profondità presunta - 60 cm

**NOTA BENE:**

- 1 - Il presente elaborato grafico costituisce parte integrante del Piano di Sicurezza e Coordinamento.
- 2 - L'individuazione, il posizionamento e l'indicazione della tipologia delle reti tecnologiche rappresentate nella presente tavola sono da considerarsi indicative: l'impresa è tenuta a verificare l'esattezza di tutti i servizi esistenti.

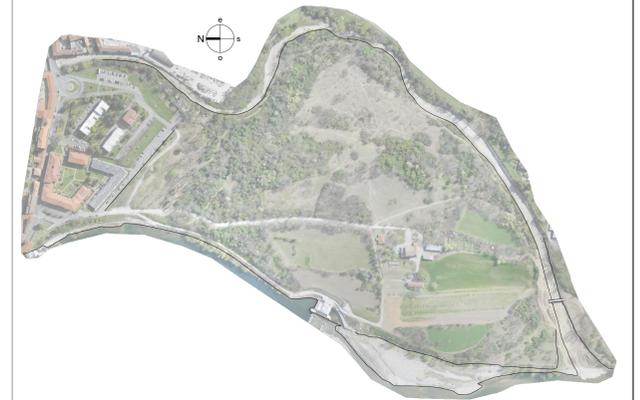

**PARCO AGRICOLO NATURALISTICO RICREATIVO NELL'AREA DENOMINATA ISOLOTTO - 1° LOTTO  
PROGETTO DEFINITIVO**

**B.03** ANALISI DELLO STATO DI FATTO  
Planimetria generale e indicazione dei sottoservizi esistenti

Data: novembre 2021	Scala: 1:1000	Codice: PsIS3	Committente: Comune di Ponte San Pietro (BG)
------------------------	------------------	------------------	--

Responsabile del Procedimento: Arch. Oliviero Rota  
Ponte San Pietro (Bg) Piazza Libertà n. 1  
tel. 035-6228411, mail: comune@comune.pontesanpietro.bg.it

Raggruppamento temporaneo di professionisti		
BSJA studio di architettura Bergamo, via Teodoro Frizzoni n. 25 - tel. 035.215895, mail: info@studiobsa.it	capogruppo R.T.P.	
Dott. Agr. Mario Carminati Tonre Beldone (Bg), via Martinella n. 65 - tel. 035.345768, mail: mario@studio-carminati.it	mandante	
Dott. For. Angelo Ghirelli Bergamo, via Martin di Cefalonia n. 4 - tel. 335.8029066, mail: info@droy.com	mandante	# Capogruppo