
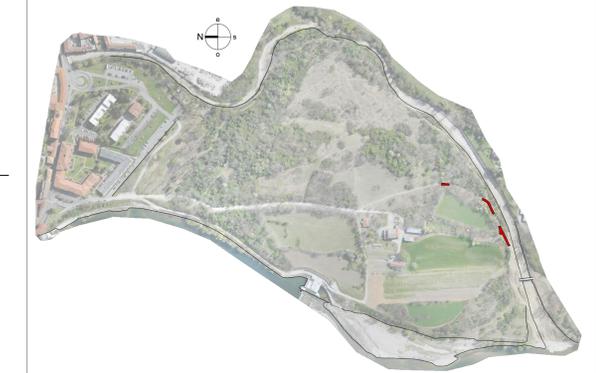
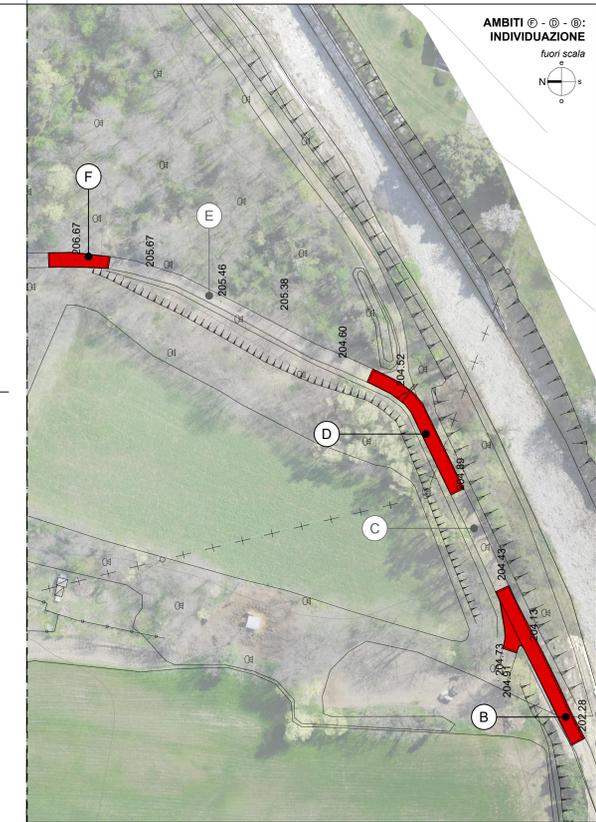
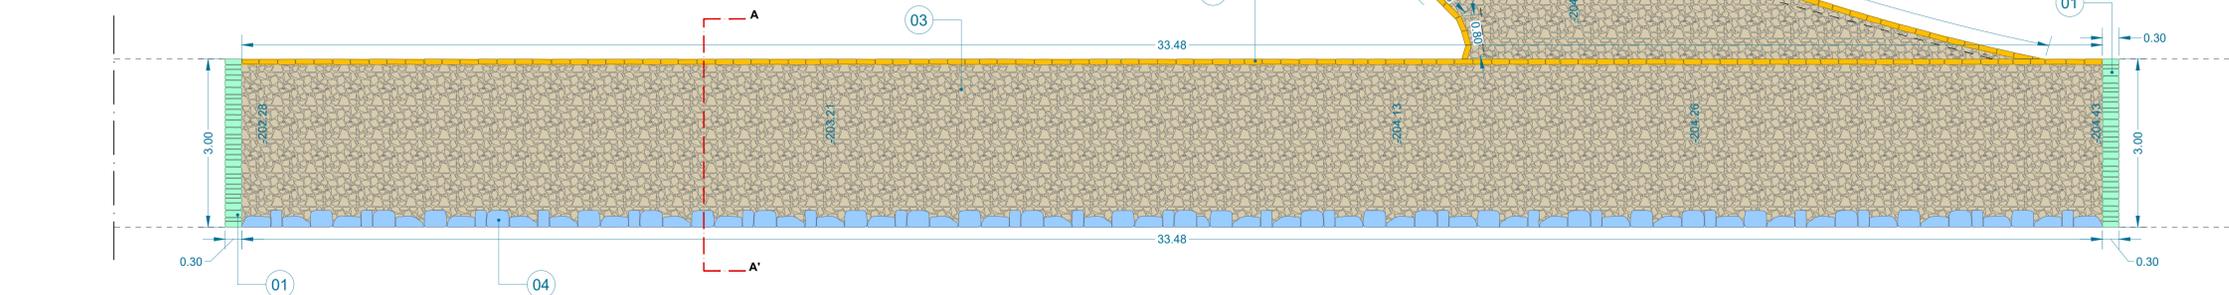
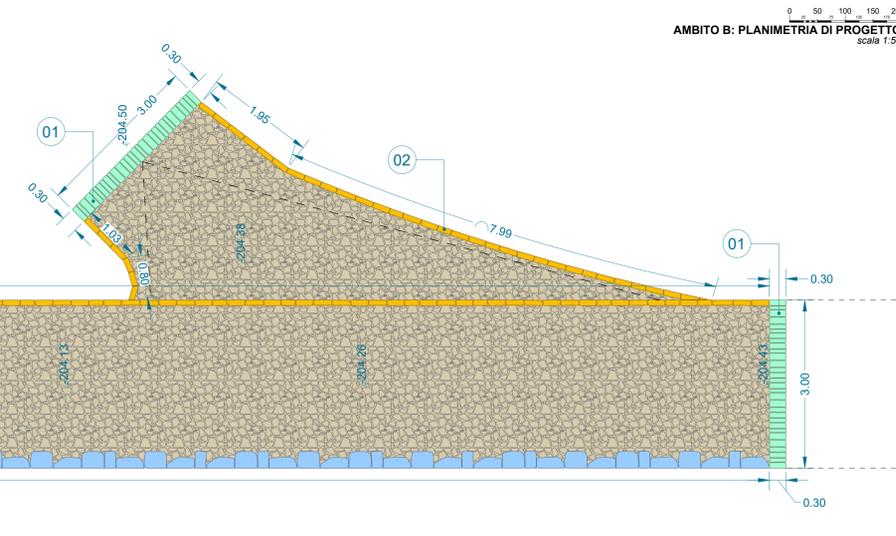
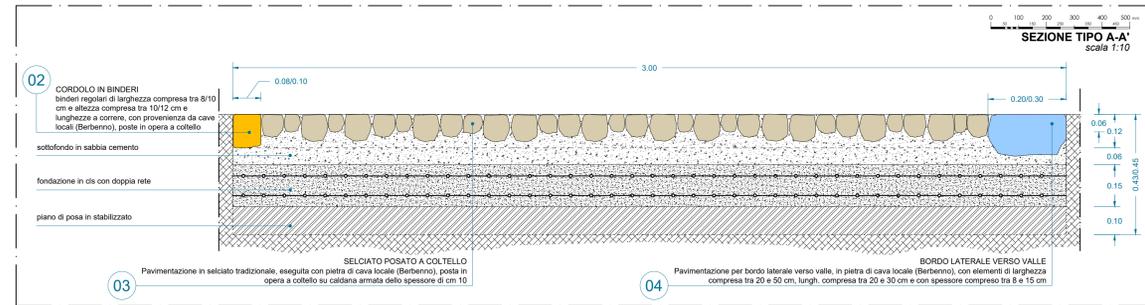
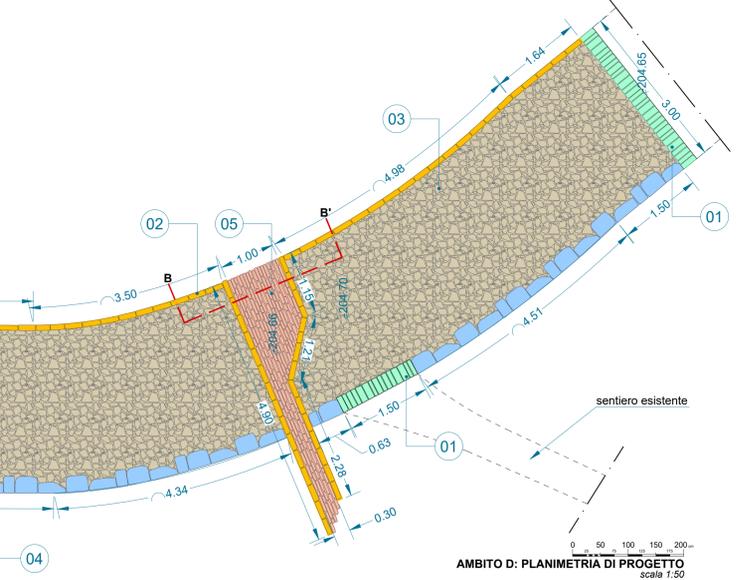
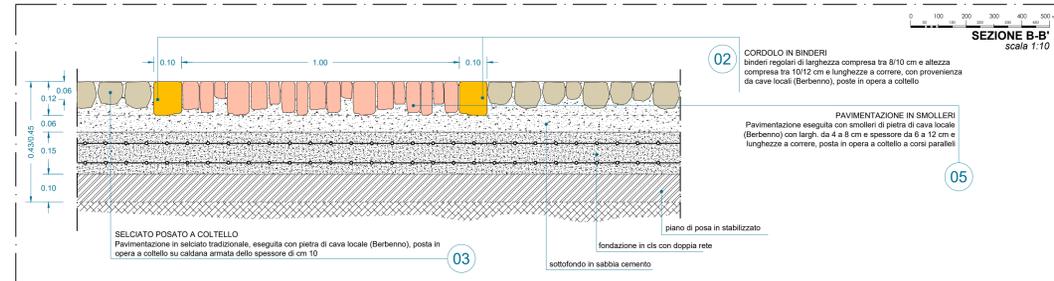


- LEGENDA**
- 01 FASCIA PERIMETRALE IN BINDERI (FASCIA DI TESTA)
 - 02 CORDOLO IN BINDERI
 - 03 SELCIATO POSATO A COLTELLO
 - 04 BORDO LATERALE VERSO VALLE
 - 05 PAVIMENTAZIONE IN SMOLLERI

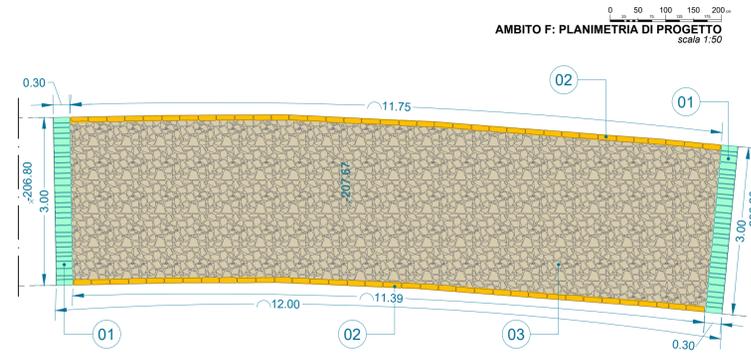

PARCO AGRICOLO NATURALISTICO RICREATIVO NELL'AREA DENOMINATA ISOLOTTO - 1° LOTTO
PROGETTO DEFINITIVO

C.04 PROGETTO - OPERE ARCHITETTONICHE
 Ambiti F, D e B, planimetria di progetto e dettagli costruttivi

Data: novembre 2021 Scala: varie Codice: PsIS3 Committente: Comune di Ponte San Pietro (BG)

Responsabile del Procedimento: Arch. Oliviero Rola
 Ponte San Pietro (Bg) Piazza Libertà n. 1
 tel. 035-6228411, mail: comune@comune.pontesanpietro.bg.it

Raggruppamento temporaneo di professionisti

BSIA studio di architettura
 Bergamo, via Teodoro Frizzoni n. 25 - tel. 035.215895, mail: info@studiobsea.it

capogruppo R.T.P.

Dott. Agr. Mario Caminatti
 Torre Boldone (BG), via Martinella n. 65 - tel. 035.345768, mail: mario@studio-caminatti.it

mandante

Dott. For. Angelo Ghirelli
 Bergamo, via Martini di Cefalonia n. 4 - tel. 335.8029066, mail: info@diyos.com

mandante

Capogruppo