

**AMBITO N: PLANIMETRIA DI PROGETTO**  
scala 1:200


0 200 400 600 800



**LEGENDA**

- 01 FASCIA PERIMETRALE IN SMOLLERI
- 02 MURATURA A DUE PARAMENTI
- 03 PAVIMENTAZIONE IN CALCESTRE
- 04 STACCIONATE
- 05 BORDURE VEGETALI / SIEPI
- 06 ARREDO: STRUTTURA WORKOUT


**DETTAGLIO: ingresso secondario al parco**

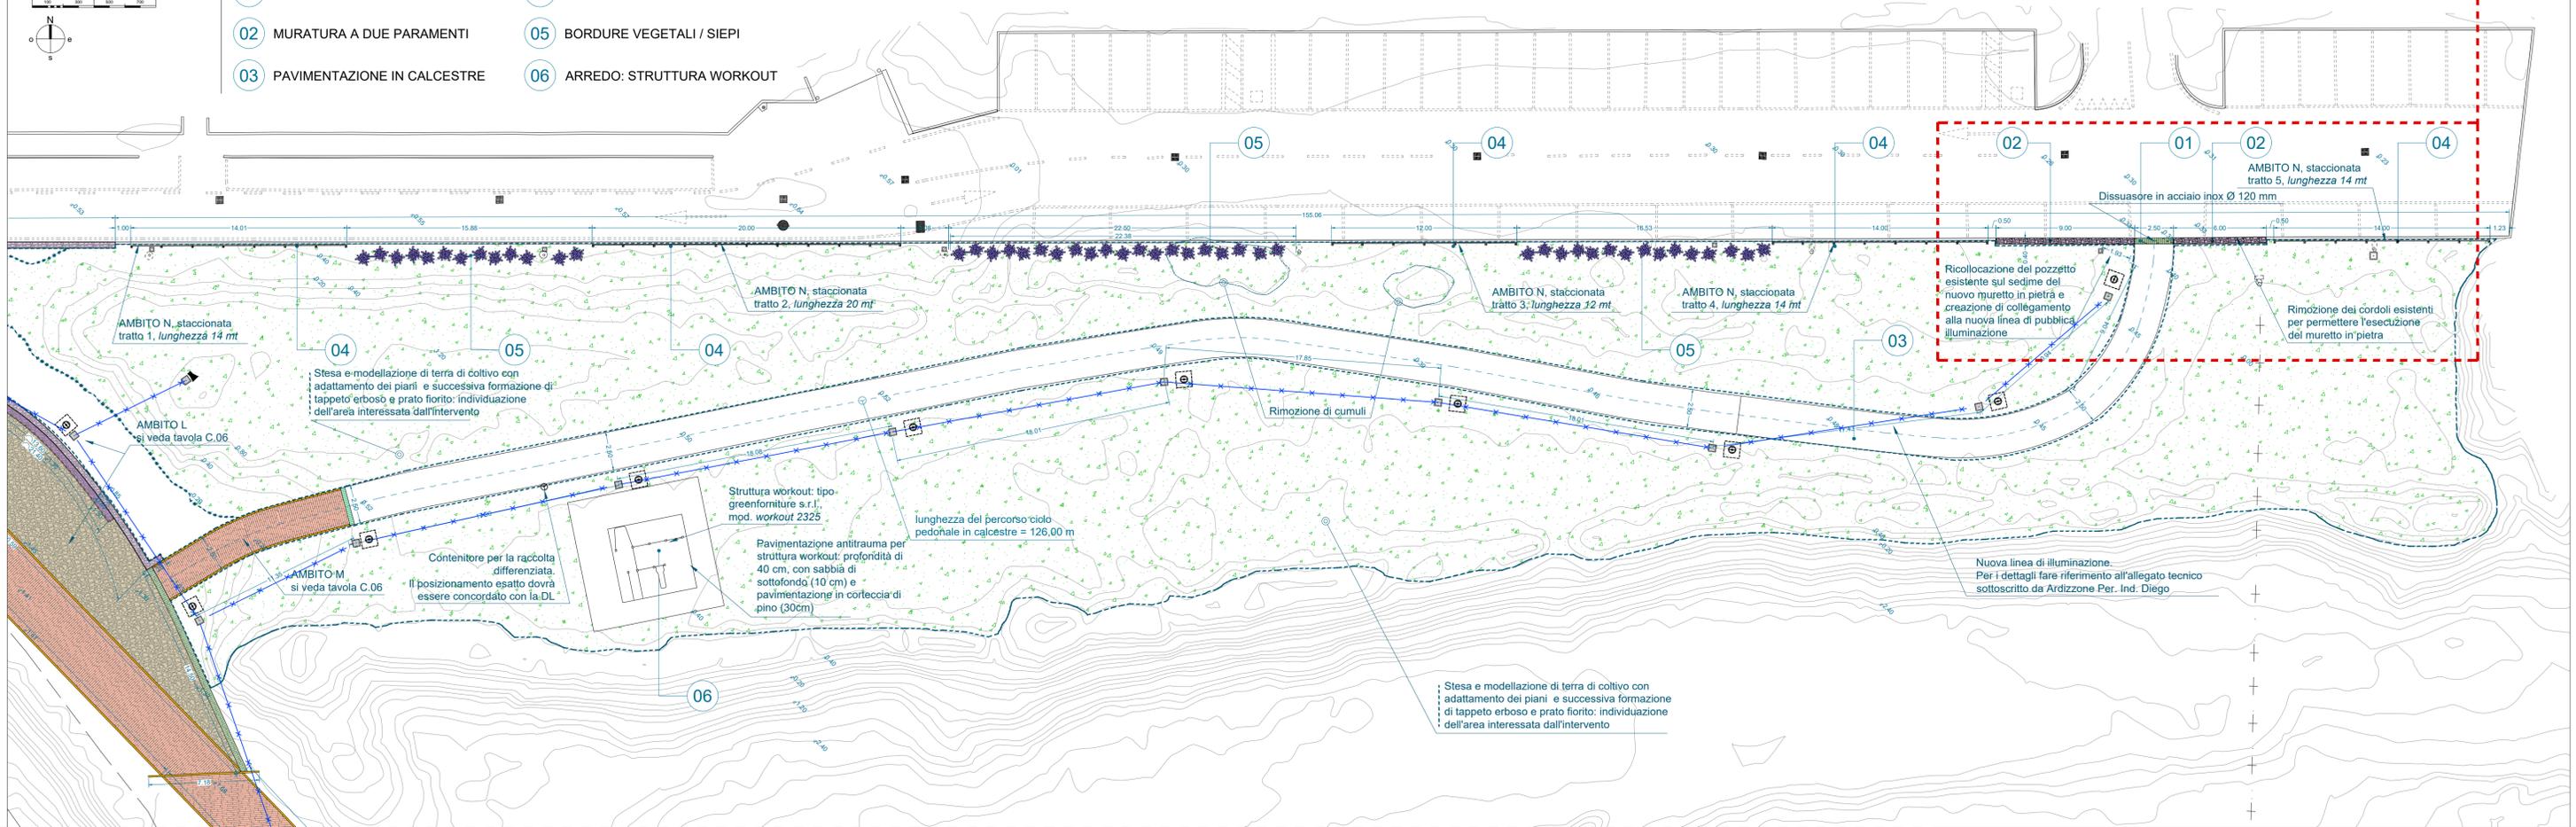

**DETTAGLIO: ingresso secondario al parco, SEZIONE A-A'**

scala 1:50




0 50 100 150 200

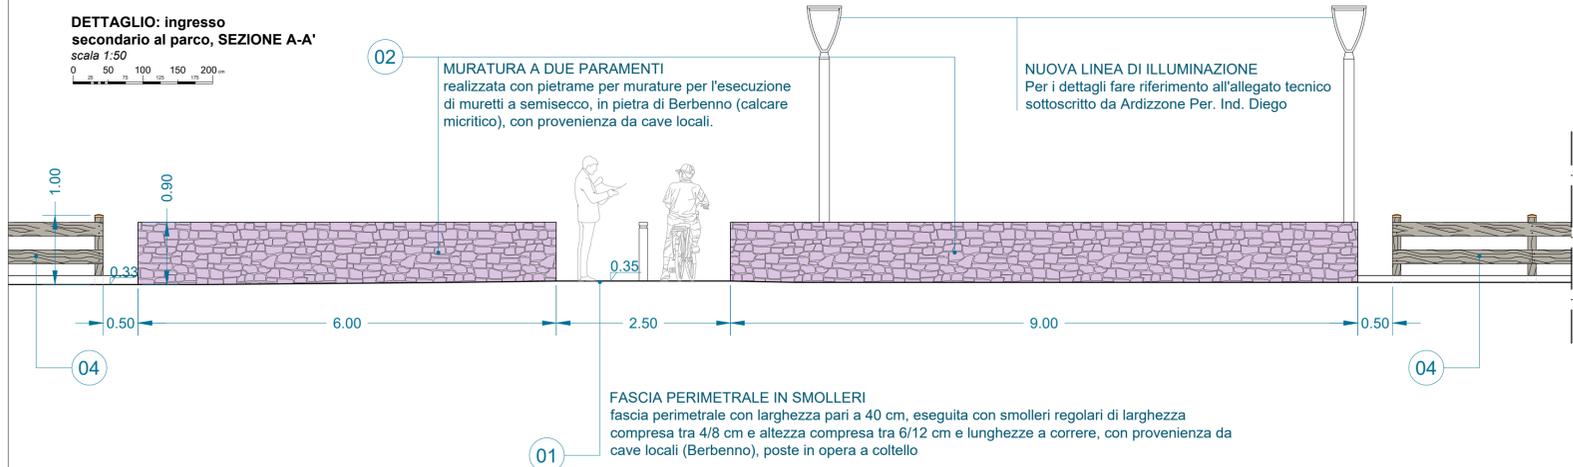

**DETTAGLIO: ingresso secondario al parco, SEZIONE B-B'**

scala 1:20


0 25 50 75 100

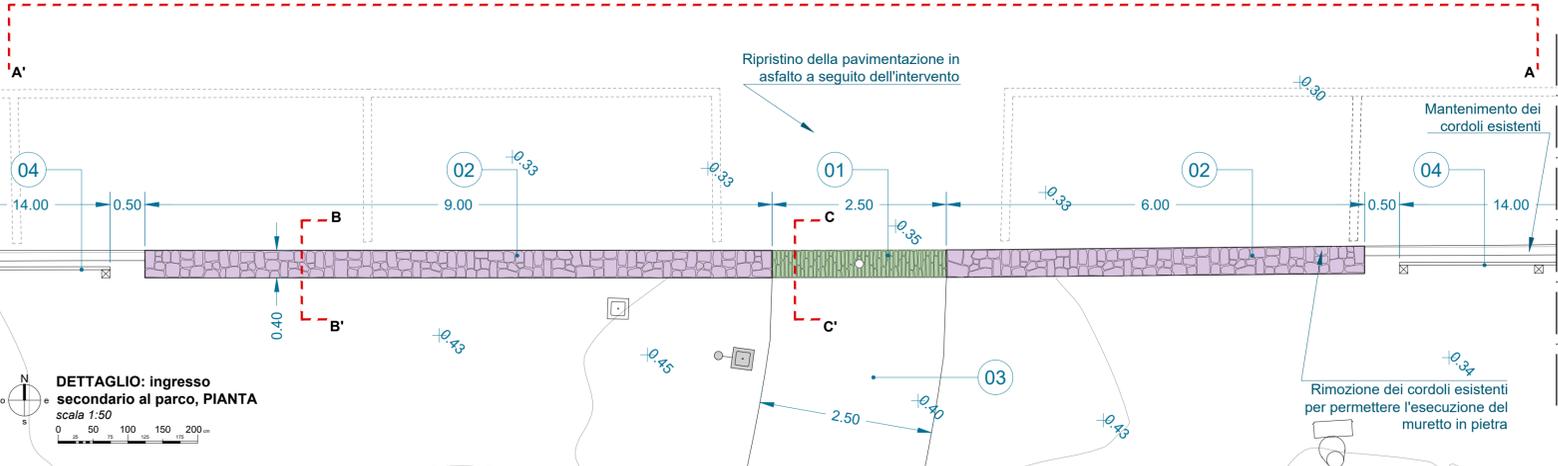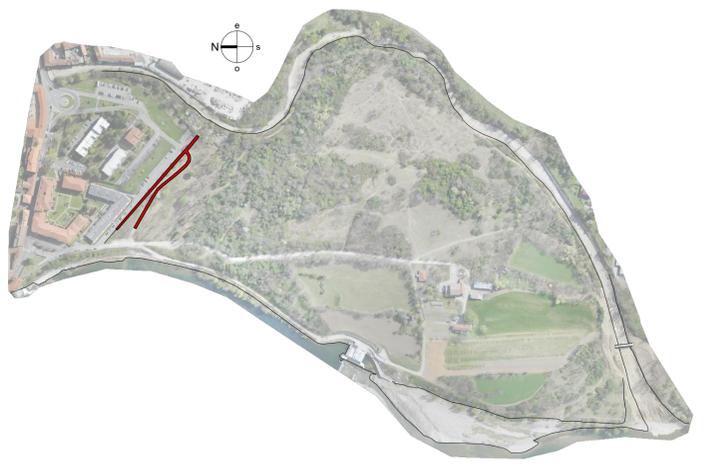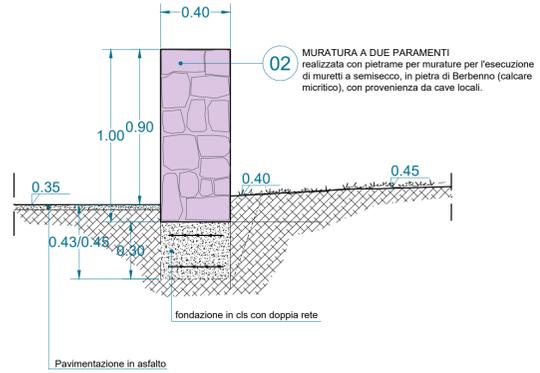

**DETTAGLIO: ingresso secondario al parco, SEZIONE C-C'**

scala 1:20

0 25 50 75 100

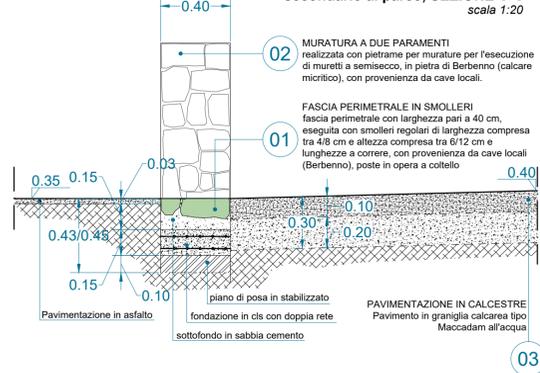

**PARCO AGRICOLO NATURALISTICO RICREATIVO NELL'AREA DENOMINATA ISOLOTTO - 1° LOTTO**  
**PROGETTO DEFINITIVO**

**C.07** PROGETTO - OPERE ARCHITETTONICHE  
Ambito N, planimetria di progetto e dettagli costruttivi

Data: novembre 2021	Scala: Varie	Codice: PsiS3	Committente: Comune di Ponte San Pietro (BG)
------------------------	-----------------	------------------	---

Responsabile del Procedimento: Arch. Oliviero Rota  
Ponte San Pietro (Bg) Piazza Libertà n. 1  
tel. 035-6228411, mail: comune@comune.pontesanpietro.bg.it

Raggruppamento temporaneo di professionisti

BSIA studio di architettura  
Bergamo, via Teodoro Frizzoni n. 25 - tel. 035.215895, mail: info@studiobsea.it capogruppo R.T.P.

Dott. Agr. Mario Carminati  
Torre Boldone (Bg), via Martinella n. 65 - tel. 035.345768, mail: mario@studio-carminati.it mandante

Dott. For. Angelo Ghirelli  
Bergamo, via Martiri di Cefalonia n. 4 - tel. 335.8029066, mail: info@driyos.com mandante

Il Capogruppo