


RECINZIONI IN LEGNO DI LARICE

Quantità di progetto prevista:

lunghezza staccionata		
AMBITO G	tratto 1	64,00 m
AMBITO H	tratto 1	7,50 m
AMBITO L	tratto 1	12,00 m
AMBITO N	tratto 1	14,00 m
	tratto 2	20,00 m
	tratto 3	12,00 m
	tratto 4	14,00 m
	tratto 5	14,00 m

totale 157,50 m

- Corrispondenti a:
- **89 piantoni in larice** lamellare per esterno piallato bisellato, classe utilizzo 3, delle dimensioni di cm12x12 h.150 cm, equivalenti a 1,93 m3;
 - **89 copripali** in acciaio zincato con testa piramidale;
 - **79 tavole in larice trentino**, fuori cuore, piallate quattro fili, largh. cm.20 lungh.4 metri spessore finito cm 4,2 (minimo cm 4), venature nel senso della lunghezza, per complessivi 316 ml equivalenti a 2,65 m3,
 - **534 viti** a filetto parziale, in acciaio inossidabile A2 austenitico di alta qualità, dim. 5,5X70 mm, con testa cilindrica ridotta e filettatura sottotesta.

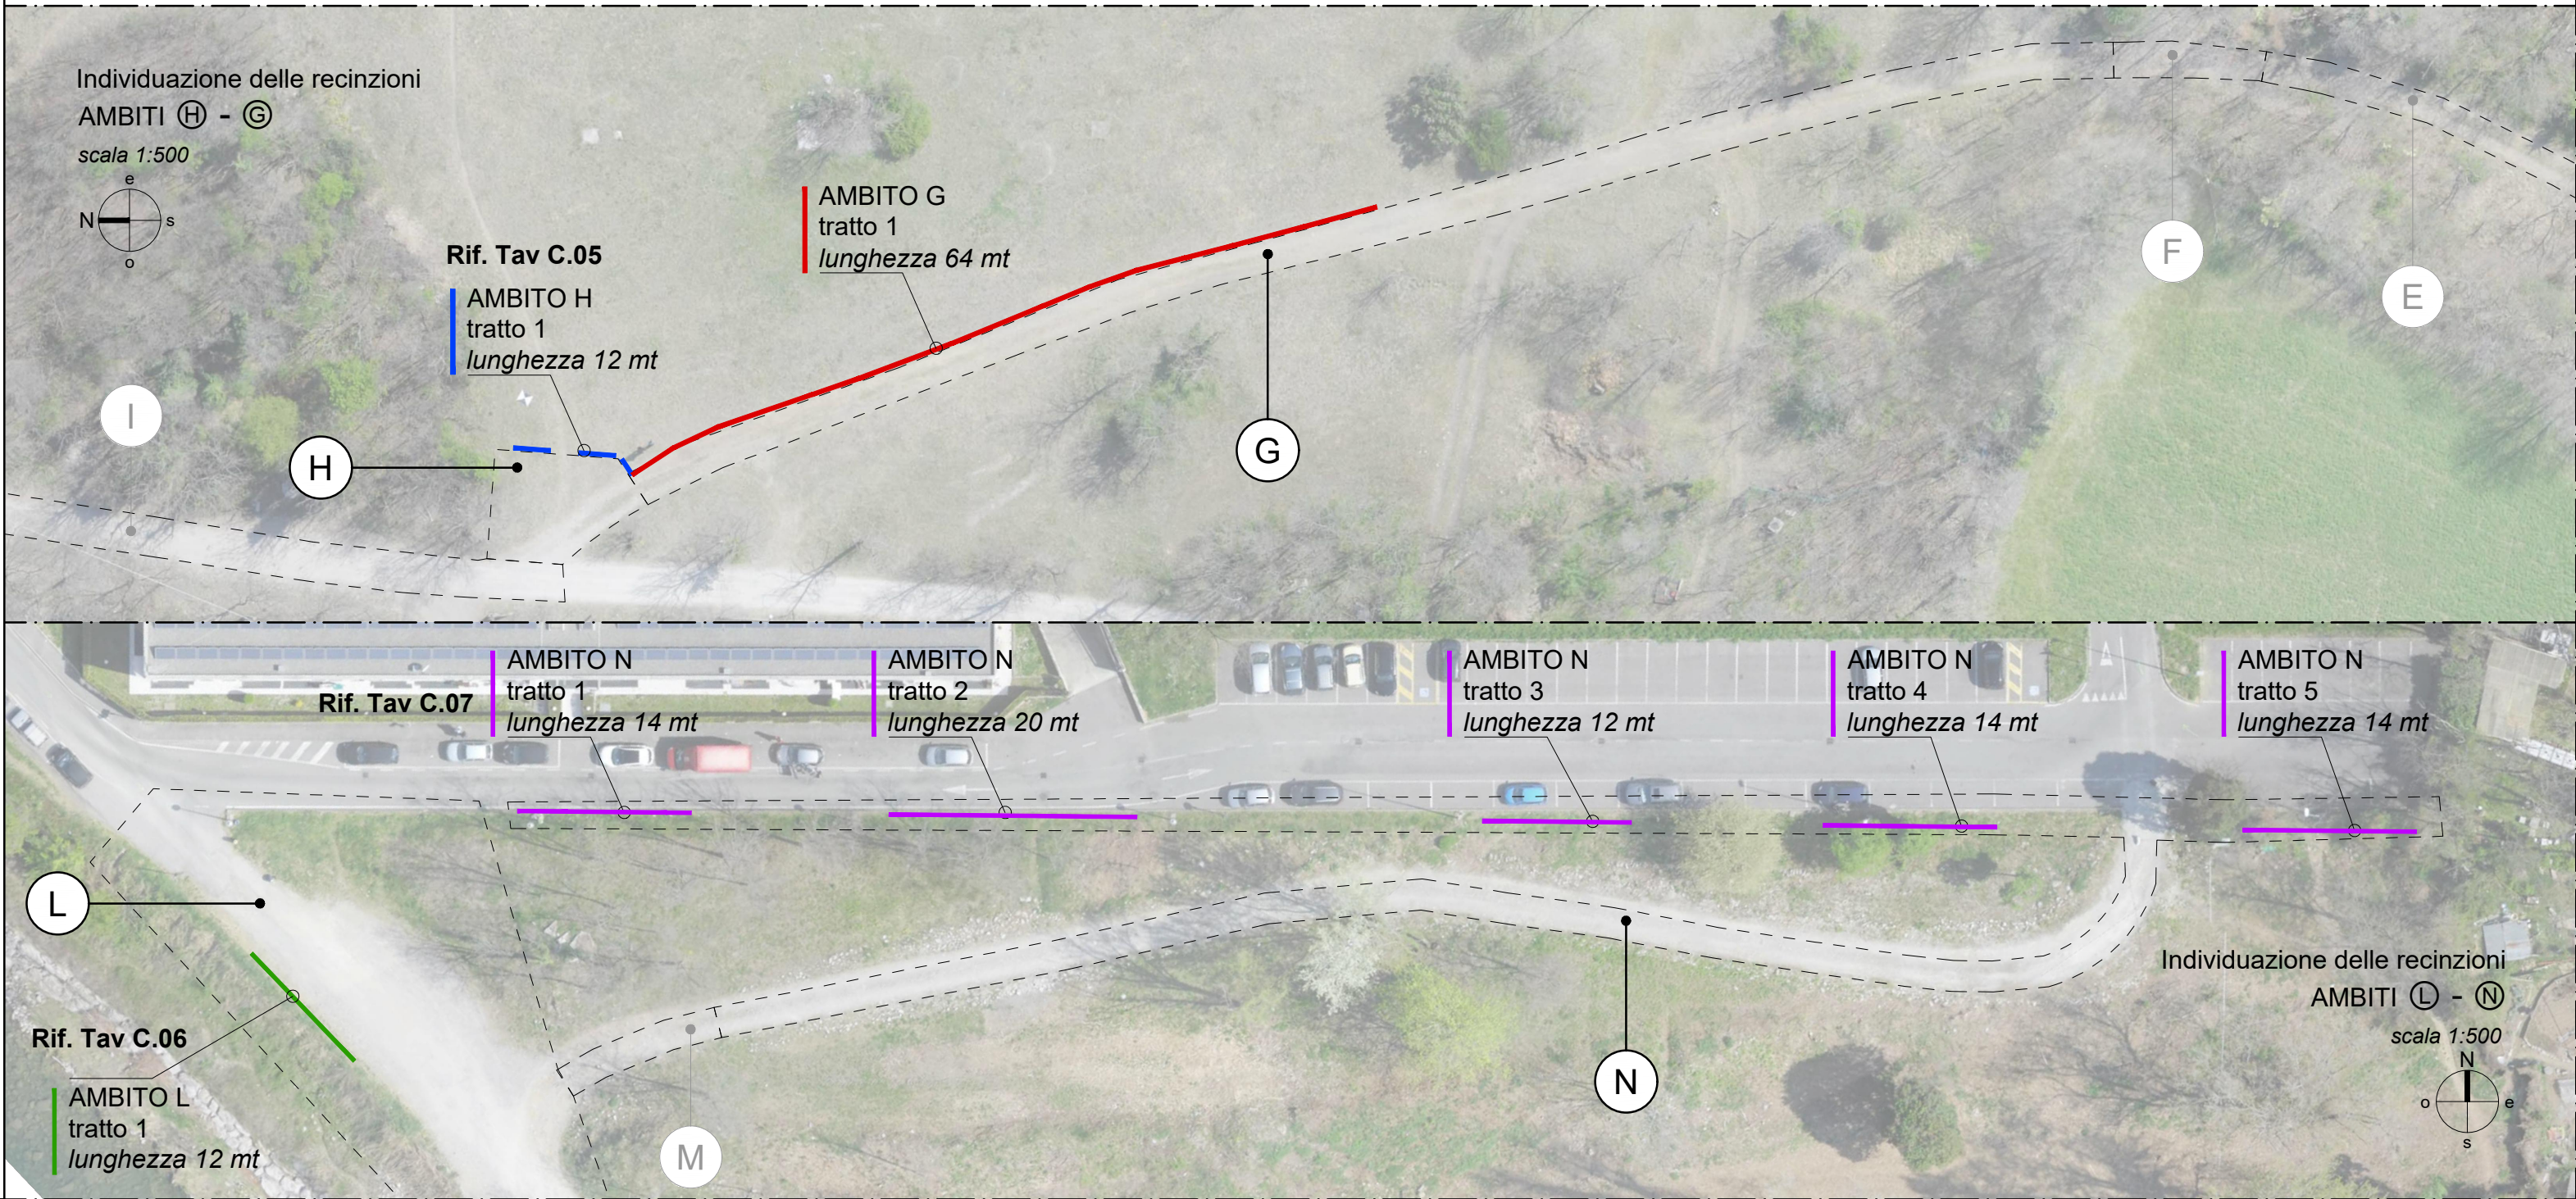

Dettaglio di un tratto della recinzione tipo
Pianta
scala 1:20

