
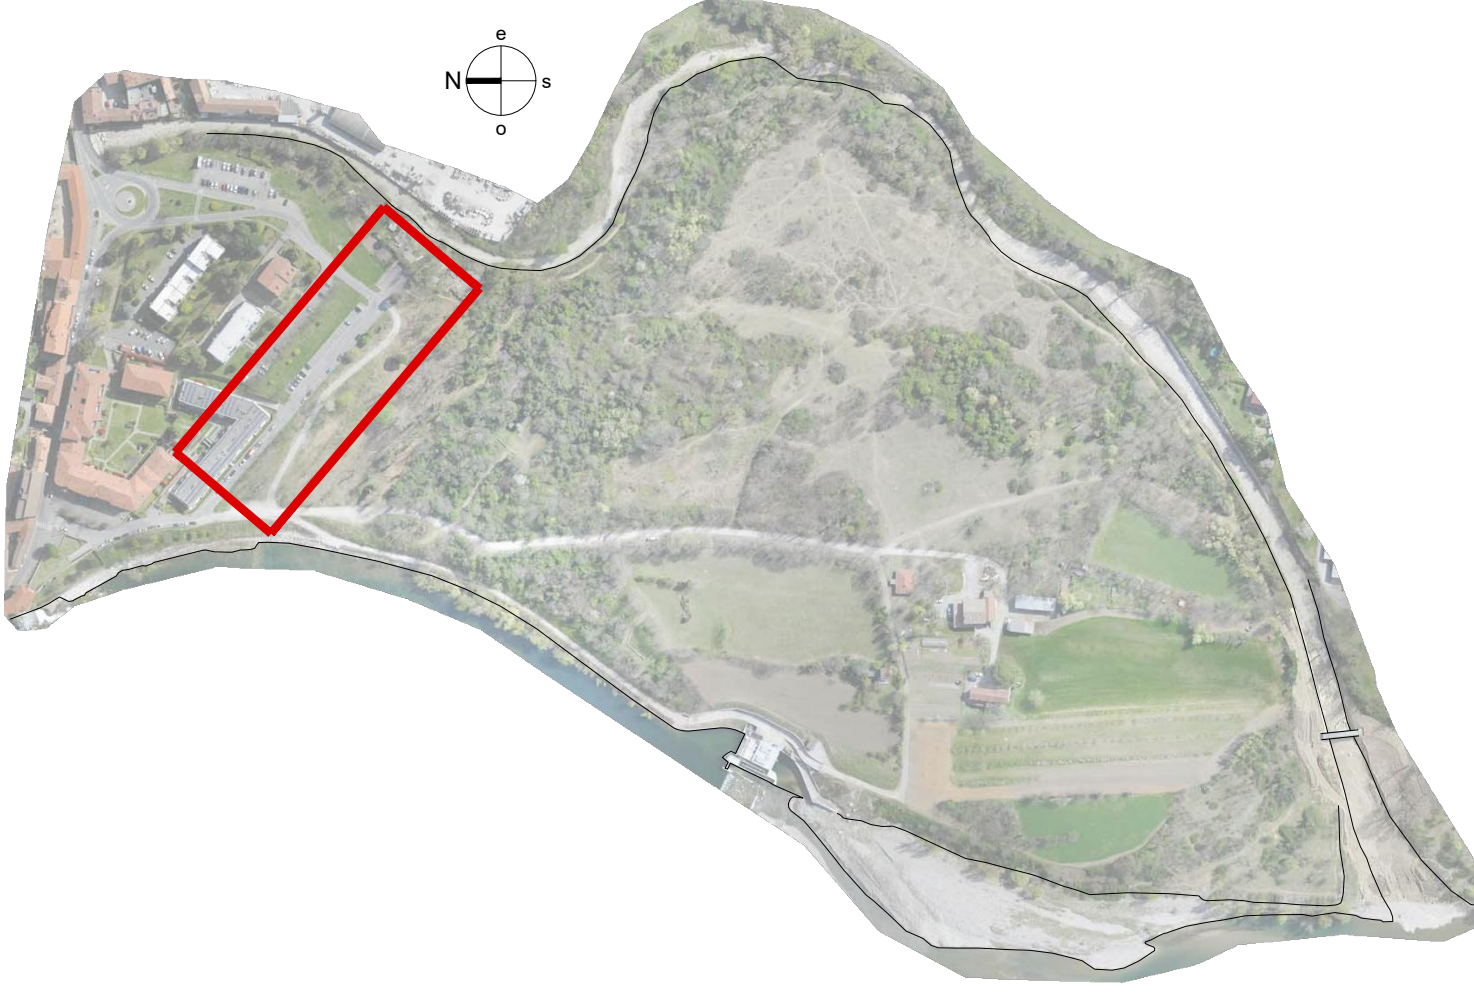


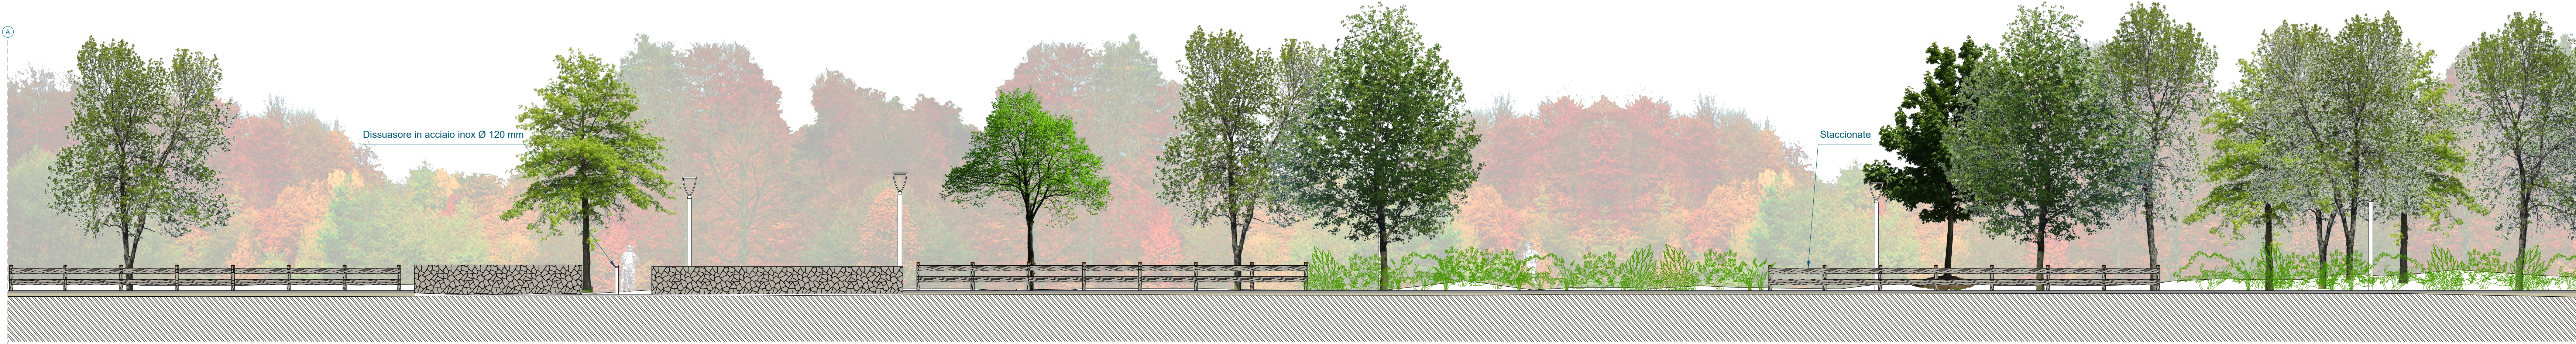

PARCO AGRICOLO NATURALISTICO RICREATIVO NELL'AREA DENOMINATA ISOLOTTO - 1° LOTTO PROGETTO DEFINITIVO			
C.12 PROGETTO - OPERE ARCHITETTONICHE Prospetto dell'ingresso al parco, ambiti N e L			
Data: novembre 2021	Scala: 1:100	Codice: PsIS3	Committente: Comune di Ponte San Pietro (BG)
Responsabile del Procedimento: Arch. Oliviero Rota Ponte San Pietro (Bg) Piazza Libertà n. 1 tel. 035-6228411, mail: comune@comune.pontesanpietro.bg.it			
Raggruppamento temporaneo di professionisti BS A studio di architettura Bergamo, via Teodoro Frizzoni n. 25 - tel. 035.215895, mail: info@studiobsea.it Dott. Agr. Mario Carminati Torre Boldone (Bg), via Martinella n. 65 - tel. 035.345768, mail: mario@studio-carminati.it Dott. For. Angelo Ghirelli Bergamo, via Martiri di Cefalonia n. 4 - tel. 335.8029066, mail: info@dryos.com		<i>capogruppo R.T.P.</i> <i>mandante</i> <i>mandante</i> <i>Il Capogruppo</i>	