



CENTRO DI RACCOLTA

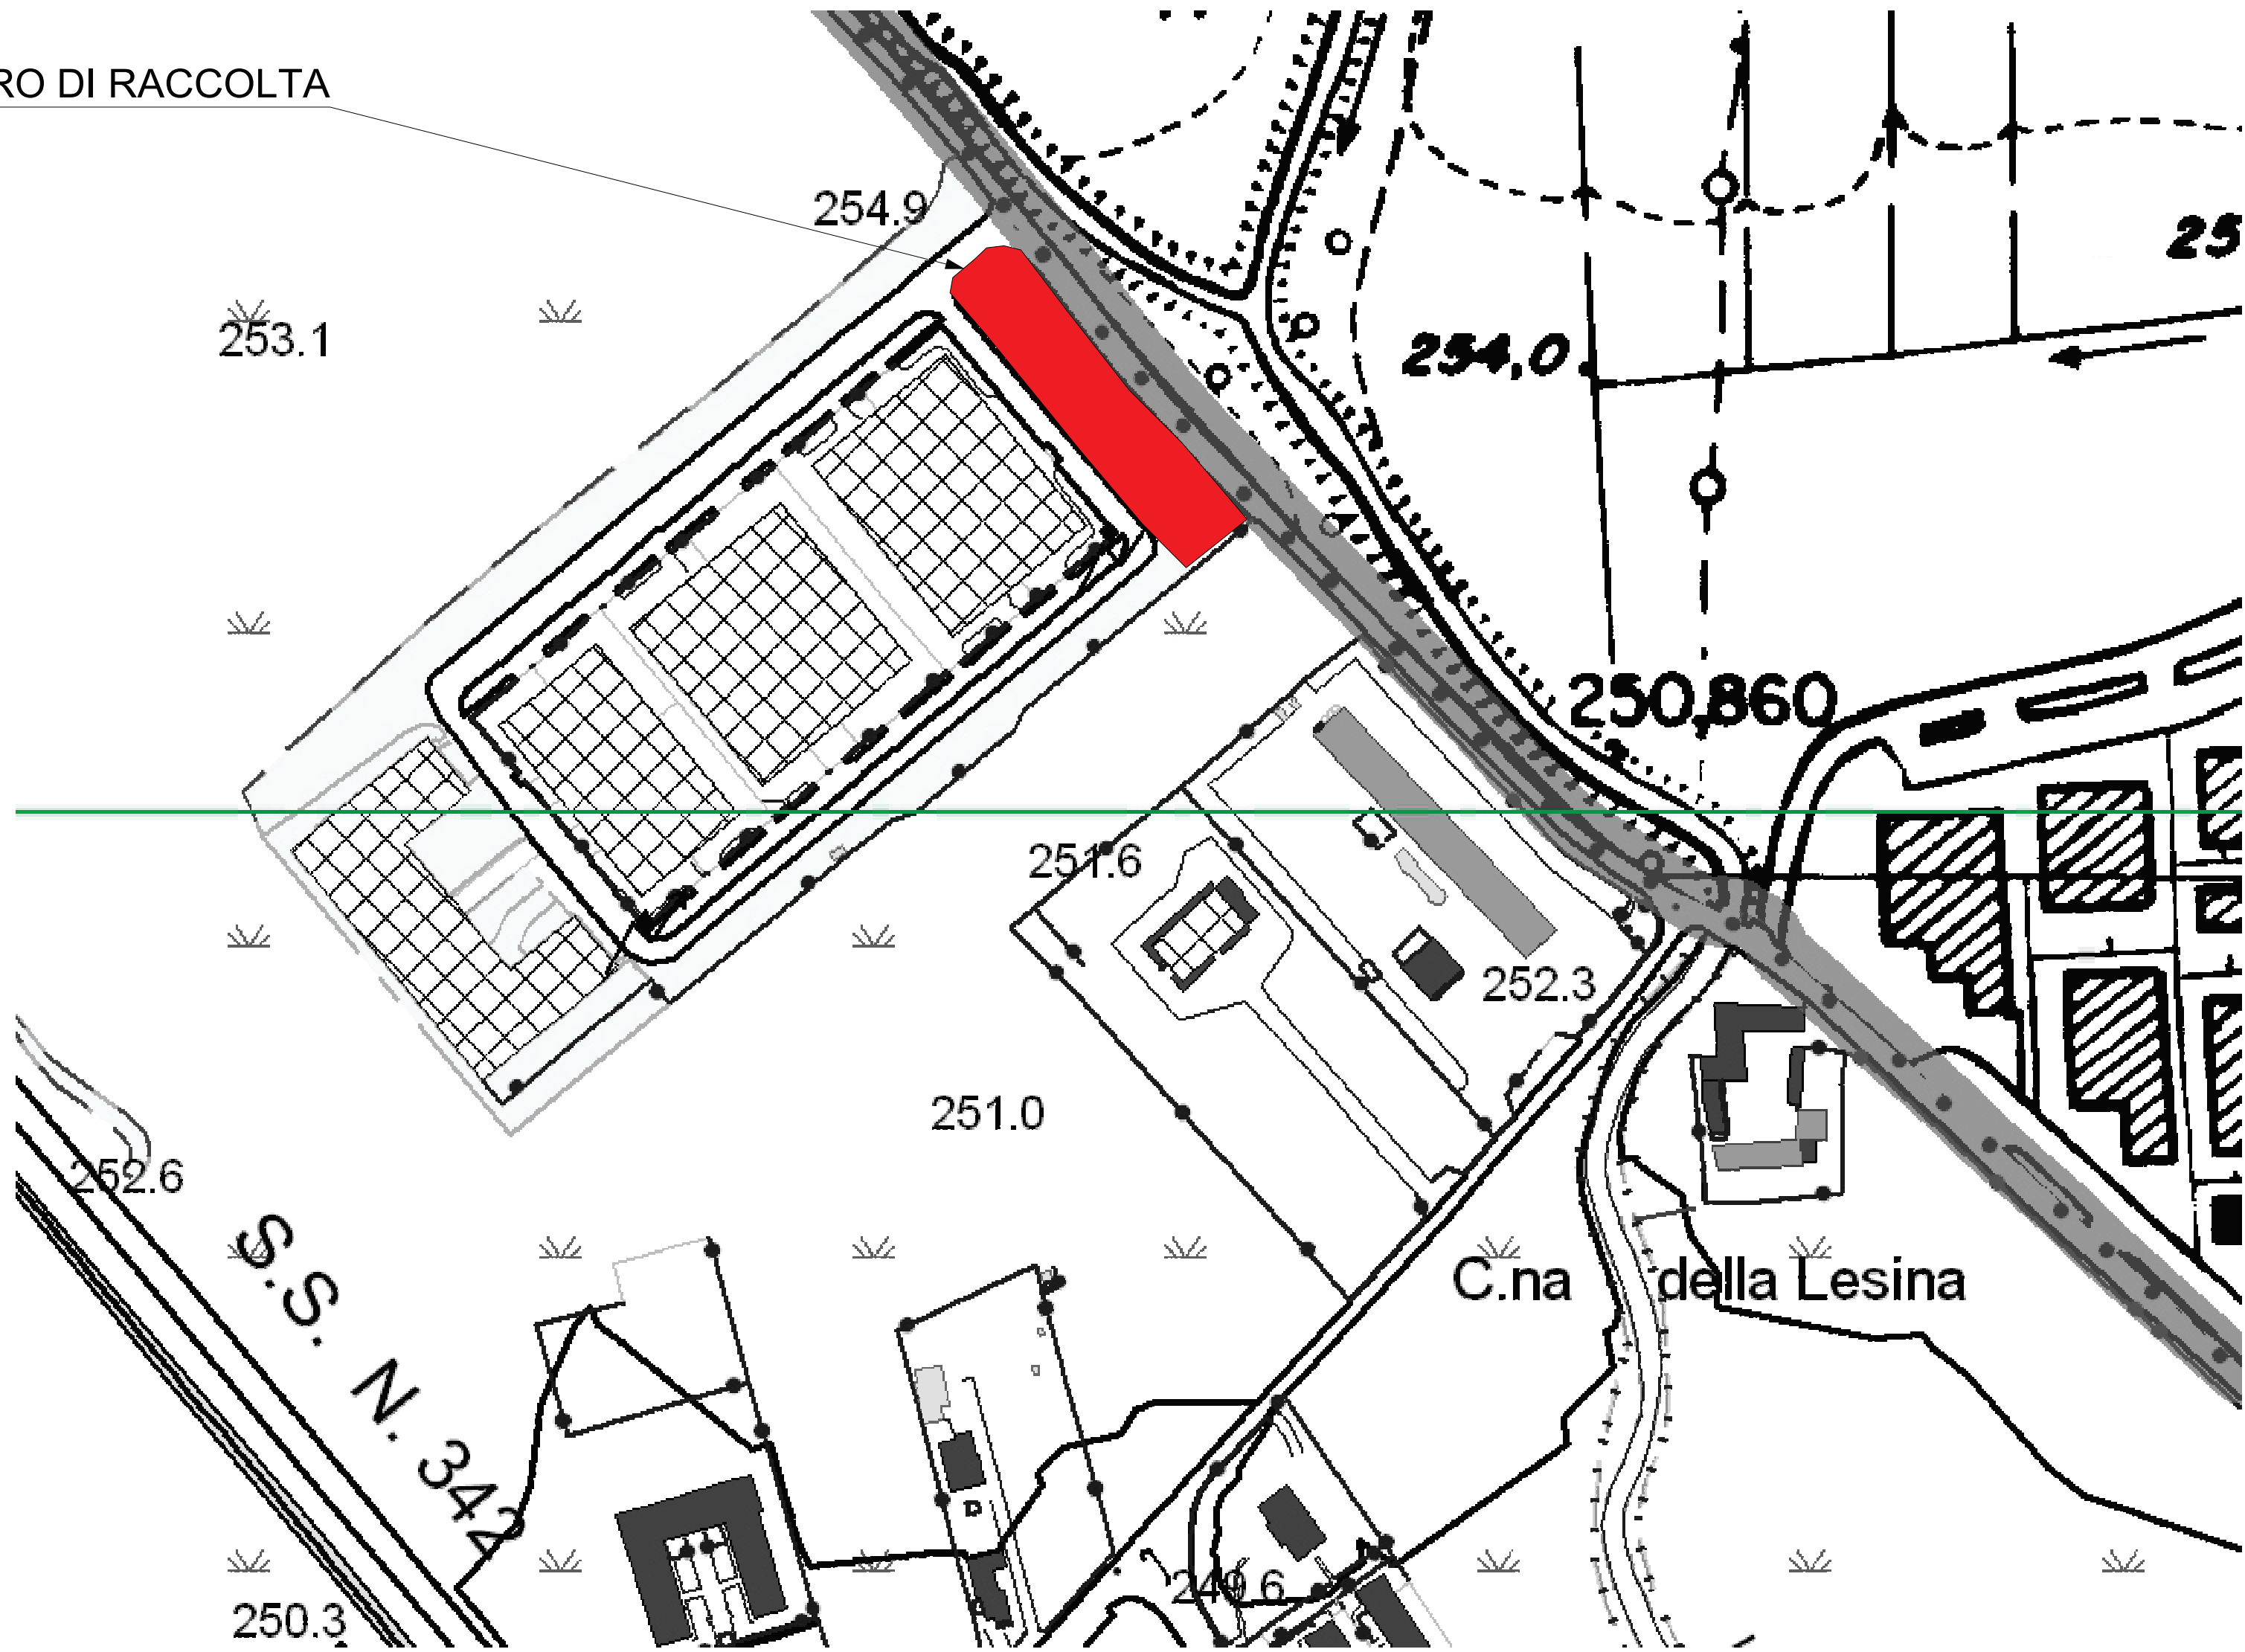


CARTA TECNICA REGIONALE scala 1:10000

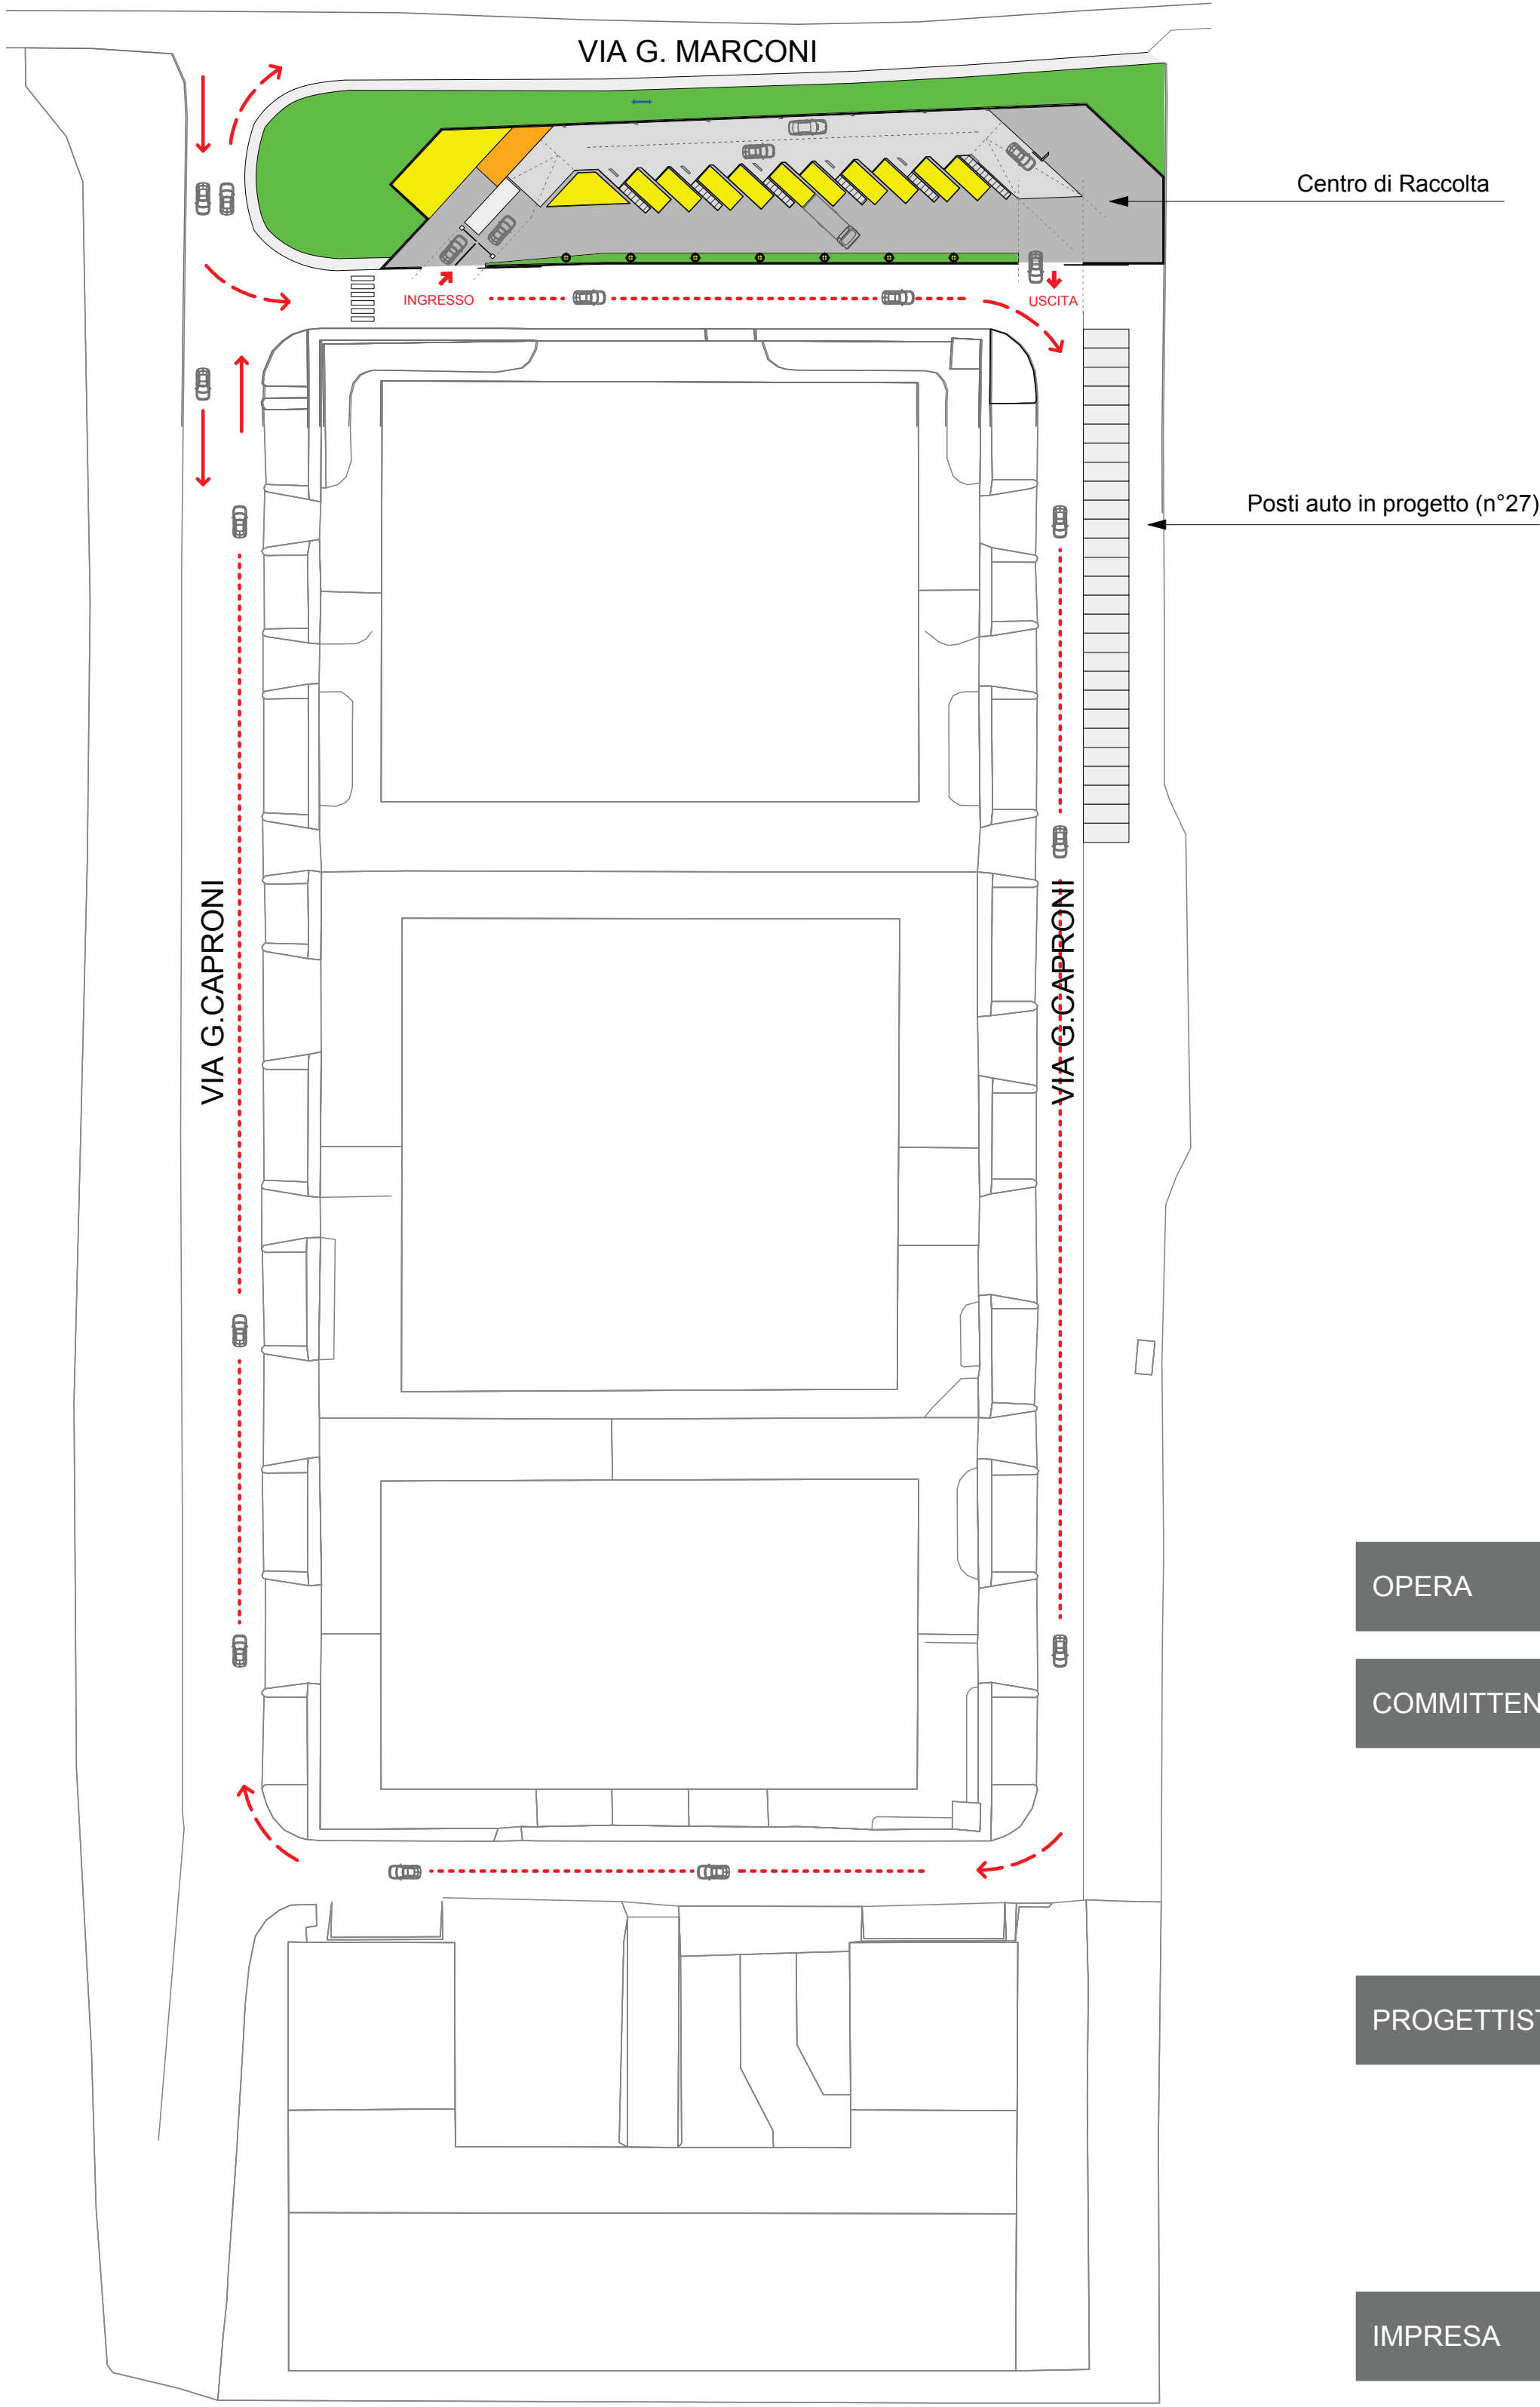


PLANIMETRIA
GENERALE
LOTTO

- Legenda**
- Confine comunale
 - Fascia di rispetto cimiteriale
 - Area di rispetto - Area di rispetto generica
 - Vincoli di carattere paesaggistico**
 - Nuclei storici (fonti PTCP)
 - Bellezze individuali e d'insieme (D.lgs. 40/99 art.139 lettere a,b,c)
 - Rilevamenti archeologici
 - Presenze archeologiche avvisi
 - Beni vincolati ai sensi del D.Lgs 42/2004 (1089/99)**
 - Chiesa
 - ▲ Santuario
 - Ennio
 - Palazzo, villa
 - Residenza, dimora
 - Altri immobili di interesse storico-artistico
 - Cava attive
 - Vincoli di carattere ambientale**
 - ===== Parco Regionale
 - Parco Locale di Interesse Sovcomunitario
 - Sito di Importanza Comunitaria - Natura 2000
 - Parco dell'Isola
 - Superficie boscale - rilievo 2010
 - Vincoli di carattere idrogeologico**
 - Fiumi (D.LGS. 49/99 art.148 lettere c)
 - Fattibilità geologica: classe IV
 - Fascia di in edificabilità dei pozzi - Tutela assoluta 10 m - D.Lgs 152/2006
 - Fascia di in edificabilità dei pozzi - Tutela assoluta 10 m - D.Lgs 152/2006
 - Piano di Assetto Idrogeologico: fascia A
 - Piano di Assetto Idrogeologico: fascia B
 - Piano di Assetto Idrogeologico: fascia C
 - Ambiti di pianura nei quali gli interventi di trasformazione territoriale devono essere assoggettati a puntuale verifica di compatibilità geologica ed idraulica
 - Ambiti di pianura nei quali gli interventi di trasformazione territoriale
 - Rete Ecologica Regionale**
 - varco da deframmentare
 - varco da tenere
 - varco da tenere e deframmentare
 - Corridoi regionali primari a bassa o moderata antropizzazione
 - Corridoi regionali primari ad alta antropizzazione
 - Elementi di primo livello della rete ecologica regionale
 - Elementi di secondo livello della rete ecologica regionale

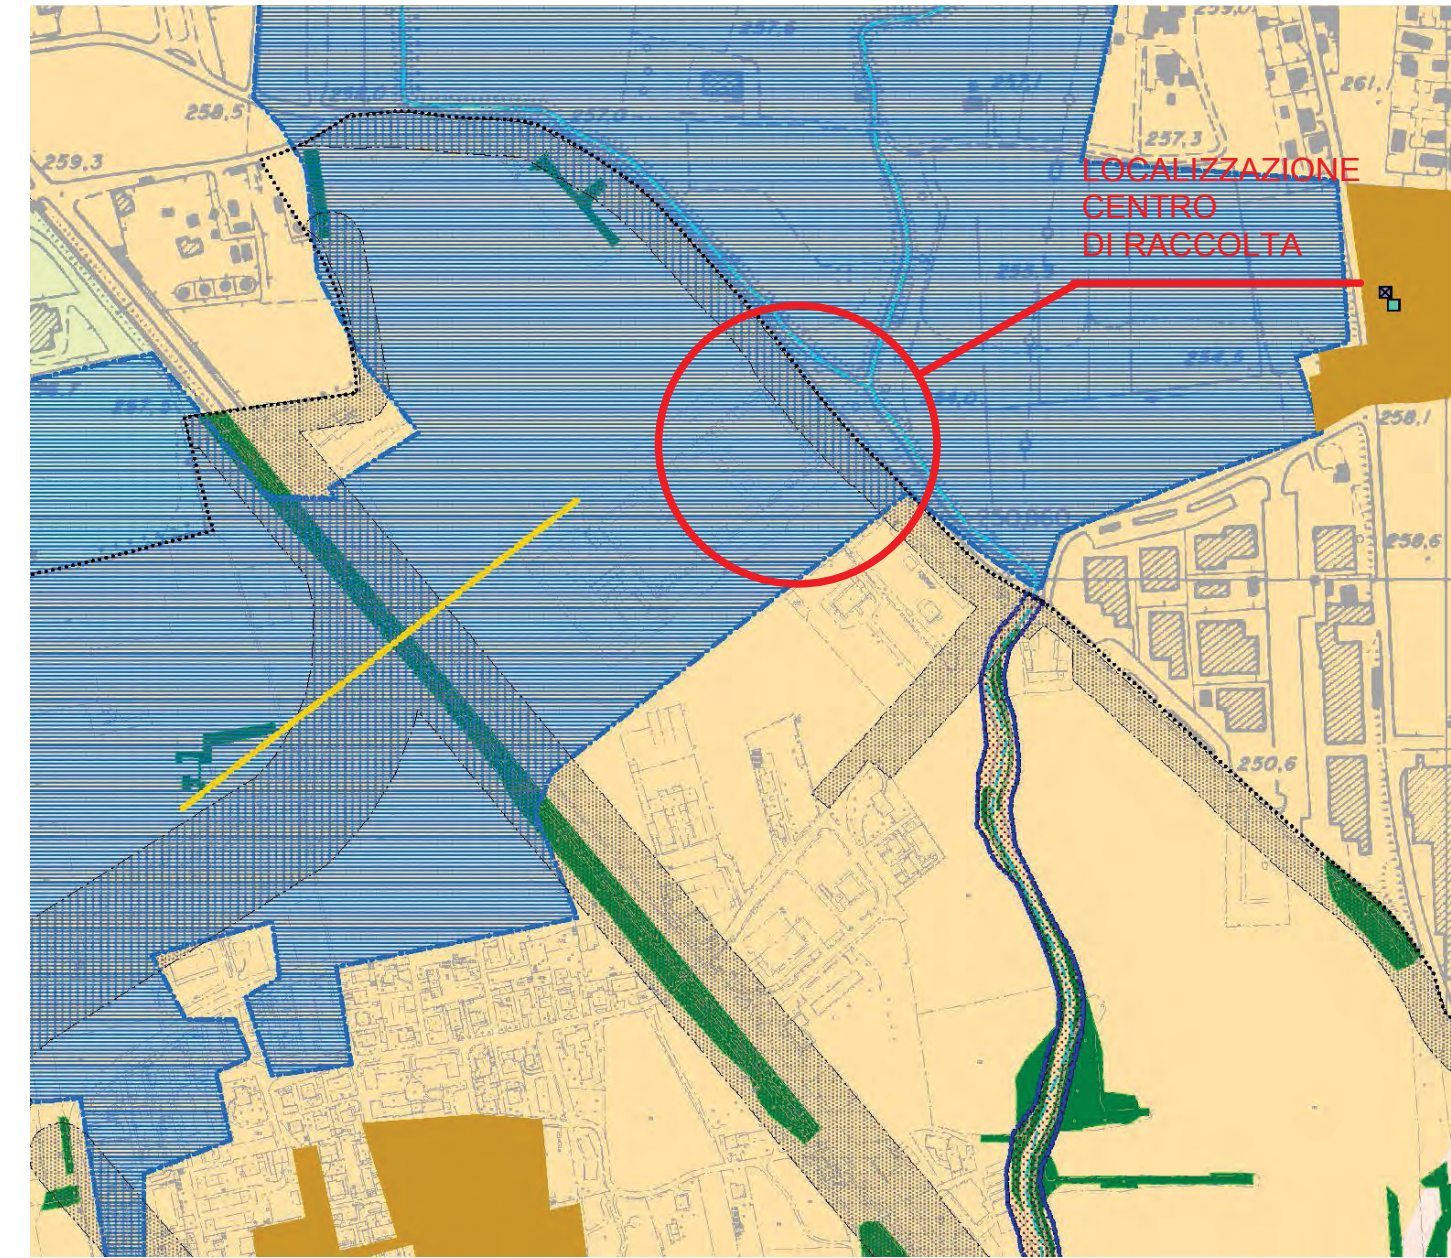

STRALCIO CARTA DEI VINCOLI
(TAV 5 DOCUMENTO DI PIANO)

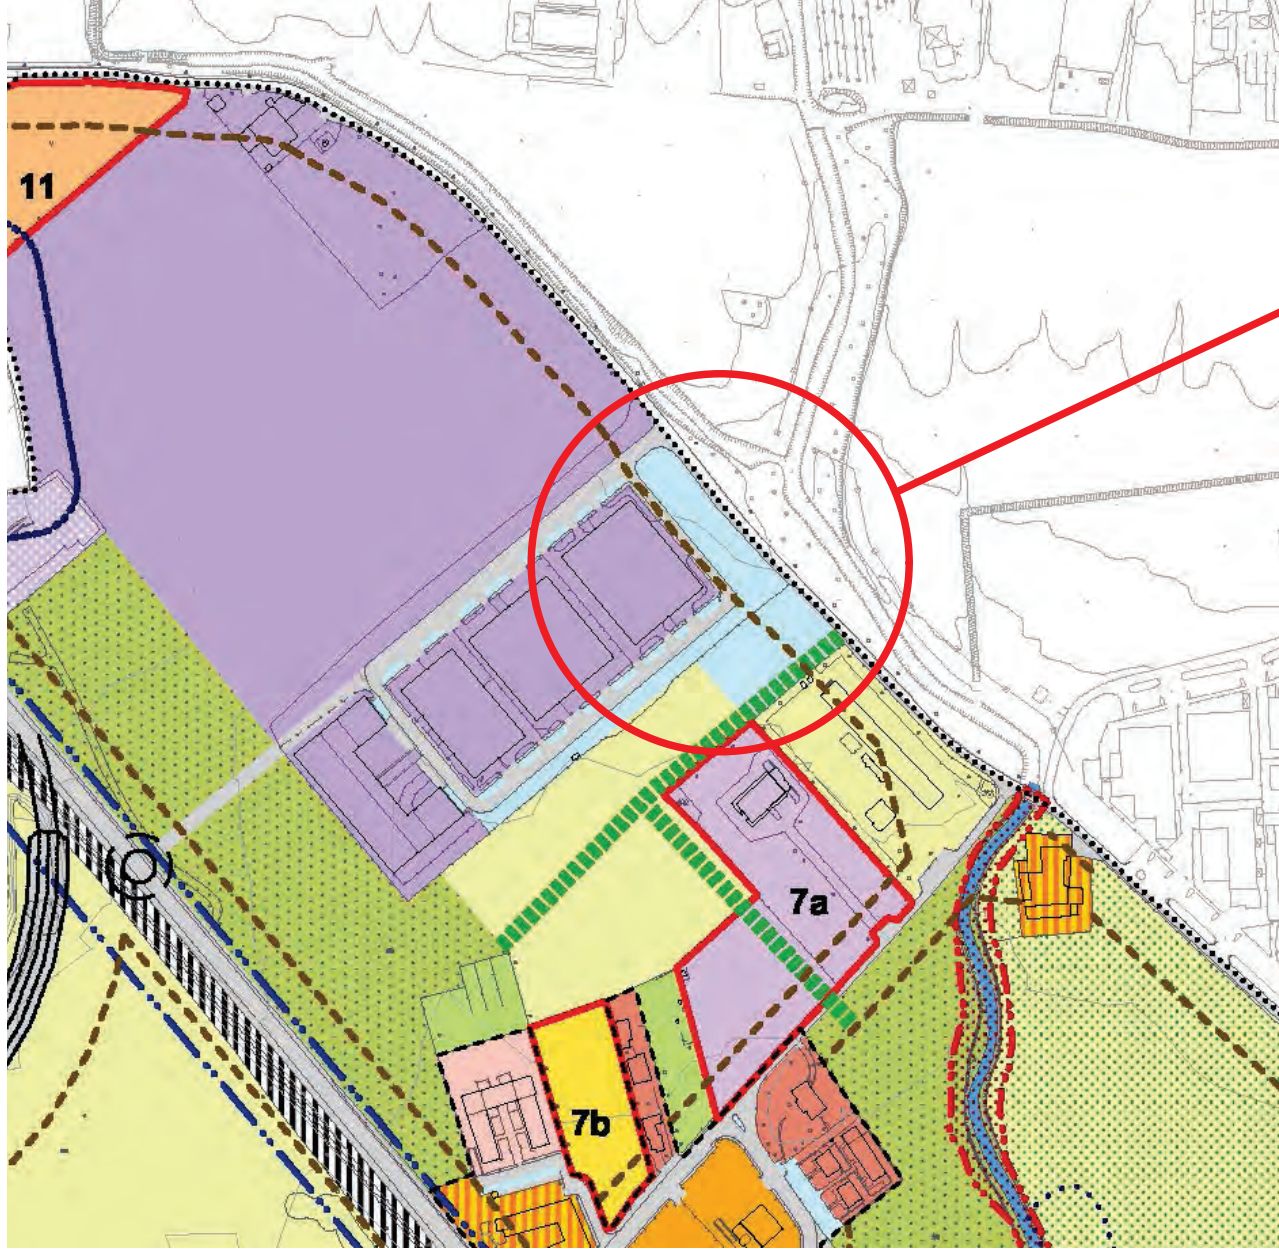

STRALCIO CARTA DISCIPLINA DEL TERIITORIO
(TAV 17 PIANO DELLE REGOLE)

LEGENDA

- Sistema dei servizi**
- Area disciplinate del Piano dei Servizi

OPERA	CENTRO DI RACCOLTA - PONTE SAN PIETRO (BG)
COMMITTENTE	G.ECO S.R.L. VIA C.BATTISTI 8 - TREVIGLIO (BG)
PROGETTISTI	ATP ARCH. STEFANO ANTONELLI - ING. MATTIA PERFETTI Via Alcardo Aleardi 22 Milano 02 83421621 - 335 8441845 - arch.s.antonelli@gmail.com
IMPRESA	

OGGETTO	PROGETTO PRELIMINARE INQUADRAMENTO TERRITORIALE			
	DATA	AGGIORNAMENTI		LIVELLO
	19-09-2014			-
	SCALA	19-09-2014	Redazione	TAVOLA
		12-05-2015	Inserimento posteggi	
			01	
NOME FILE			ARGOMENTO	
COD. ID.			A	