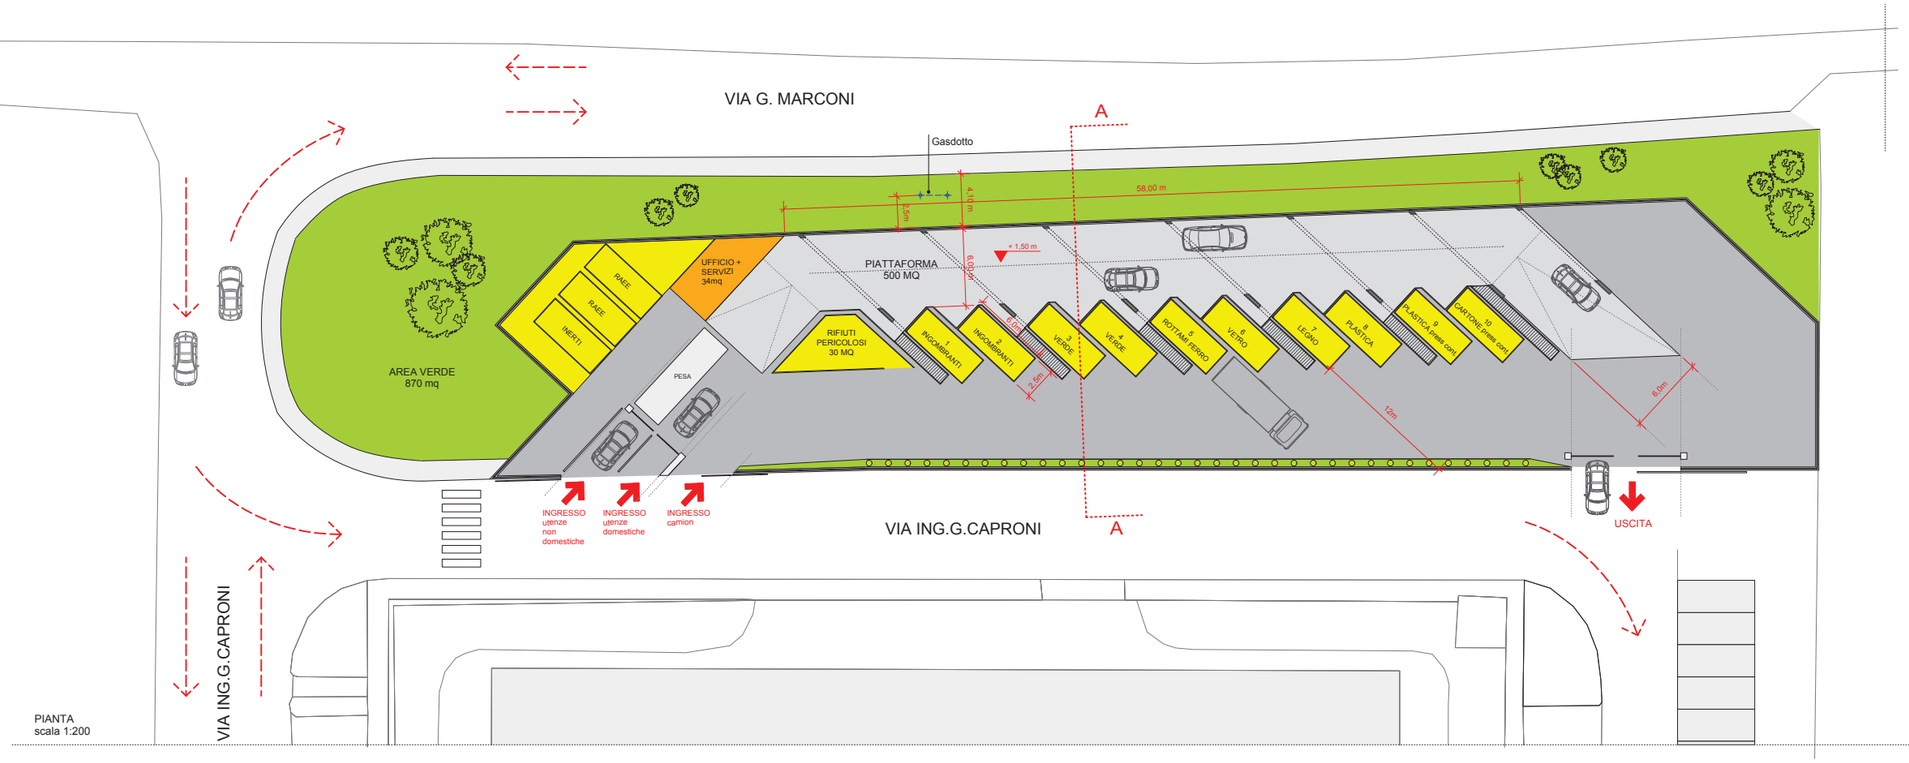

PIANTA
scala 1:200

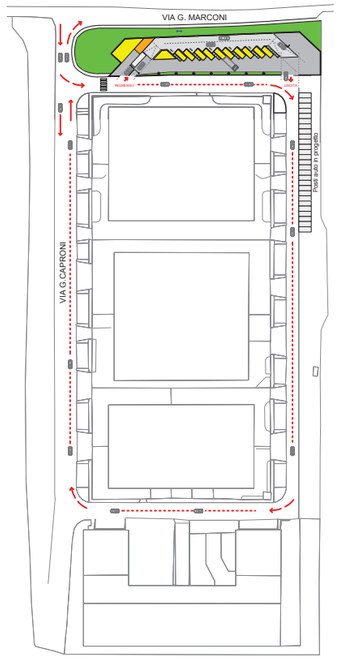

PLANIMETRIA GENERALE LOTTO

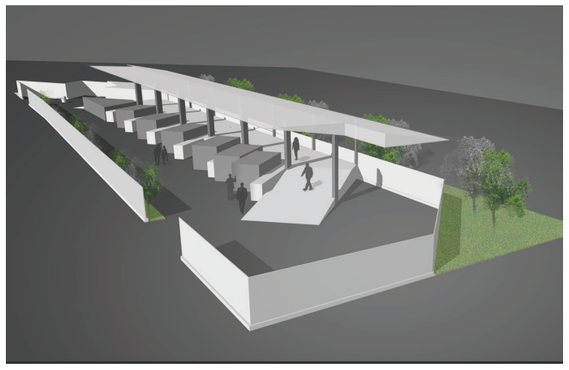

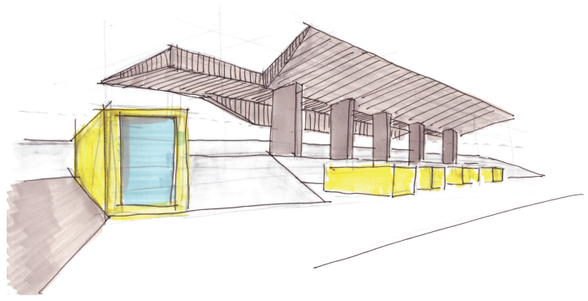

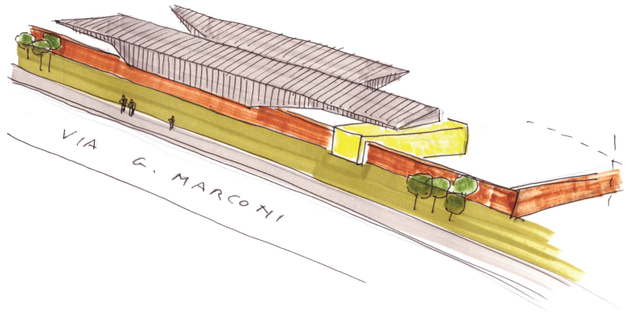

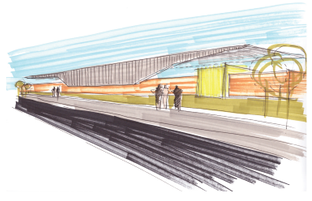

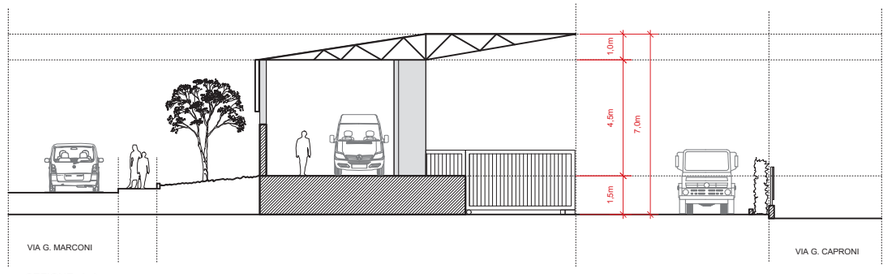

SEZIONE A-A
scala 1:100

OPERA	CENTRO DI RACCOLTA - PONTE SAN PIETRO (BG)
COMMITTENTE	G.ECO S.R.L. VIA C.BATTISTI 8 - TREVIGLIO (BG)
	(TIMBRO e FIRMA)
PROGETTISTI	ATP ARCH. STEFANO ANTONELLI - ING. MATTIA PERFETTI Via Aleardo Aleardi 22 Milano 02 83421621 - 335 8441845 - arch.s.antonelli@gmail.com
	(TIMBRO e FIRMA)
IMPRESA	
	(TIMBRO e FIRMA)

OGGETTO	PROGETTO PRELIMINARE FUNZIONALE			
	DATA: 19-09-2014	AGGIORNAMENTI		LIVELLO: -
	SCALA: 1:200	19-09-2014	Redazione	TAVOLA: 02
		12-05-2015	Inserimento posteggi	
	NOME FILE			ARGOMENTO: A
	COD. ID.			