

COPPIA RUBINETTI DI ARRESTO DA INCASSO


MISCELATORE CENTRALIZZATO DOCCE

FREDDA

CALDA

RICIRCOLO

DISCESA A PAVIMENTO

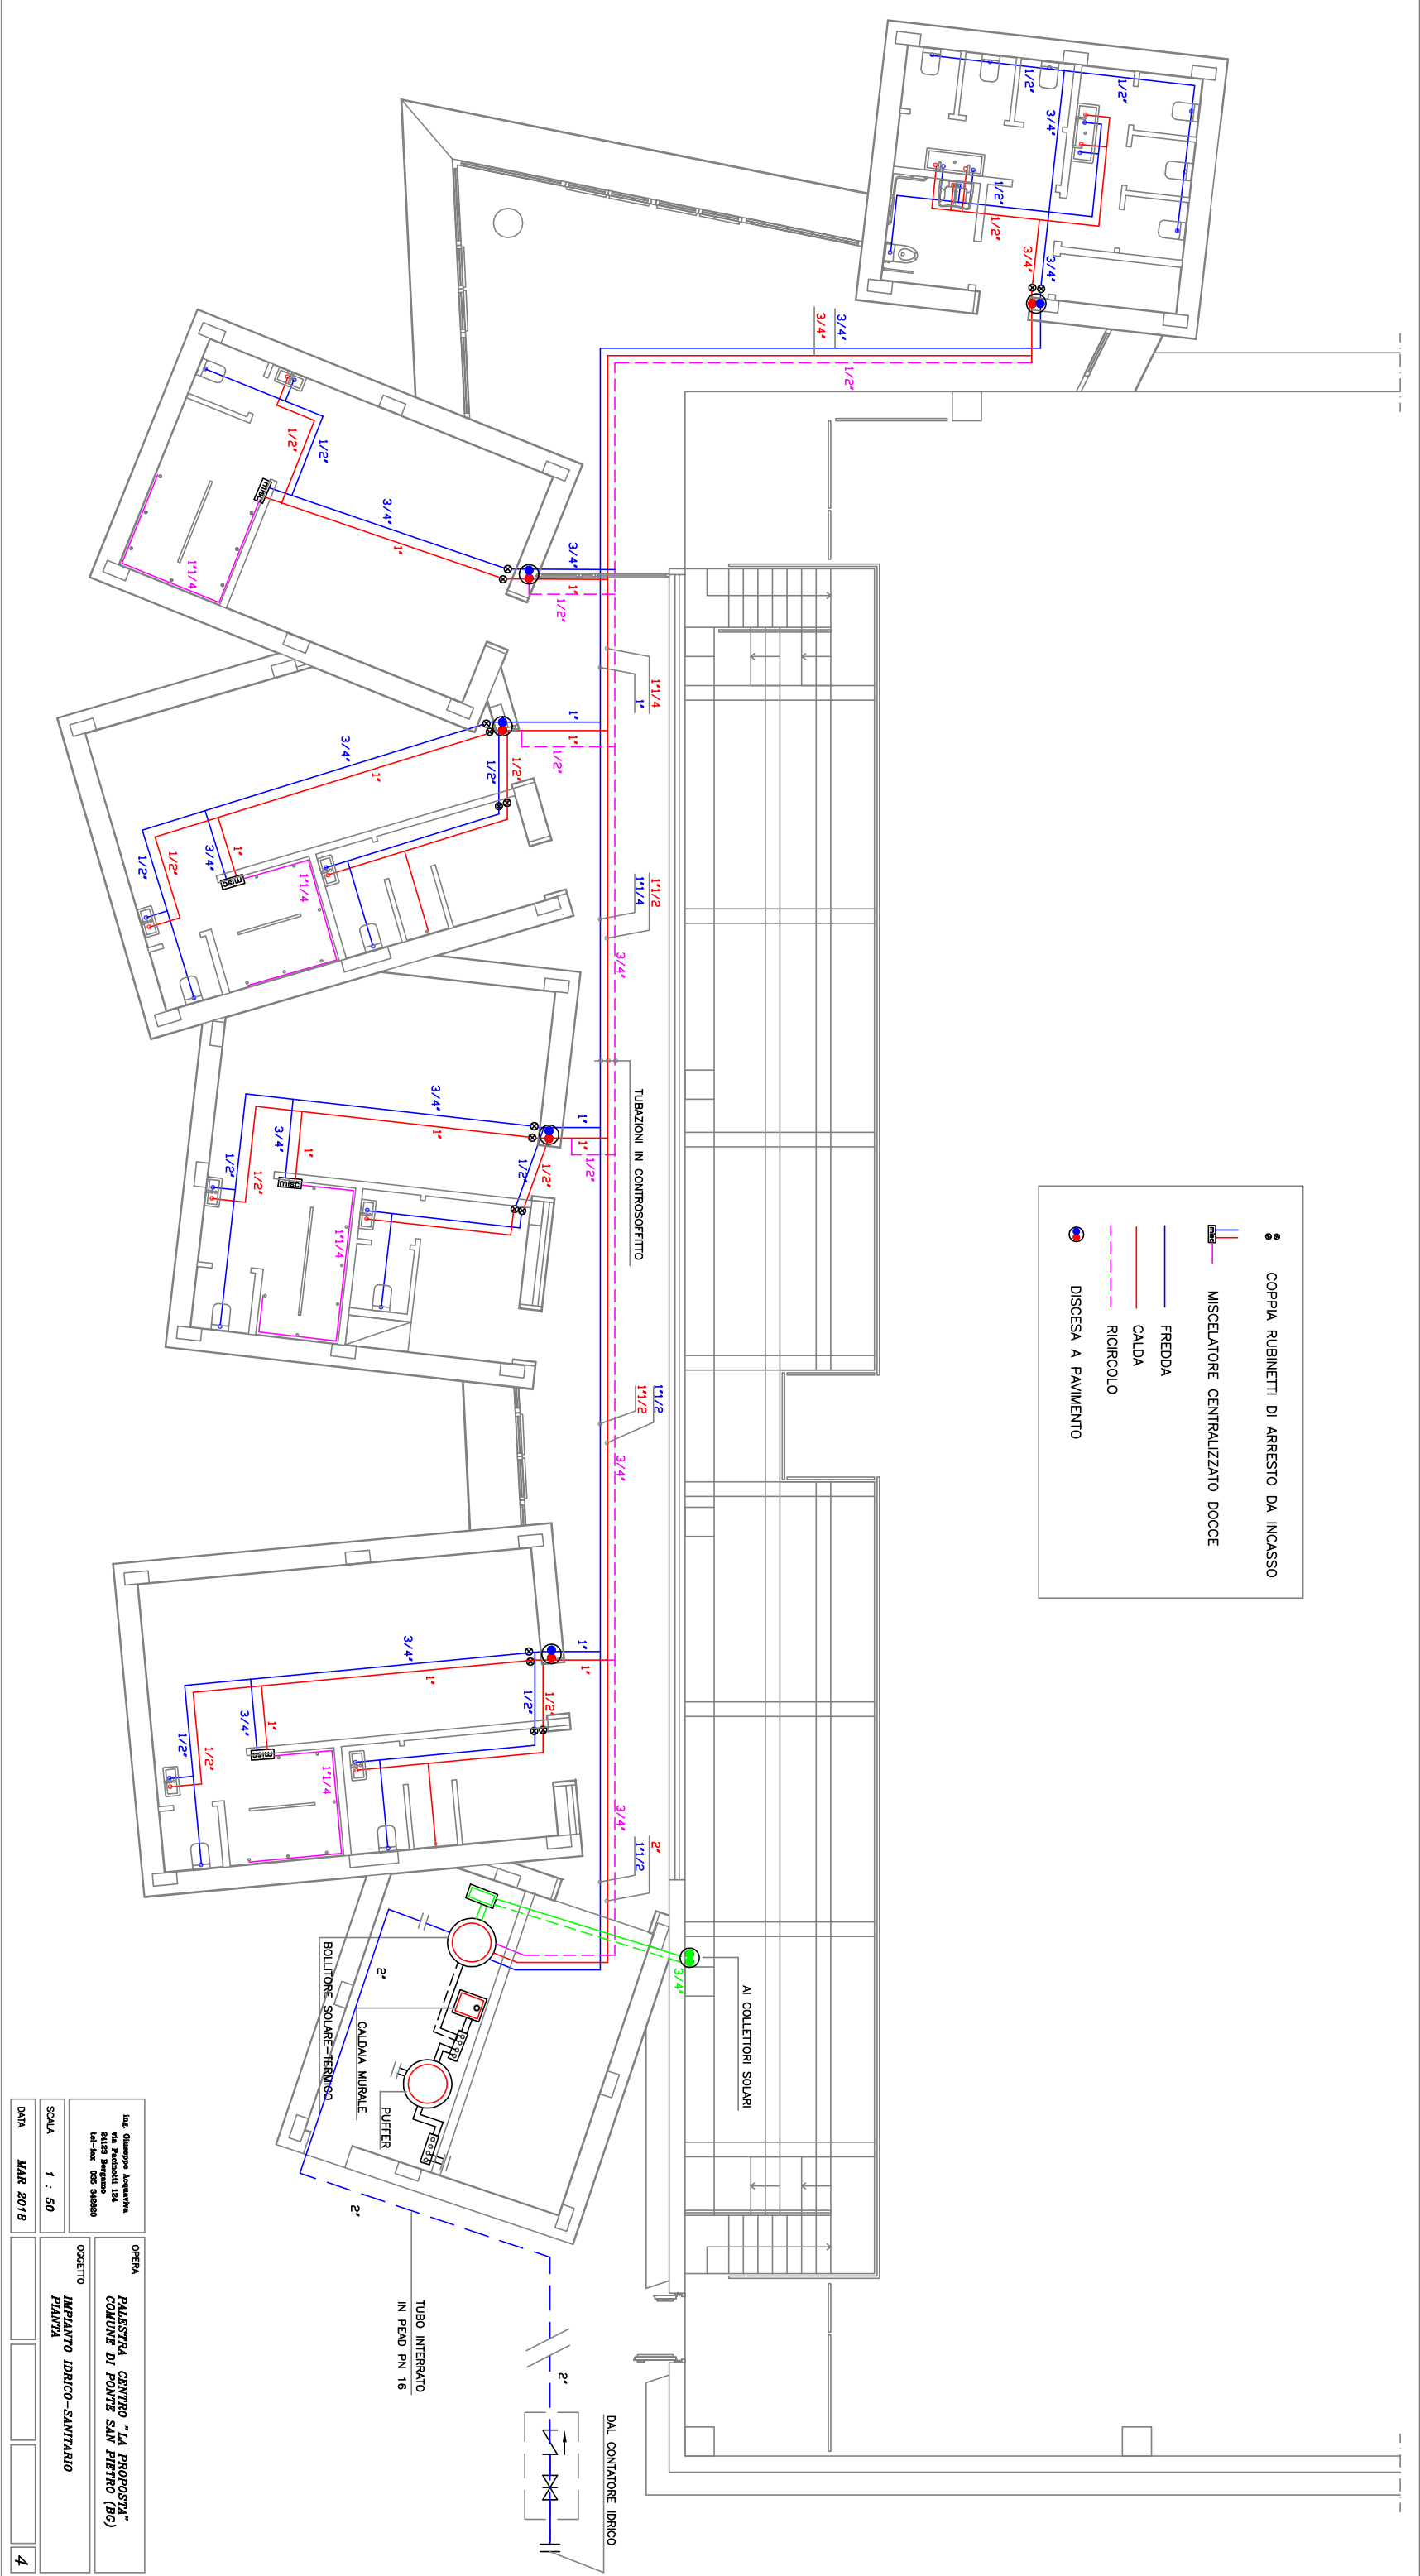

Ing. Giuseppe Acquaviva via Pissardi 134 24126 Bergamo tel-fax 035 344800		OPERA PALAZZINA "LA PROPOSTA" COMUNE DI PONTRE SAN PIETRO (BG)	
SCALA	1 : 50	OGGETTO IMPIANTO IDRICO-SANTUARIO	
DATA	MAR 2018		4