
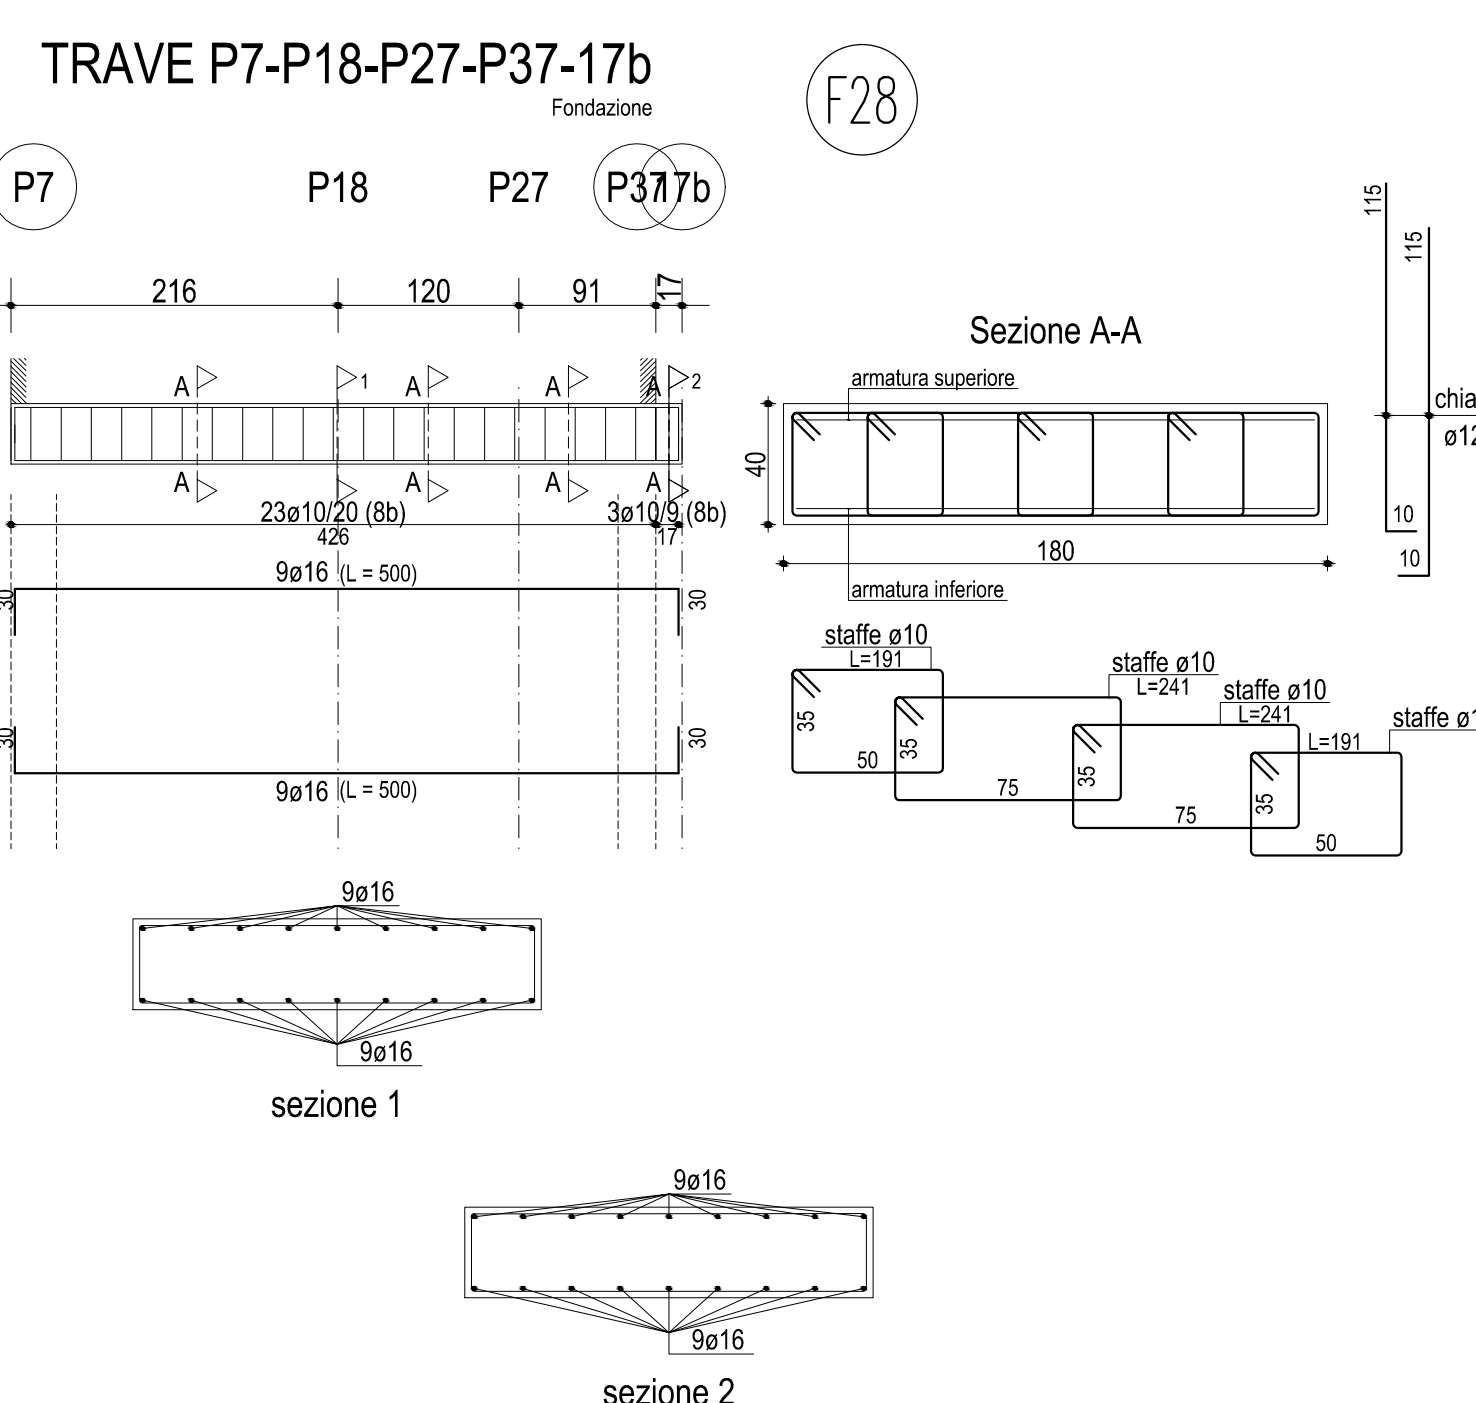
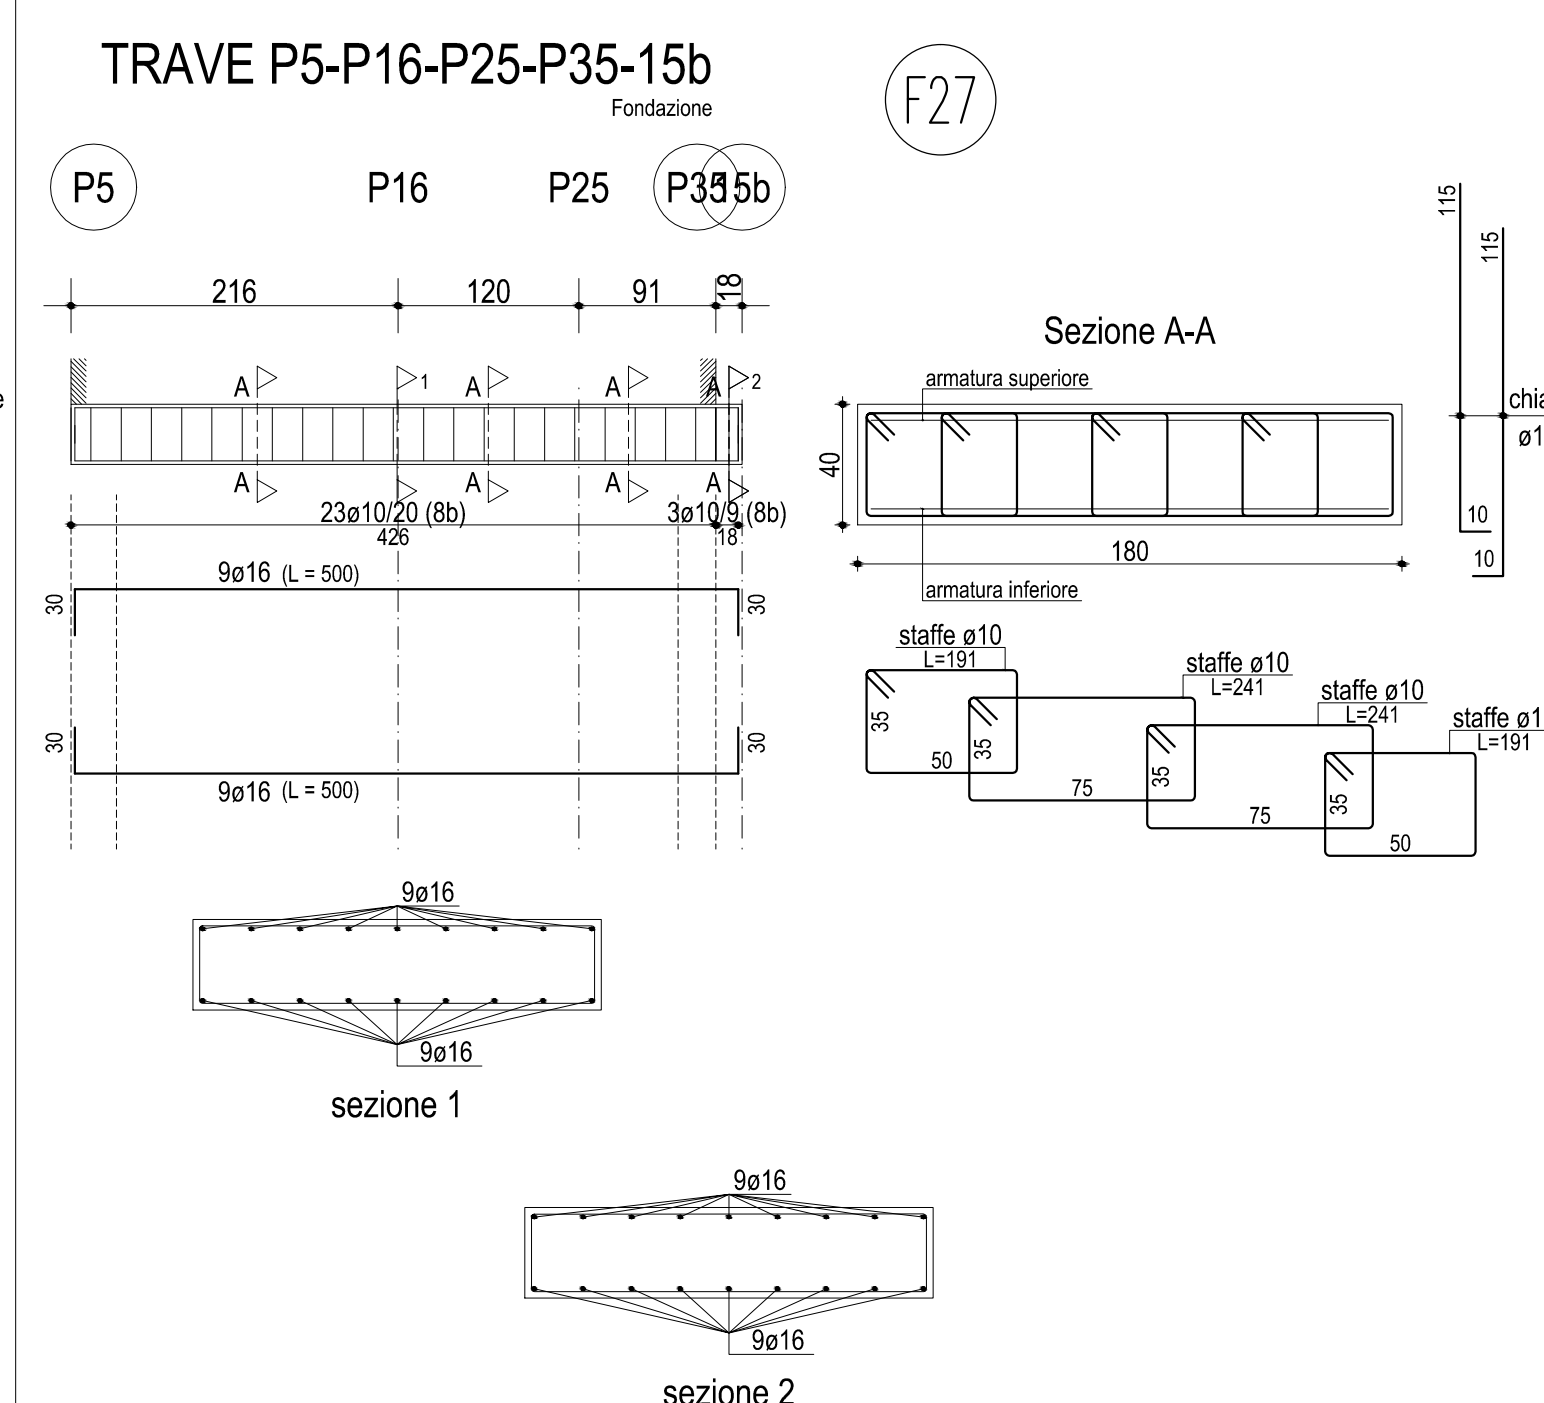
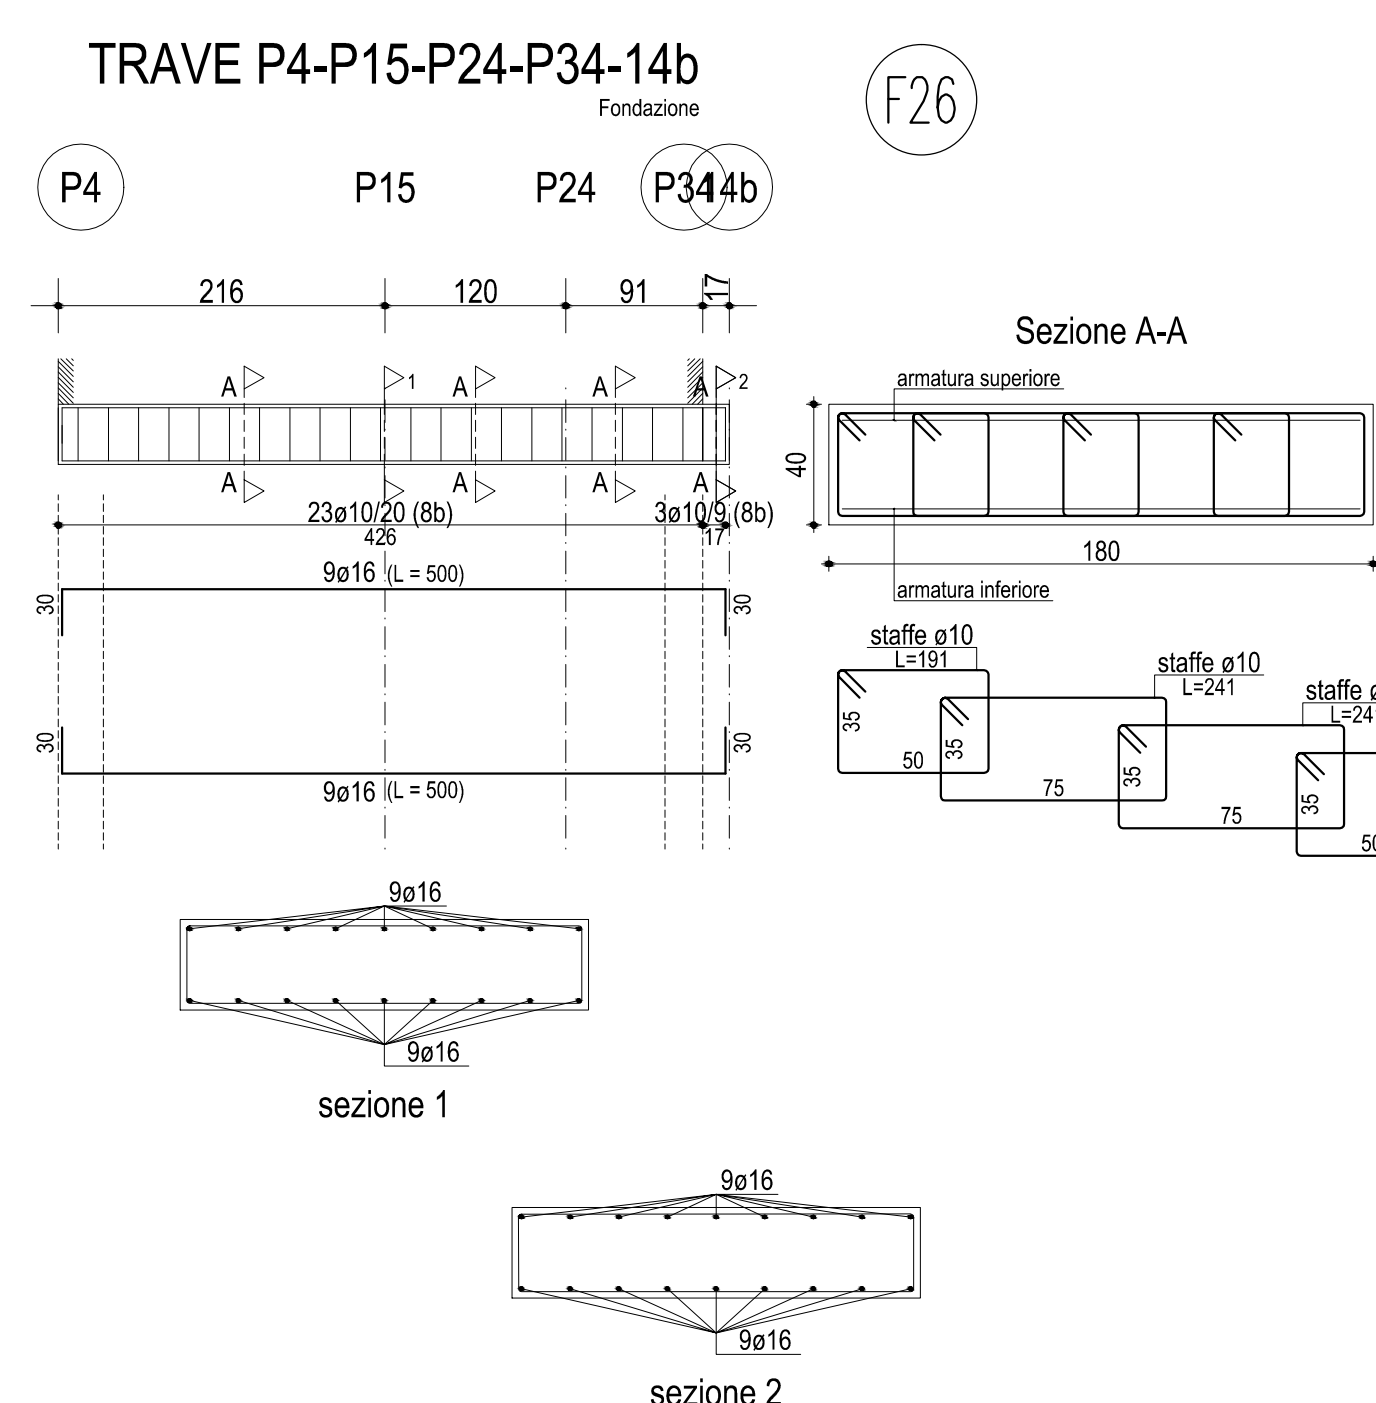
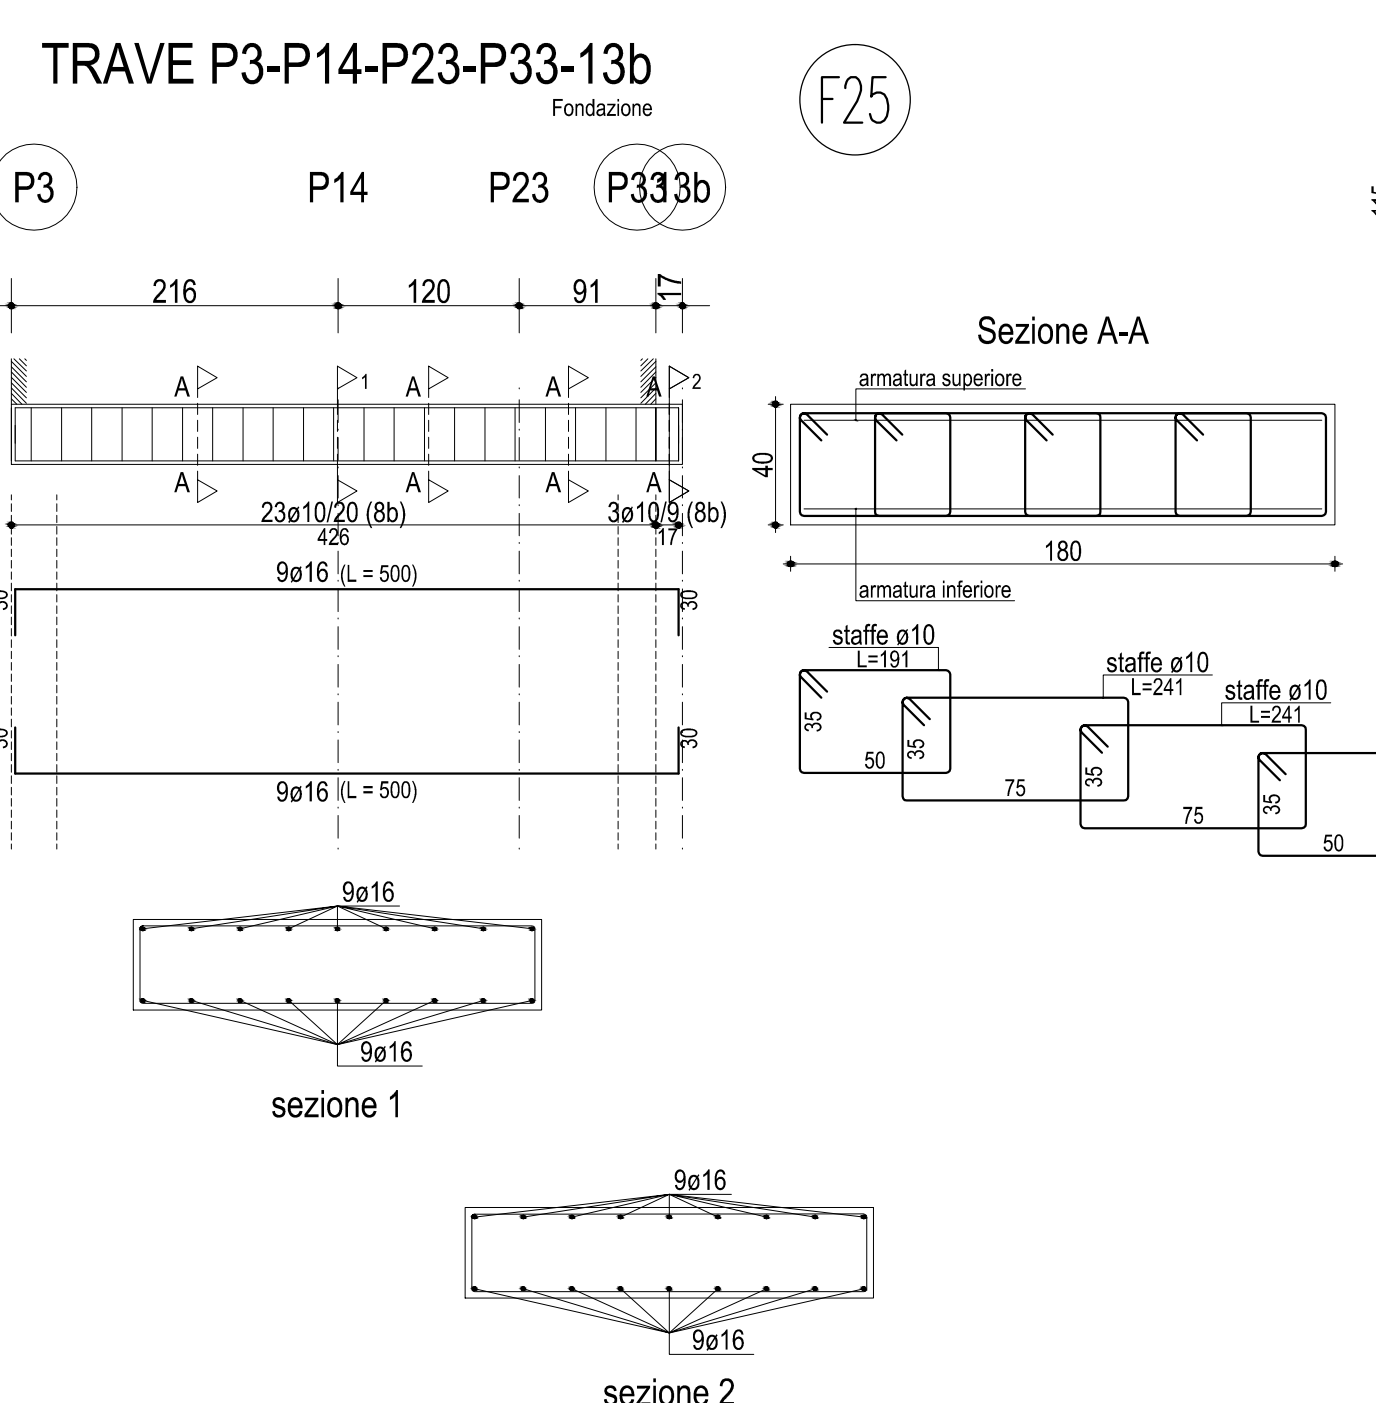
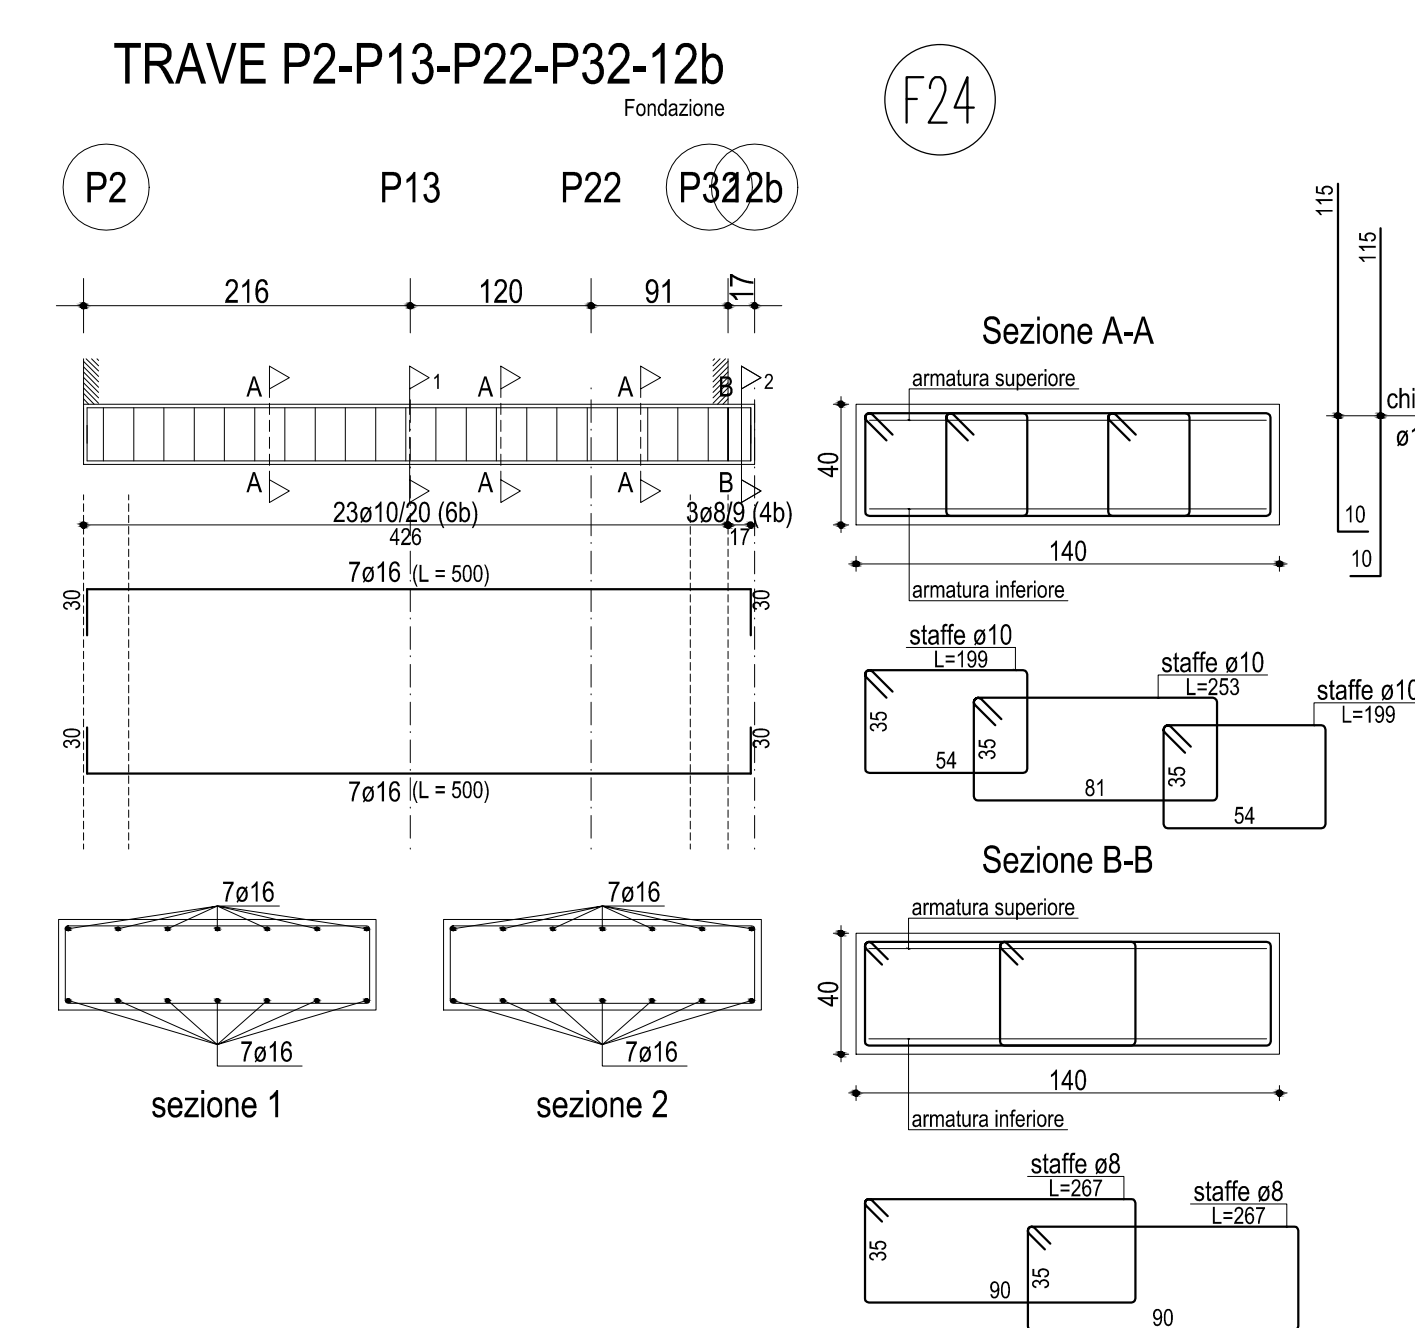
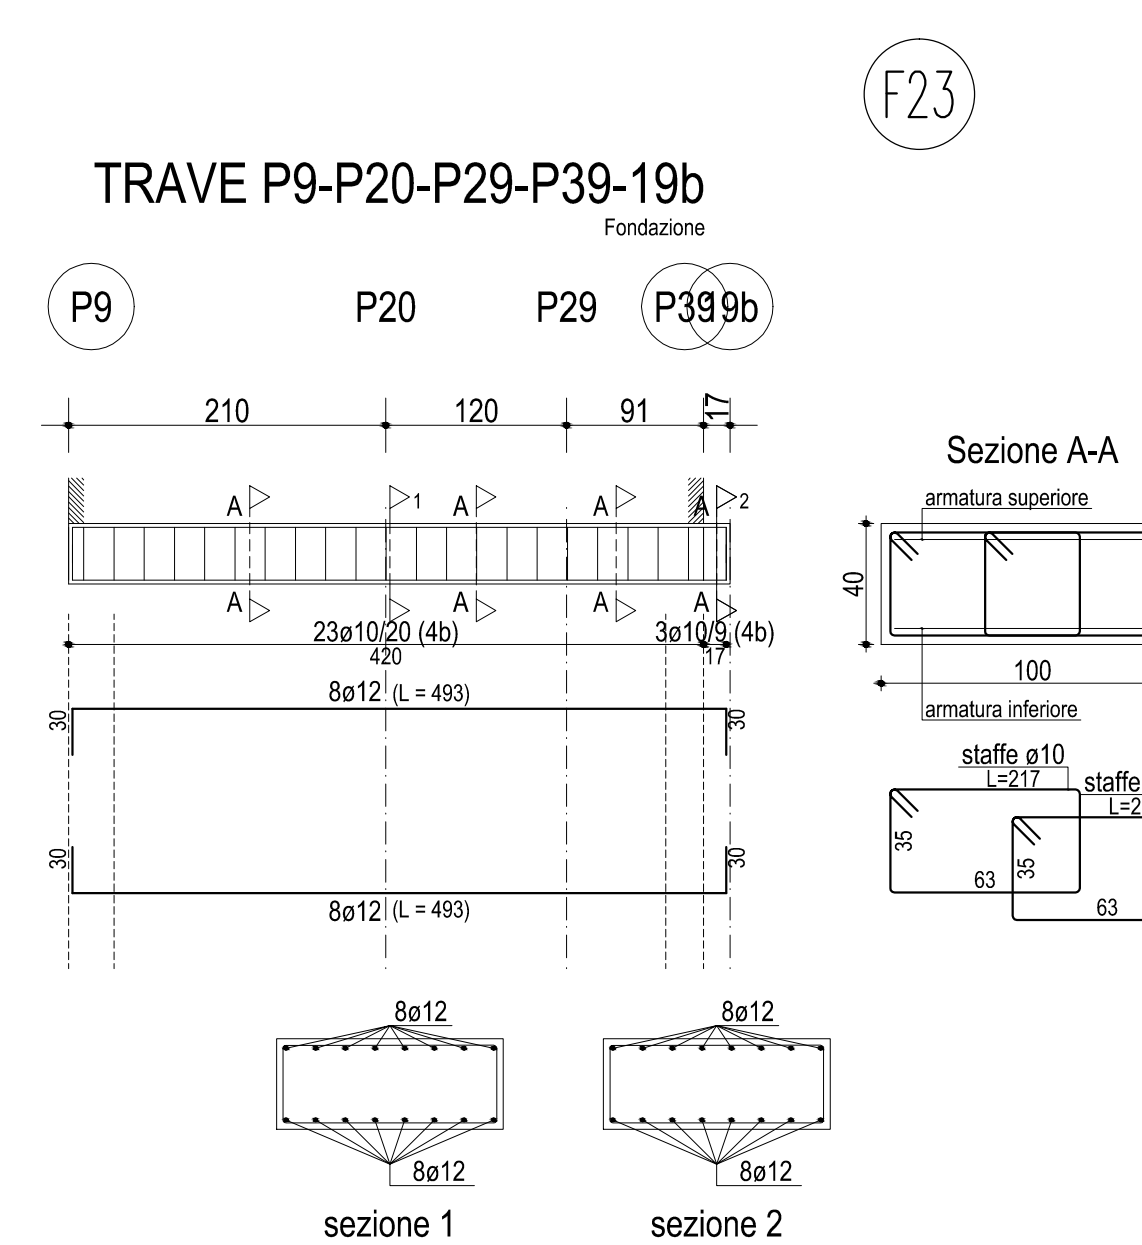
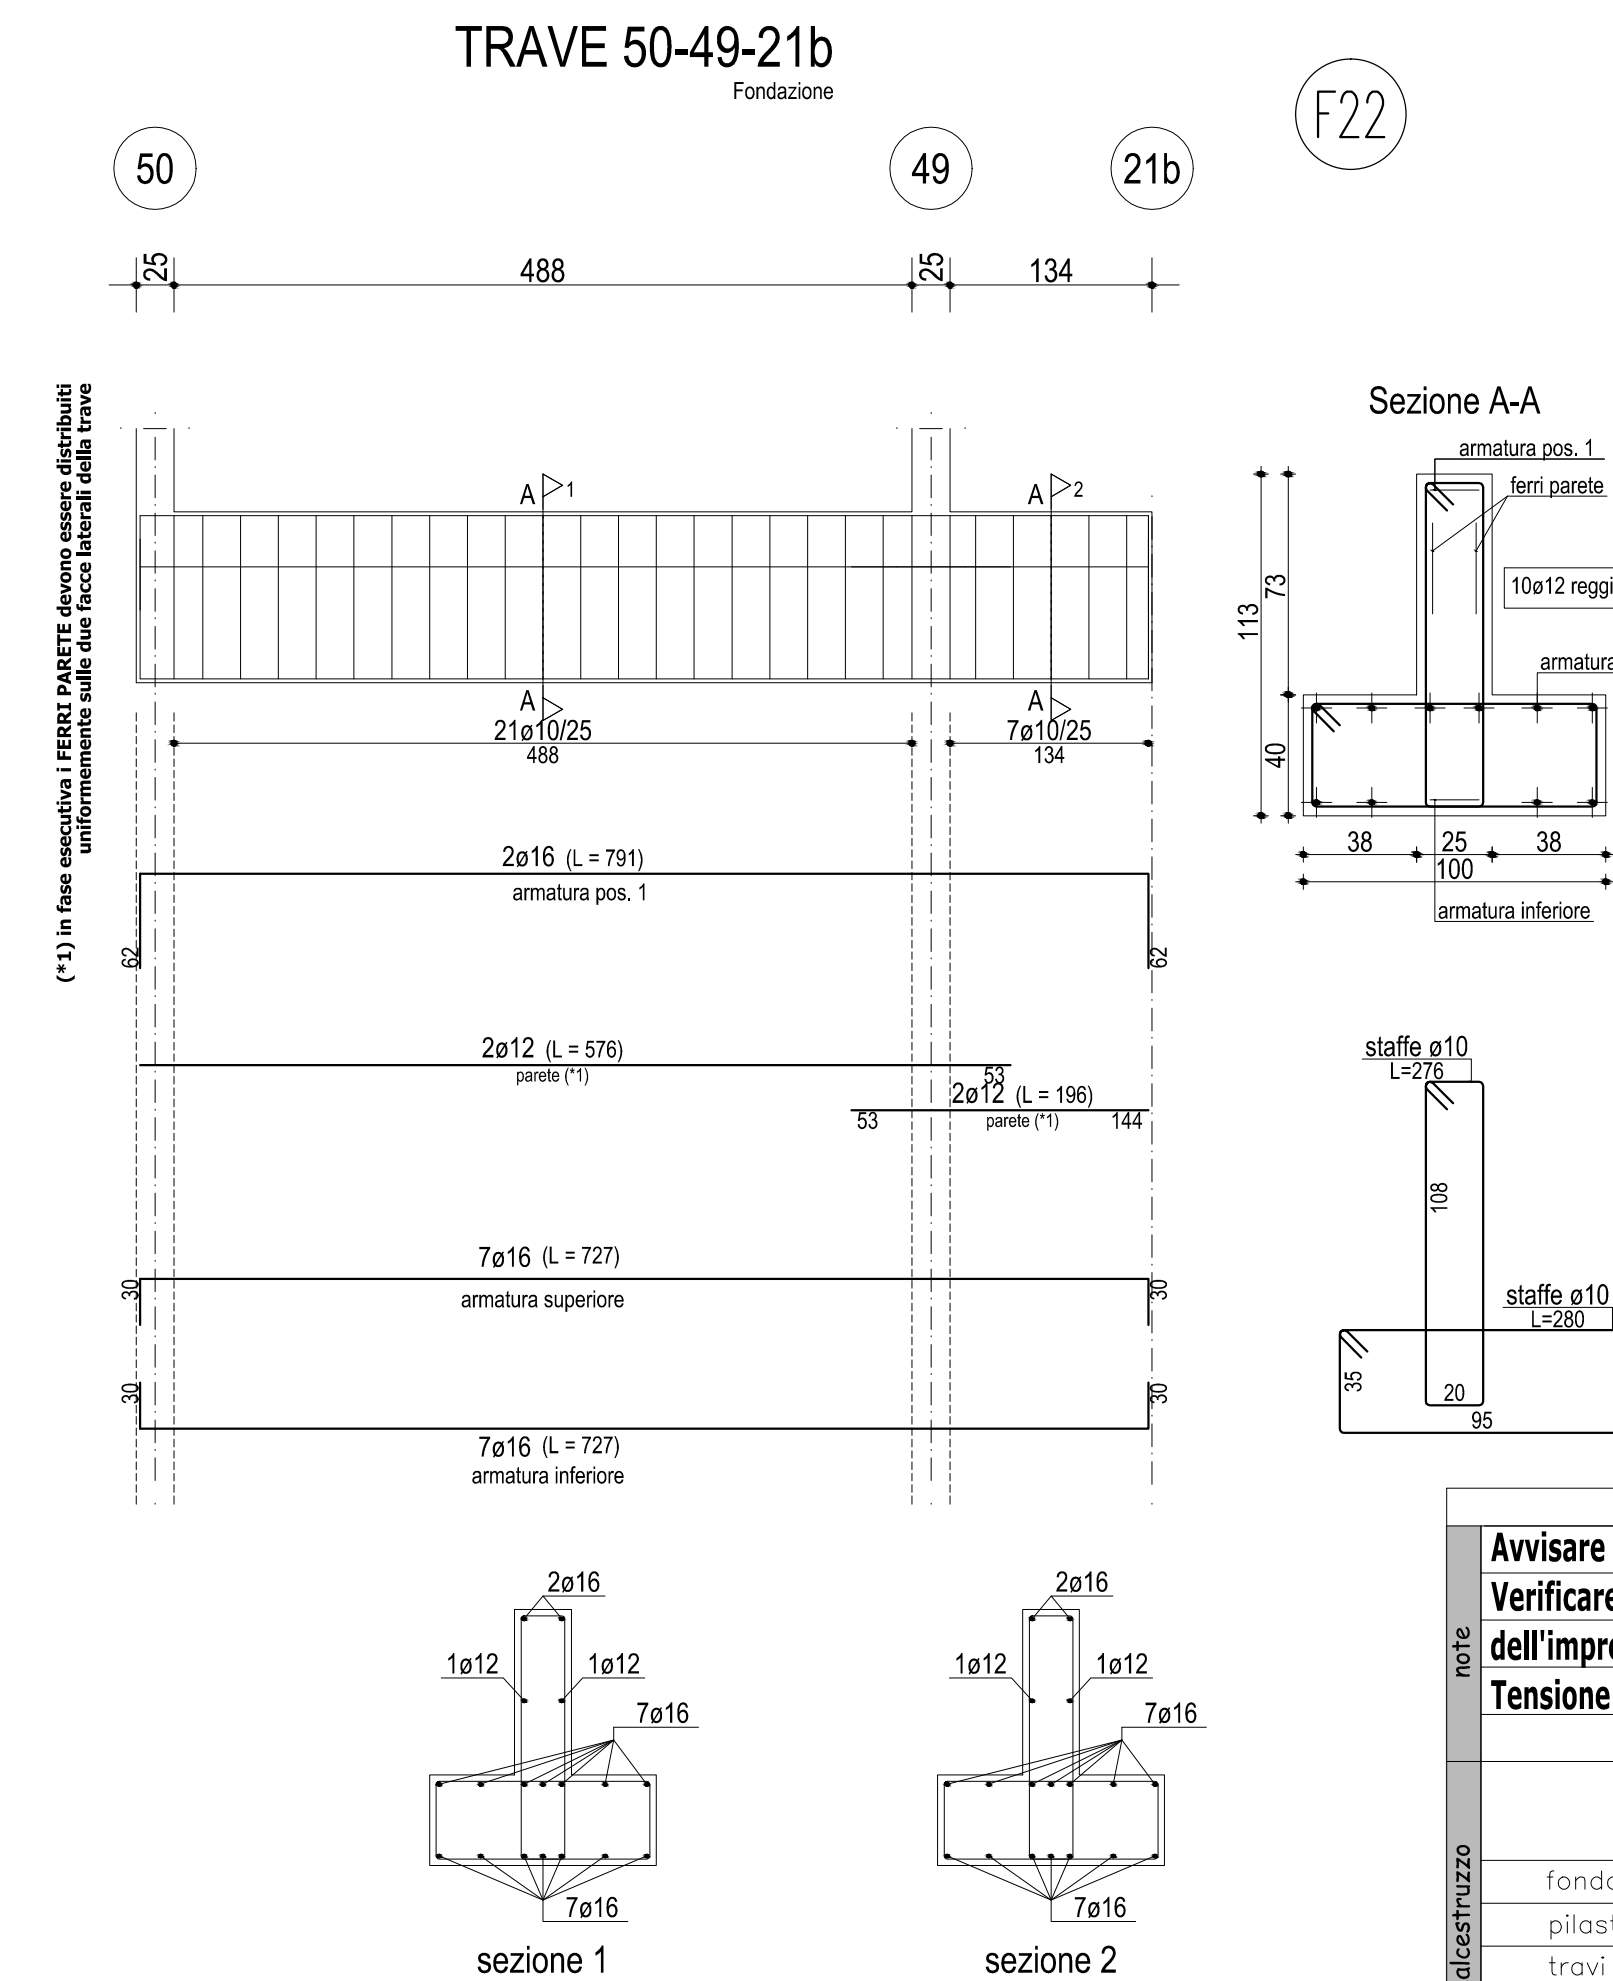
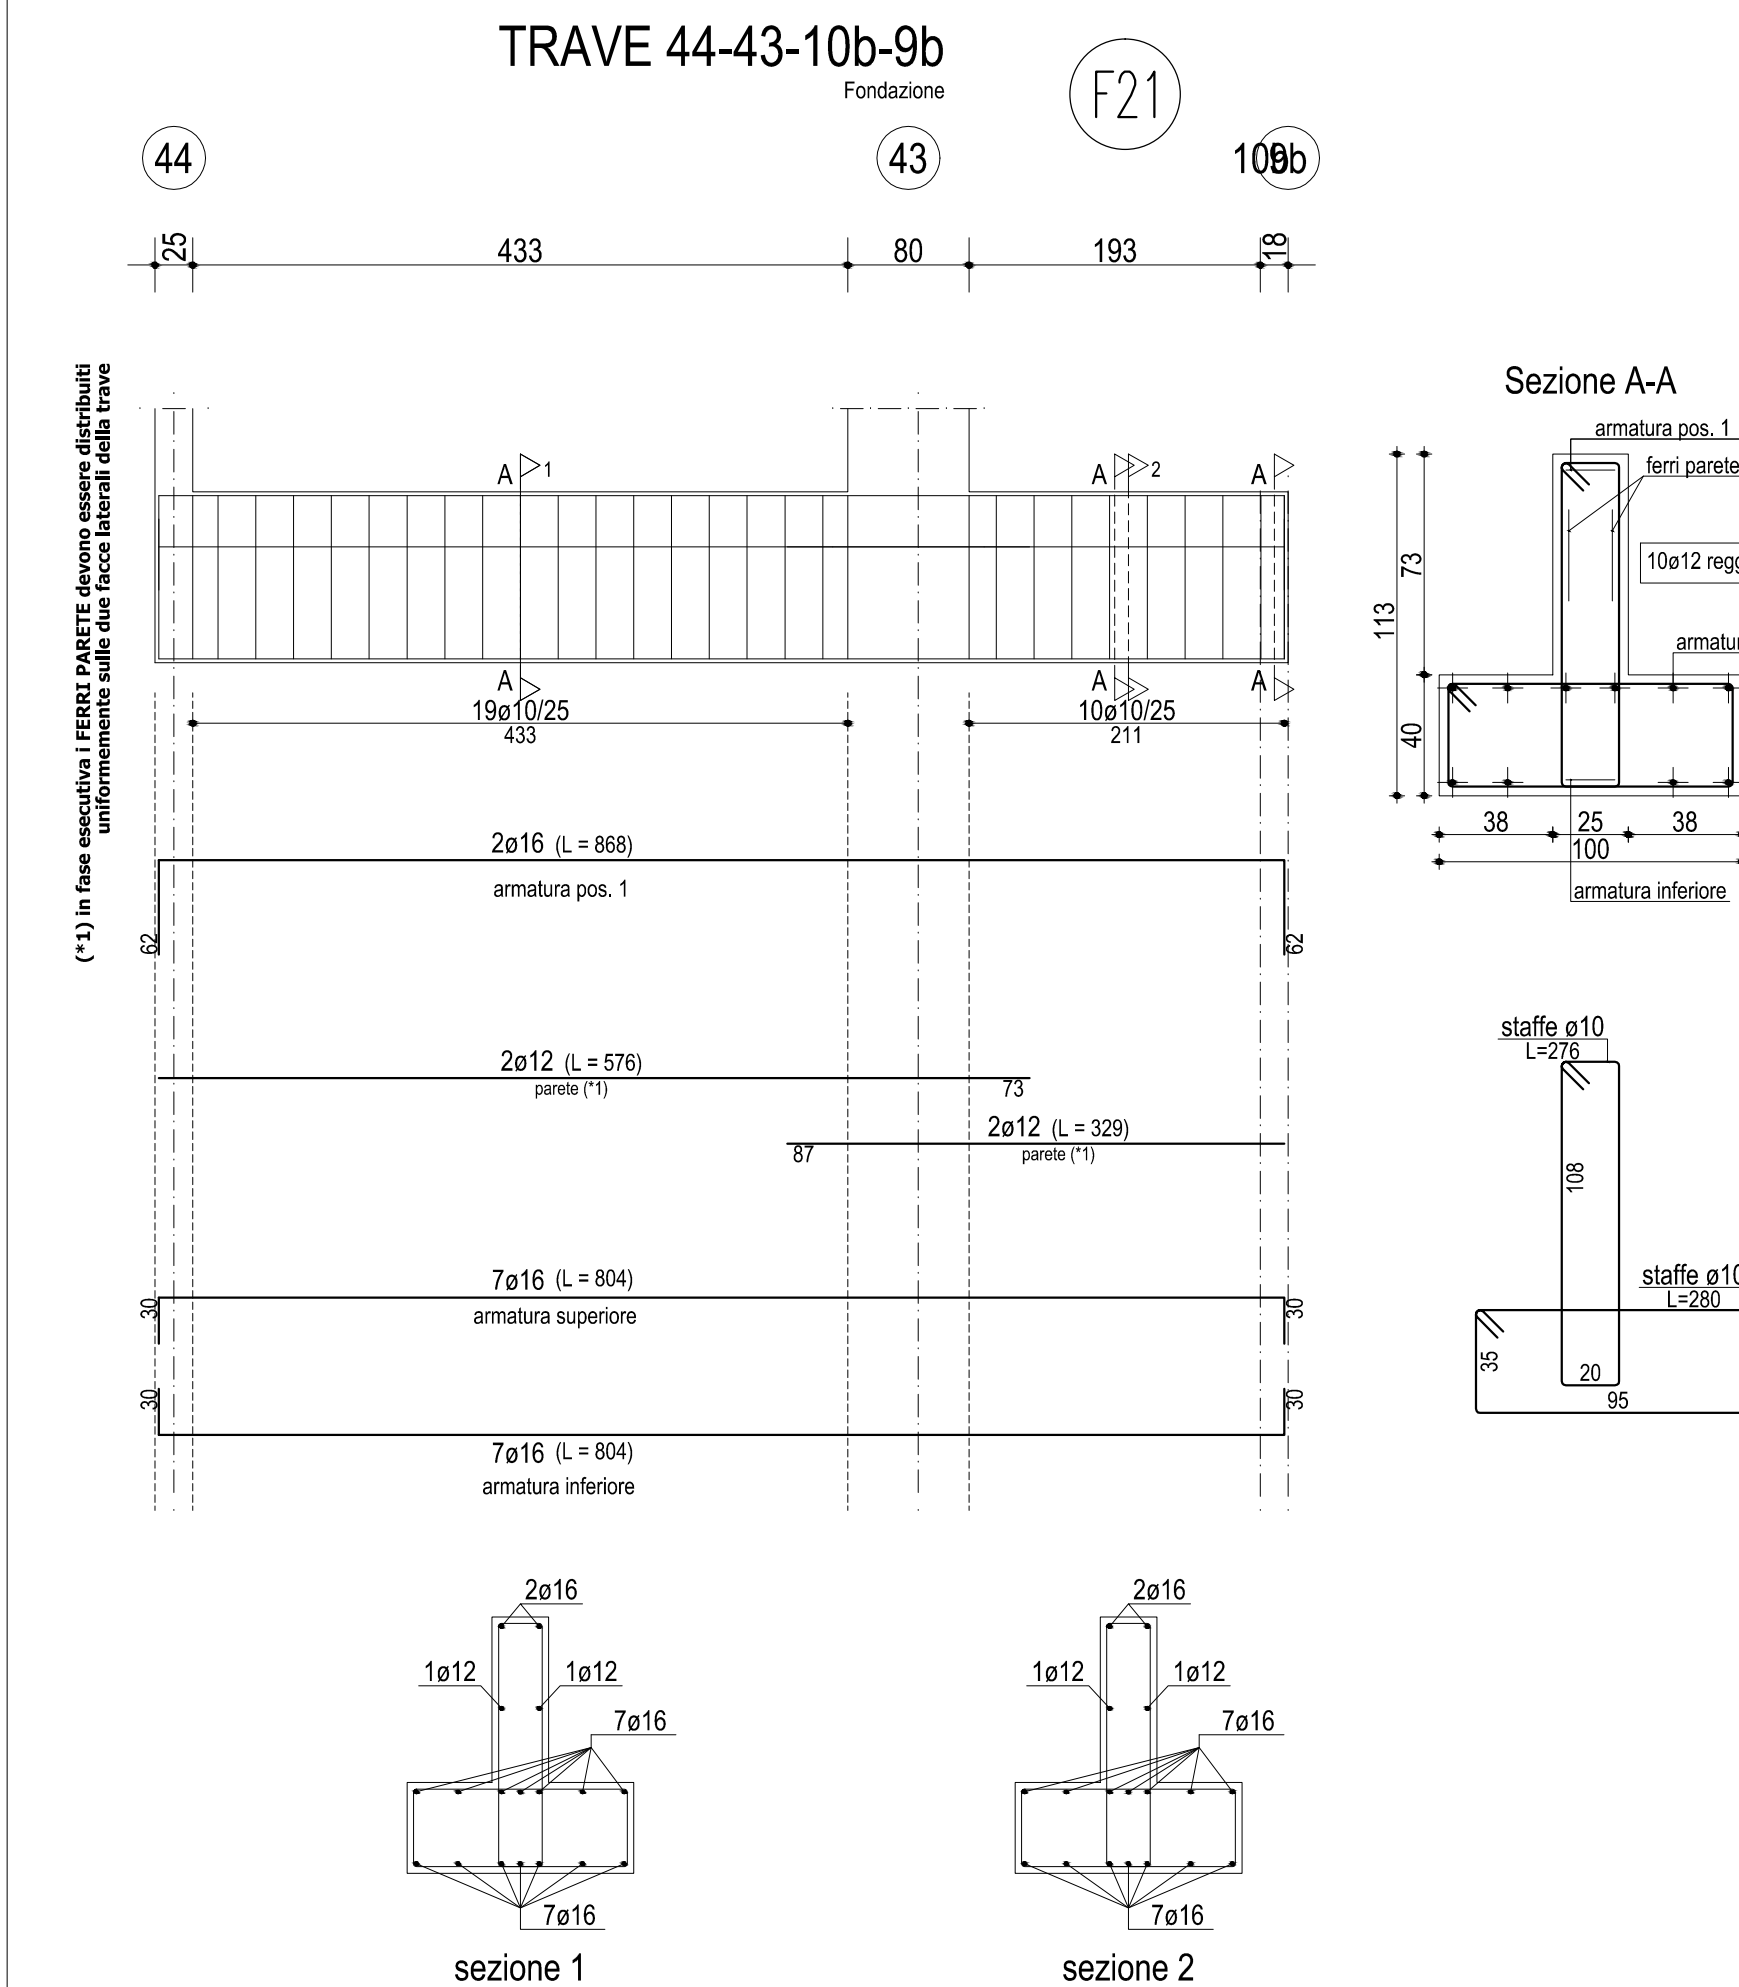
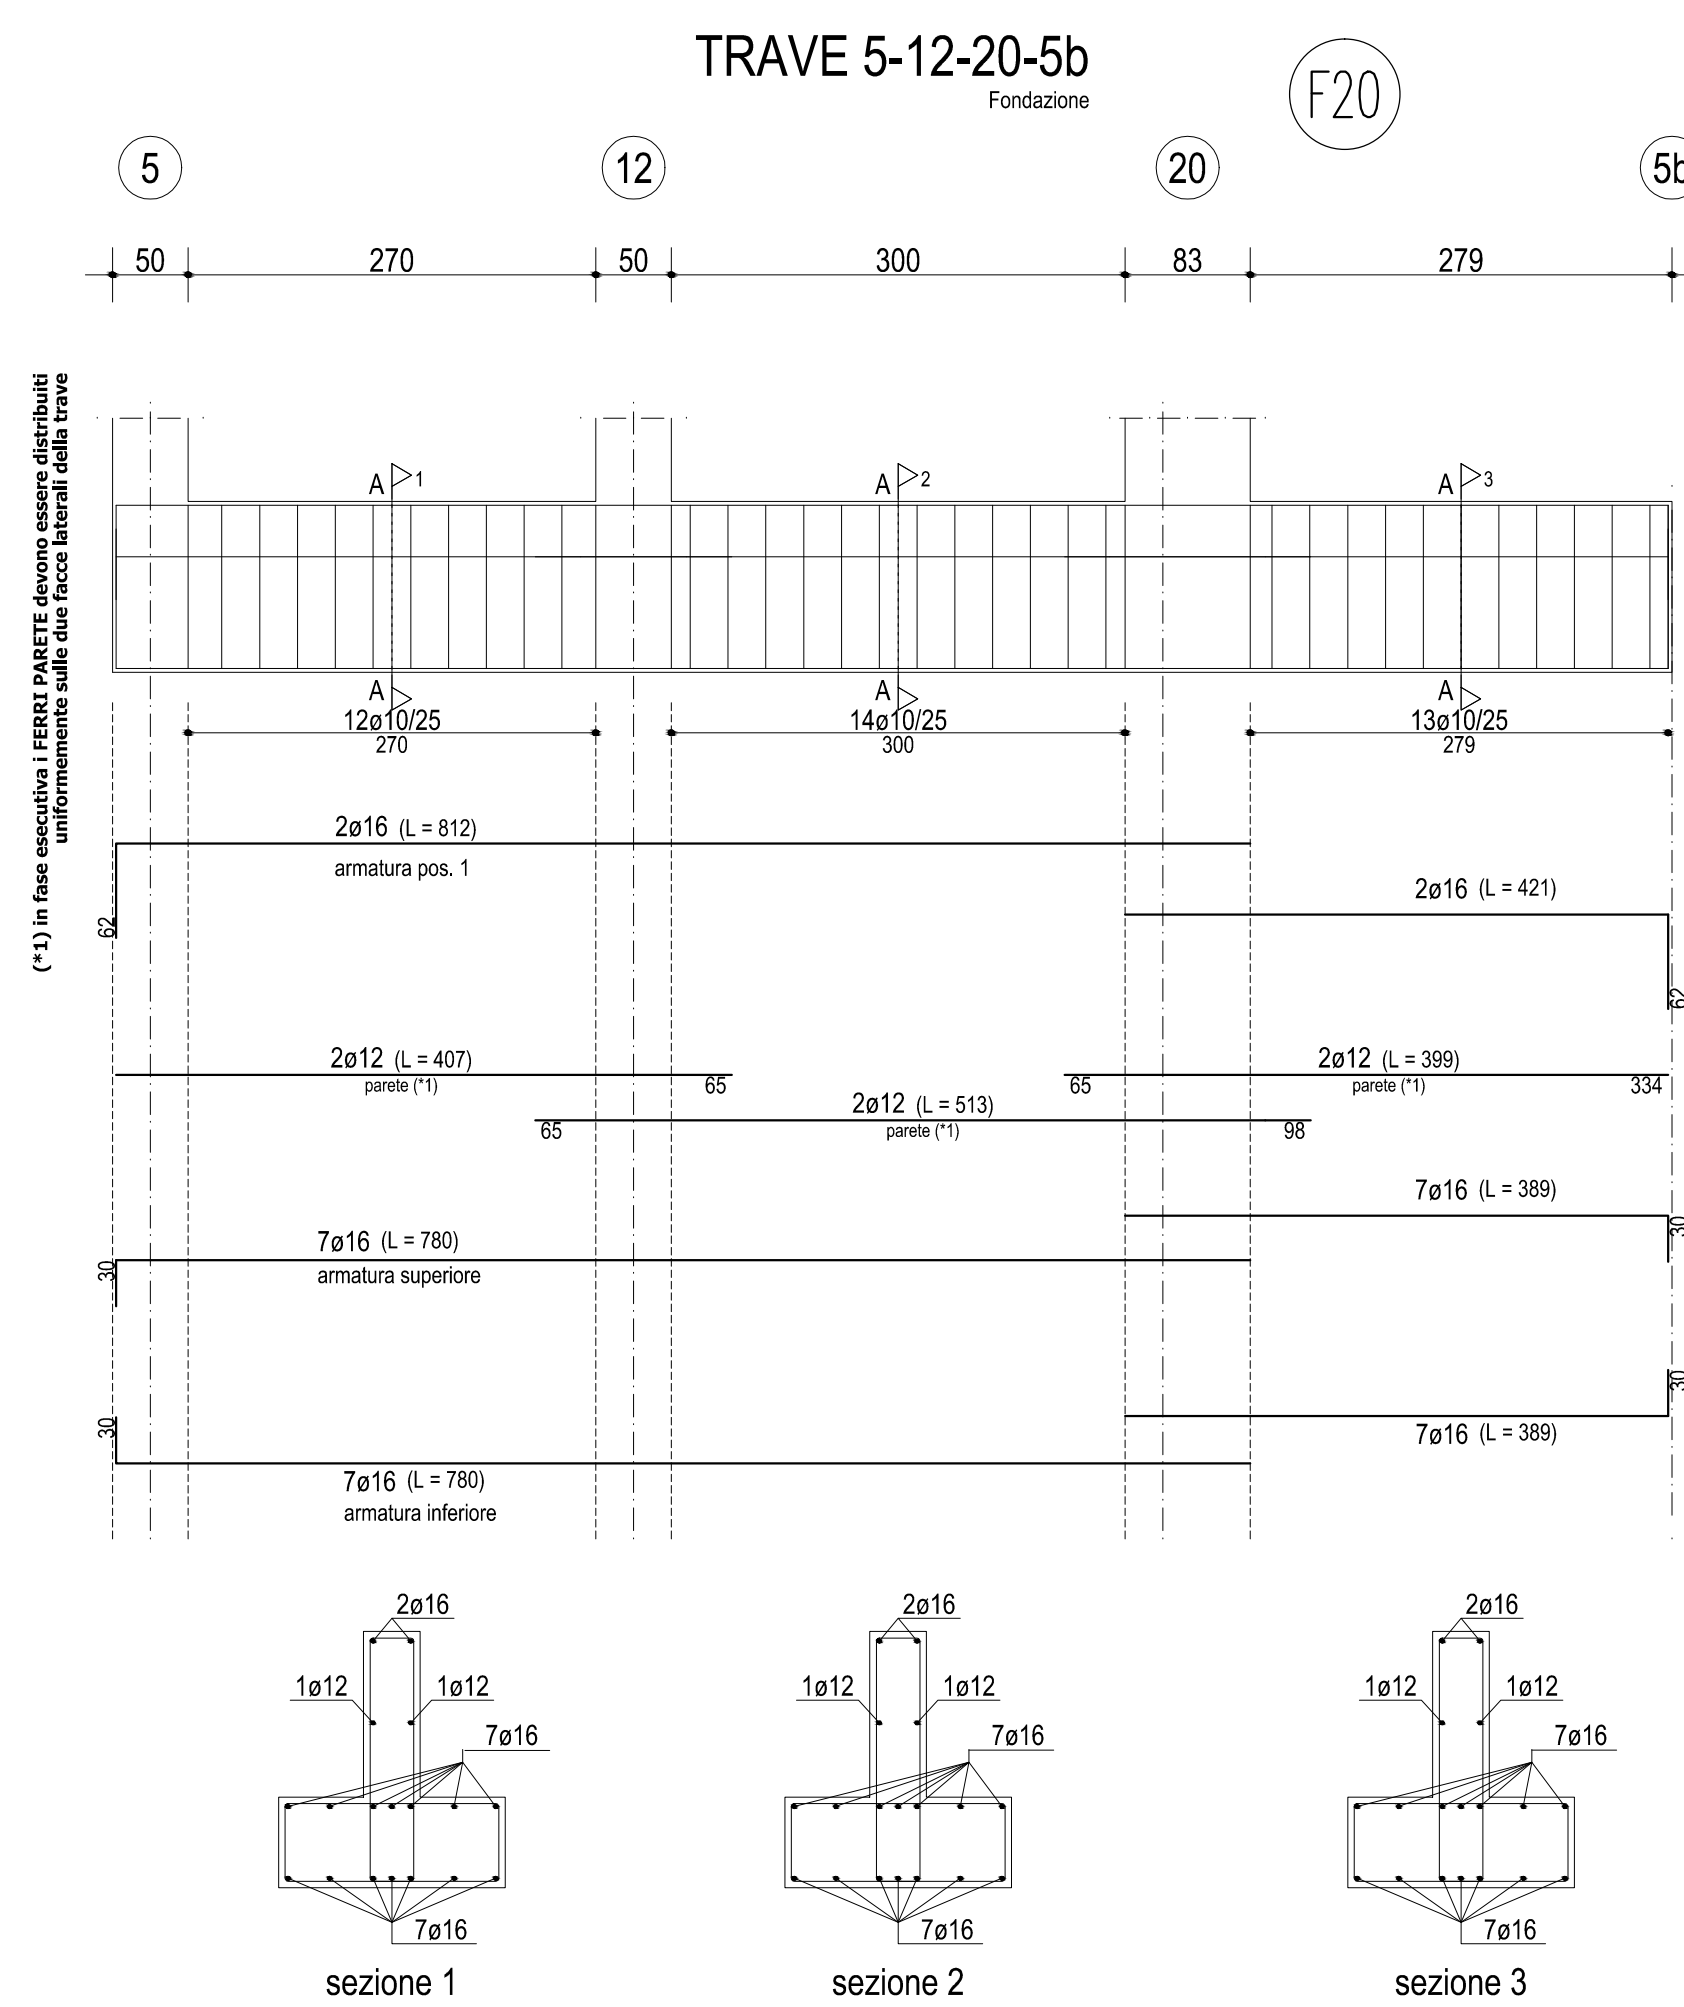
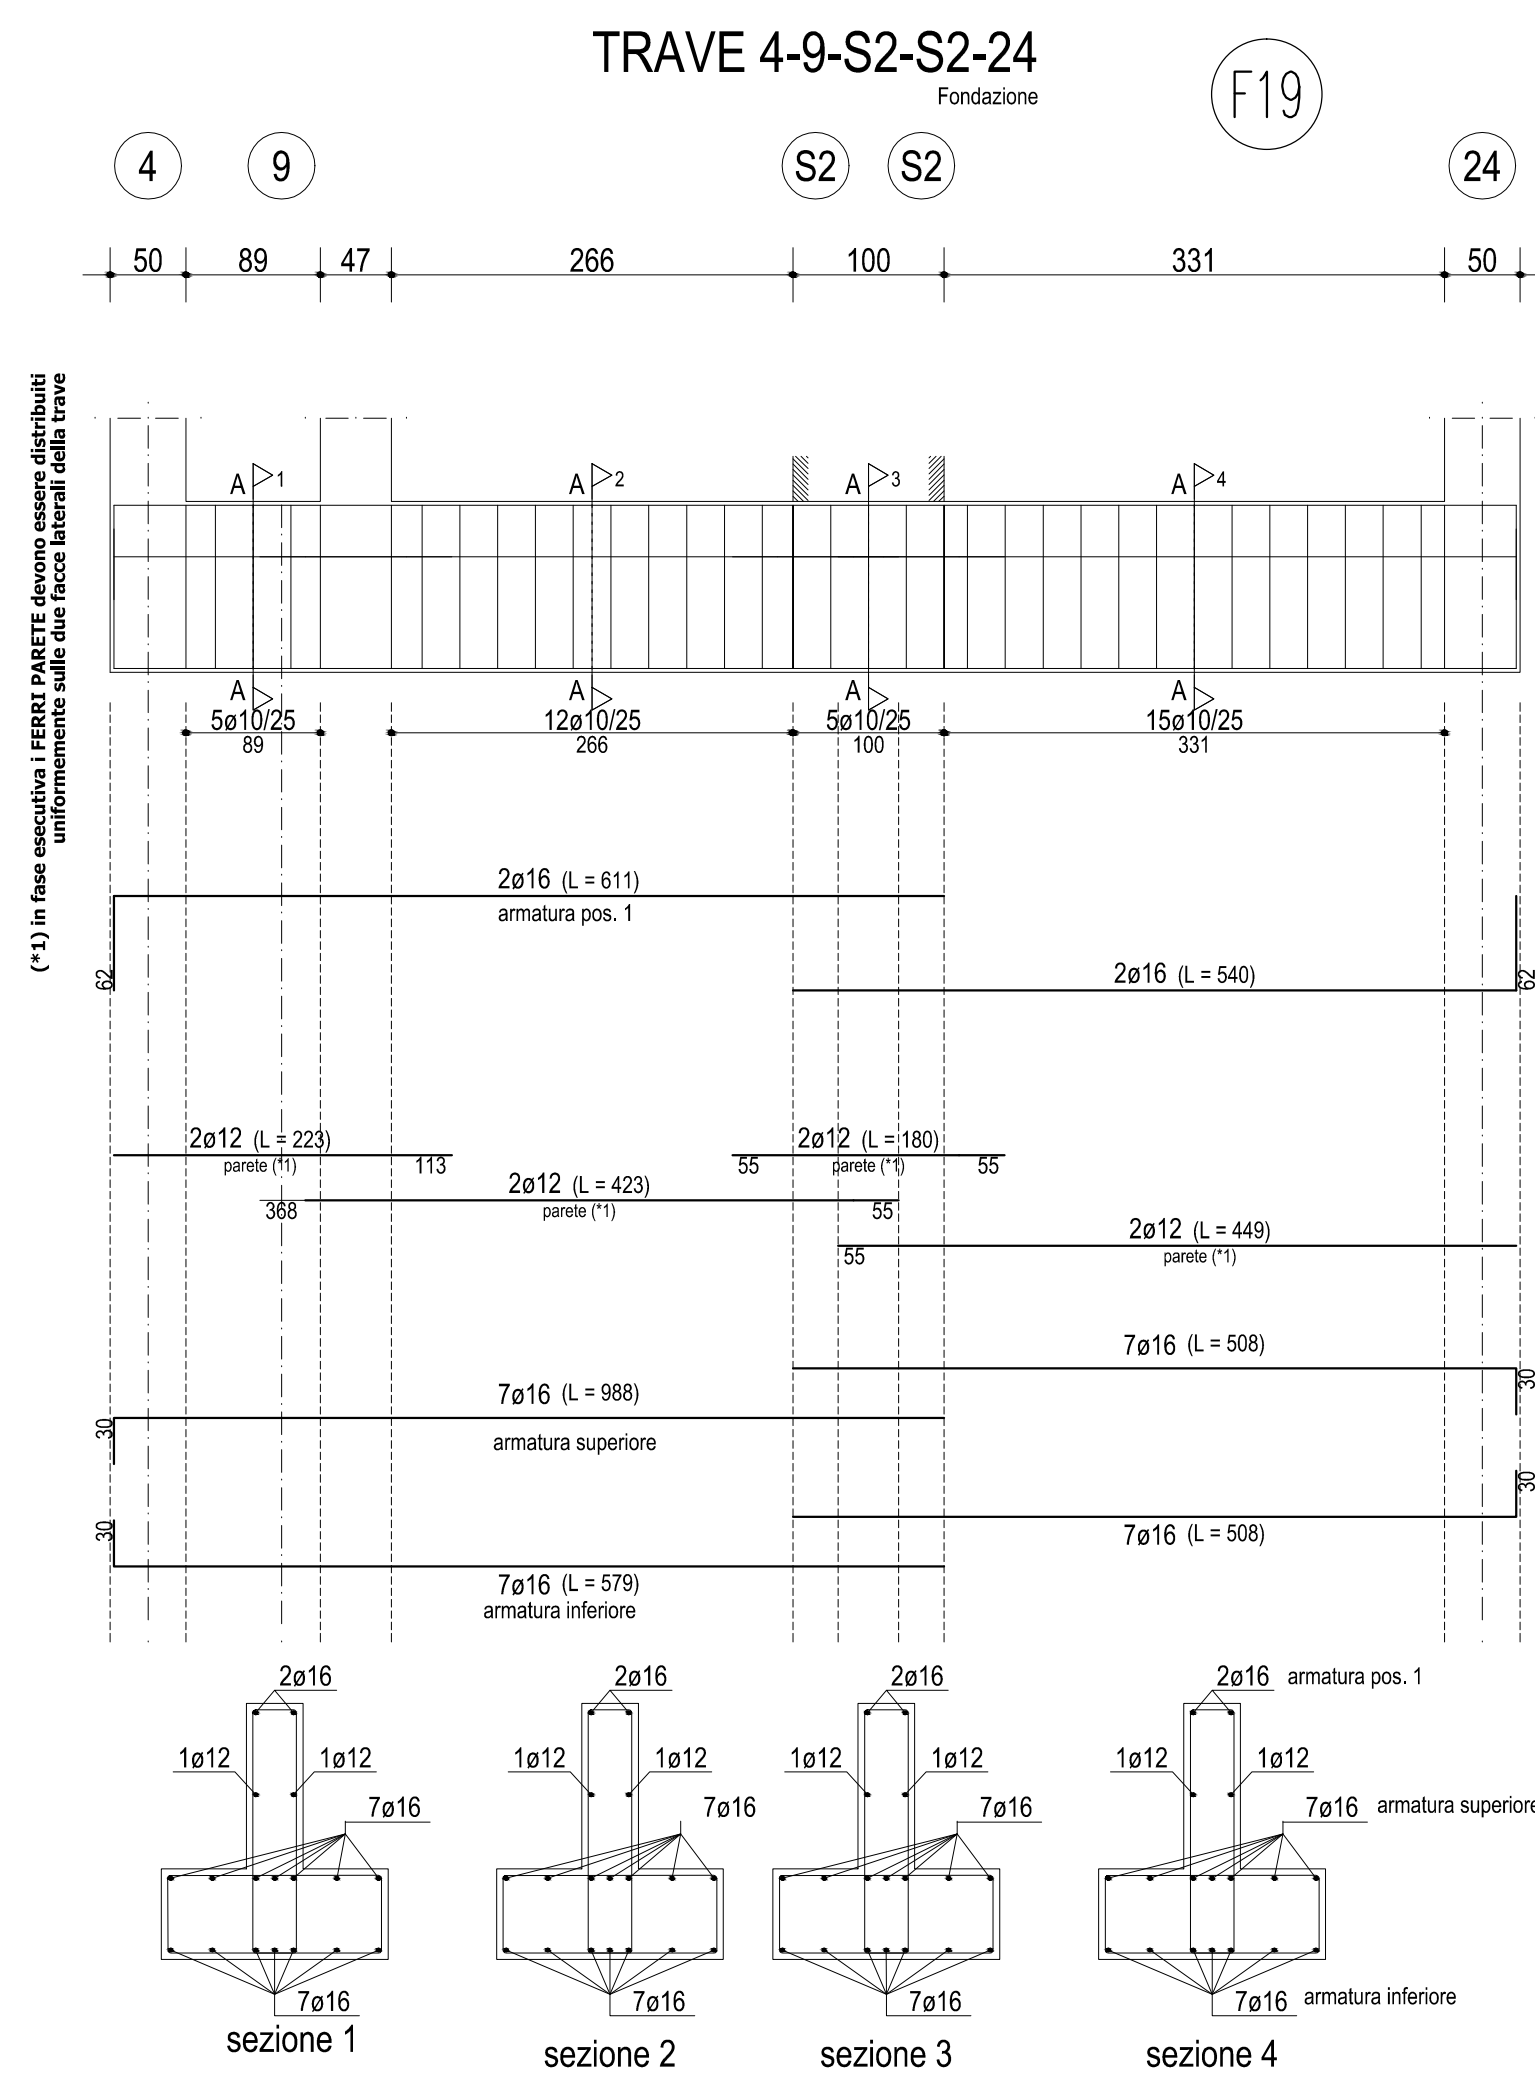
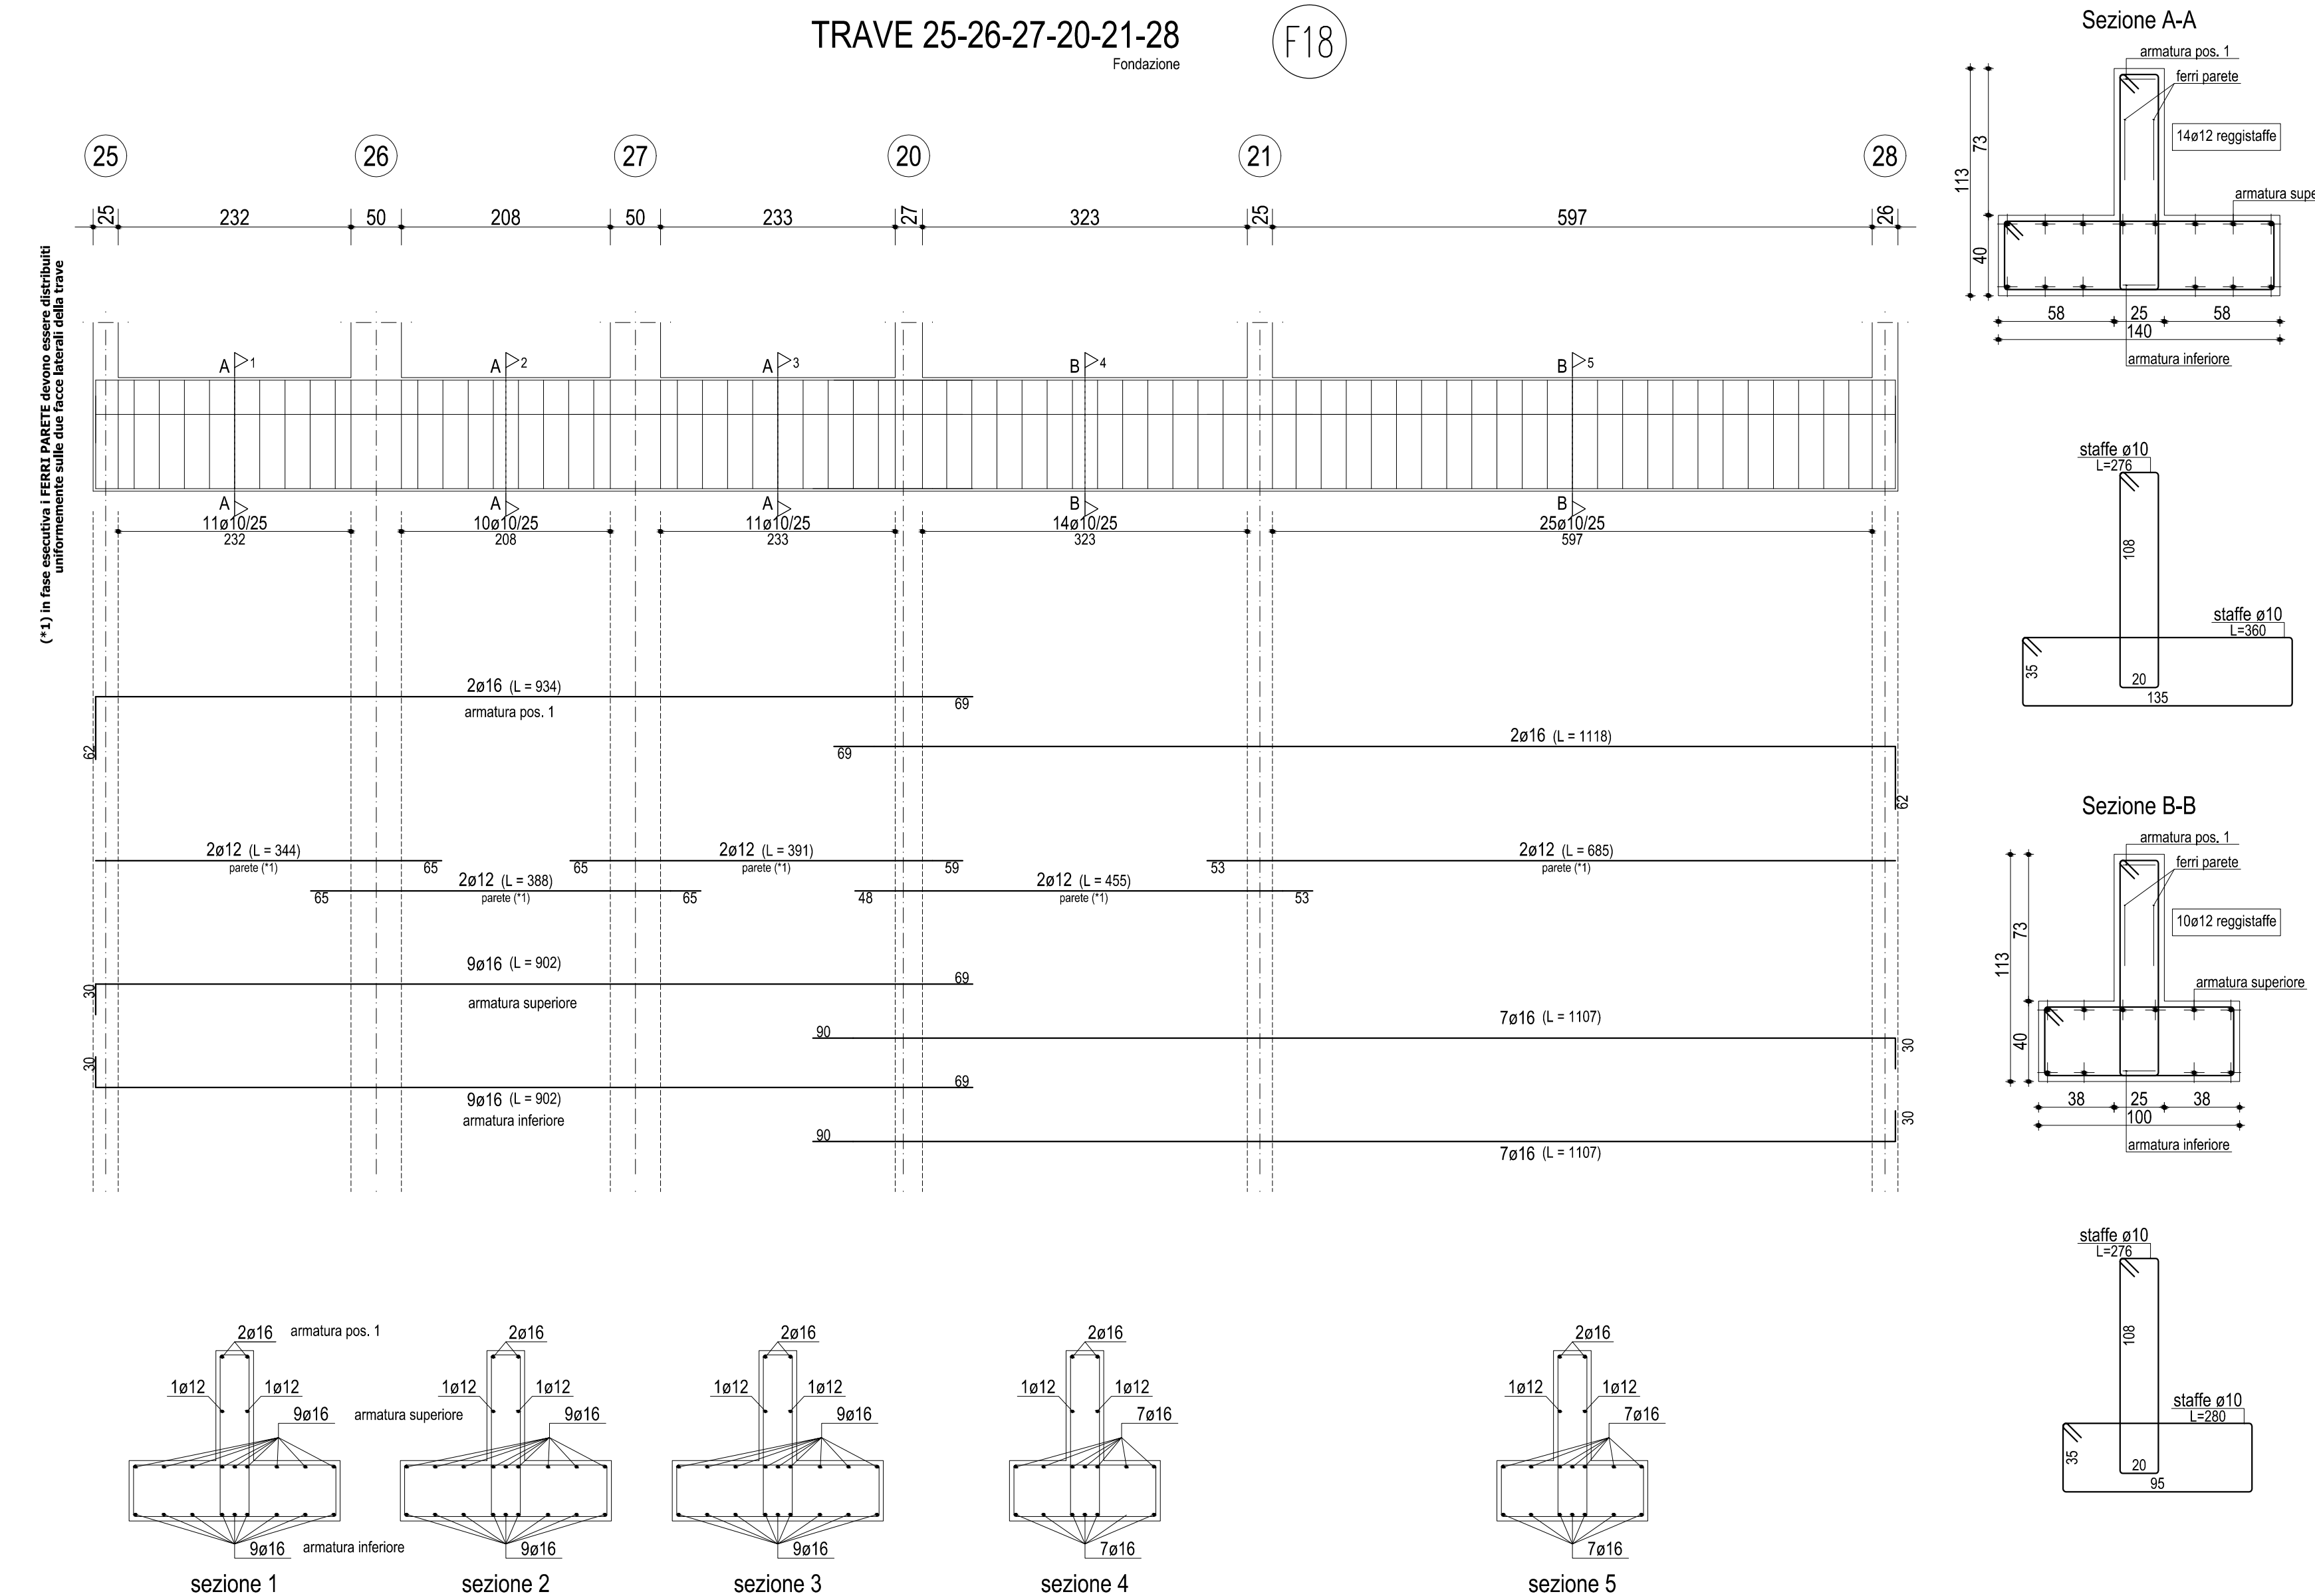


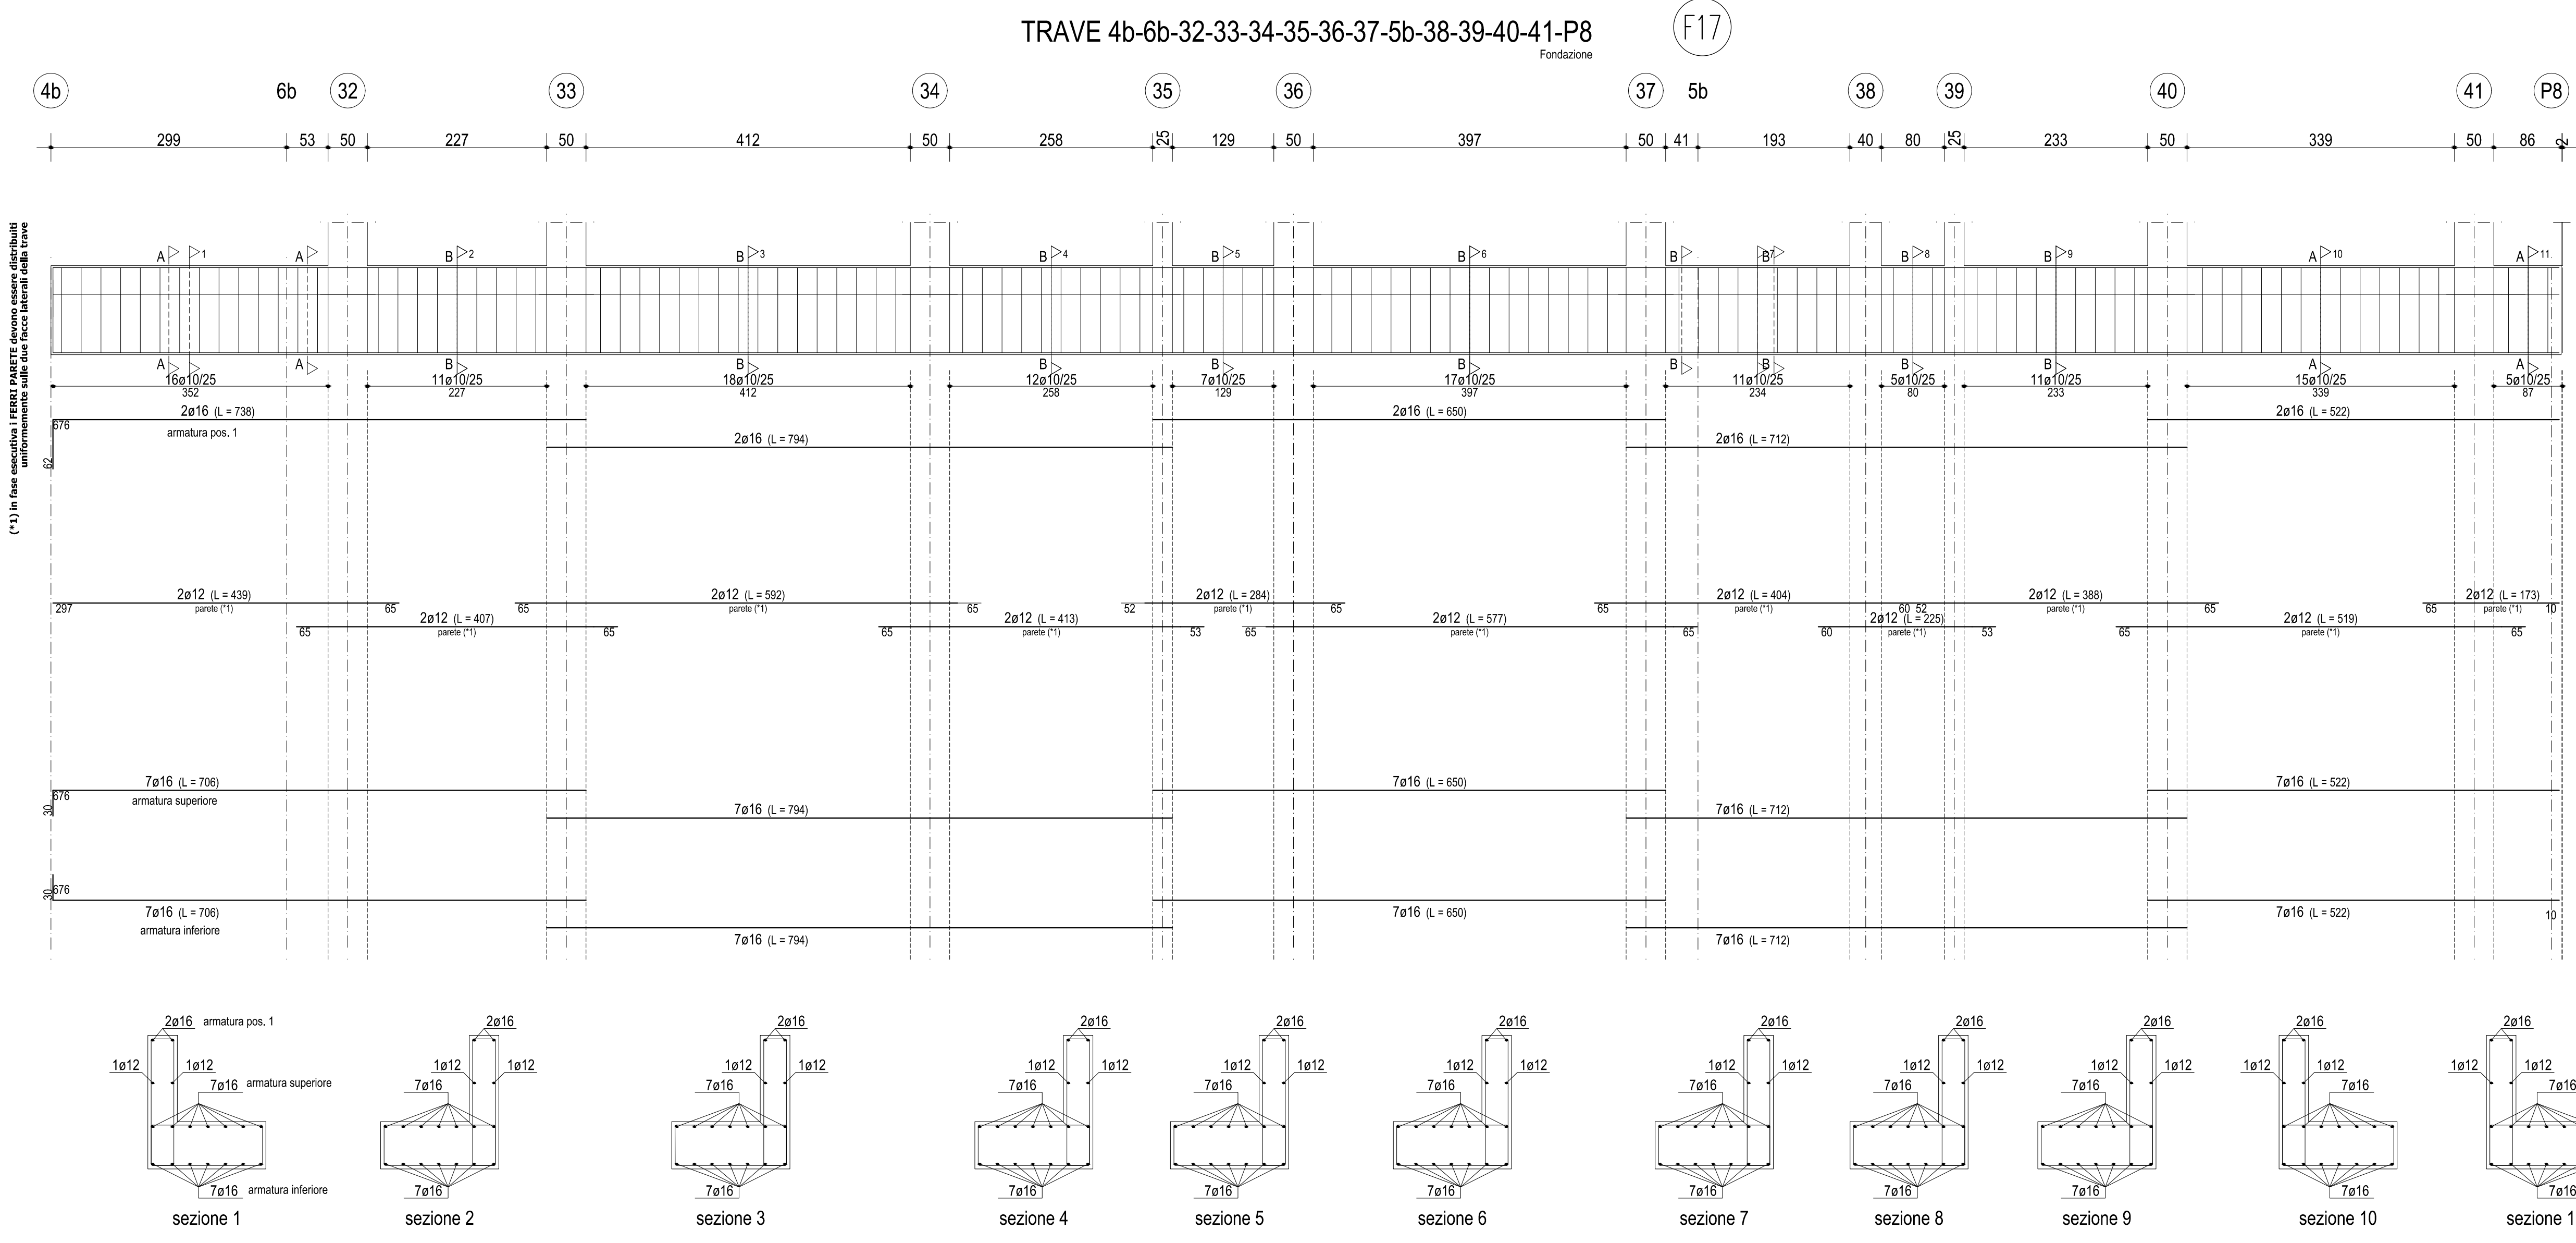

Avvisare la D.L. almeno 2 giorni prima dell'esecuzione dei getti.
Verificare in cantiere misure, posizione fori e lunghezza ferri; predisporre opportune opere provvisorie a cura dell'impresa.
Tensione ammissibile terreno 0.50 daN/cm²

strutture	classi di resistenza (N/mm ²)	classi del cemento (N/mm ²)	classi di esposizione (N/mm ²)	classi di consistenza	max inerti (mm)
fondazioni	C25/30	32.5	XC2	S4	25 mm
pilastri e pareti	C28/35	32.5	XC1	S4	20 mm
travi e solette	C28/35	32.5	XC1	S4	16 mm
balconi e gronde	C28/35	32.5	XC1	S4	16 mm
strutture getto a vista	C32/40	32.5-42.5	XC4	S4	16 mm

classi di esposizione ambientale
 classe max A/C dosaggio min. (kg/m³)
 classe min. (N/mm²)
 classe max A/C dosaggio min. (kg/m³)
 classe min. (N/mm²)

acciai da cemento armato normale
☐ B450A ☒ B450C (FeB44k) ☐ S 235 ☐ S 275 ☐ S 355 ☐ S 420

acciai laminati
☐ S 235 ☐ S 275 ☐ S 355 ☐ S 420

Il Progettista e Direttore dei Lavori

STUDIO TECNICO ING. GIAMPIETRO LODETTI BERGAMO - VIA DON L. PALAZZOLO, 67 TEL. 035-238179 FAX 035-281058 E-mail: studio.loddetti@tin.it		PROGETTO REALIZZAZIONE DI UNA NUOVA PALESTRA NELL'AREA DEL CENTRO "LA PROPOSTA" DI VIA SAN MARCO (LOCALITÀ BROLO) Committente AMMINISTRAZIONE COMUNALE Comune di Ponte S. Pietro (BG)	
OGGETTO CARPENTERIA FONDAZIONI		SCALA DATA AGGIORNAMENTI TAVOLA ZONA SISMICA	
1:50/1:20 MARZO 2018		6 3	