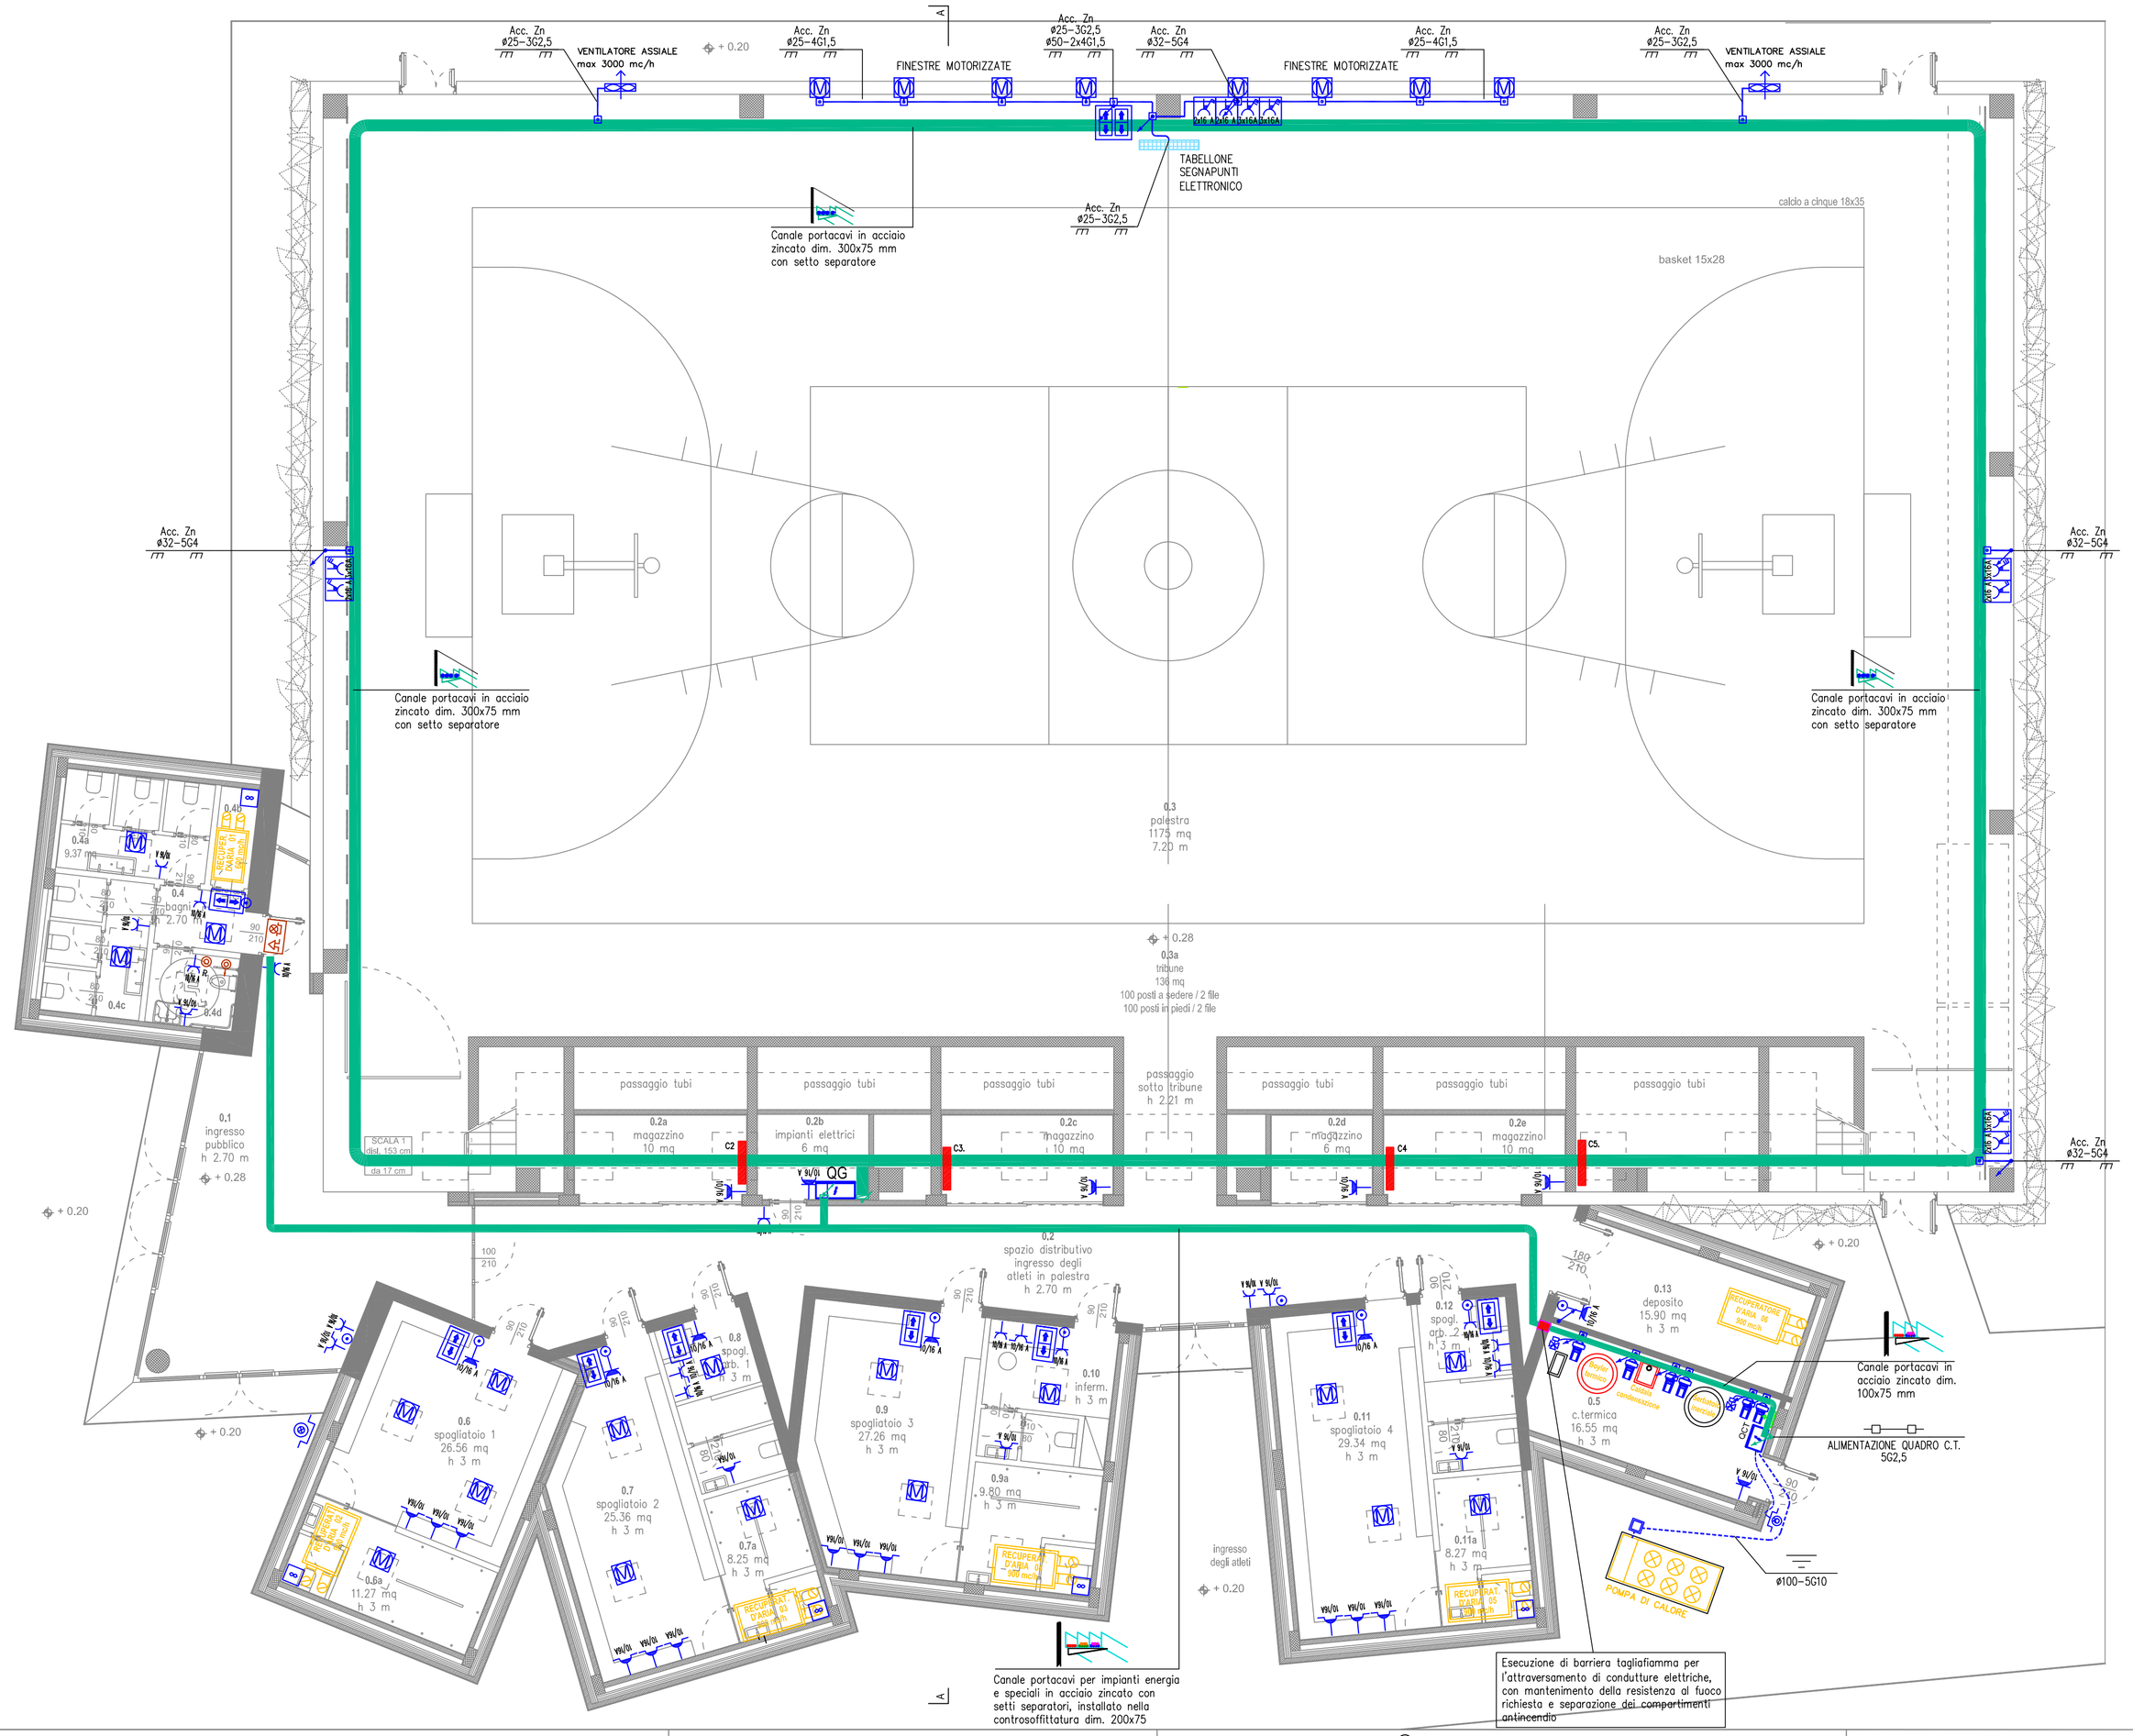

LEGENDA SIMBOLI

Simbolo	Descrizione
	Quadro elettrico (Vedi tavola "Schemi quadri elettrici")
	Conduttura discendente/passante/ascendente
	Cassetta di derivazione installata a vista / incassata a perete
	Pulsante di emergenza con accesso protetto (con coperchio di vetro ecc.)
	Elettropompa
	Presa interbloccata 3F+T 400 V
	Presa interbloccata F+N+T 230 V
	Motore elettrico
	Presa schuko 2P+T protetta IP44
	Presa 2P+T protetta IP44
	Presa schuko 2P+T
	Presa 2P+T
	Pozzetto ispezionabile
	Ventilatori assiali
	Estrattore d'aria
	Pulsantiera
	Valvola a tre vie motorizzata
	Valvola motorizzata di intercettazione combustible
	Cillettore impianto riscaldamento
	Collettore di terra / Collegamento equipotenziale
	Pulsante a tirante per chiamata / pulsante di reset chiamata
	Pannello ottico acustico allarme disabili
	Pannello segnapunti elettronico
	Canale porta-cavi asolato in ac-zn dimensioni 300x75 mm
	Canale portacavi chiuso a parete con setti separatori installato nella controsoffitatura dim. 200x75 mm
	Conduttura in tubo protettivo a vista
	Conduttura in canale porta cavi in acciaio zincato

PROGETTO ESECUTIVO IMPIANTO ELETTRICO

ELABORATO COME RICHIESTO DALLA GUIDA CEI 0-2 FASC. 2459G TABELLA "B" CLASSIFICAZIONE TER-BT

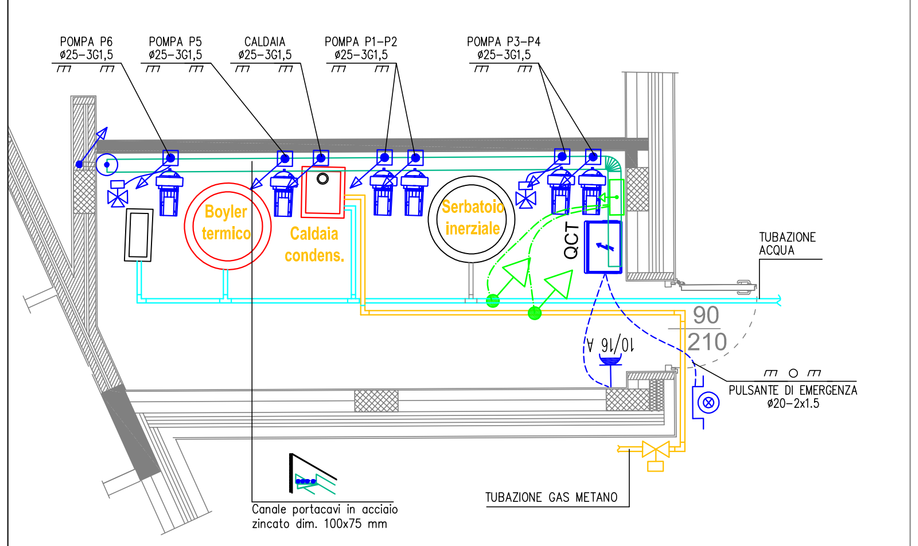

PIANTA CENTRALE TERMICA - scala 1:50

COLLEGAMENTI ALLE UTENZE IN DERIVAZIONE DALLE RISPETTIVE DORSALI:

- PRESE 10/16 A: Ø20/25-2x2,5+1G2,5 FG17/FG16OM16
- PUNTI LUCE: Ø20-2x1,5+1G1,5 FG17/FG16OM16
- PUNTI DI COMANDO: Ø20-2x1,5+1G1,5 FG17/FG16OM16

LE FORMAZIONI DELLE DORSALI DELL' IMPIANTO ENERGIA SONO SPECIFICATE NELLA TAV. SCHEMI QUADRI ELETTRICI E DOVRANNO TENER CONTO DELLA TABELLA A FIANCO

Diametro esterno minimo dei tubi flessibili sottotraccia

Conduttore unipolare FS17	Sezione				
n°	1,5	2,5	4	6	10
2	16	20	20	25	32
3	16	20	25	32	32
4	20	20	25	32	32
5	20	25	25	32	40
6	20	25	32	32	40
7	20	25	32	32	40
8	25	32	32	40	50
9	25	32	32	50	50

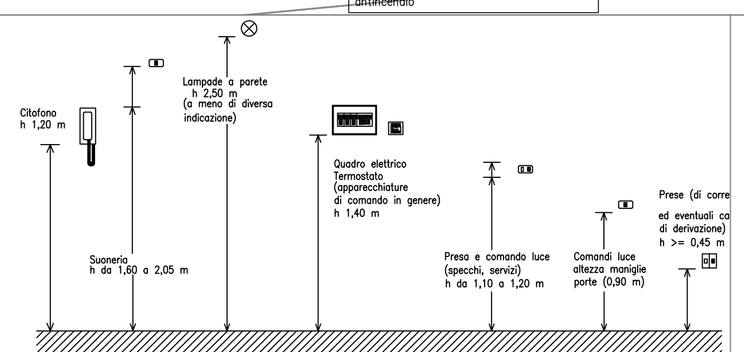

QUOTE DI INSTALLAZIONE DELLE APPARECCHIATURE ELETTRICHE

NOTA: per l'installazione d'apparecchiature specialistiche (attuatori di allarme incendio, antintrusione, diffusione sonora e video) vedasi particolari tipici di installazione forniti dalla casa costruttrice delle apparecchiature)

DISPOSIZIONE DELLE APPARECCHIATURE PER L'UTENZA AMPLIATA

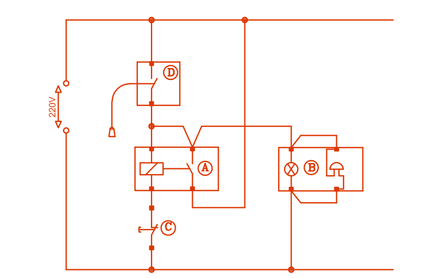

SCATOLA INCASSO 3 POSTI H.230[cm]

- (A) RELE' STATICO BISTABILE
- (B) PANNELLO SEGNALAZIONI OTTICO-ACUSTICA FUORI PORTA

SCATOLA INCASSO 3 POSTI H.90[cm]

- (C) PULSANTE PER TACITAZIONE ALLARME

SCATOLA INCASSO 3 POSTI H.230[cm]

- (D) PULSANTE A TIRANTE

TIPICO COLLEGAMENTO IMPIANTO CHIAMATA BAGNO DISABILI

COLLEGIO DEI PERITI INDUSTRIALI — PER. IND. MAGRI GIANLUIGI — N. Iscr. Albo 1181 — BERGAMO

TIMBRO E FIRMA DEL PROGETTISTA

Rev.	Data	Descrizione	Eseguito	Verificato	Approvato
0	Marzo 18	PRIMA EMISSIONE	G.N.	G. L.	G. M.

STUDIO PROGETTI ELETTRICI
di Per. Ind. Magri & Associati
24060 Chiuduno (Bg) – Via Trieste, 19
Tel. 035/839150 – Fax 035/4496605
E-mail info@mirovideo.net

Committente

AMMINISTRAZIONE COMUNALE
COMUNE DI PONTE SAN PIETRO
PROVINCIA DI BERGAMO

Oggetto

PROGETTO PER LA REALIZZAZIONE DI NUOVA PALESTRA NELL'AREA DEL CENTRO "LA PROPOSTA" DI VIA SAN MARCO (LOCALITA' BRIOLO)

Titolo

PIANTA PIANO TERRA
DISTRIBUZIONE IMPIANTI DI F.M.

A termini di legge questo documento è di proprietà di "STUDIO PROGETTI ELETTRICI" e non può essere copiato, riprodotto, ceduto o comunque divulgato in qualunque modo a terzi senza autorizzazione scritta.

Scala	Disegno	Tipo	Foglio n.
1:100/50	01118-E-110	P	Segue fg.
F.to A1 (UNI 936)			Tot. fogli