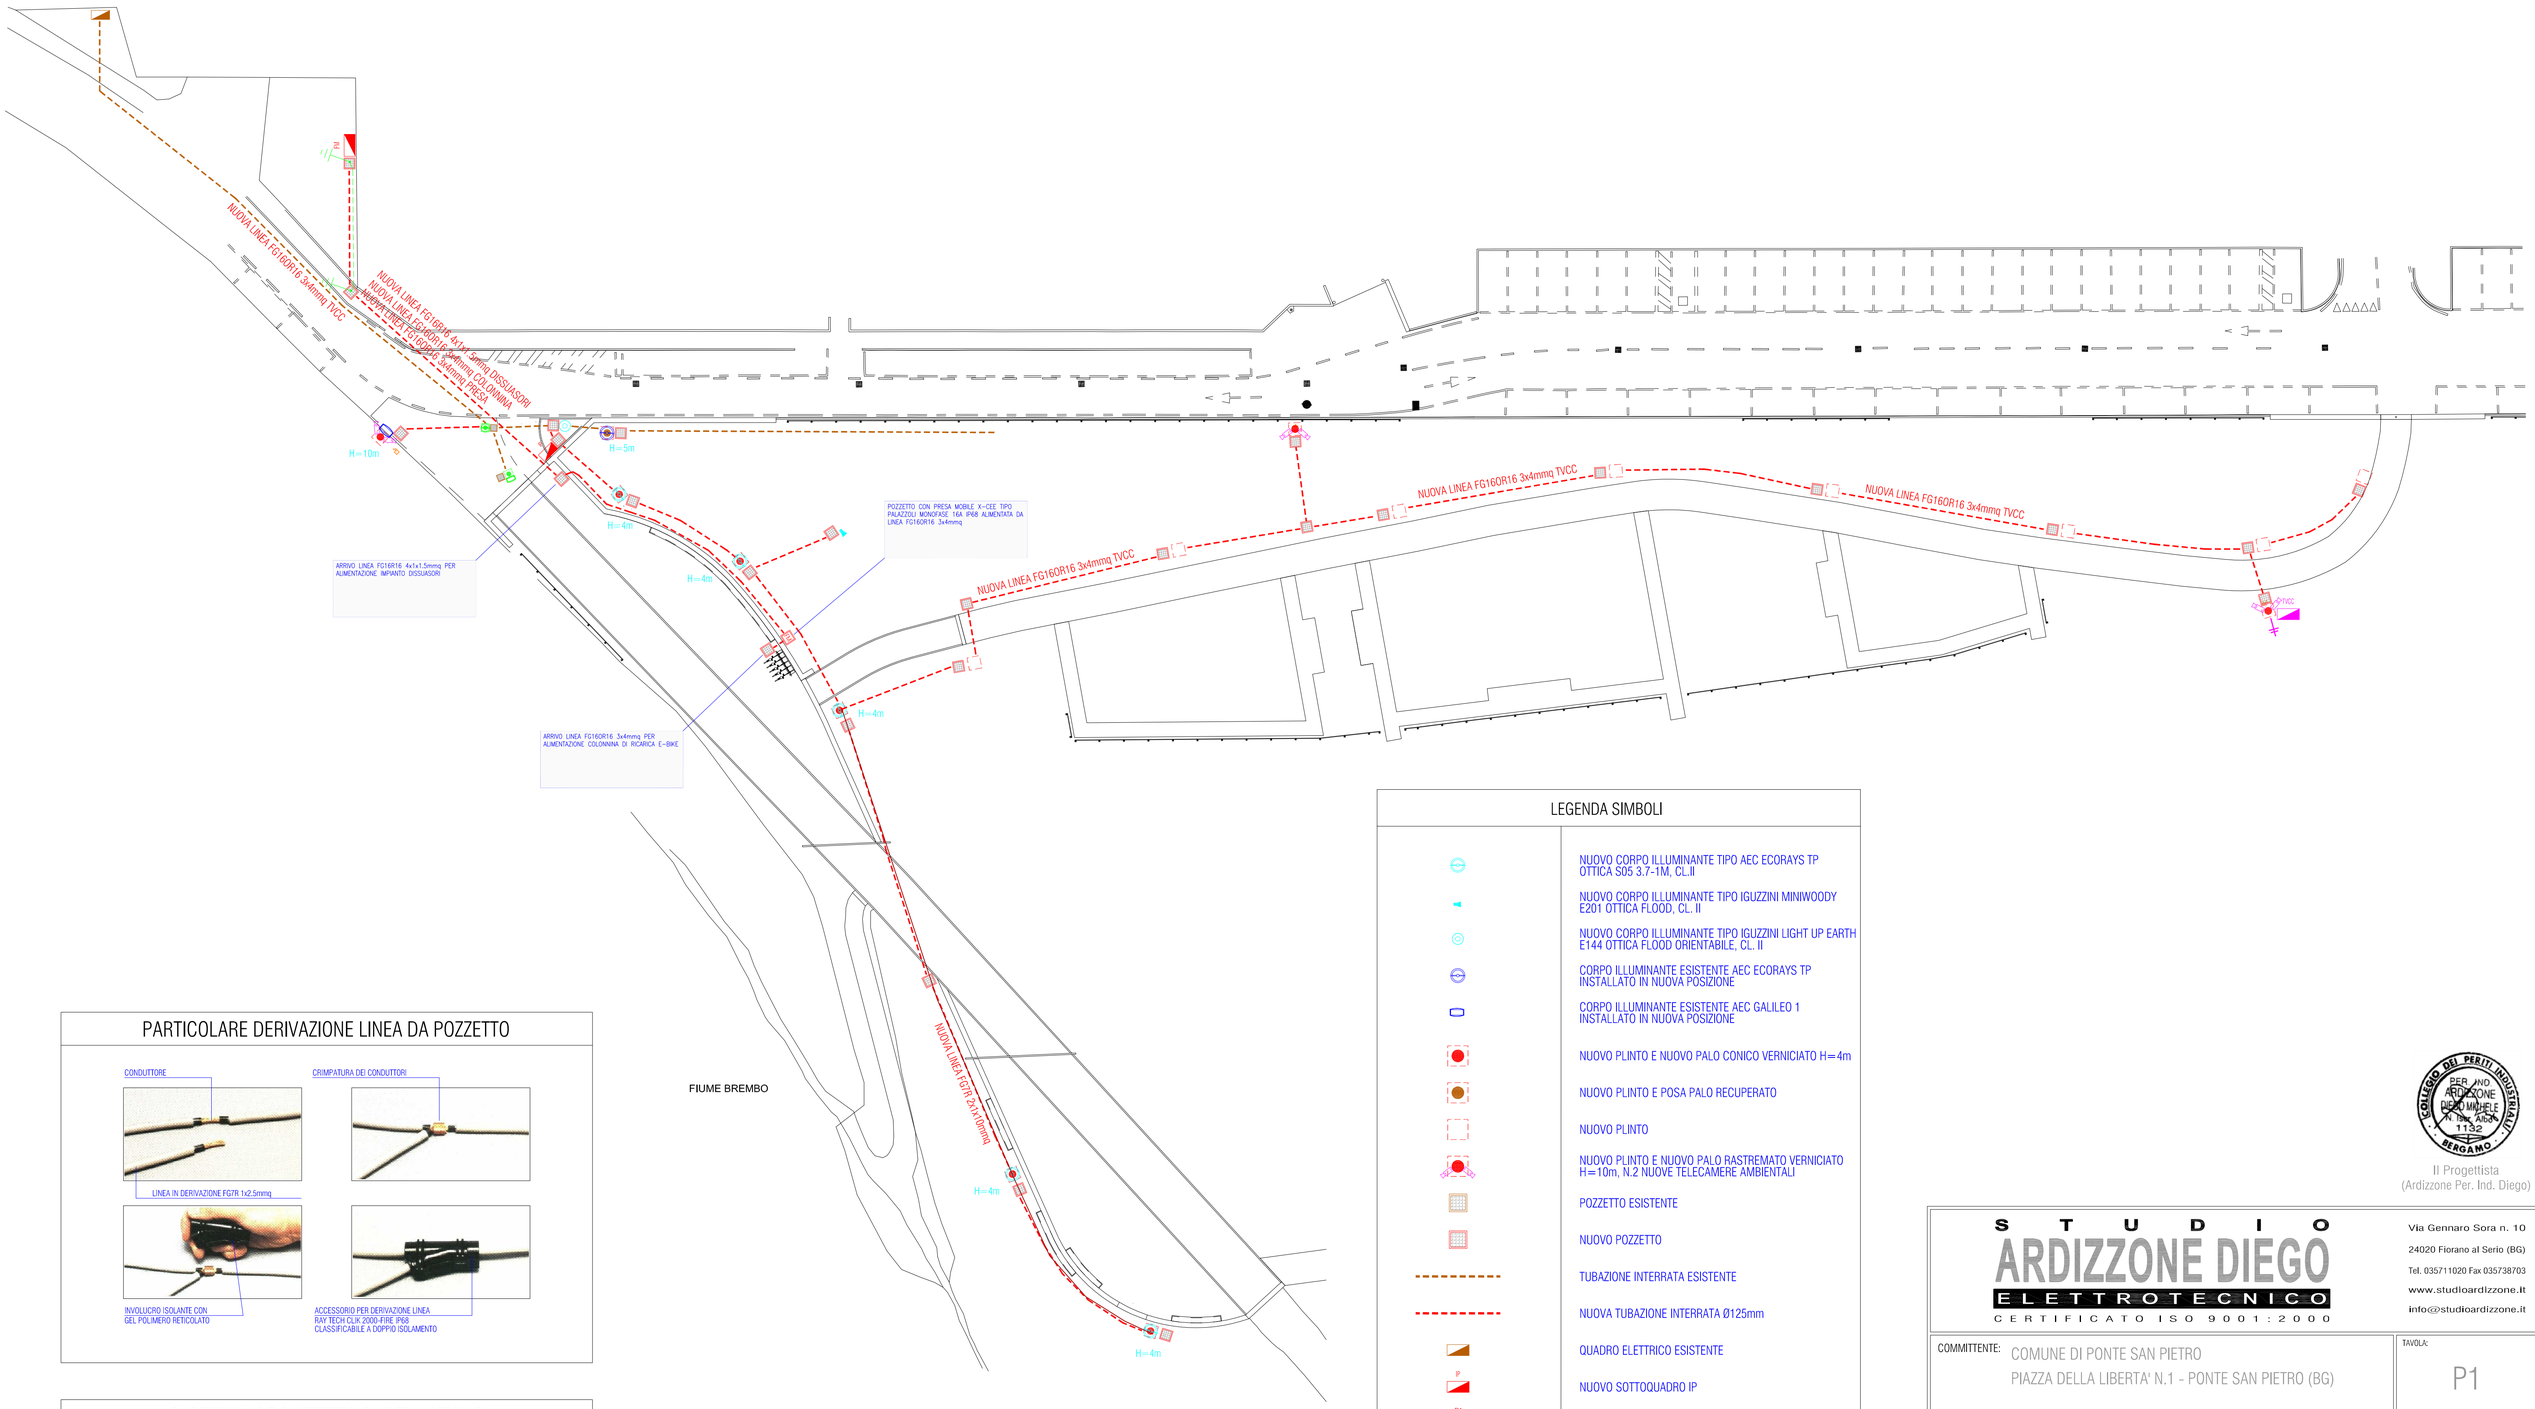

PARTICOLARE DERIVAZIONE LINEA DA POZZETTO

PARTICOLARE POZZETTO DI DERIVAZIONE

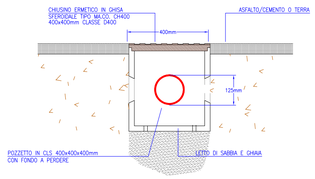

LEGENDA SIMBOLI

	NUOVO CORPO ILLUMINANTE TIPO AEC ECORAYS TP OTTICA S05 3.7-1M, CL.II
	NUOVO CORPO ILLUMINANTE TIPO IGUZZINI MINIWOODY E201 OTTICA FLOOD, CL. II
	NUOVO CORPO ILLUMINANTE TIPO IGUZZINI LIGHT UP EARTH E144 OTTICA FLOOD ORIENTABILE, CL. II
	CORPO ILLUMINANTE ESISTENTE AEC ECORAYS TP INSTALLATO IN NUOVA POSIZIONE
	CORPO ILLUMINANTE ESISTENTE AEC GALILEO 1 INSTALLATO IN NUOVA POSIZIONE
	NUOVO PLINTO E NUOVO PALO CONICO VERNICIATO H=4m
	NUOVO PLINTO E POSA PALO RECUPERATO
	NUOVO PLINTO
	NUOVO PLINTO E NUOVO PALO RASTREMATO VERNICIATO H=10m, N.2 NUOVE TELECAMERE AMBIENTALI
	POZZETTO ESISTENTE
	NUOVO POZZETTO
	TUBAZIONE INTERRATA ESISTENTE
	NUOVA TUBAZIONE INTERRATA Ø125mm
	QUADRO ELETTRICO ESISTENTE
IP	NUOVO SOTTOQUADRO IP
RM	NUOVO QUADRO COLONNINA , PRESA E DISSUASORI
TVCC	NUOVO QUADRO ELETTRICO APPARECCHIATURE TVCC
	NUOVA ANTENNA E TRASMETTIRORE
	DISPERSORE IMPIANTO DI TERRA A PICCHETTO
	NUOVA CORDA DI RAME NUDO 1x35 mmq
	PUNTI LUCE DA SPOSTARE IN NUOVA POSIZIONE

COLLEGIO DEI PERITI INDUSTRIALI BERGAMO
PER. IND. ARDIZZONE DIEGO MICHELE N. Tess. Arch. 1132

Il Progettista
(Ardizzone Per. Ind. Diego)

S T U D I O
ARDIZZONE DIEGO
ELETTROTECNICO
CERTIFICATO ISO 9001:2000

Via Gennaro Sora n. 10
24020 Fiorano al Serio (BG)
Tel. 035711020 Fax 035738703
www.studioardizzone.it
info@studioardizzone.it

COMMITTENTE: COMUNE DI PONTE SAN PIETRO
PIAZZA DELLA LIBERTA' N.1 - PONTE SAN PIETRO (BG)

TAVOLA: P1

PROGETTO: NUOVO IMPIANTO DI ILLUMINAZIONE PUBBLICA NEL PARCO AGRICOLO NATURALISTICO RICREATIVO NELL'AREA DENOMINATA ISOLOTTO - 1° LOTTO

DATA: DICEMBRE 2021

SCALA: 1:250

OGGETTO: POSIZIONE E INTERVENTI PUNTI LUCE

DISEGNATO: Cristian Per. Ind. Serturini

COMMESSA: 3500 — RC: MAGRI

REVISIONE	DATA	DESCRIZIONE	DISEGNATO	VERIFICATO
00	12/2021	PROGETTO DEFINITIVO-ESECUTIVO	SERTURINI	ARDIZZONE
01	02/2023	AGGIORNAMENTO ELABORATI	SERTURINI	ARDIZZONE

I PRESENTI DISEGNI HANNO SOLAMENTE VALIDITA' PER GLI IMPIANTI ELETTRICI E NON A FINI ARCHITETTONICI.

Non e' permesso consegnare a terzi o riprodurre questo documento nel utilizzare il contenuto o renderlo comunque noto a terzi senza la nostra autorizzazione esplicita. Ogni infrazione comporta il risarcimento dei danni subiti. E' fatta riserva di tutti i diritti derivati da brevetti o modelli.
Copying of this document, and giving it to others and the use or communication of the contents thereof, are forbidden without express authority. Offenders are liable to the payment of damages. All right are reserved in the event of the grant of a patent or the registration of a utility model or design.