


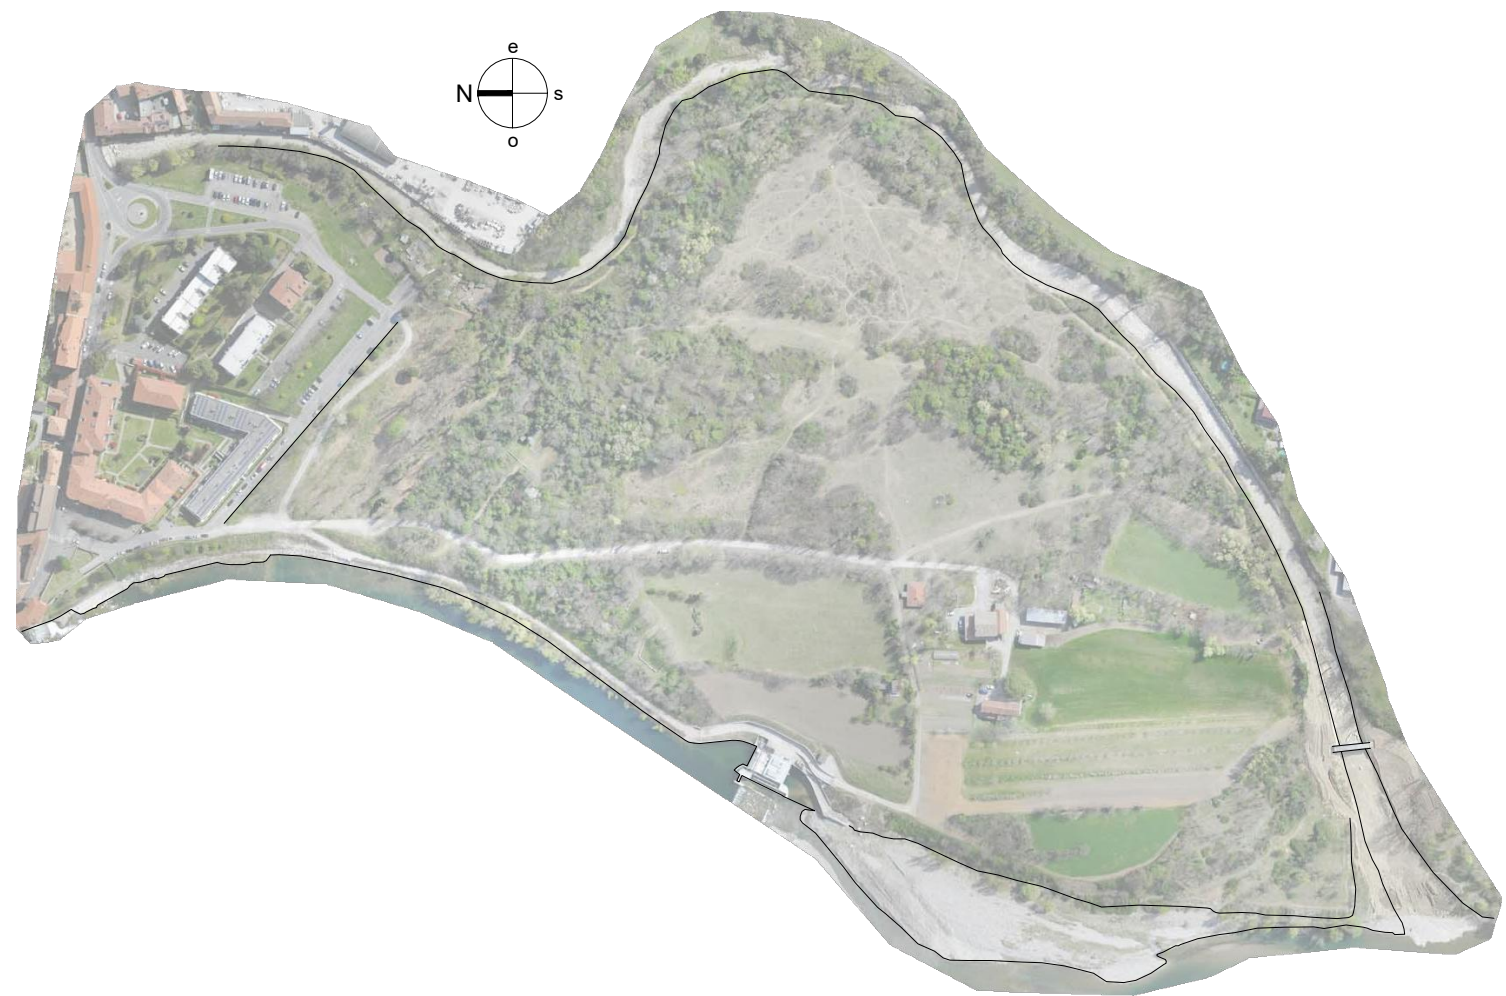

LEGENDA	
SIMBOLO GRAFICO	DESCRIZIONE
	linea elettrica aerea
	perimetrazione dell'area di intervento
	limite fascia A (P.A.I.)
	Vincolo di polizia idraulica (R.D. 25/07/1904 n. 523; D.g.r. 25/01/2022 n. 7/7868) Fascia di rispetto del reticolo idrico principale (10 m)
	sommità dell'argine parallela di 4 mt dall'argine
	perimetro aree a bosco definito dal P.I.F., così come rettificato con decreto dirigenziale n. 2252 del 21/02/2020
	Aree demaniali in concessione al Comune di Ponte San Pietro (Decreto Reg. Lombardia n. 12290 del 17/12/2013)



PARCO AGRICOLO NATURALISTICO RICREATIVO
NELL'AREA DENOMINATA ISOLOTTO
PROGETTO DEFINITIVO

B.01 ANALISI DELLO STATO DI FATTO
Planimetria generale e perimetrazione dell'area di intervento

Data: febbraio 2023	Scala: 1:1000	Codice: PsIS4	Responsabile del Procedimento: Arch. Oliviero Rota Ponte San Pietro (Bg) Piazza Libertà n. 1 tel. 035-6228411, mail: comune@comune.pontesanpietro.bg.it
------------------------	------------------	-------------------------	---

Città di
PONTE SAN PIETRO
Provincia di Bergamo

IL PIANO LOMBARDO
Interventi per la ripresa economica.

Regione Lombardia

Raggruppamento temporaneo di professionisti	
BSIA studio di architettura Bergamo, via Teodoro Frizzoni n. 25 - tel. 035.215895, mail: info@studiobsea.it	capogruppo R.T.P.
Dott. Agr. Mario Carminati Torre Boldone (Bg), via Martinella n. 65 - tel. 035.345768, mail: mario@studio-carminati.it	mandante
Dott. For. Angelo Ghirelli Bergamo, via Martiri di Cefalonia n. 4 - tel. 335.8029066, mail: info@dryos.com	mandante
Il Capogruppo	