




AREE OMOGENEE	
	Interventi di salvaguardia e conservazione
	Regolarizzazione delle superfici, manutenzione intensiva e sistemazione a verde
	Regolarizzazione delle superfici, manutenzione e piantagione integrativa
	Regolarizzazione delle superfici, manutenzione e semina integrativa
	Manutenzione
	Interventi selvicolturali e difesa della prateria arida dall'avarzata del bosco
	Interventi selvicolturali per la fruizione del bosco
	Difesa della prateria arida dall'avarzata del bosco e dell'ailante
	Nessun intervento

INTERVENTI PUNTUALI	
	staccionata in legno
	nuovi arbusti a filare/steppe
	muretto in pietra
	cestino portarifiuti differenziata
	panchina in legno
	chaise longue in legno
	area di sosta: tavoli picnic
	fontanella acqua potabile
	portabiciclette
	bacheca informativa
	pannello info parco
	stazione ricarica bici elettriche
	selfie point
	lampione pubblica illuminazione
	videosorveglianza
	dissuasori per la regolamentazione degli accessi carrai

PERCORSI: INDIVIDUAZIONE DEGLI AMBITI DI PROGETTO	
	ambiti di progetto: nomenclatura
	ambiti di progetto: individuazione
	ambiti di progetto: nomenclatura
	ambiti di progetto: ambito A già realizzato durante i lavori di costruzione della nuova passerella sul Quisa
	sentieri: individuazione e nomenclatura
	corsia ciclabile

PERIMETRAZIONI	
	perimetro area a bosco definito dal P.I.F., così come rettificato con decreto dirigenziale n. 2252 del 21/02/2020
	limite fascia A (P.A.I.)
	Vincolo di polizia idraulica (R.D. 25/07/1904 nr. 523; D.g.r. 25/01/2022 n. 77868) Fascia di rispetto del reticolo idrico principale (10 m)
	sommità dell'argine parallela di 4 mt dall'argine
	linea elettrica aerea
	R1-R2-R3 nuove radure interventi "natura vagante"

NOTA: rilievo aerofotogrammetrico aprile 2019 con indicazione di massima degli interventi "natura vagante" eseguiti nell'anno 2022

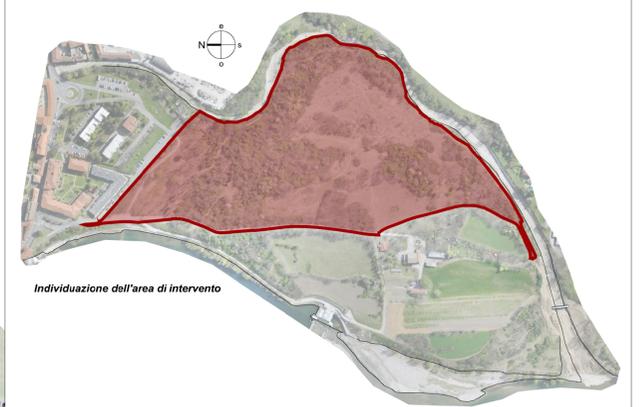

PARCO AGRICOLO NATURALISTICO RICREATIVO NELL'AREA DENOMINATA ISOLOTTO
PROGETTO DEFINITIVO

C.01 PROGETTO
Individuazione aree omogenee, ambiti d'intervento, repilogo generale degli interventi, perimetro P.I.F. e P.A.I.

Data: febbraio 2023	Scala: 1:1000	Codice: Psis4	Responsabile del Procedimento: Arch. Oliviero Rota Ponte San Pietro (Bg) Piazza Libertà n. 1 tel. 035-6228411, mail: comune@comune.pontesanpietro.bg.it
------------------------	------------------	------------------	---

Comune: **Città di PONTE SAN PIETRO**
Provincia di Bergamo

Compartecipazione di: **IL PIANO LOMBARDO**
Interventi per la ripresa economica.

Regione Lombardia

Raggruppamento temporaneo di professionisti

BSIA studio di architettura
Bergamo, via Teodoro Frizzoni n. 25 - tel. 035.215895, mail: info@studiotsea.it capogruppo R.T.P.

Dott. Agr. Mario Carminati
Torre Boldone (Bg), via Martinella n. 65 - tel. 035.345738, mail: mario@studio-carminati.it mandante

Dott. For. Angelo Ghirelli
Bergamo, via Martin di Cefalonia n. 4 - tel. 335.8029066, mail: info@dyos.com mandante

Capogruppo