


PLANIMETRIA DI PROGETTO

Dettaglio dell'AMBITO N


Scala 1:100

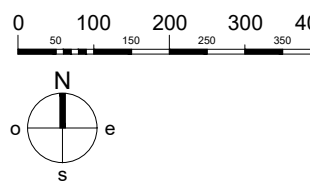


LEGENDA

- | | | | |
|---|--|---|---------------------------------------|
| 01 FASCIA PERIMETRALE IN SMOLLERI | 04 STACCIONATE (rif. tav. C.09) | 07 PRATO | 10 STRUTTURA WORKOUT (rif. tav. C.17) |
| 02 MURATURA A DUE PARAMENTI | 05 BORDURE VEGETALI / SIEPI | 08 ARREDI (rif. tav. C.14) | 11 STRUTTURE GIOCO (rif. tav. C.17) |
| 03 PAVIMENTAZIONE IN CALCESTRE (rif. tav. C.03) | 06 PAVIMENTAZIONE ANTITRAUMA (PACCIAMATURA) (rif. tav. C.19) | 09 SCALINATE IN CASTAGNO (rif. tav. C.18) | |


DETTAGLIO: ingresso secondario al parco, SEZIONE A-A'

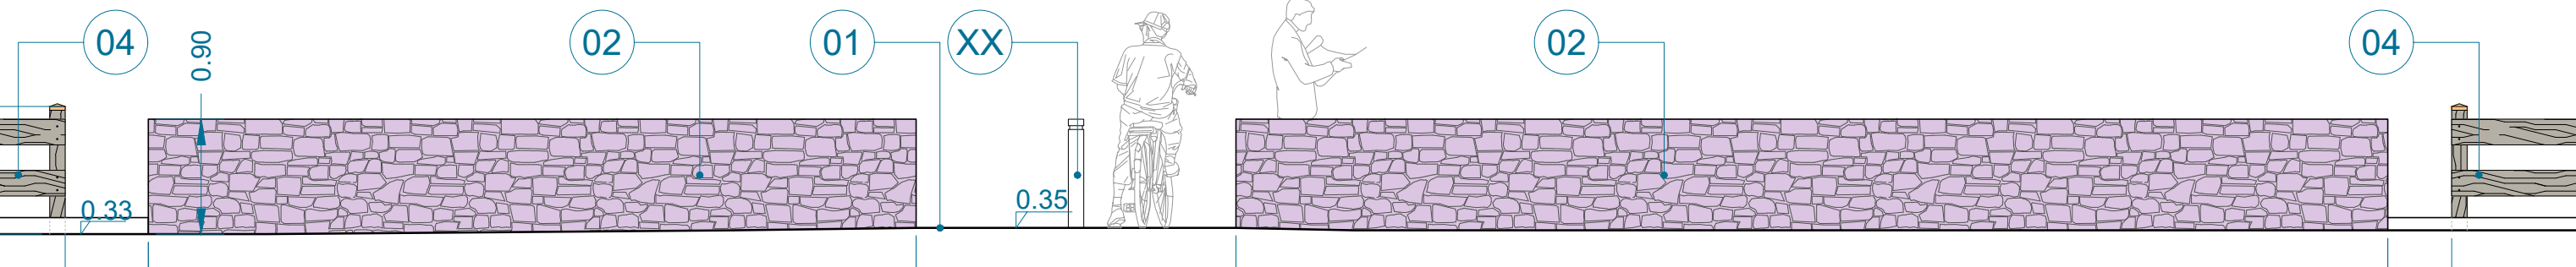


DETTAGLIO: ingresso secondario al parco, PIANTA

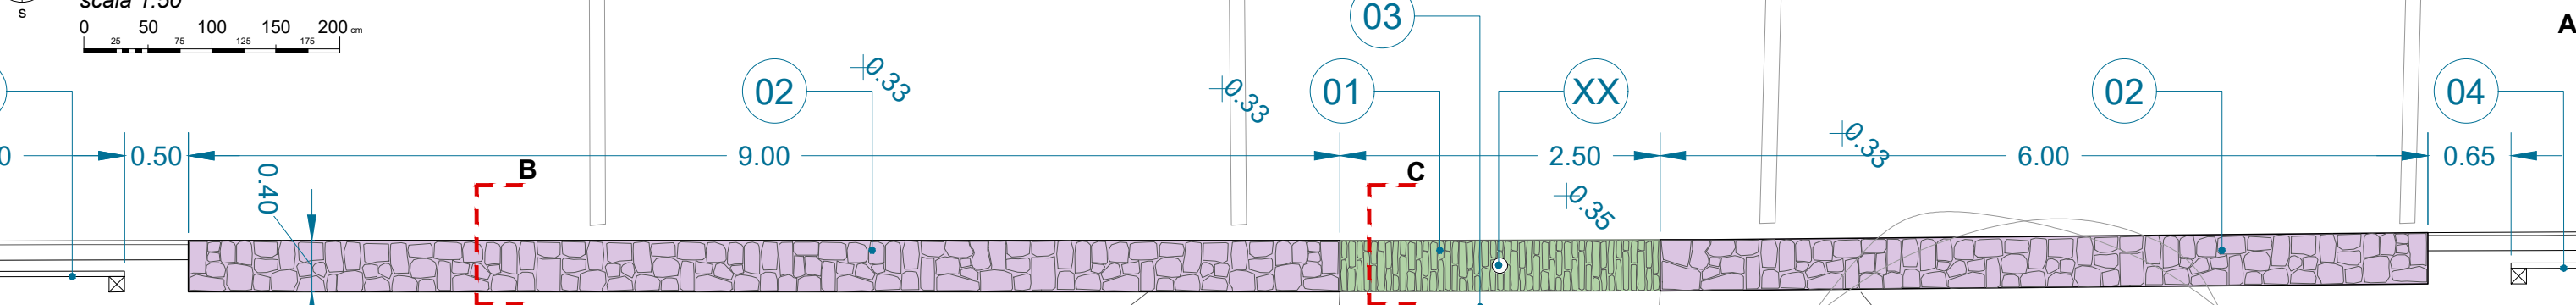

DETTAGLIO: ingresso secondario al parco, SEZIONE B-B'

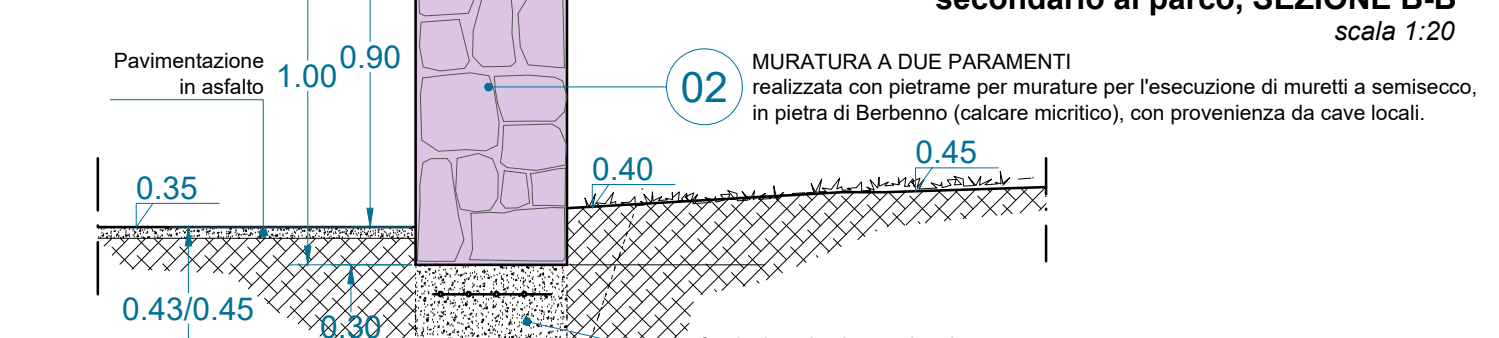

DETTAGLIO: ingresso secondario al parco, SEZIONE C-C'

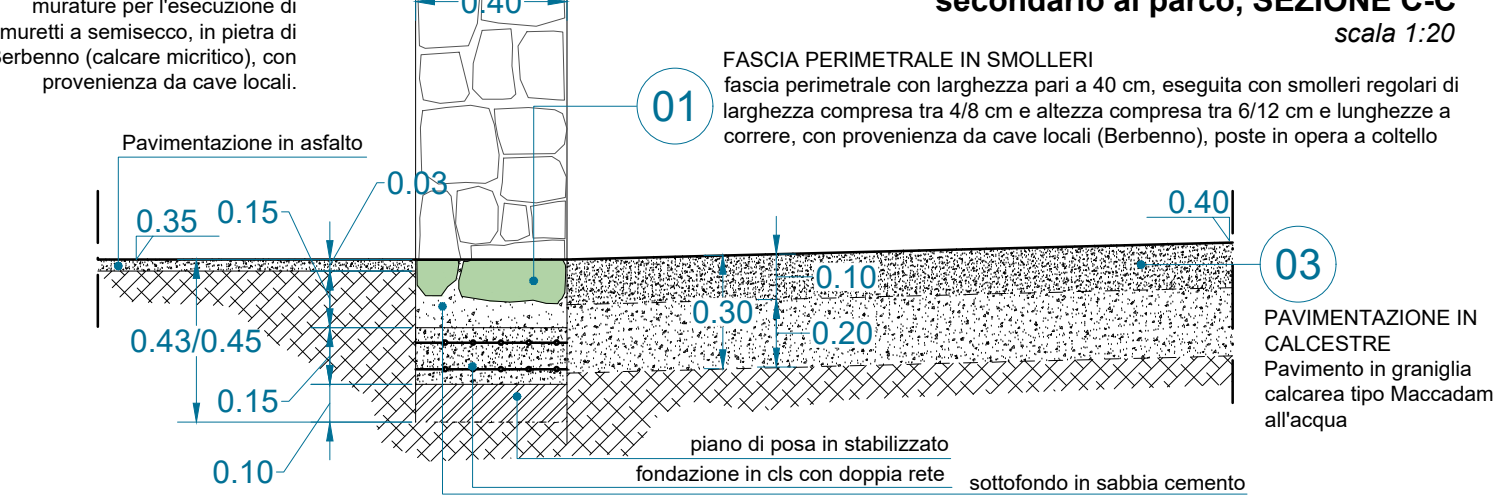

PARCO AGRICOLO NATURALISTICO RICREATIVO NELL'AREA DENOMINATA ISOLOTTO

PROGETTO DEFINITIVO

C.07 PROGETTO - OPERE ARCHITETTONICHE

Ambito N, planimetria di progetto e dettagli costruttivi

Data: febbraio 2023	Scala: varie	Codice: PslS4	Responsabile del Procedimento: Arch. Oliviero Rota Ponte San Pietro (Bg) Piazza Libertà n. 1 tel. 035-6228411, mail: comune@comune.pontesanpietro.bg.it
Completato da: BSIA studio di architettura Bergamo, via Teodoro Frizzoni n. 25 - tel. 035.215895, mail: info@studiosbsia.it	Completato da: Città di PONTE SAN PIETRO Provincia di Bergamo	Completato da: IL PIANO LOMBARDO Interventi per la ripresa economica.	Completato da: Regione Lombardia
Raggruppamento temporaneo di professionisti			
Dott. Agr. Mario Caminati Torre Boldone (Bg), via Martinella n. 65 - tel. 035.345768, mail: mario@studio-caminati.it			
Dott. For. Angelo Ghinelli Bergamo, via Martiri di Calofonia n. 4 - tel. 335.8029066, mail: info@dryes.com			
capogruppo R.T.P.			
mandante			
mandante			
I Capogruppo			