

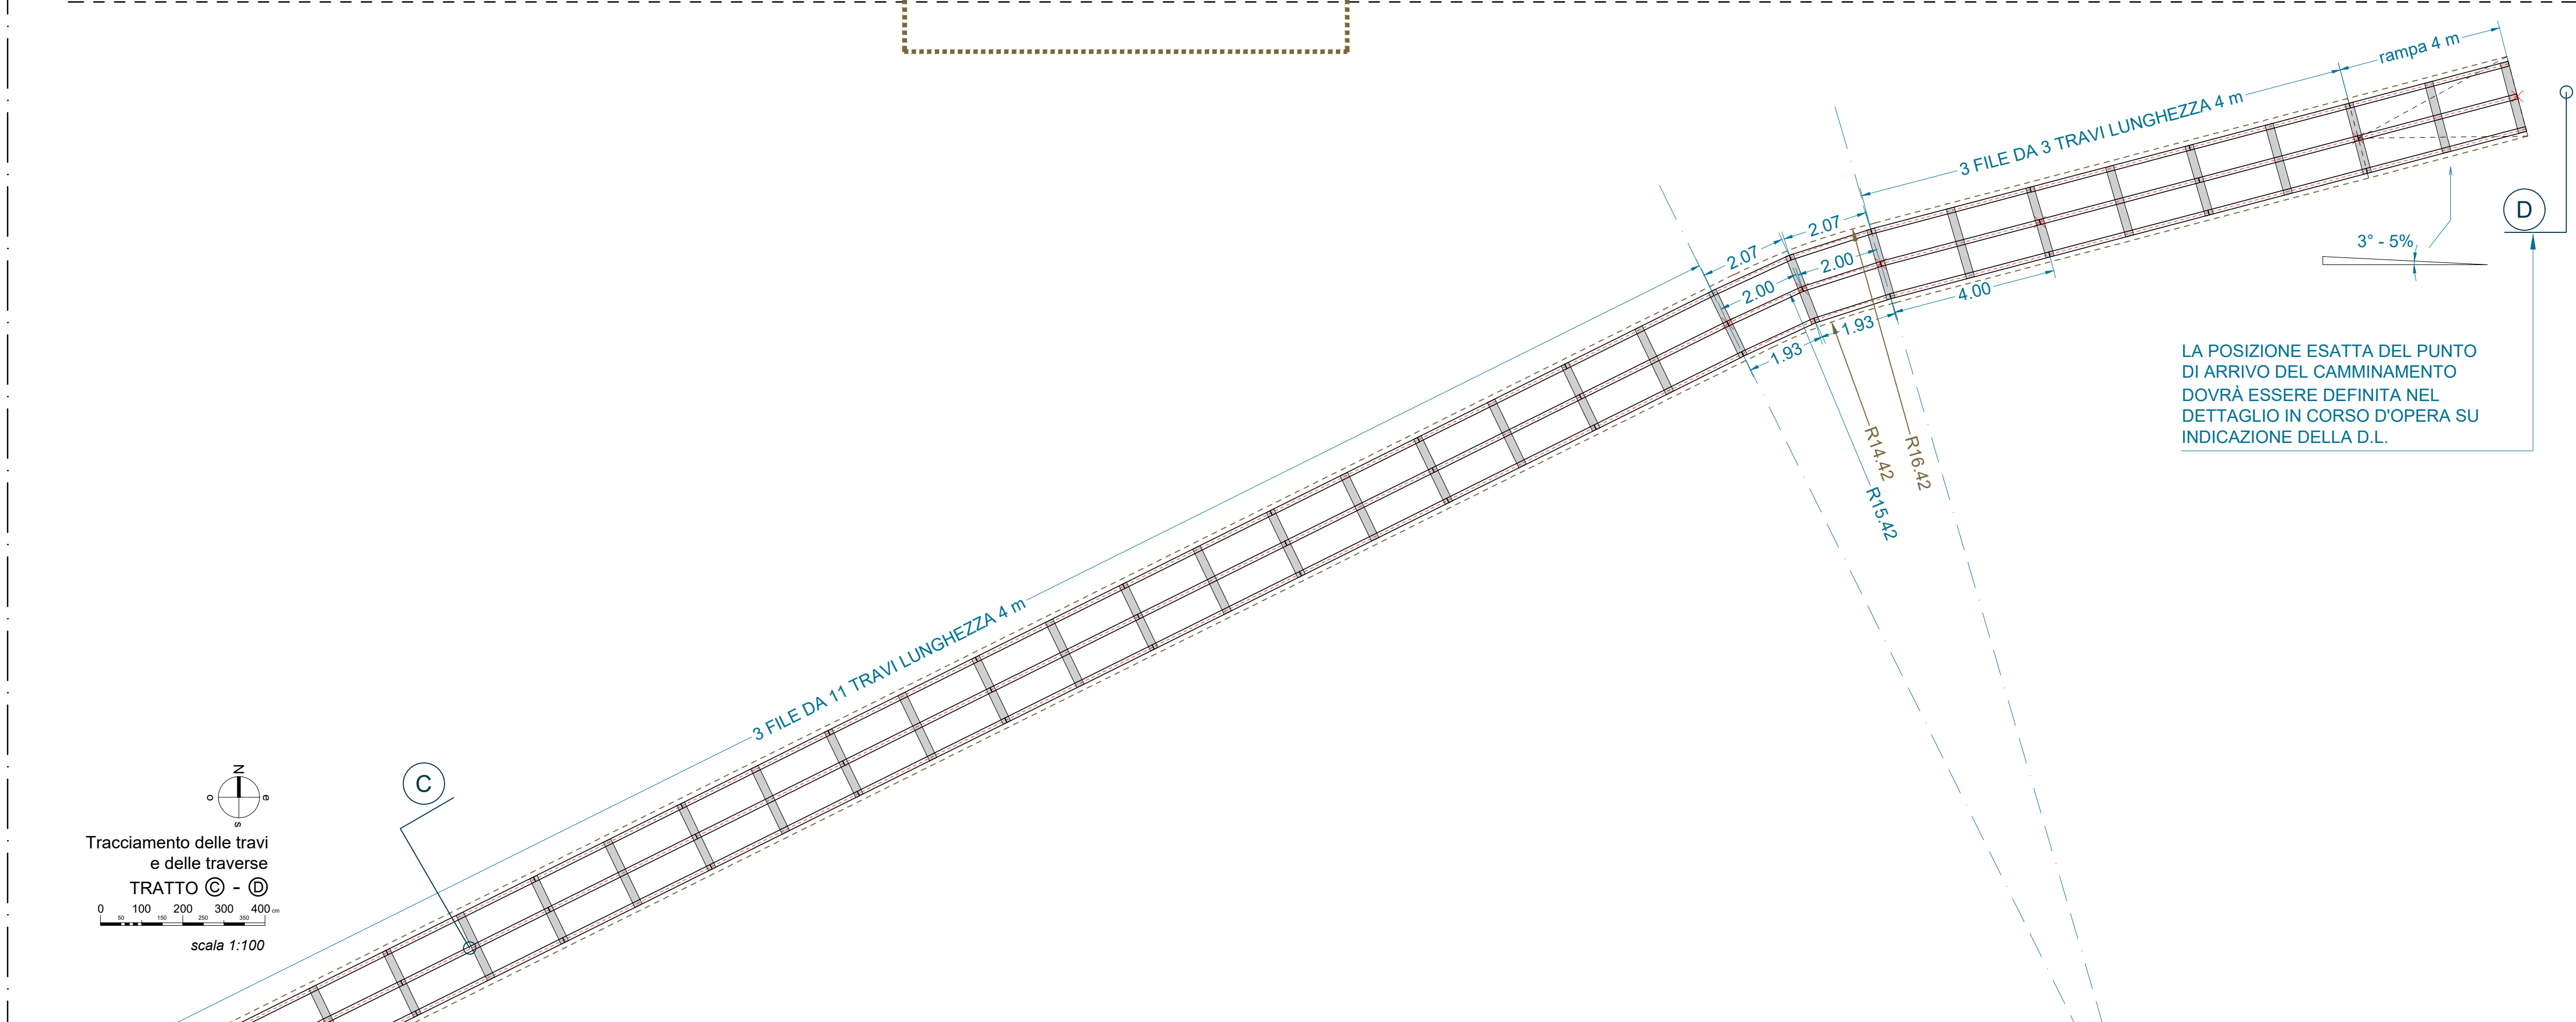
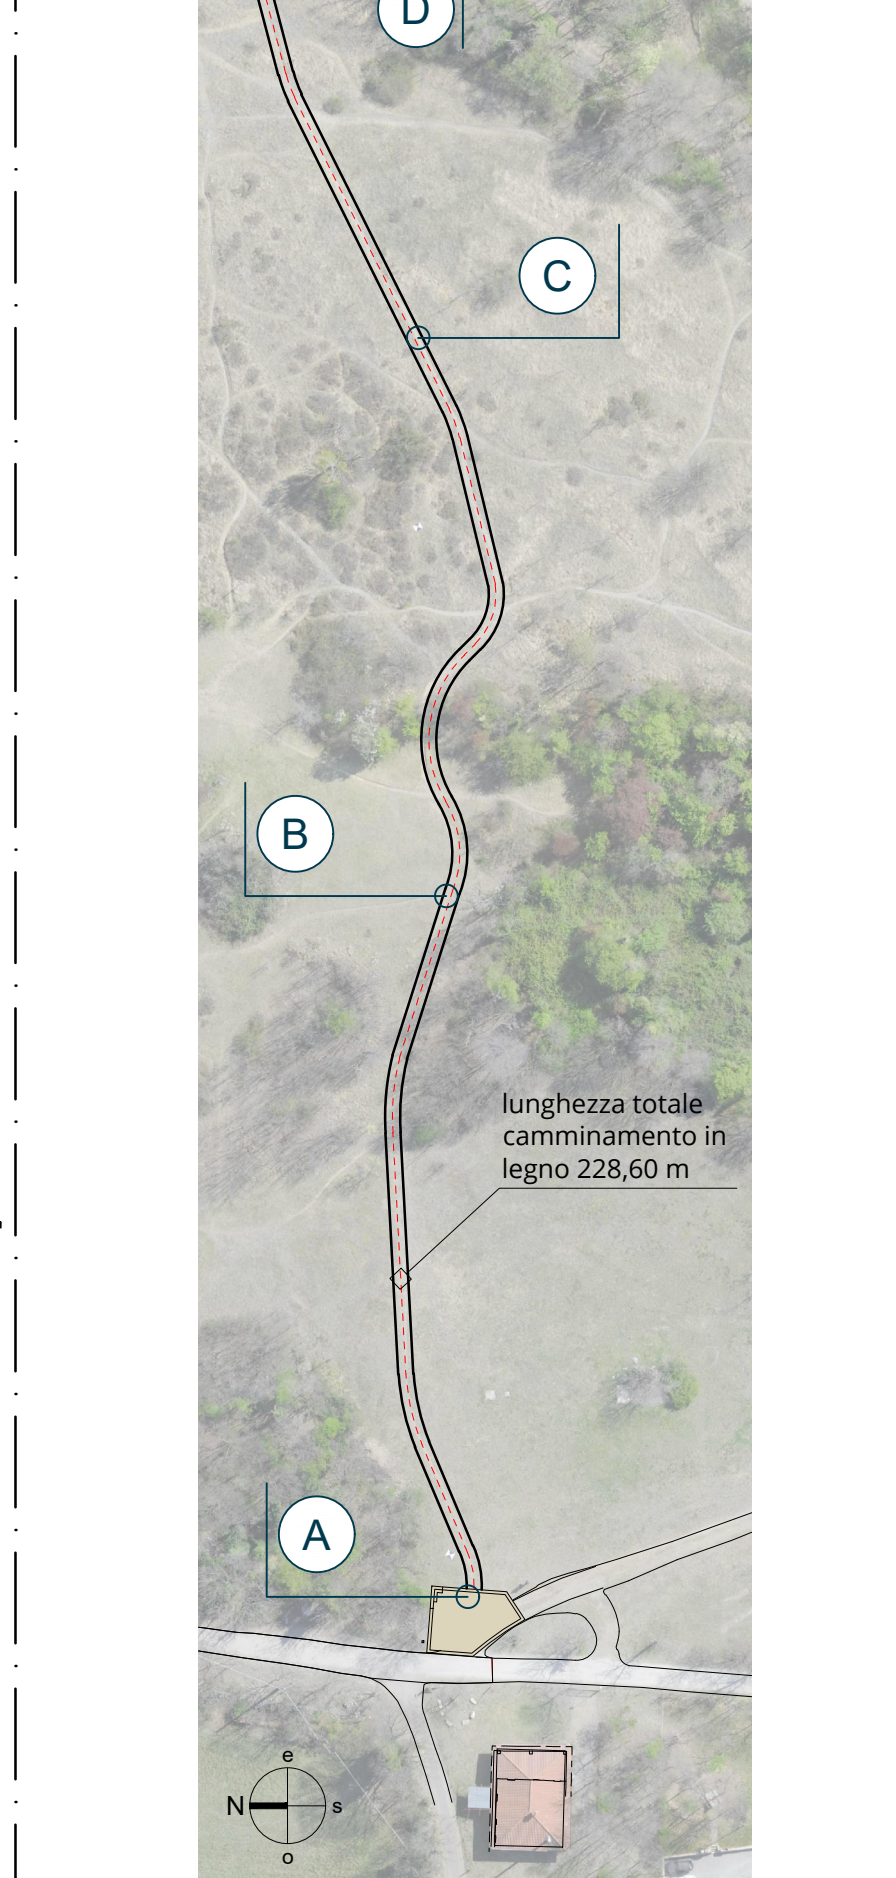
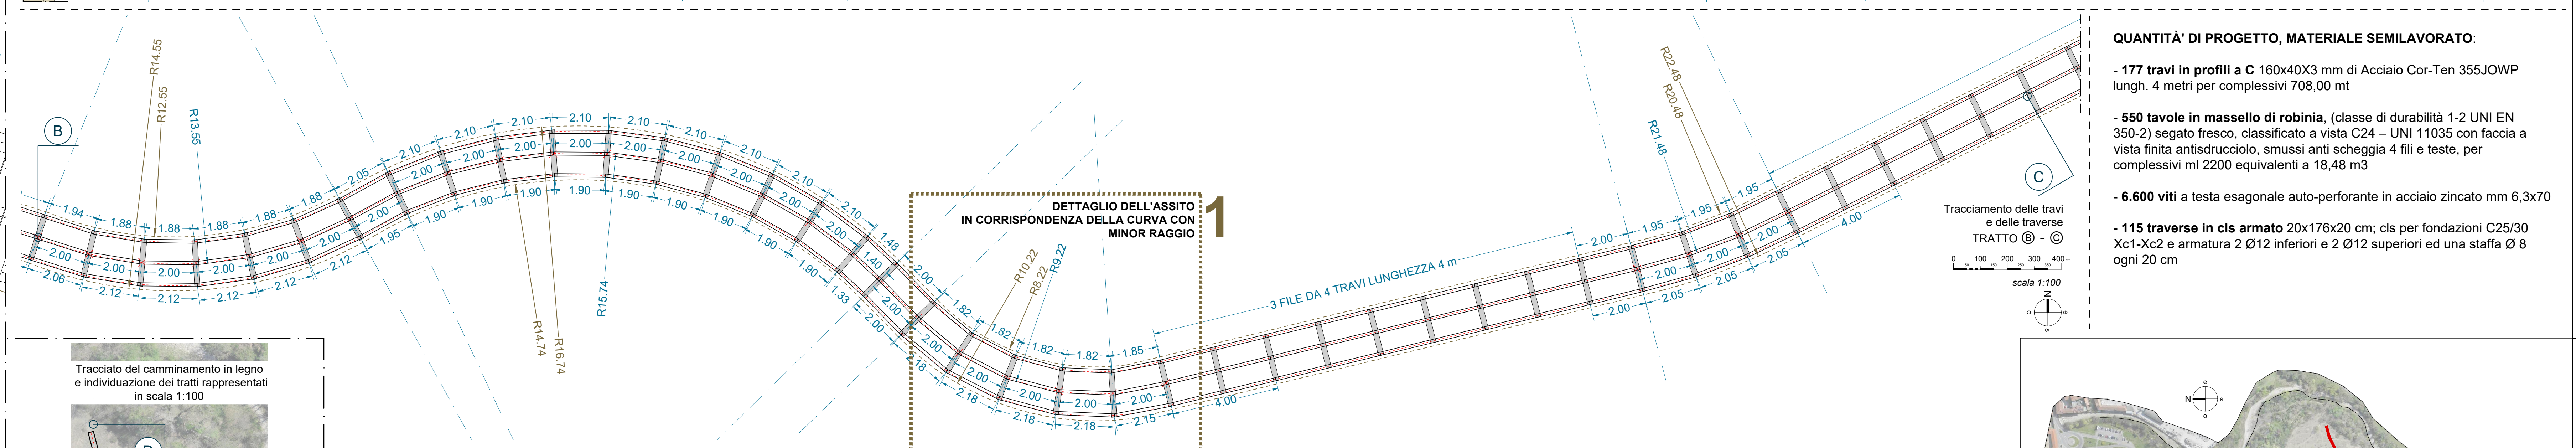
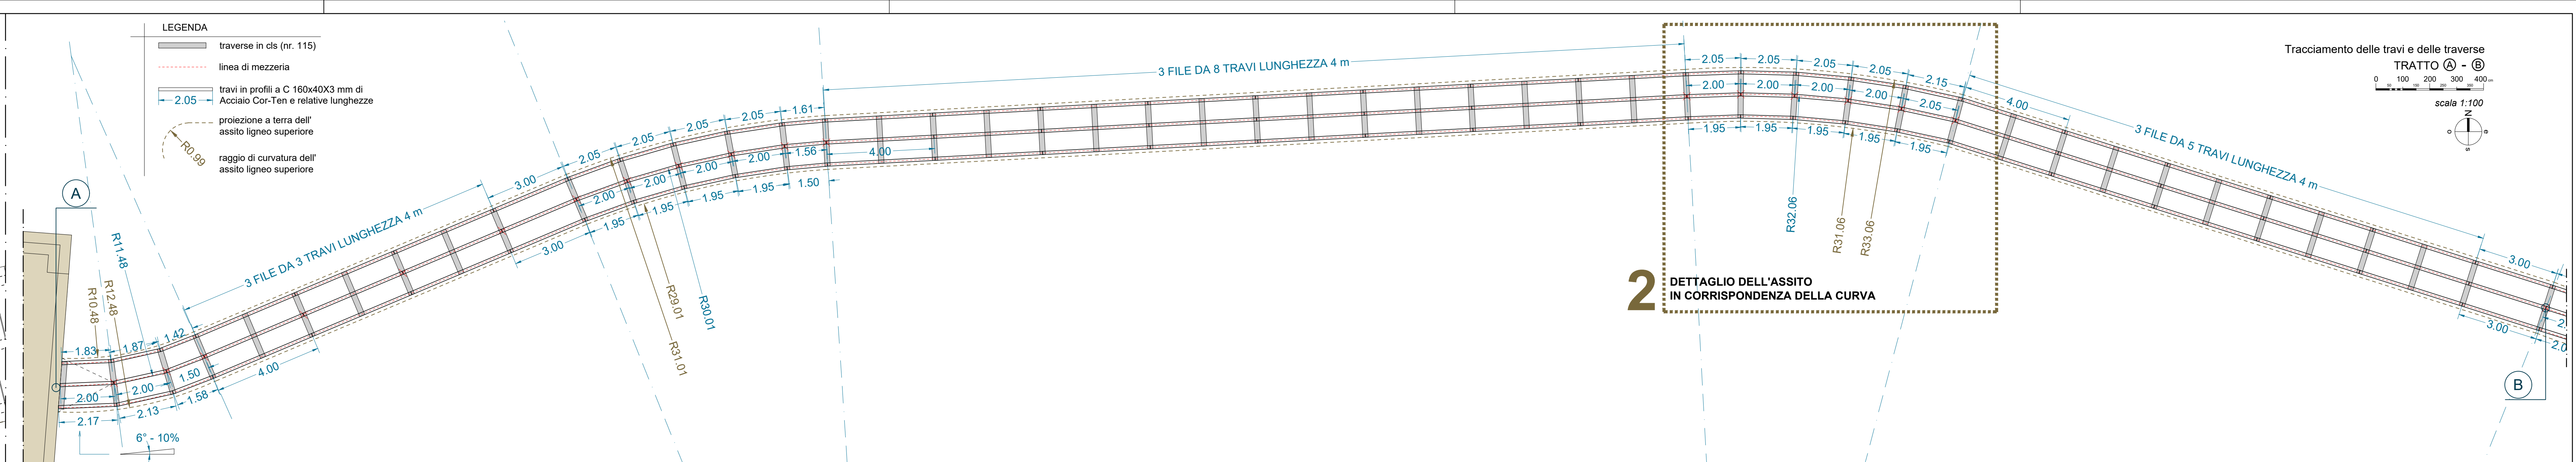
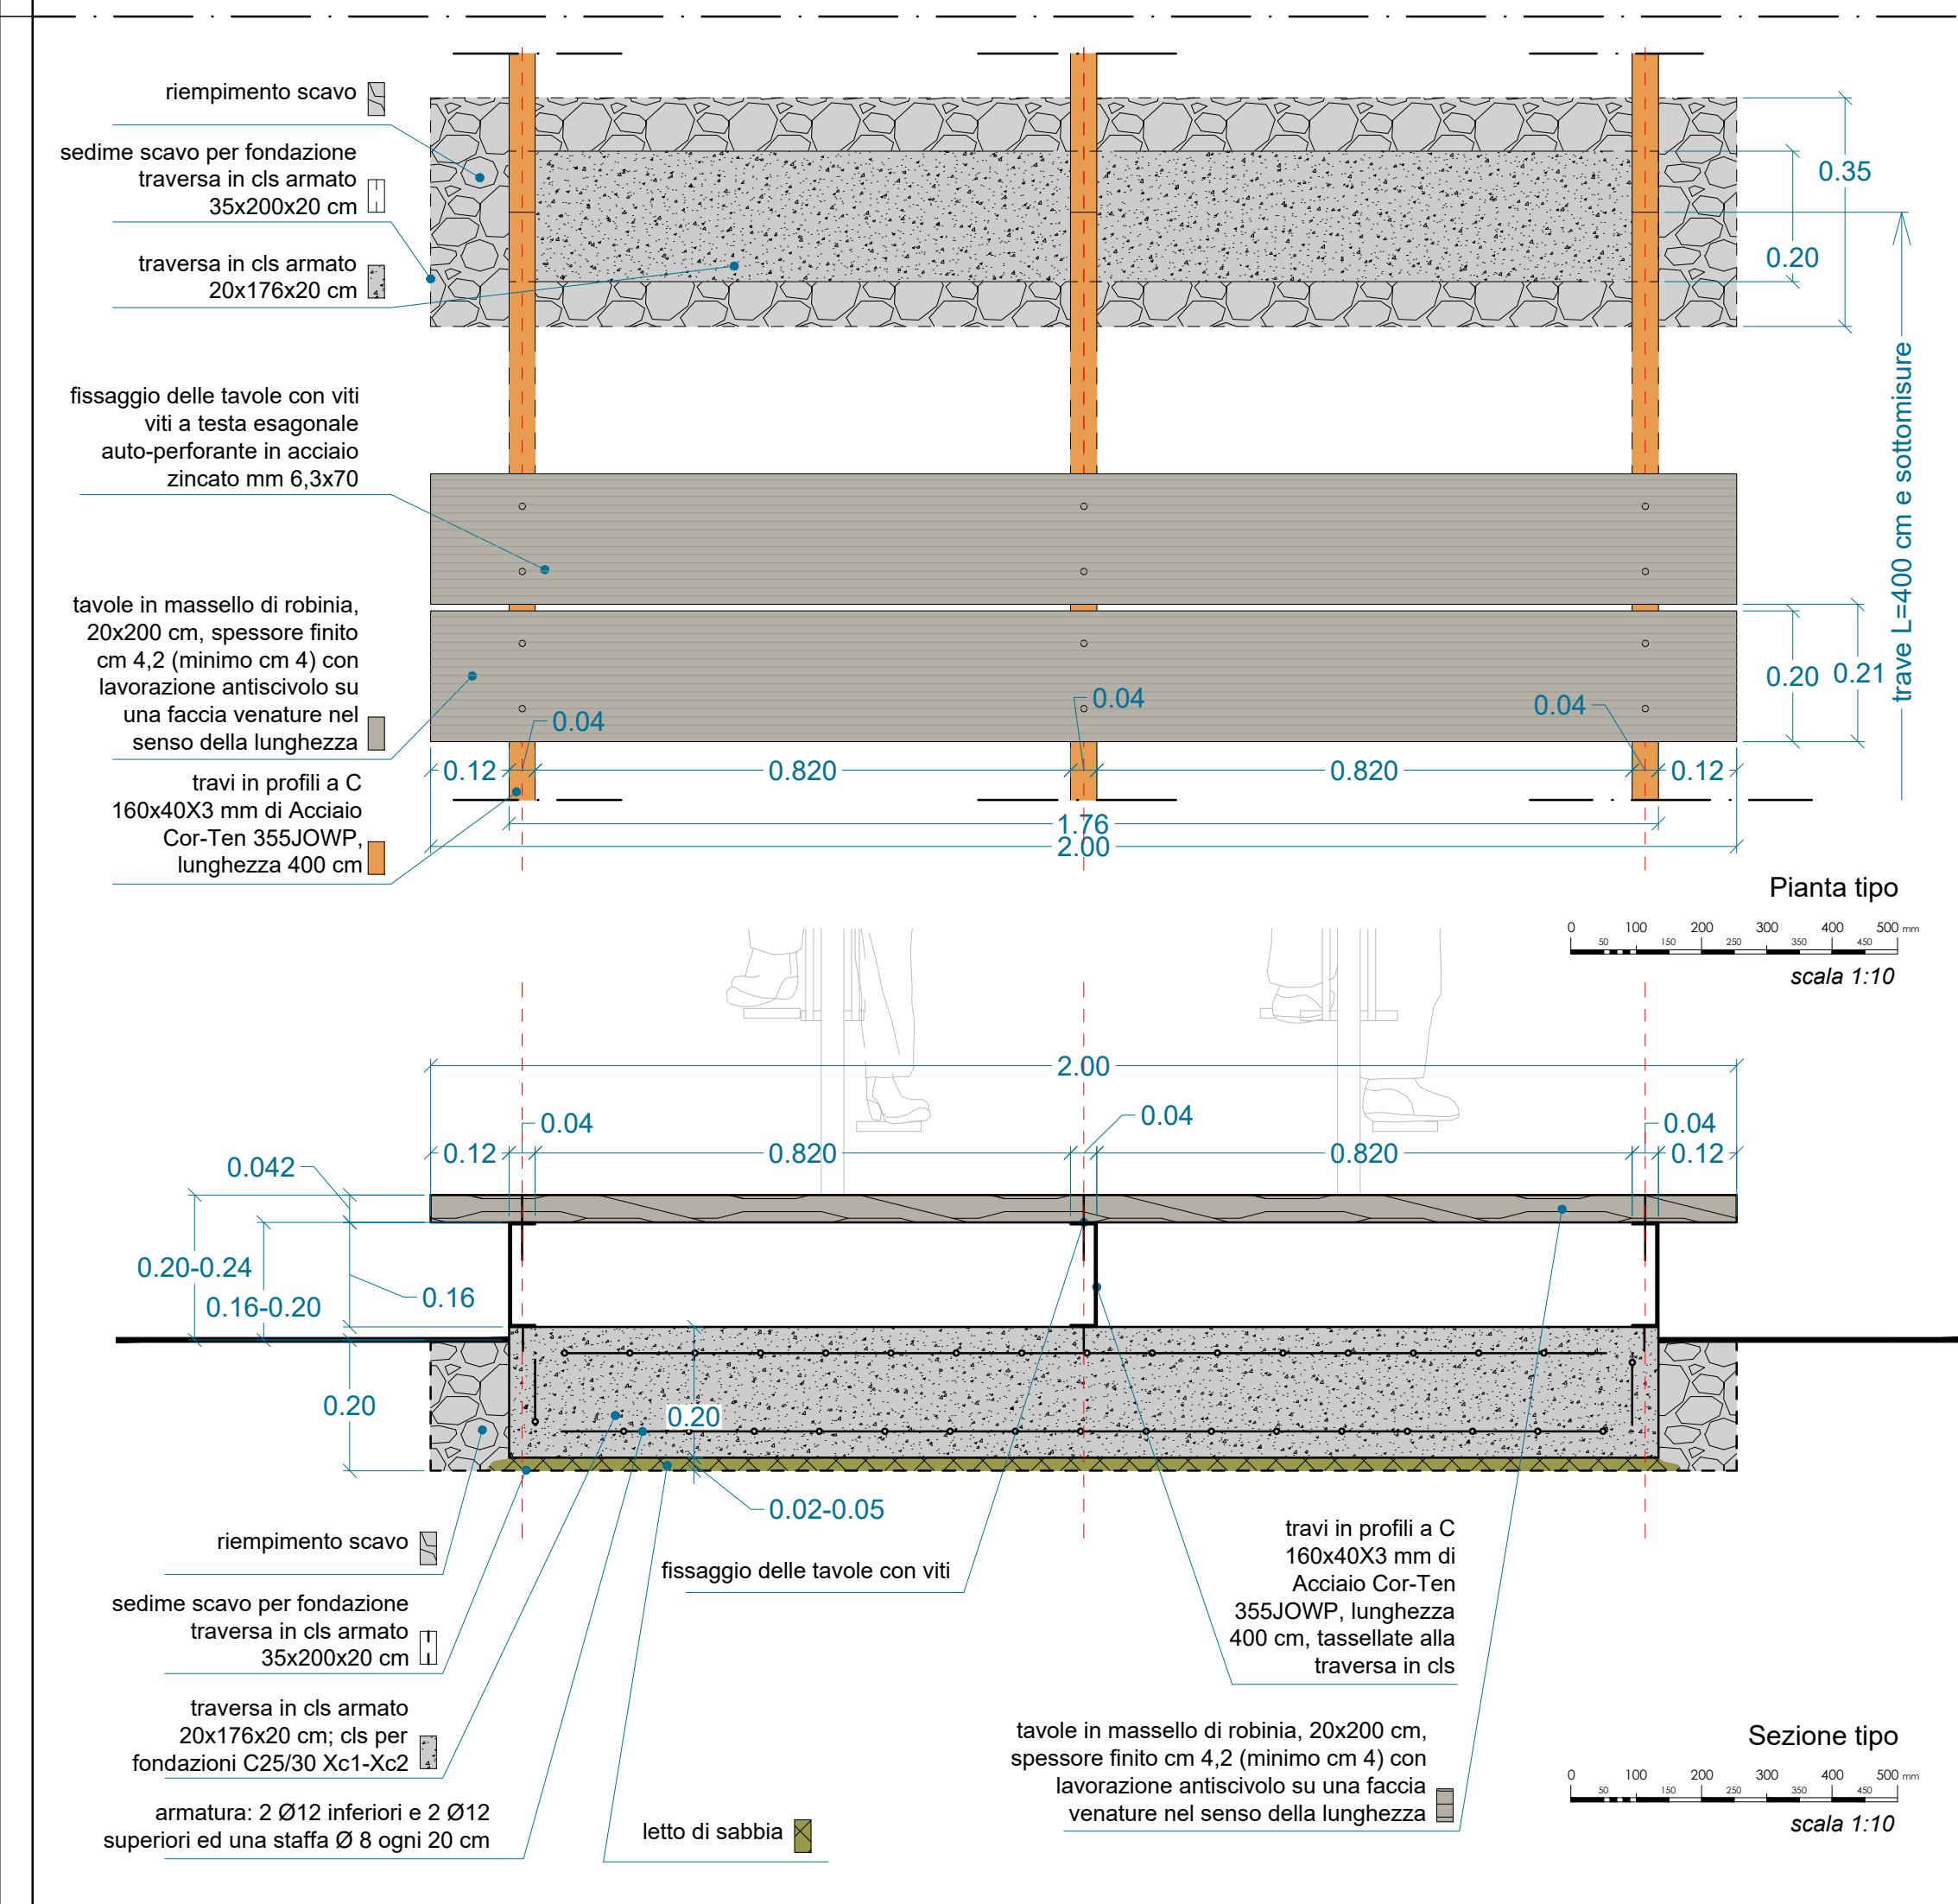
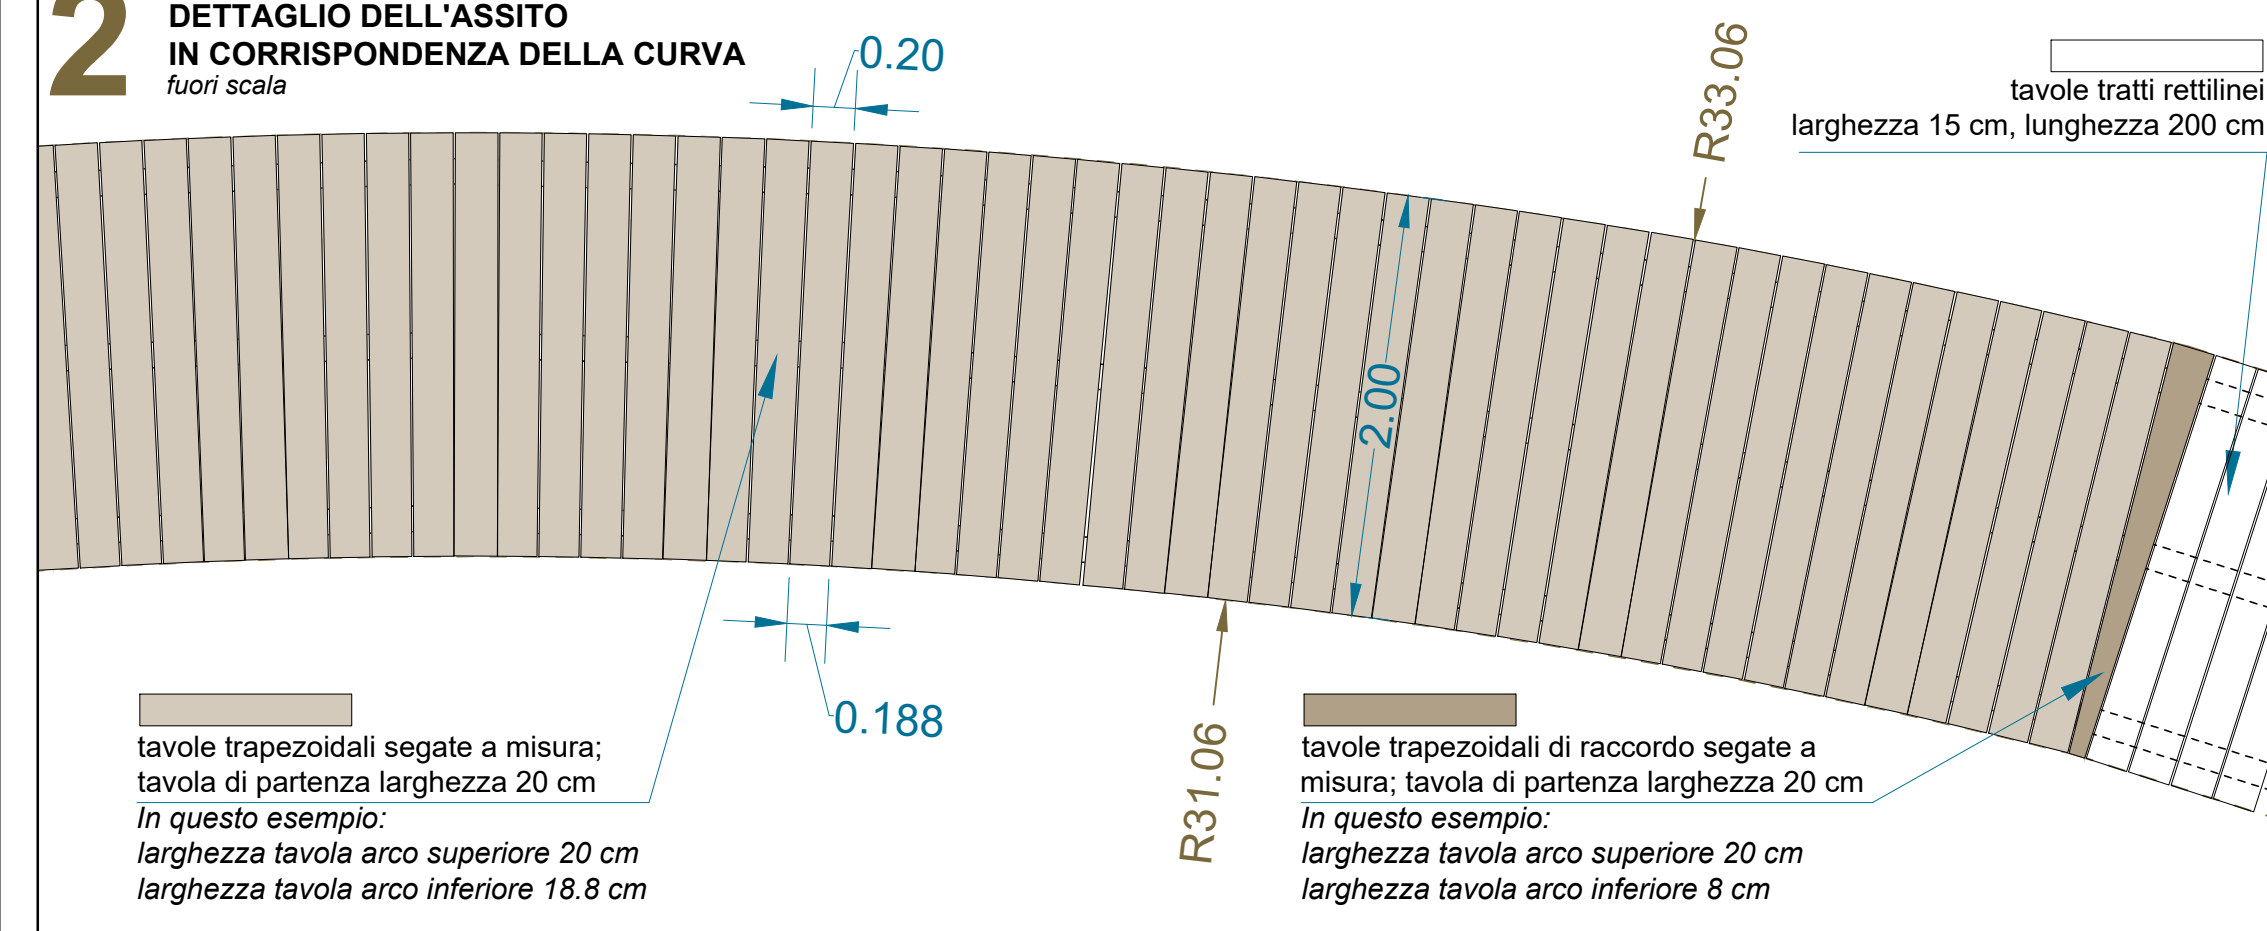


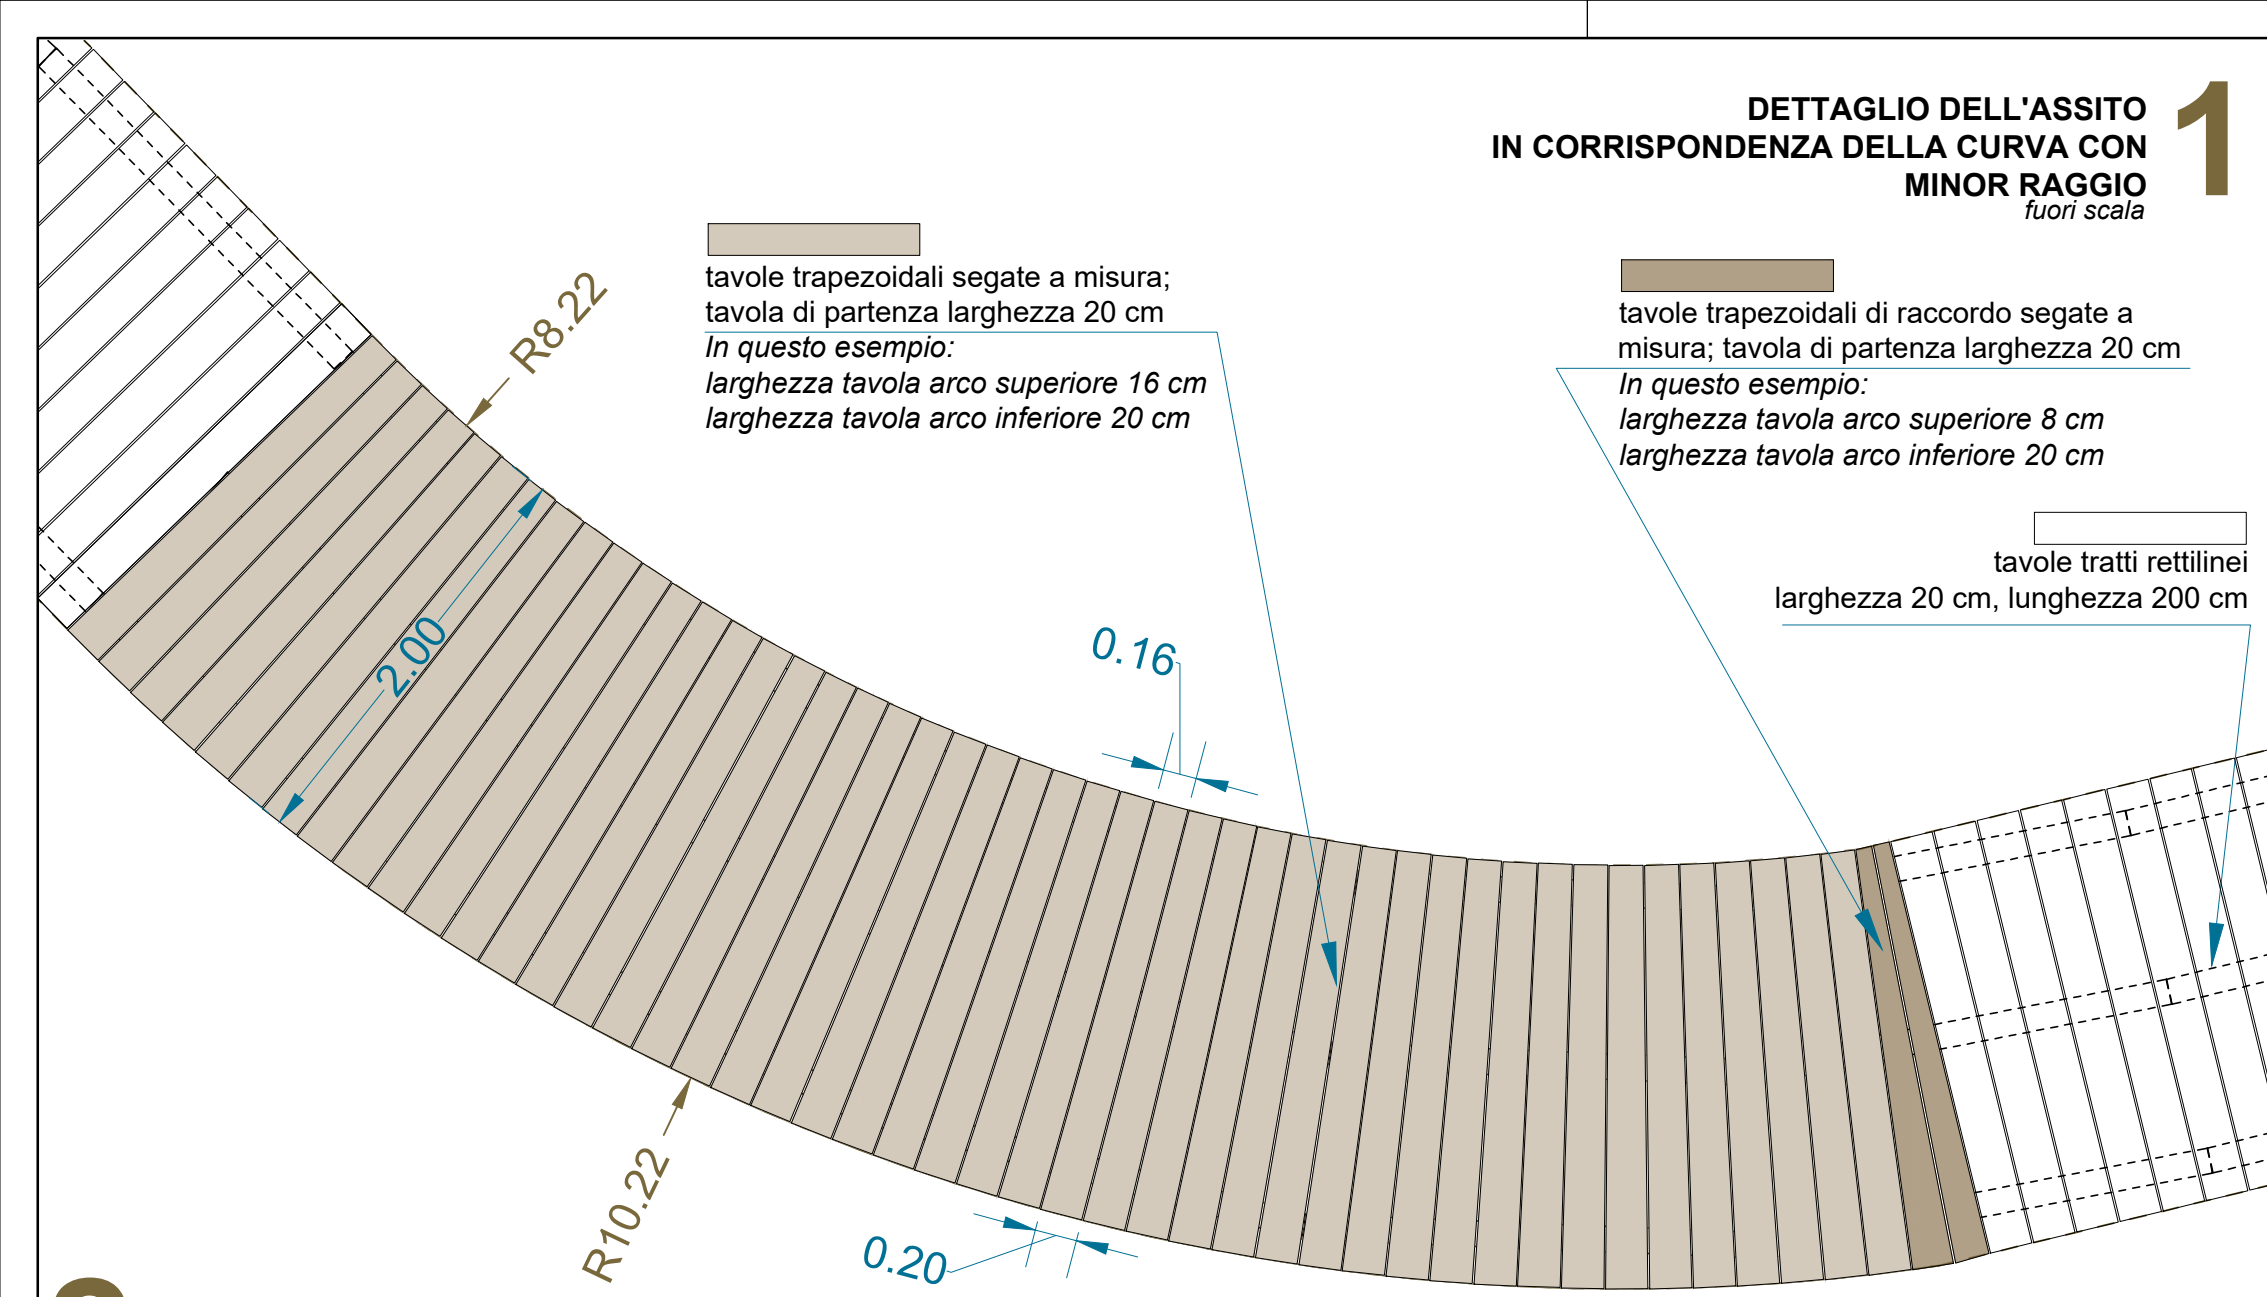

- QUANTITÀ DI PROGETTO, MATERIALE SEMILAVORATO:**
- **177 travi in profili a C 160x40X3 mm** di Acciaio Cor-Ten 355JOWP lungh. 4 metri per complessivi 708,00 mt
 - **550 tavole in massello di robinia**, (classe di durabilità 1-2 UNI EN 350-2) segato fresco, classificato a vista C24 – UNI 11035 con faccia a vista finita antisdrucchiolo, smussi anti scheggia 4 fili e teste, per complessivi ml 2200 equivalenti a 18,48 m3
 - **6.600 viti a testa esagonale auto-perforante** in acciaio zincato mm 6,3x70
 - **115 traverse in cls armato** 20x176x20 cm; cls per fondazioni C25/30 Xc1-Xc2 e armatura 2 Ø12 inferiori e 2 Ø12 superiori ed una staffa Ø 8 ogni 20 cm

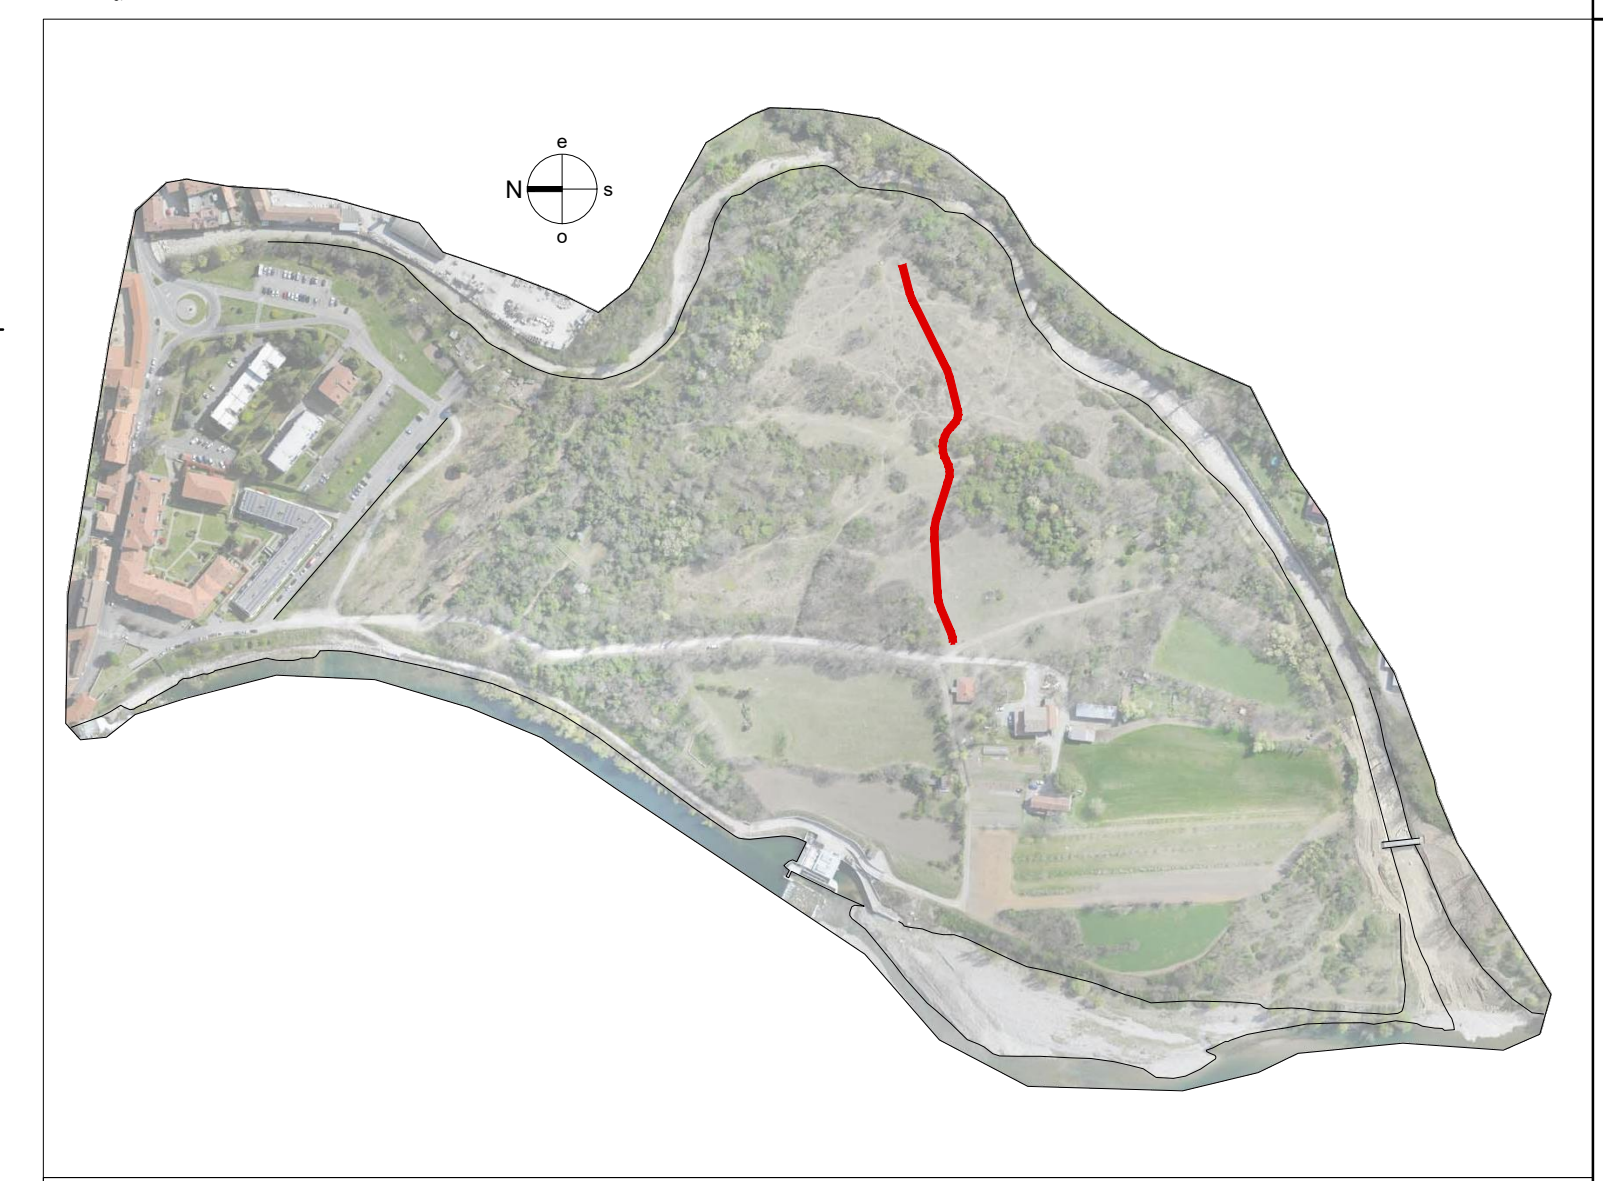

PARCO AGRICOLO NATURALISTICO RICREATIVO NELL'AREA DENOMINATA ISO LOTTO
PROGETTO DEFINITIVO

C.10 PROGETTO - OPERE ARCHITETTONICHE
Ambito O: planimetria di progetto e dettagli costruttivi

Data: febbraio 2023
Scala: varie
Codice: PsIS4

Responsabile del Procedimento: Arch. Oliviero Rota
Ponte San Pietro (Bg) Piazza Libertà n. 1
tel. 035-6228411, mail: comune@comune.pontesanpietro.bg.it

Comitatente: Città di PONTE SAN PIETRO
Provincia di Bergamo

IL PIANO LOMBARDO
Interventi per la ripresa economica

Regione Lombardia

Raggruppamento temporaneo di professionisti
BSIA studio di architettura
Bergamo, via Teodoro Frizzoni n. 25 - tel. 035.215895, mail: info@studiobsea.it
Dott. Agr. Mario Carninatti
Torre Boldone (Bg) via Martinella n. 65 - tel. 035.345768, mail: mario@studio-carninatti.it
Dott. For. Angelo Ghinelli
Bergamo, via Martiri di Cefalonia n. 4 - tel. 335.8029066, mail: info@dryos.com

capogruppo R.T.P.
mandante
mandante
Il Capogruppo