


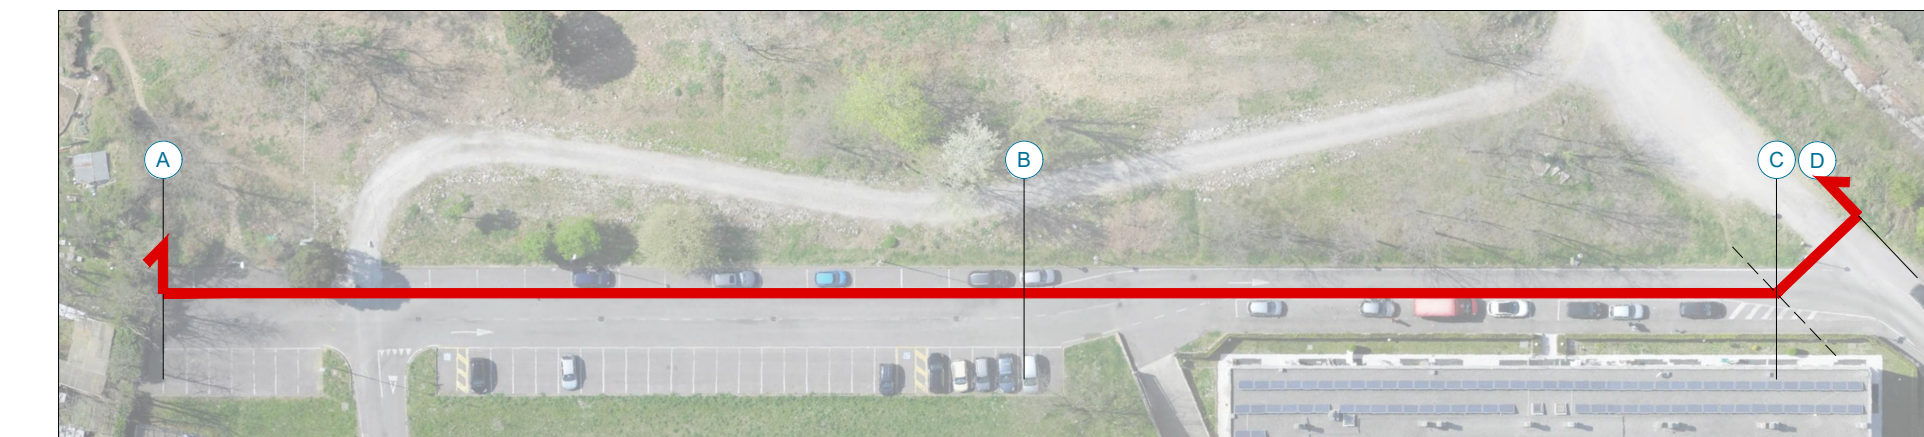

Prospetto dell'ingresso al parco
INDIVIDUAZIONE DELLA SEZIONE E DEI TRATTI RAPPRESENTATI
fuori scala

Prospetto dell'ingresso al parco
TRATTO B-D
scala 1:100
0 100 200 300 400 m

PARCO AGRICOLO NATURALISTICO RICREATIVO NELL'AREA DENOMINATA ISOLOTTO PROGETTO DEFINITIVO

C.12 PROGETTO - OPERE ARCHITETTONICHE

Prospetto dell'ingresso al parco, ambiti N e L

Data: febbraio 2023	Scala: 1:100	Codice: Psis4	Responsabile del Procedimento: Arch. Oliviero Rota Ponte San Pietro (Bg) Piazza Libertà n. 1 tel. 035-6228411, mail: comune@comune.pontesanpietro.bg.it
------------------------	-----------------	------------------	---

Commitente:  Città di PONTE SAN PIETRO Provincia di Bergamo	con la collaborazione di IL PIANO LOMBARDO Interventi per la ripresa economica.	 Regione Lombardia
--	---	--

Raggruppamento temporaneo di professionisti BSJA studio di architettura Bergamo, via Teodoro Frizzoni n. 25 - tel. 035.215895, mail: info@studiobsea.it Dott. Agr. Mario Carminati Torre Boldone (Bg), via Martinella n. 65 - tel. 035.345768, mail: mario@studio-carminati.it Dott. For. Angelo Ghirelli Bergamo, via Martiri di Cefalonia n. 4 - tel. 335.8029066, mail: info@dryos.com			capogruppo R.T.P. mandante mandante Il Capogruppo
--	--	--	--