

PARCO AGRICOLO NATURALISTICO RICREATIVO
NELL'AREA DENOMINATA **ISOLOTTO**
PROGETTO DEFINITIVO

C.14

PROGETTO

Abaco degli arredi, collocazione e dettagli costruttivi

Data:
febbraio 2023

Scala:
varie

Codice:
PsIS4

Responsabile del Procedimento: Arch. Oliviero Rota
Ponte San Pietro (Bg) Piazza Libertà n. 1
tel. 035-6228411, mail: comune@comune.pontesanpietro.bg.it

Committente:



Città di
PONTE SAN PIETRO
Provincia di Bergamo

con la
partecipazione di

**IL PIANO
LOMBARDIA**
Interventi per la ripresa economica.



**Regione
Lombardia**

Raggruppamento temporaneo di professionisti

BS|A studio di architettura

Bergamo, via Teodoro Frizzoni n. 25 - tel. 035.215895, mail: info@studiobsea.it

Dott. Agr. Mario Carminati

Torre Boldone (Bg), via Martinella n. 65 - tel. 035.345768, mail: mario@studio-carminati.it

Dott. For. Angelo Ghirelli

Bergamo, via Martiri di Cefalonia n. 4 - tel. 335.8029066, mail: info@dryos.com

capogruppo R.T.P.

mandante

mandante

Il Capogruppo

ARREDI

- | | |
|---------------------------------|---|
| A panca in legno | I bacheca info parco |
| P panchina in legno | C cestino portarifiuti differenziata |
| T tavolo picnic in legno | L chaise longue in legno |
| B portabici | F fontanella acqua potabile |
| H bacheca informativa | R stazione ricarica bici elettriche |
| S selfie point | |

AMBITO N (ingresso al parco II parte)

- n.1 bacheca info parco
- n.1 fontanella acqua
- n.2 tavoli picnic
- n.3 chaise longue
- n.3 panche
- n.14 panchine
- n.1 cestino portarifiuti
- n.4 portabici

N

AMBITO L (ingresso al parco II parte)

- n.1 bacheca info parco
- n.1 stazione di ricarica bici elettriche
- n.1 fontanella acqua
- n.1 bacheca informativa
- n.1 cestino portarifiuti
- n.4 portabici
- n.1 selfie point

L

AMBITO Q (sentiero Sud paleoalveo)

- n.2 tavoli picnic
- n.1 bacheca informativa

Q

AMBITO O (percorso sopraelevato in legno)

- n.1 bacheca informativa

O

SNT 4 (sentiero centrale)

- n.1 bacheca informativa

SNT4

AMBITO P / SNT5 (sentiero lato Quisa)

- n.1 bacheca informativa

P

SNT5

AREA ROCCOLO (percorso ciclopeditone)

- n.1 cestino portarifiuti
- n.4 portabici
- n.3 tavoli picnic



G

AMBITO H (percorso ciclopeditone)


- n.1 cestino portarifiuti
- n.4 portabici
- n.1 bacheca informativa
- n.1 fontana in muratura (rif. tav. C.05)

H

Per una più dettagliata individuazione e collocazione degli arredi si vedano anche:
tav. C.02
tav. C.05
tav. C.06
tav. C.07

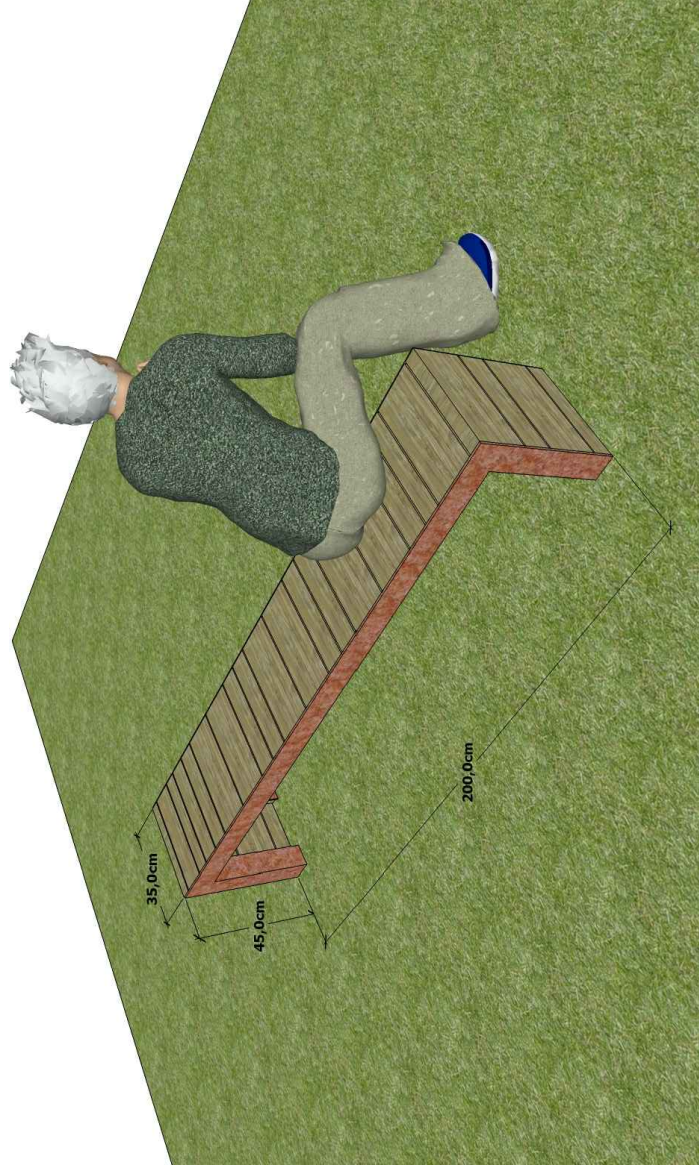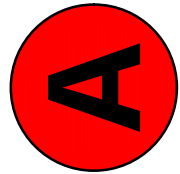

Vista del modello tridimensionale

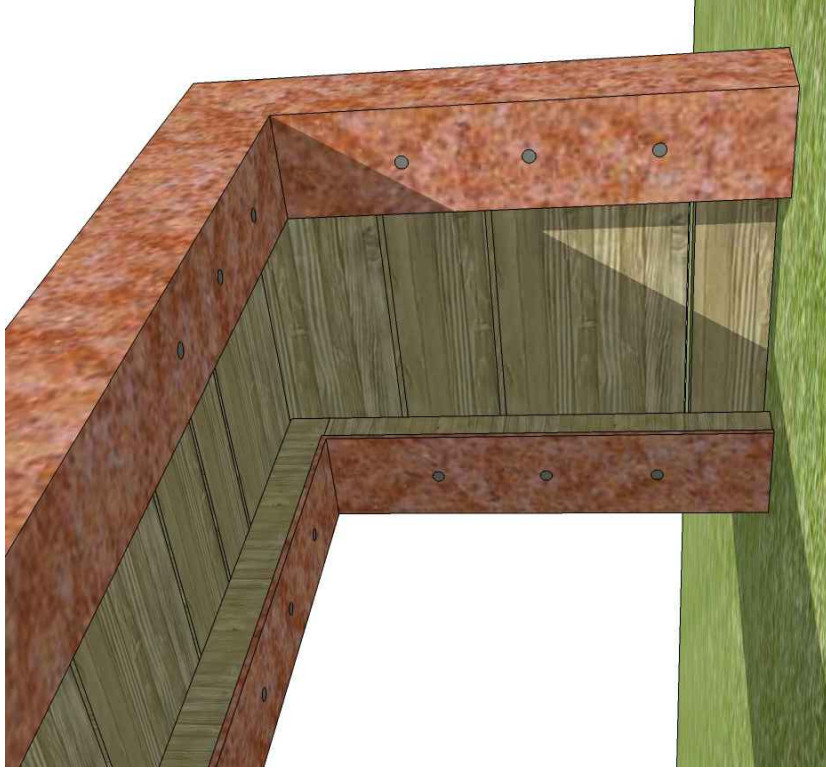




Vista del modello tridimensionale, dettaglio

PANCA IN LEGNO


PANCA SENZA SCHIENALE
dim. 200x35 cm h.60 cm, di cui
45 cm fuori terra realizzata a
disegno:

- telaio in profili a L 80x80x5 mm di Acciaio Cor-Ten 355JOWP
- tavole sedute e alzate in legno massello di Robinia (classe di durabilità 1-2 UNI EN 350-2), classificato a vista C24 - UNI 11035 piallato con smussi anti scheggia 4 fili + teste, avvitare e incollate a pressa su control telaio
- viti di assemblaggio da legno testa Torx auto-svasante in acciaio zincato 6x60 a scomparsa

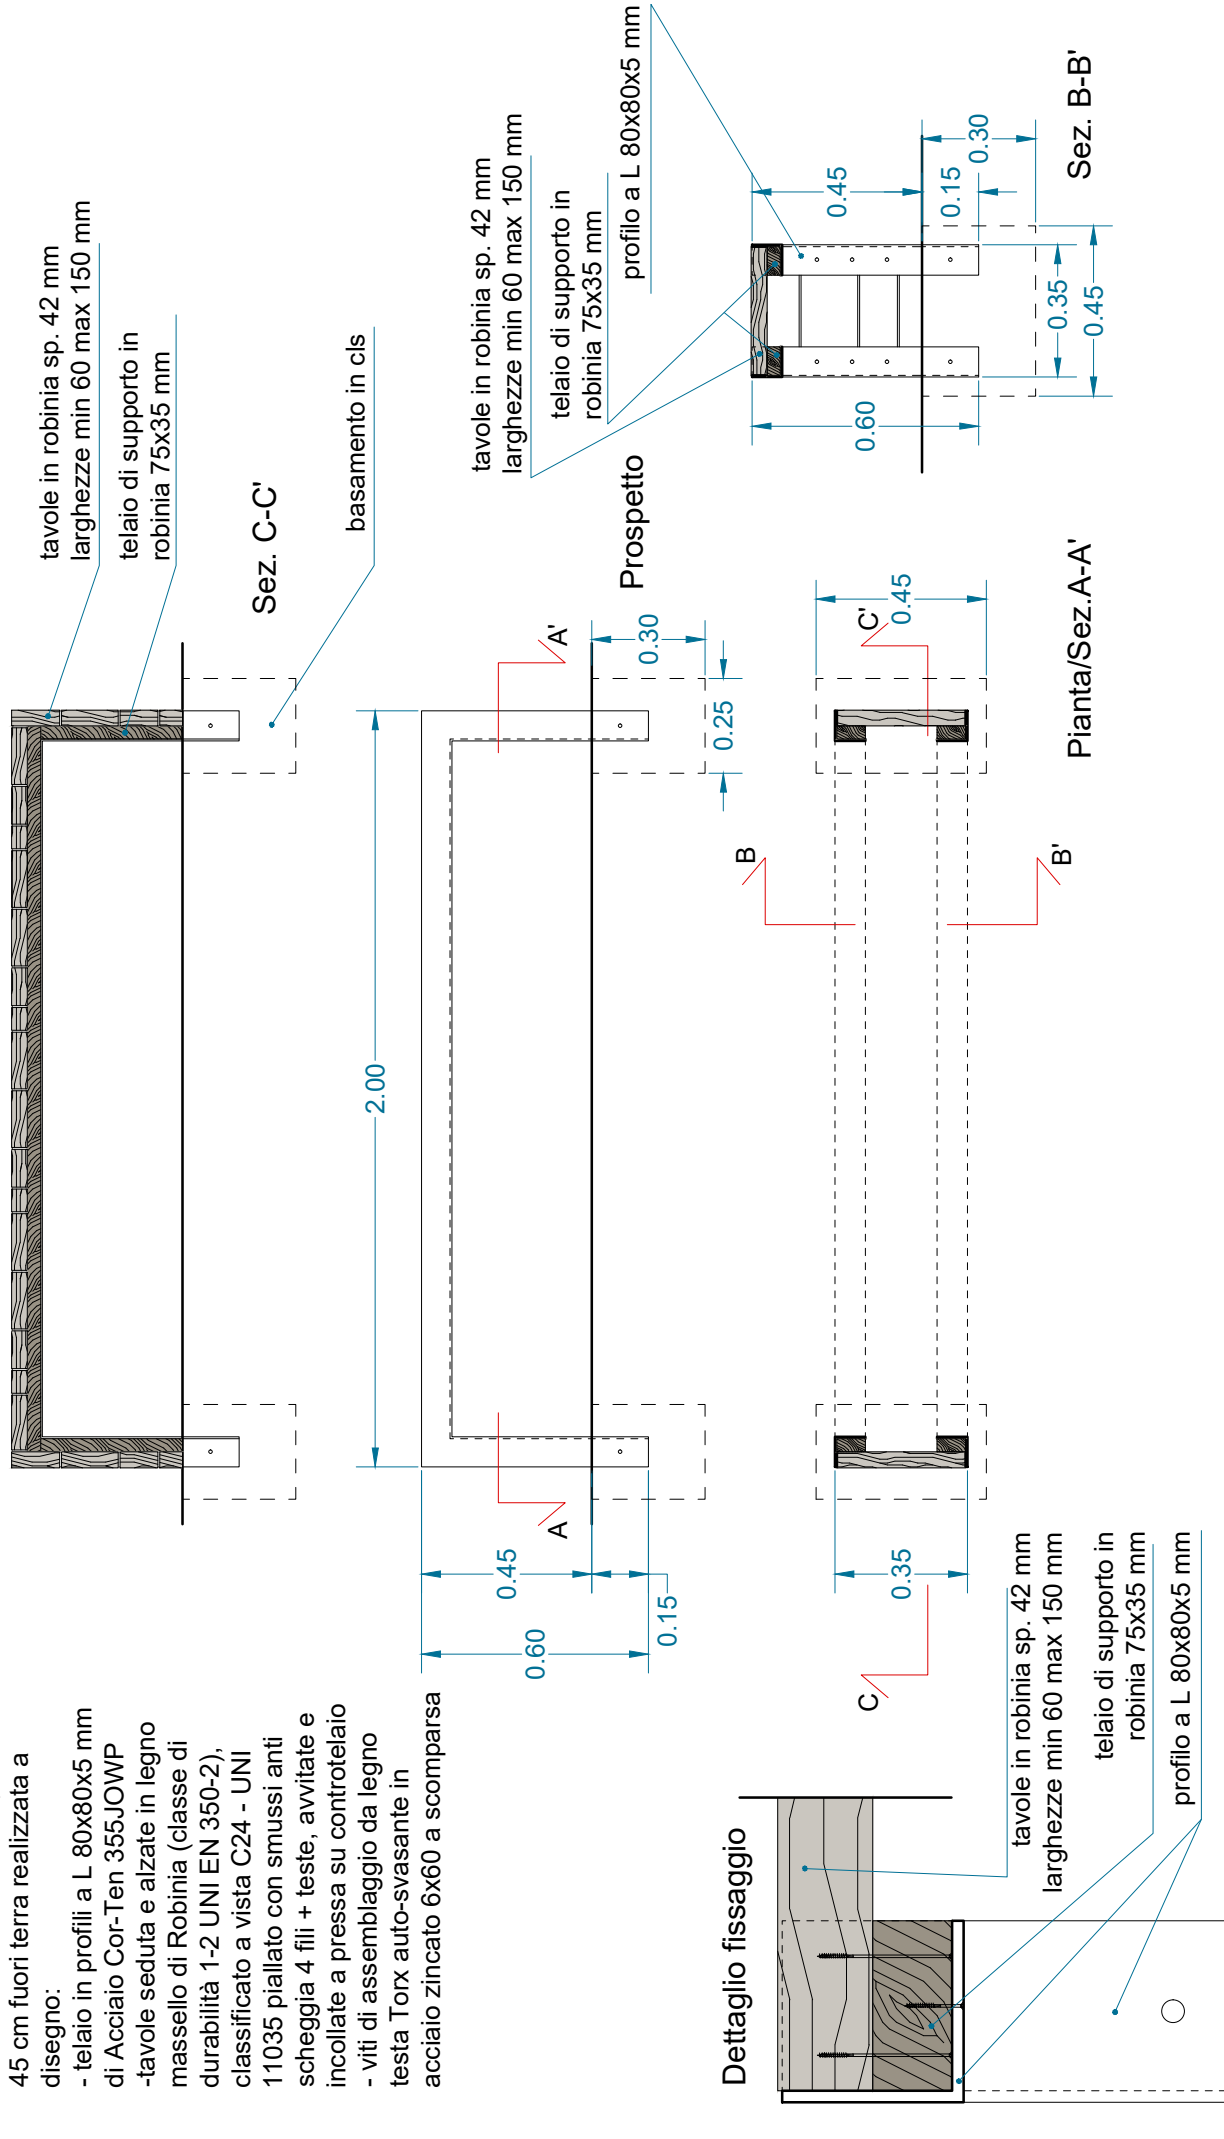


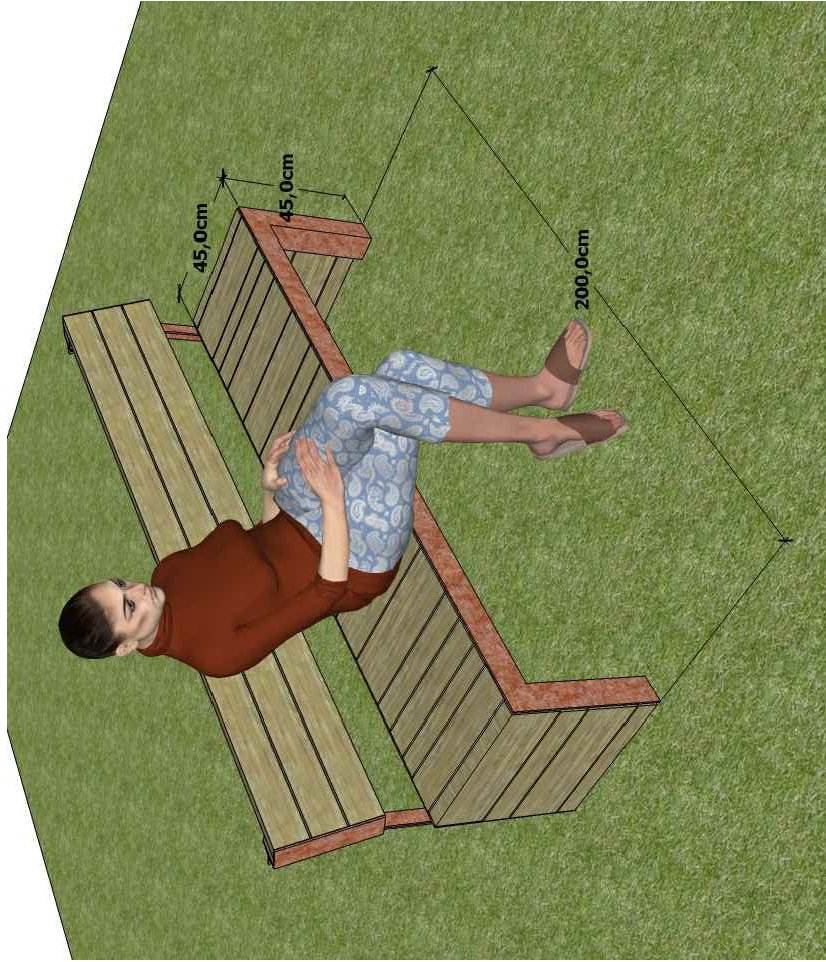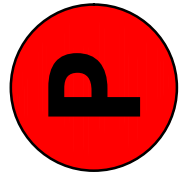


Vista del modello tridimensionale

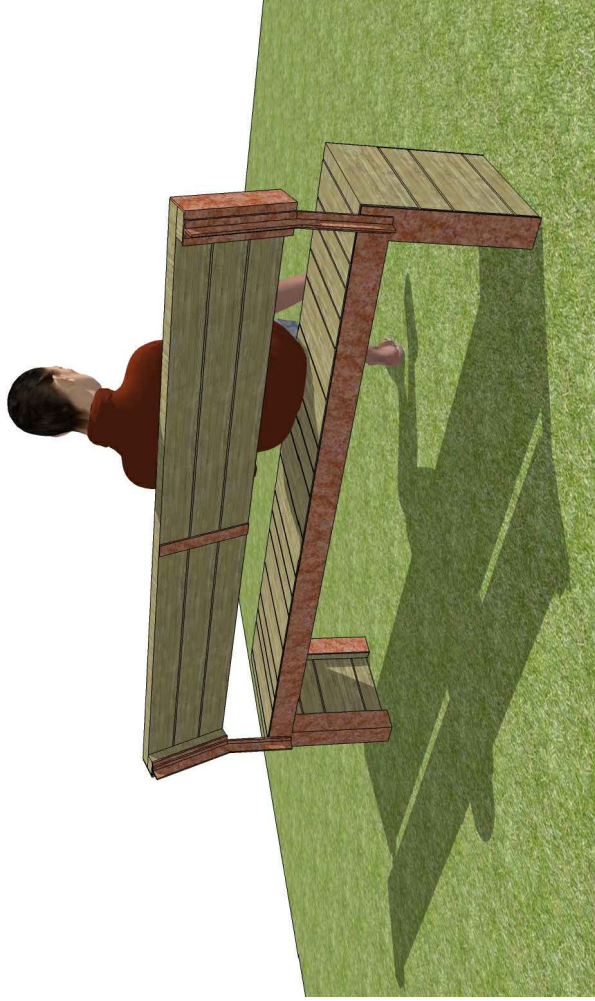


Vista del modello tridimensionale

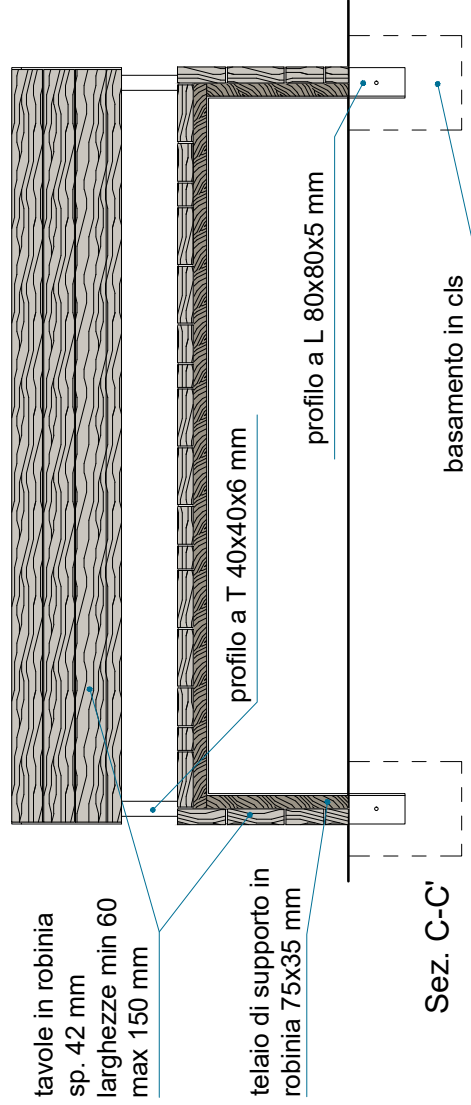

Sez. C-C'

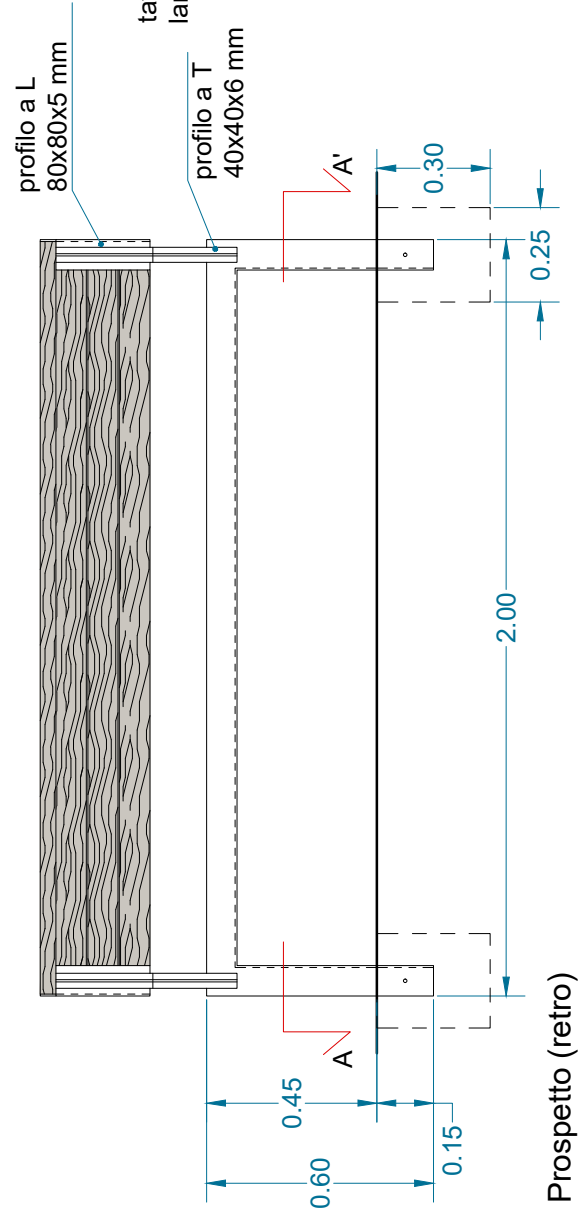

Prospetto (retro)

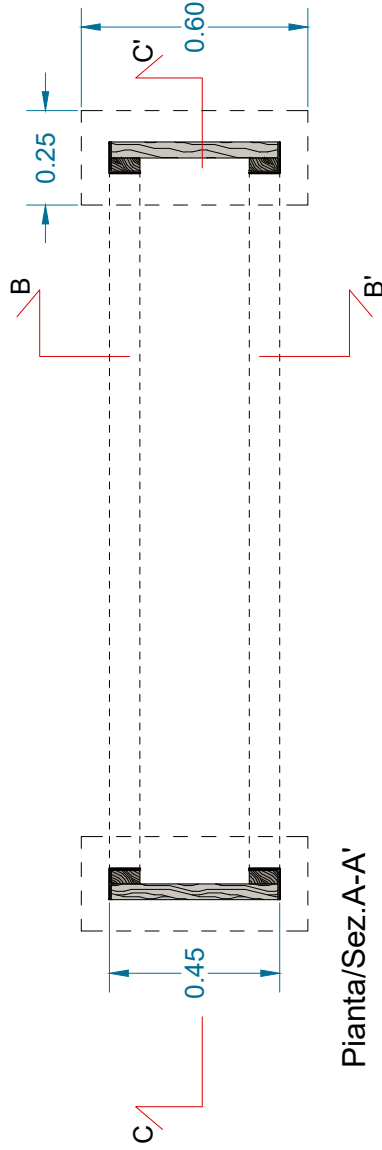

Pianta/Sez.A-A'

PANCHINA IN LEGNO

PANCHINA CON SCHIENALE

dim. 200x45 cm h. 60 cm di cui 45 cm fuori terra

realizzata a disegno:

- telaio seduta in profili a L 80x80x5 mm di Acciaio Cor-Ten 355JOWP
- telaio schienale in profilo a U 40x20x5 mm di Acciaio Cor-Ten 355JOWP
- tavole seduta, alzate e schienale in legno massello di Robinia (classe di durabilità 1-2 UNI EN 350-2), classificato a vista C24 - UNI 11035 piallato con smussi anti scheggia 4 fili + teste, avvitato e incollato a pressa su controtelaio
- viti di assemblaggio da legno testa Torx auto-svasante in acciaio zincato 6x60 a scomparsa


tavole in robinia sp. 42 mm
larghezze min 60 max 150 mm

telaio di supporto in
robinia 75x35 mm



profilo a T
40x40x6 mm

profilo a L
80x80x5 mm


Sez. B-B'

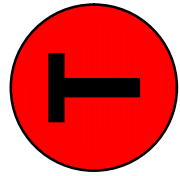

TAVOLO PIC NIC IN LEGNO (tavolo + 2 panche)

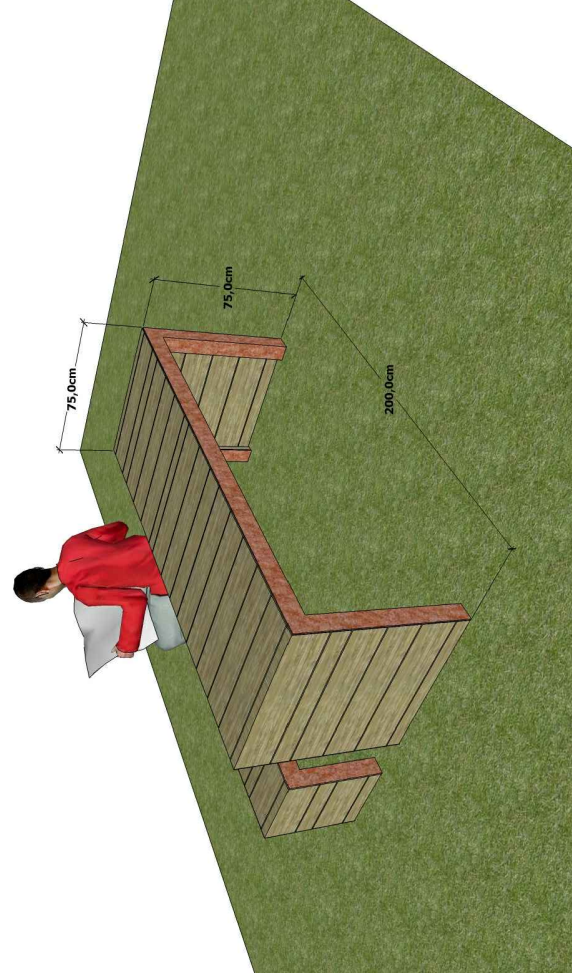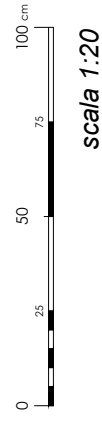

Vista del modello tridimensionale

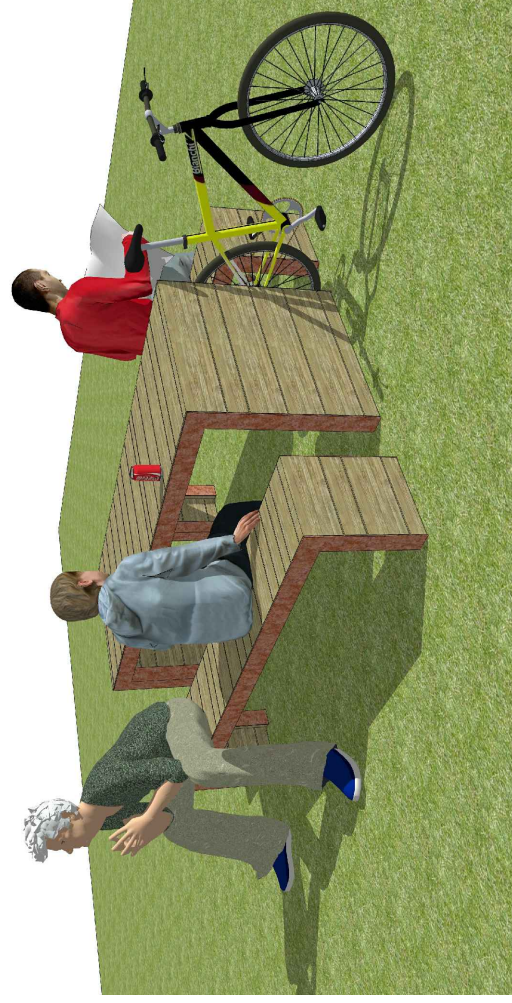

Vista del modello tridimensionale

TAVOLO PIC NIC IN LEGNO

TAVOLO DA PICNIC composto da:

n°1 tavolo rettangolare dim. 200x75 CM h 90 cm di cui 75 cm fuori terra realizzato a disegno:

- telaio seduta in profili a L 80x80x5 mm di Acciaio Cor-Ten
355JOWP


- tavole piano tavolo e alzate in legno massello di Robinia (classe di durabilità 1-2 UNI EN 350-2), classificato a vista C24 - UNI 11035 piallato con smussi anti scheggia 4 fili + teste, avvitato e incollato a pressa su controltaloio

- viti di assemblaggio da legno testa Torx auto-svasante in acciaio zincato 6x60 a scomparsa

n°2 panche senza schienale [rif. disegno A] dim. 200x35 cm
h.60 cm di cui 45 cm fuori terra realizzata a disegno:

- telaio in profili a L 80x80x5 mm di Acciaio Cor-Ten 355JOWP
- tavole sedute e alzate in legno massello di Robinia (classe di
durabilità 1-2 UNI EN 350-2), classificato a vista C24 - UNI
11035 piallato con smussi anti scheggia 4 fili + teste, avvitato e
incollato a pressa su controtaio

- viti di assemblaggio da legno testa Torx auto-svasante in acciaio zincato 6x60 a scomparsa

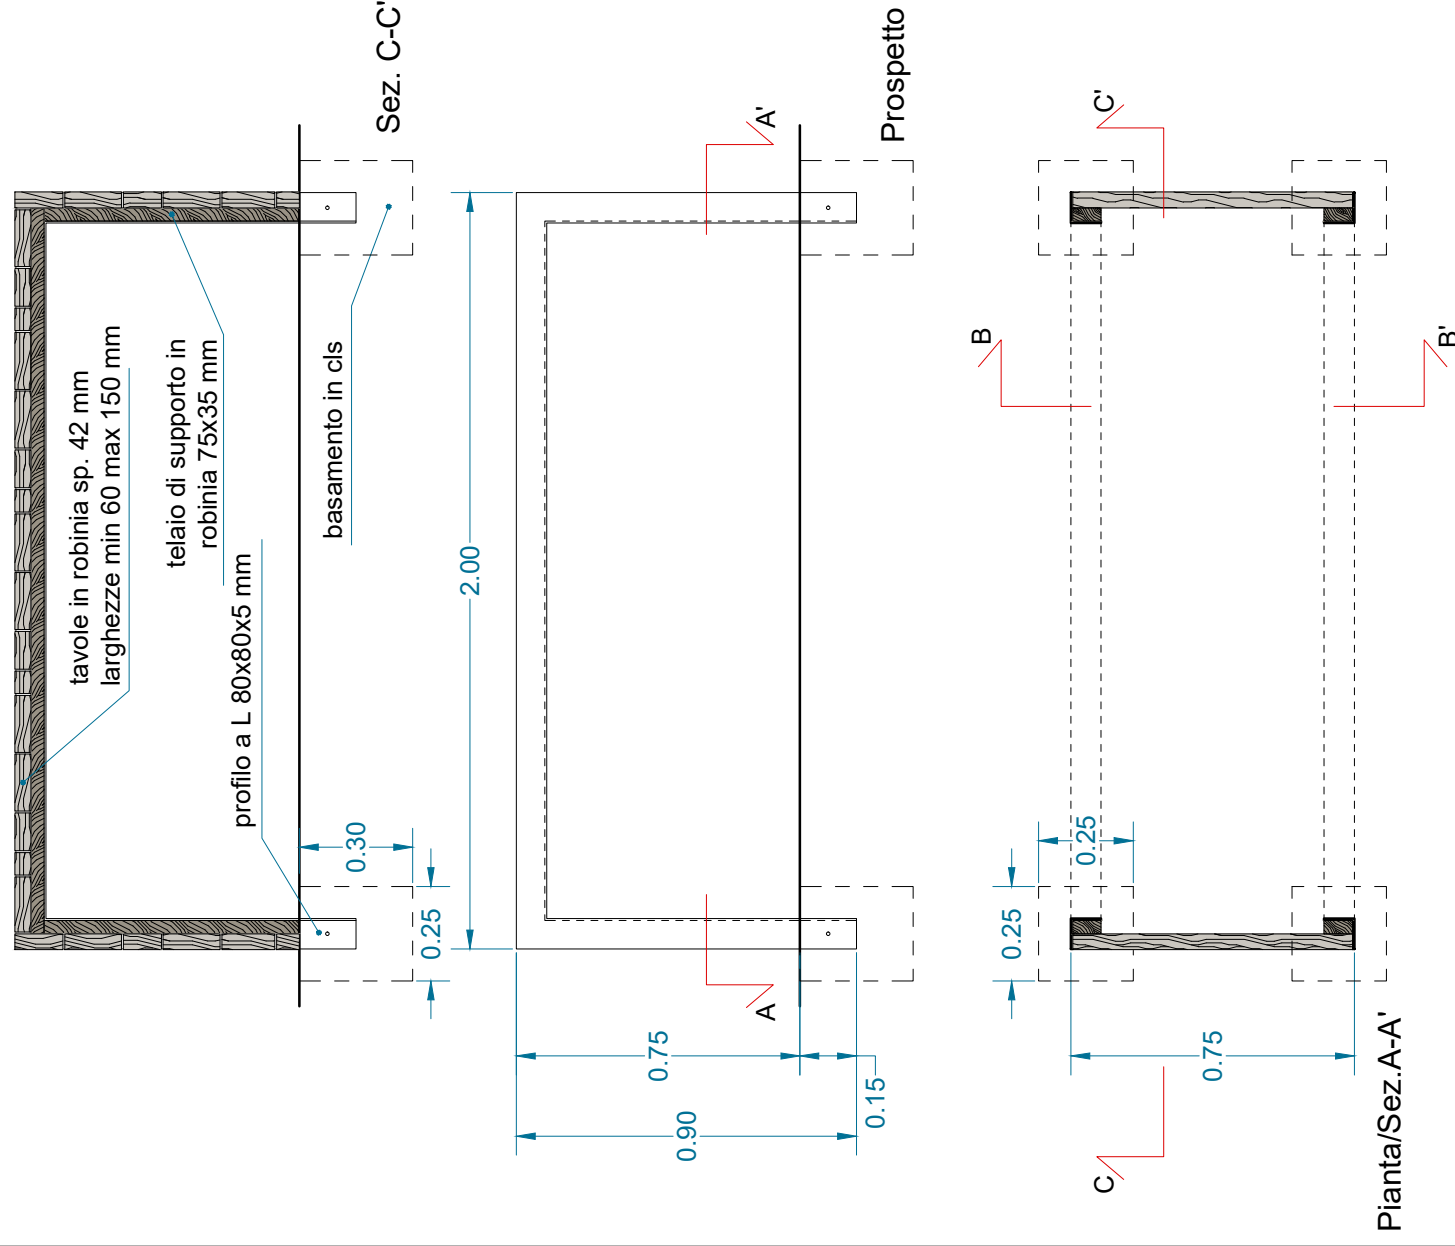




PORTABICICLETTE



scala 1:20

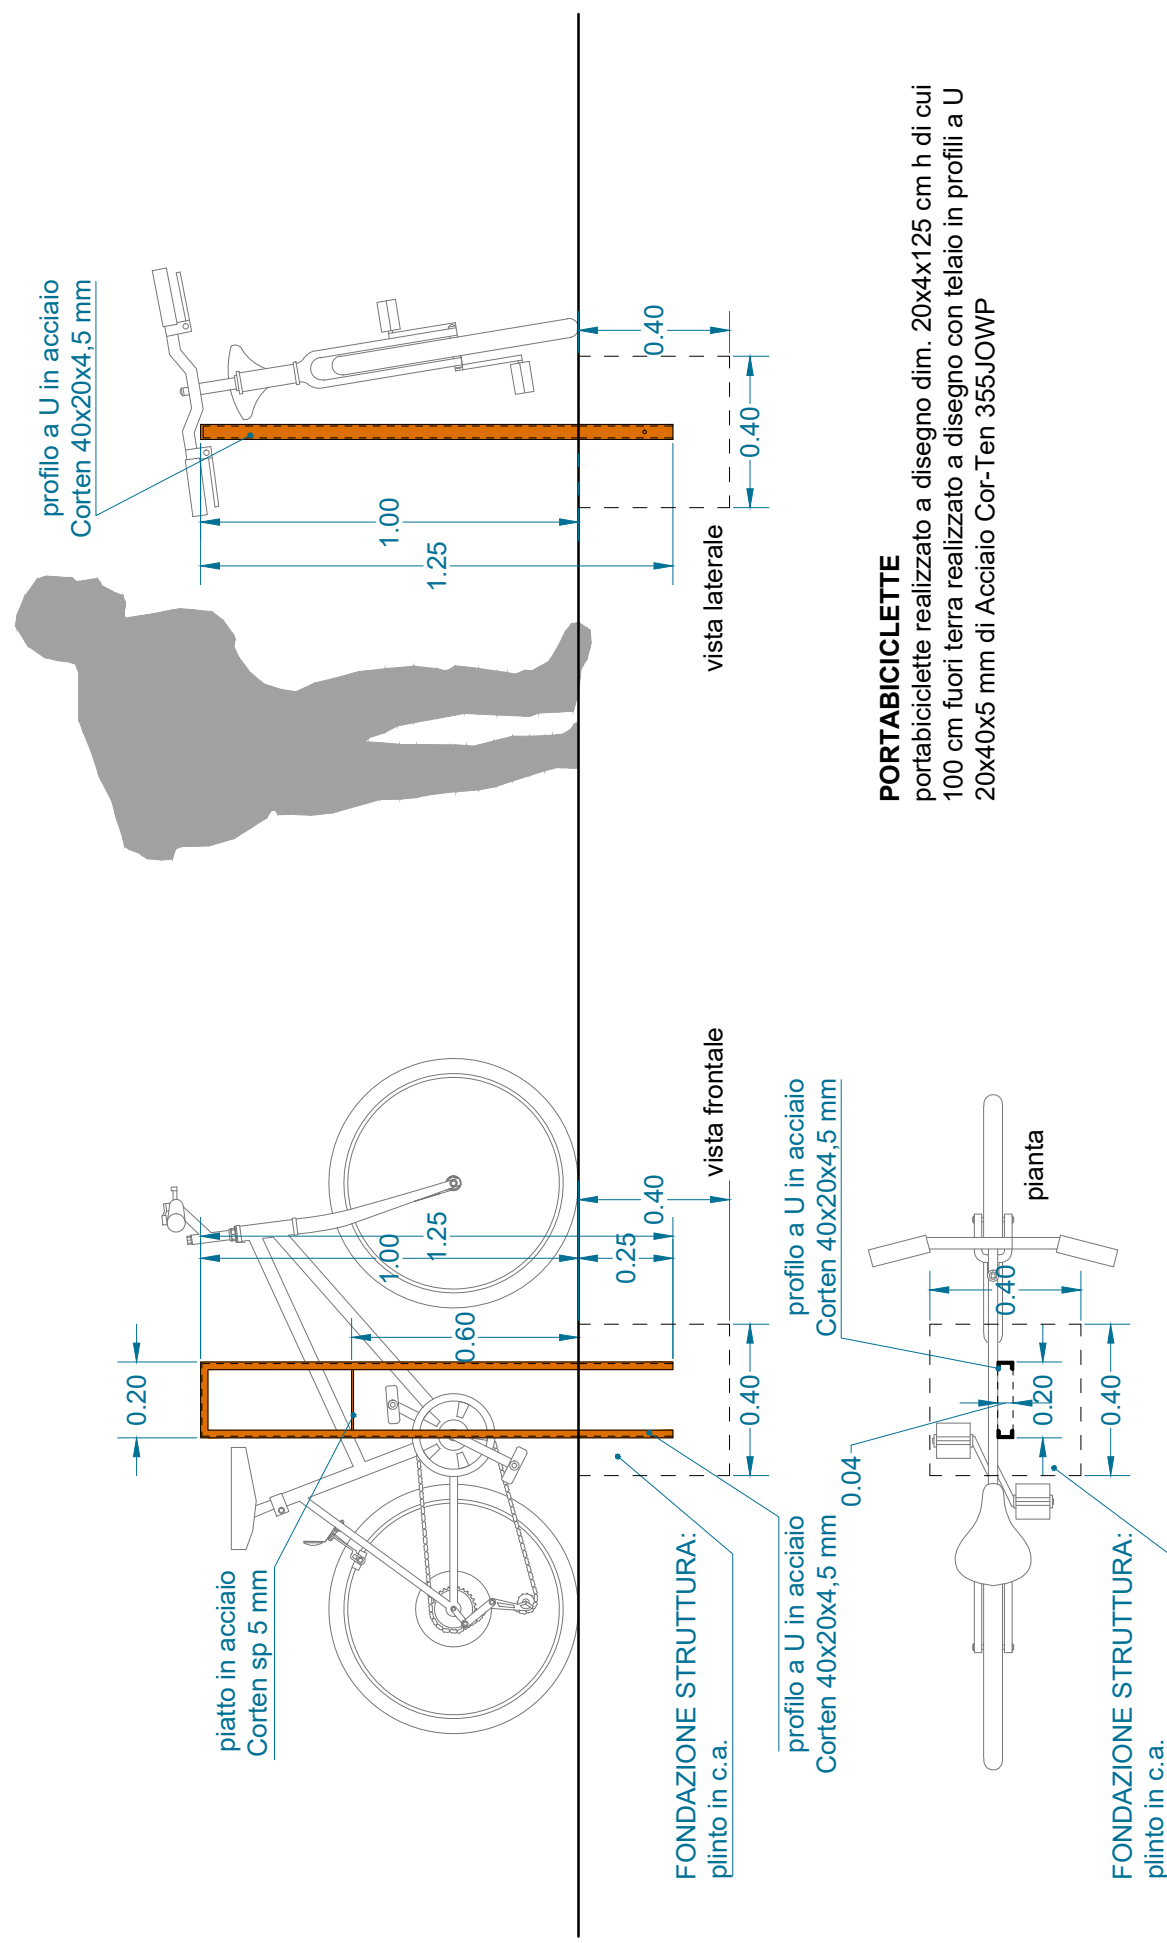


BACHECA INFORMATIVA

51x6x190/215 cm



scala 1:20

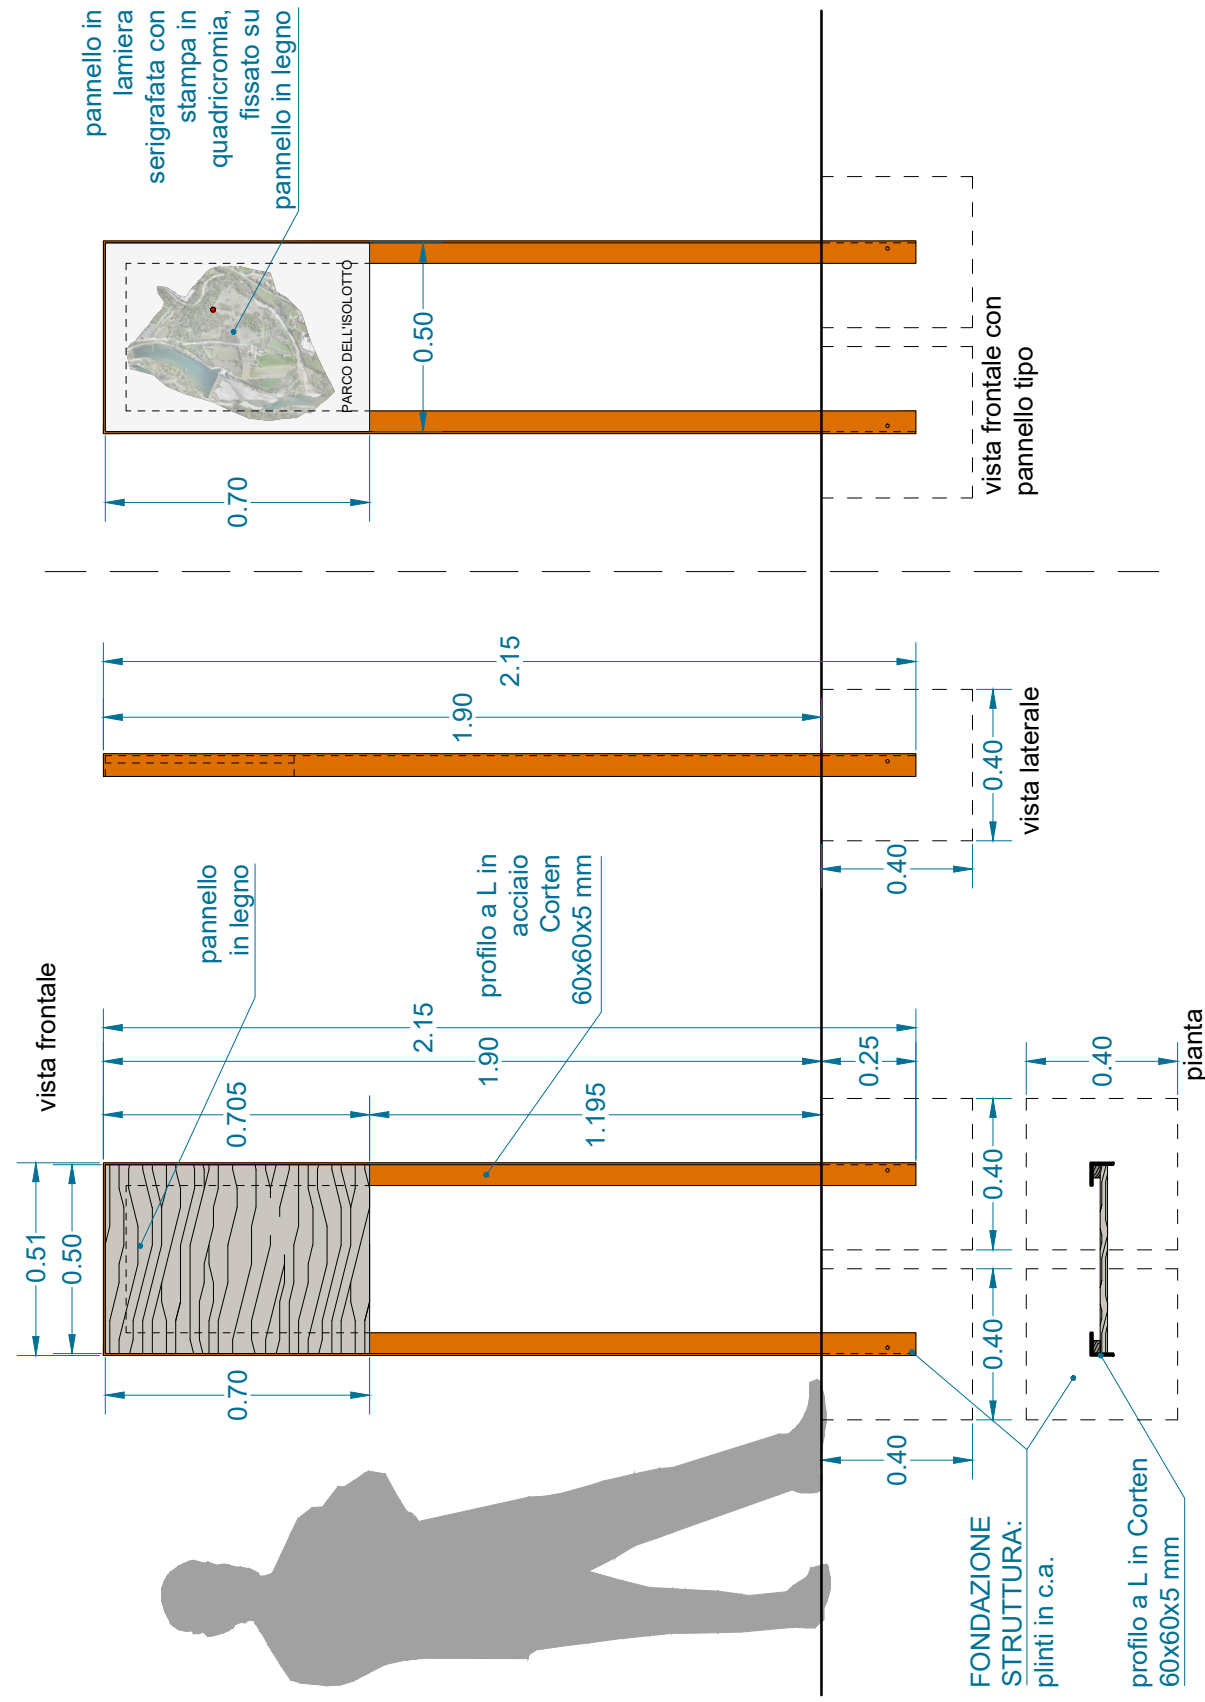

BACHECA INFORMATIVA

bacheca informativa in profilato di corten e legno dim. cm.

51x6x190/215 h realizzata a

disegno:

- telaio in profili a L 60x60x5 mm

di Acciaio Cor-Ten 355JOWP

- pannello espositore in lamellare

di robinia incrociato 3 strati

spessore 32 mm

- Viti di assemblaggio da legno
testa Torx in acciaio zincato 6x30

- cartello informativo a colori in

quadricromia della dimensione di

cm. 50x70 stampato su lamiera

di alluminio o altro materiale

adatto all'esposizione all'esterno,

realizzato secondo bozza fornita


dalla Direzione Lavori, compreso

l'impaginazione grafica la stampa
di fotografie, testi e disegni: il

di fotografie, testi e disegni, il fissaggio del nappello della

Il saggio del pannello della bacheca con collante idoneo per

pacifeca con collante idoneo per
esterni o viti in acciaio inox

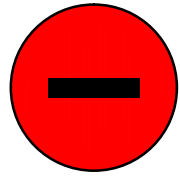





SELFIE POINT



scala 1:20

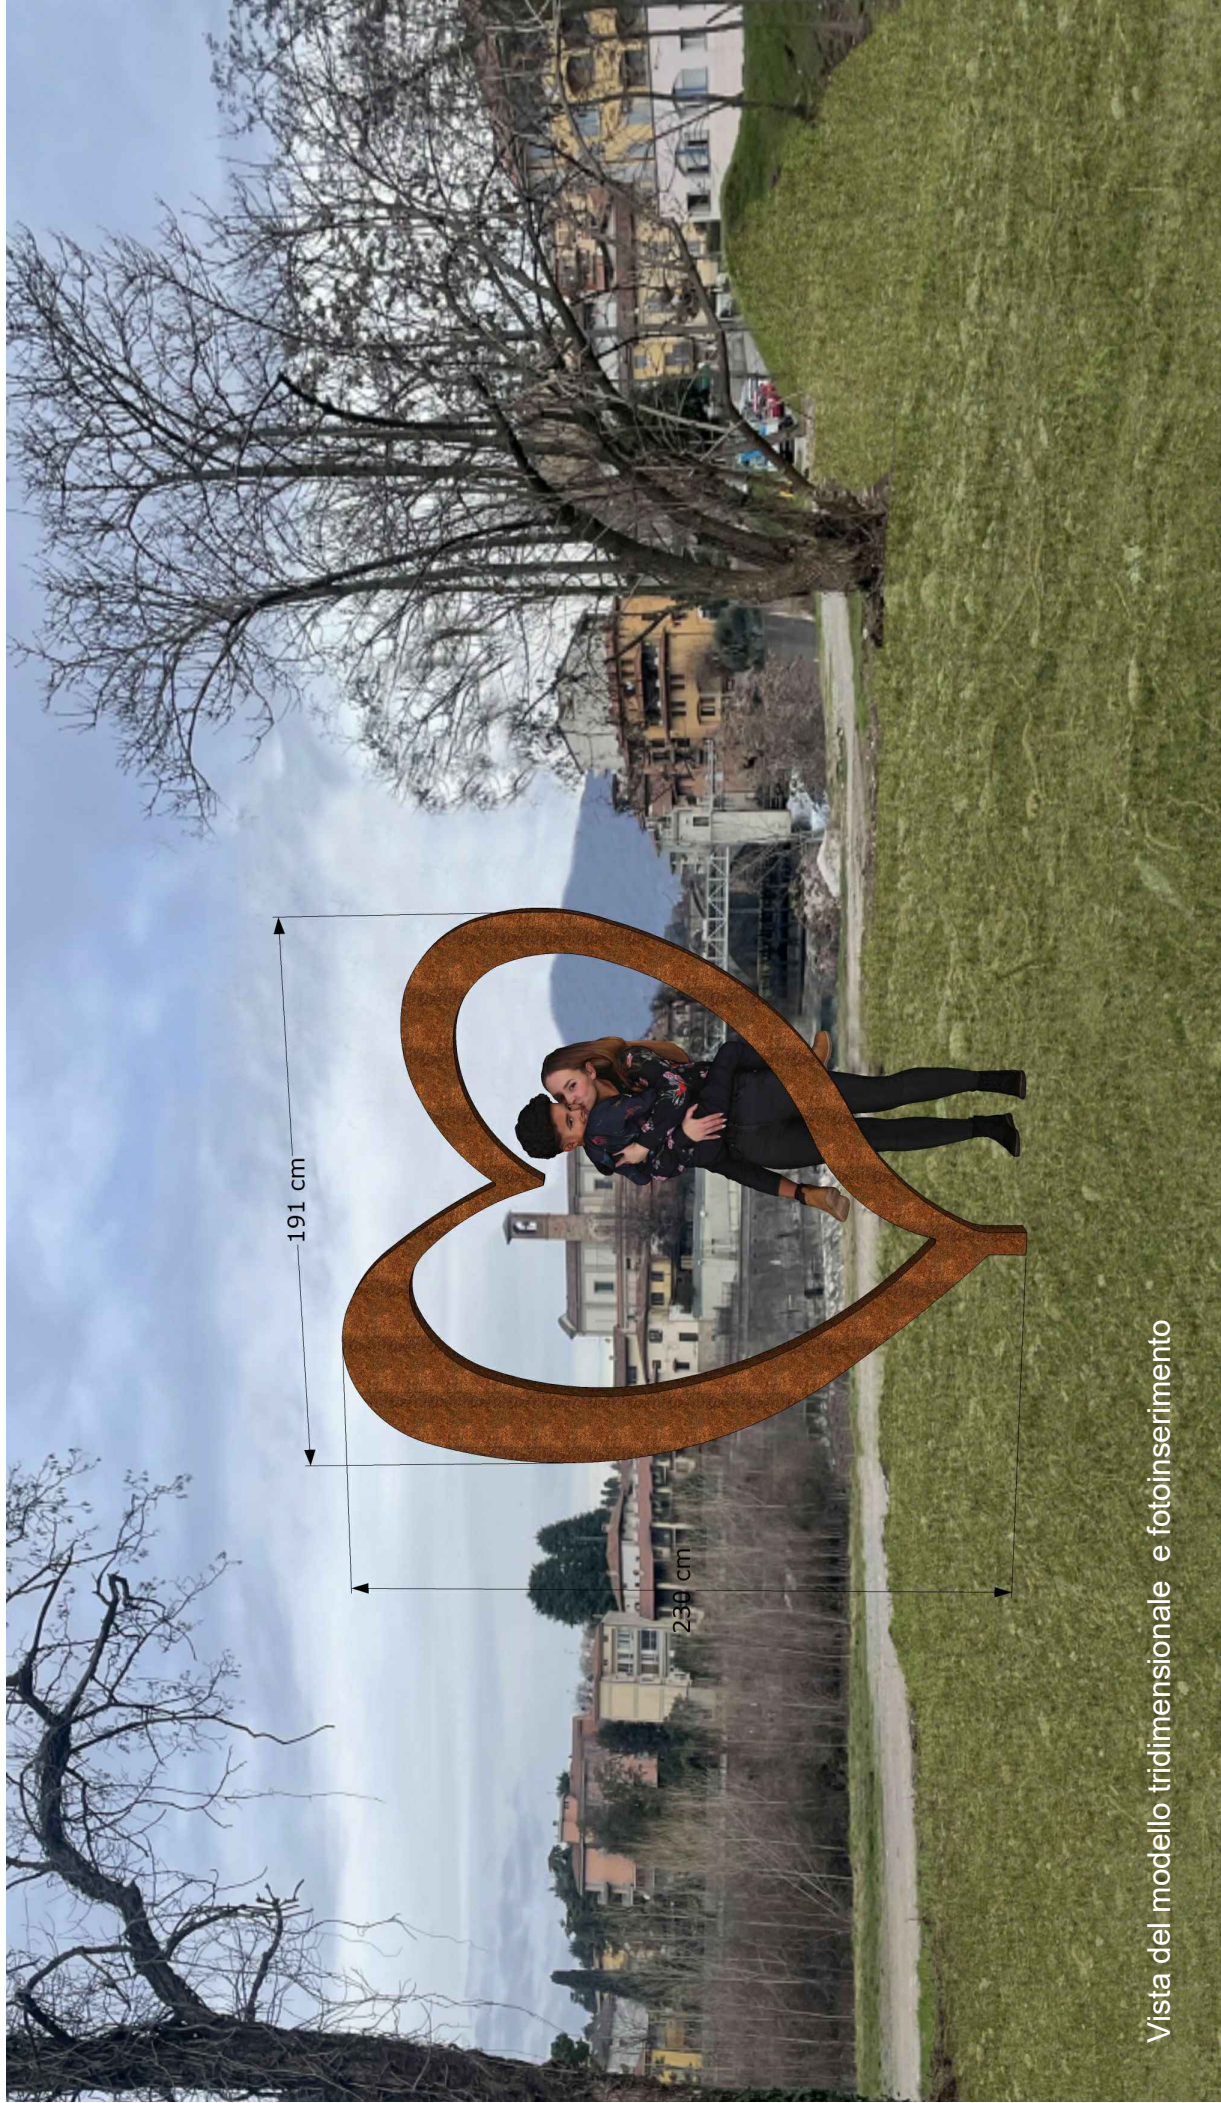

SELFIEPOINT
Selfiepoint realizzato in acciaio Cor-Ten 355JOWP
dimensioni 1910x80x2700h mm di cui fuoriterra 2300 mm
con scritte intagliate a laser, realizzate a disegno

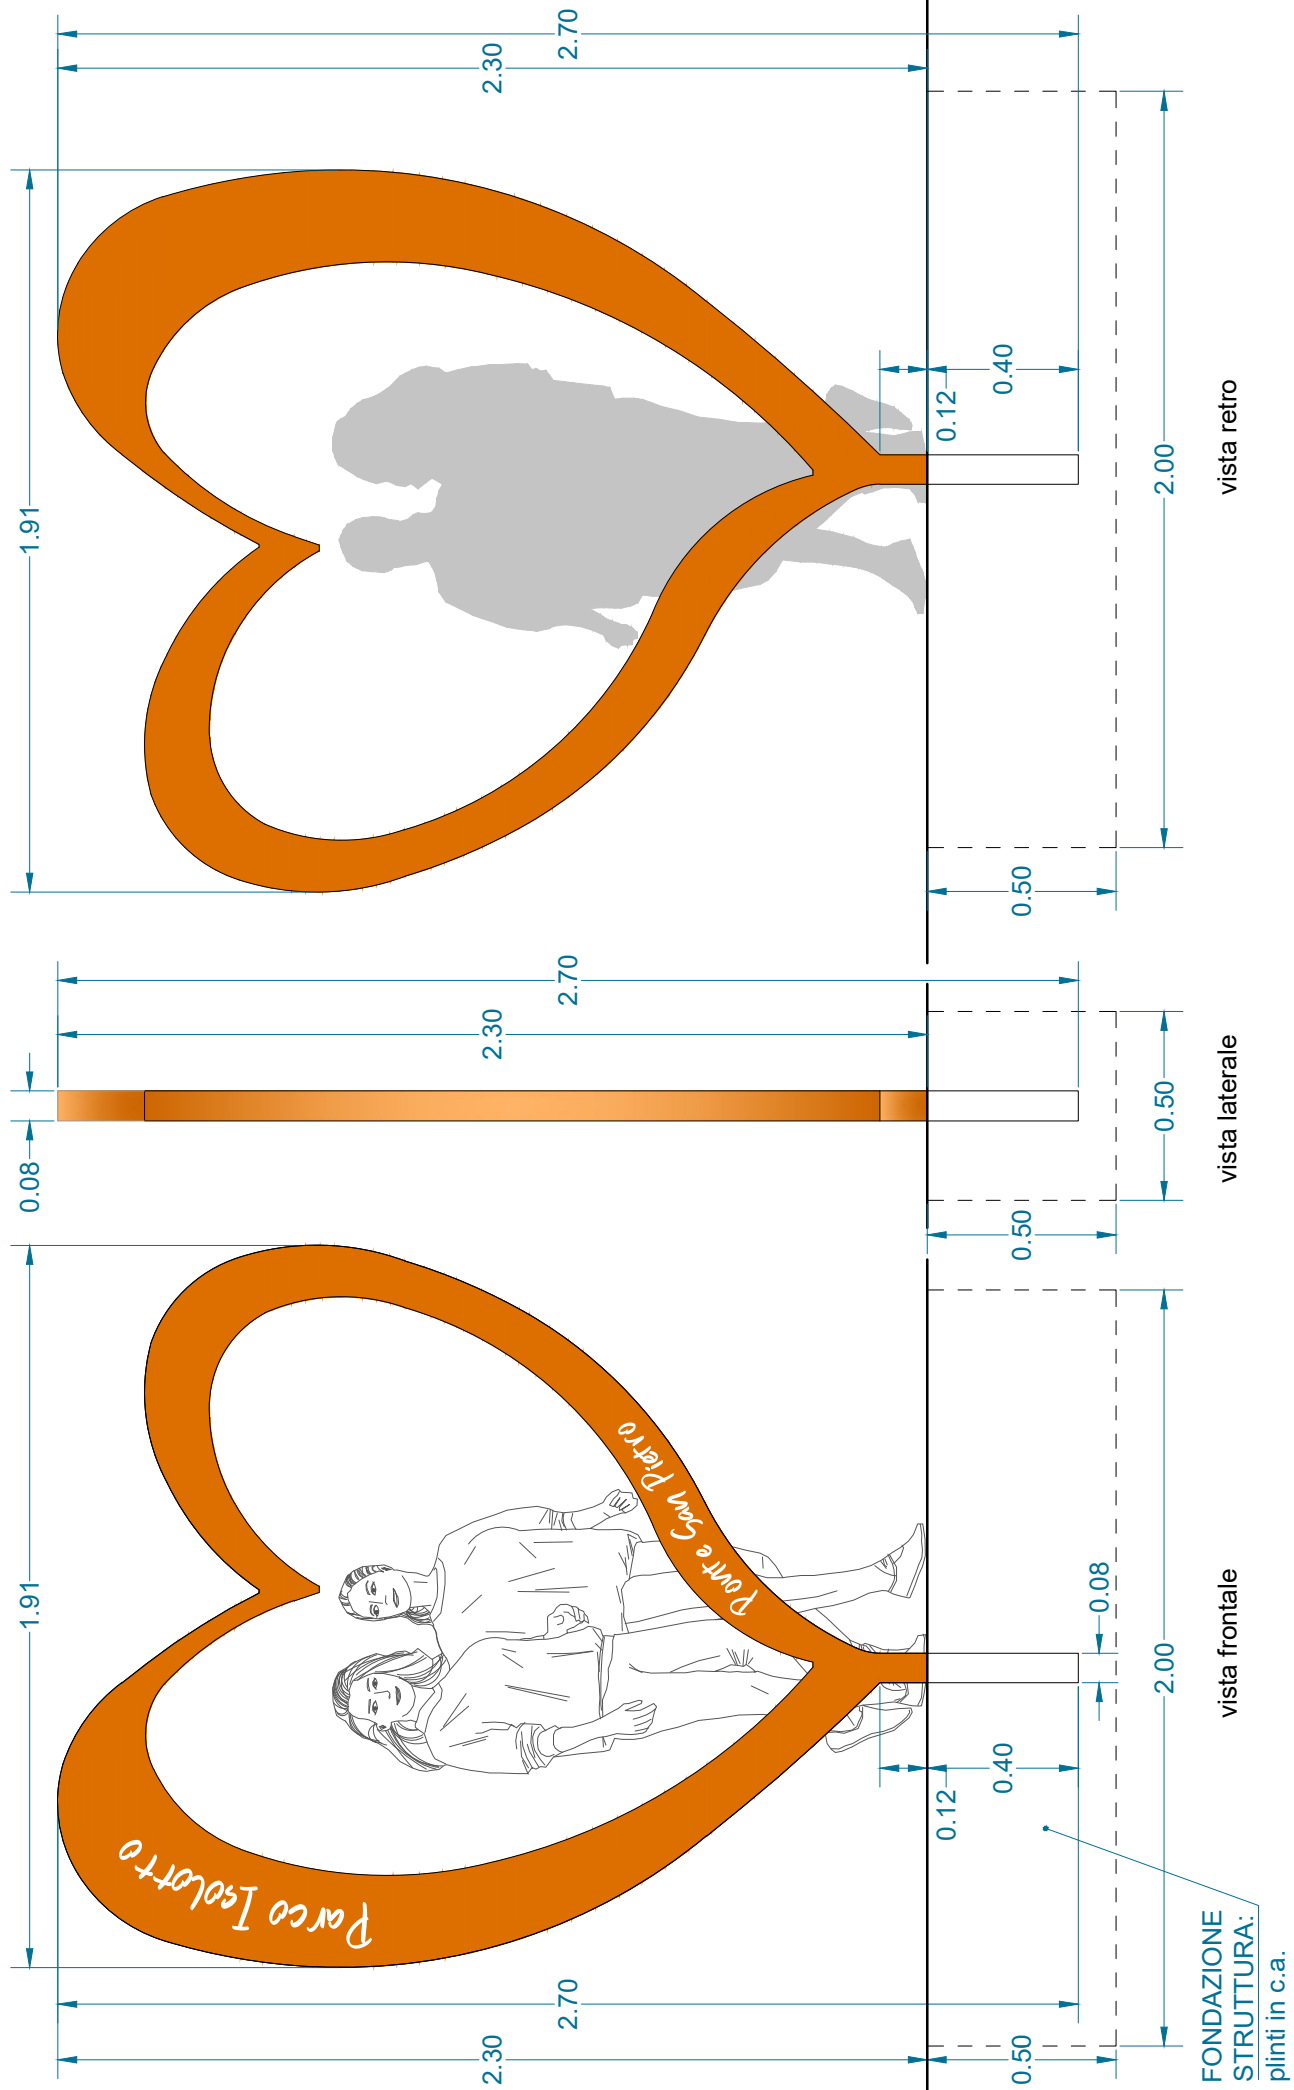






CESTINO PORTARIFIUTI

cestino per raccolta differenziata tipo 110Q Dieffe arredo urbano s.r.l.:

dim. cm. 154x53x95/110 h a tre scomparti per la raccolta differenziata, in legno massello di robinia (classe di durabilità 1-2 UNI EN 350-2), classificato a vista C24 - UNI 11035 piallato con smussi anti scheggia 4 fili + teste, composto da:

- trespolo reggi sacco in acciaio zincato,
- coperchio
- sportello
- cardini e chiavistello
- bulloneria TTSQ in acciaio zincato con dadi auto-bloccanti

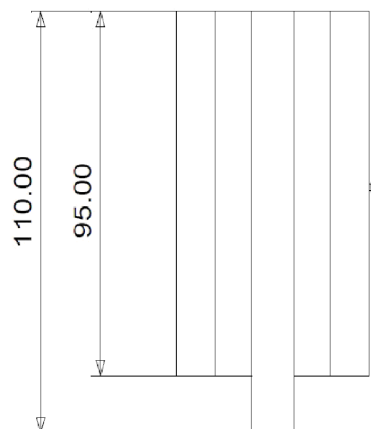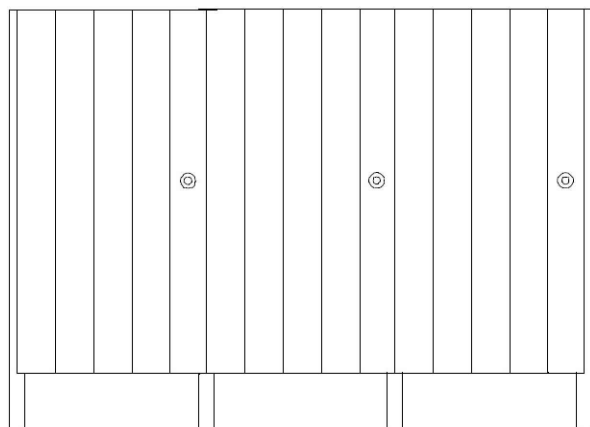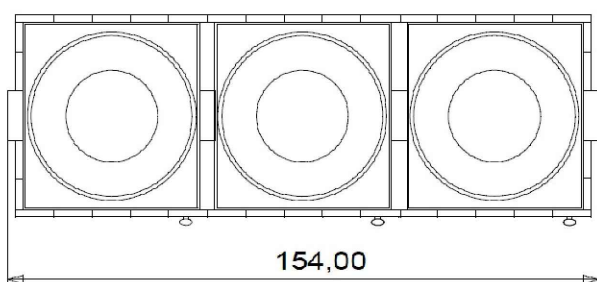




CHAISE LONGUE

CHAISE LONGUE

seduta tipo CHAISE LONGUE AVANGARD Dieffe arredo urbano s.r.l., dim. cm. 180x75x78 h composta da:

- seduta in listelli di legno Esotico sp. 32 mm. piallati calibrati con angoli smussati anti scheggia
- trattamento del legno con finitura semilucida trasparente ecologica all'acqua
- supporti in lamiera intagliata con tecnologia Laser CNC di acciaio Cor-Ten 355JOWP
- viteria a scomparsa in acciaio inox

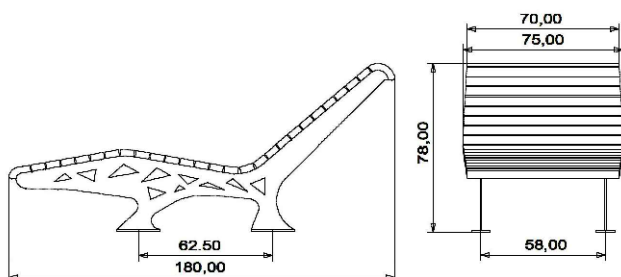


FONTANELLA

FONTANELLA

fontanella tipo mod. RIO Dieffe arredo urbano s.r.l., dim. cm. 90X30X110 h:

- lamiera di acciaio Cor-Ten 355JOWP
- vasca e coperchio intagliato con tecnologia Laser CNC
- rubinetto a pulsante

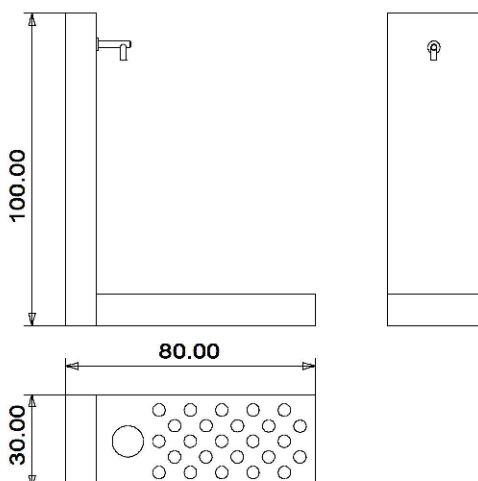



STAZIONE DI RICARICA BICI ELETTRICHE

Rastrelliera elettrificata in linea da 04 posti tipo "LINEA TECNICA X4 EASY @webapp" composta da:

n° 1 Cod. 042-X4EASY TECNICA X4 EASY comprensivo di:

- 04 prese Free IP66
- 04 Led frontali alta visibilità
- 01 base di appoggio caricatore
- 04 porta bici versione EASY con supporto anticaduta Dimensioni: L.1650X390X1300H KG 90

n°1 Cod. CLOUD a@webapp DESCRITTIVO CLOUD

Ricariche-bike PER GESTIONE PRESE comprensivo di:

- Creazione dedicata di QR CODE da posizionare su colonnina in base al N. prese esistenti utilizzabile per l'attivazione di Prese + (ove incluso) Box /Chain direttamente da Smartphone utente.
- Per l'utente:
visualizzazione di posizione / scelta presa / scelta minuti / eventuale pagamento
- Per il gestore:
 - Attivazione anagrafica cliente
 - Visualizzazione e modifiche manuali con
 - Monitoraggio prese attive
 - Monitoraggio consumi
 - Gestione manuale blocco e sblocco prese per orari/giorni
 - Gestione manuale attivazione modalità gratuita o pagamento per orari/giorni
 - Assistenza e supporto attiva in fase di attivazione, procedura di attivazione su indicazione dell'Amministrazione concordata visibile all'utente da smartphone :
 - Vs comunicazione codifica nome /posizione stallo
 - Codifica prese/stallo /box in versione numerica
 - Impostazioni tempo di ricarica a sezioni (es.15-30-60 min)
- Non visibile all'utente, in caso di modalità a pagamento:
 - C/corrente dedicato con gestione di Vs attivazione login su STRIPE
 - monitoraggio incassi
 - ricezione e archivio ricevute pagamento

Note:

tutte le postazioni sono incluse di router e cavi necessari, inclusa l'attivazione precedentemente concordata con i dati già inseriti per il funzionamento, necessita solo di attacco presa industriale IP67 a rete elettrica

Escluso Schedino SIM DATI intestato all'Amministrazione da fornire a carico della committenza.

n°1 cod. 071- a@webapp comprensivo di:

inserimento e attivazione anagrafica cliente una tantum necessaria indipendentemente dal numero di postazioni.

Incluso:

- Creazione di webpage su cloud dedicato di Anagrafica cliente
- Inserimento e attivazione dati / dettagli delle postazioni
- Codifica e nomina delle postazioni per singolo stallo
- Attivazione e creazione portale per Vs conto dedicato in caso di pagamento
- Realizzazione di scheda attivata per Vostra gestione Back office personalizzato

Incluso:

- Prese IP66 con flangia di protezione
 - Led 12V 10MM Alta visibilità colore verde
 - 5 mt cavo da 2,5ø
 - Presa industriale Ip67
 - Pressa cavo IP68
 - Magnetotermico / Differenziale fino a 16A
 - Messa a terra
 - Piedini salva cavo regolabili
 - Piastra in metallo con predisposizione fori per il fissaggio a terra su area piana /plinto o asfalto
- Versione@WebAPP ROUTER Incluso

Compreso:

- Trasporto in loco
- Paletta extra size

Colori inclusi a scelta della D.L.:

Antracite 7016
Grigio 7001
Avorio 9016
Rosso 3020
Corten NEX

Compreso la fornitura di:

- schede tecniche
- manuale d'uso e installazione
- dichiarazione di conformità/ce
- garanzia prodotto
- assicurazione RC prodotto

