




Muratura a secco esistente (roera): individuazione del tracciato  
 AMBITO (N)  
 0 100 200 300 400 500 600 700 800 cm  
 scala 1:200

Restauro del muro di contenimento esistente realizzato in pietra a secco, con pietre di idonea dimensione recuperate in luogo, consistente nel ripristino dei tratti mancanti eseguita con medesima tecnica esecutiva della muratura originale

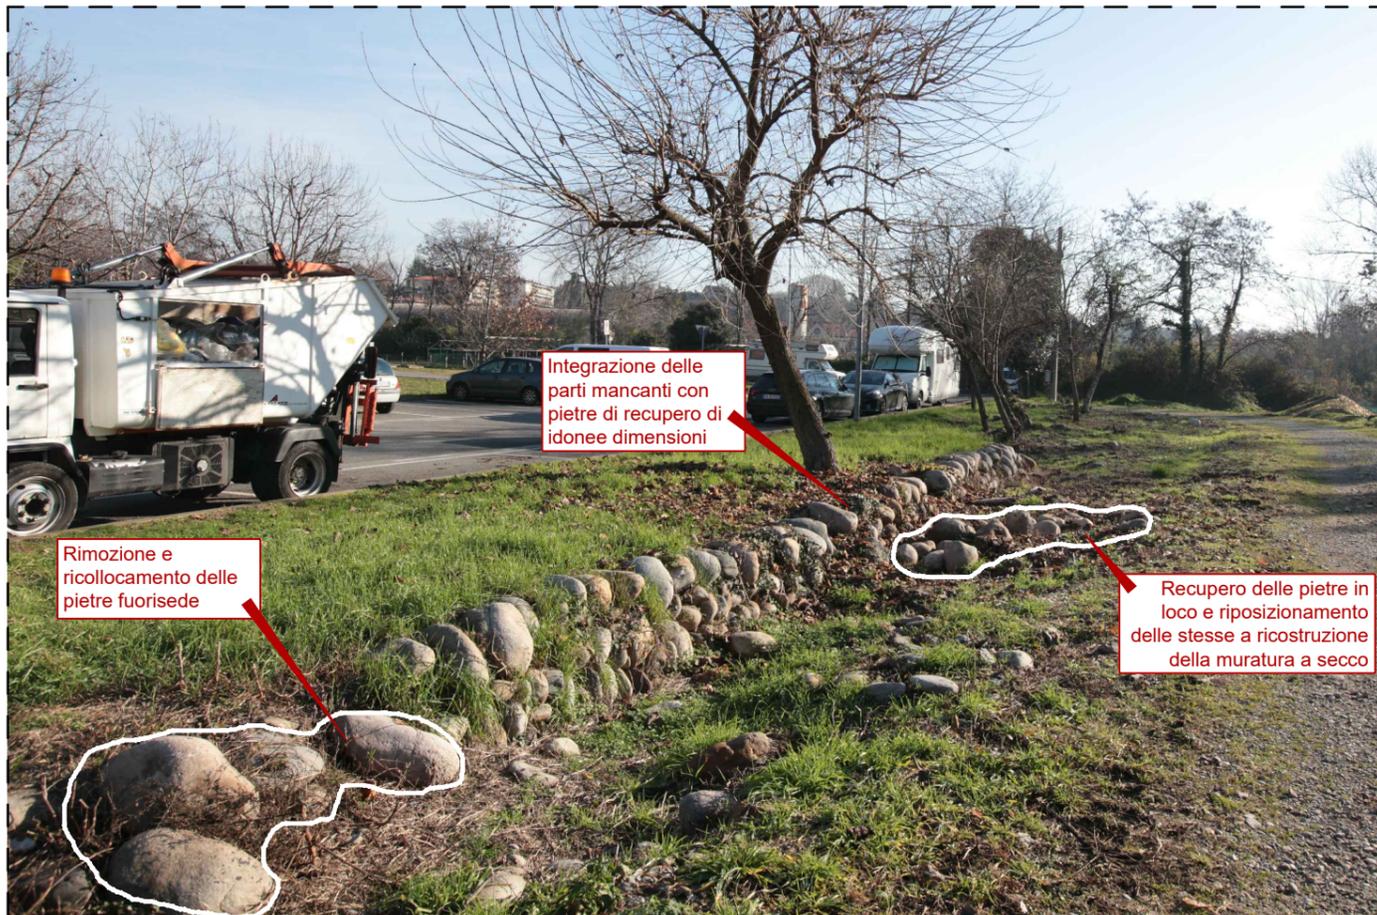

Integrazione delle parti mancanti con pietre di recupero di idonee dimensioni

Rimozione e ricollocamento delle pietre fuorisede

Recupero delle pietre in loco e riposizionamento delle stesse a ricostruzione della muratura a secco

PARCO AGRICOLO NATURALISTICO RICREATIVO  
 NELL'AREA DENOMINATA ISOLOTTO  
**PROGETTO DEFINITIVO**

**C.15**

PROGETTO

Indicazioni per il restauro della roera

Data:  
febbraio 2023

Scala:  
varie

Codice:  
**PsIS4**

Responsabile del Procedimento: Arch. Oliviero Rota  
 Ponte San Pietro (Bg) Piazza Libertà n. 1  
 tel. 035-6228411, mail: comune@comune.pontesanpietro.bg.it

Committente:



Città di  
**PONTE SAN PIETRO**  
 Provincia di Bergamo

con la  
partecipazione di

**IL PIANO LOMBARDBIA**  
 Interventi per la ripresa economica.

**Regione Lombardia**

Raggruppamento temporaneo di professionisti

**BS|A studio di architettura**  
 Bergamo, via Teodoro Frizzoni n. 25 - tel. 035.215895, mail: info@studiobsea.it

**Dott. Agr. Mario Carminati**  
 Torre Boldone (Bg), via Martinella n. 65 - tel. 035.345768, mail: mario@studio-carminati.it

**Dott. For. Angelo Ghirelli**  
 Bergamo, via Martiri di Cefalonia n. 4 - tel. 335.8029066, mail: info@dryos.com

capogruppo R.T.P.

mandante

mandante

Il Capogruppo