

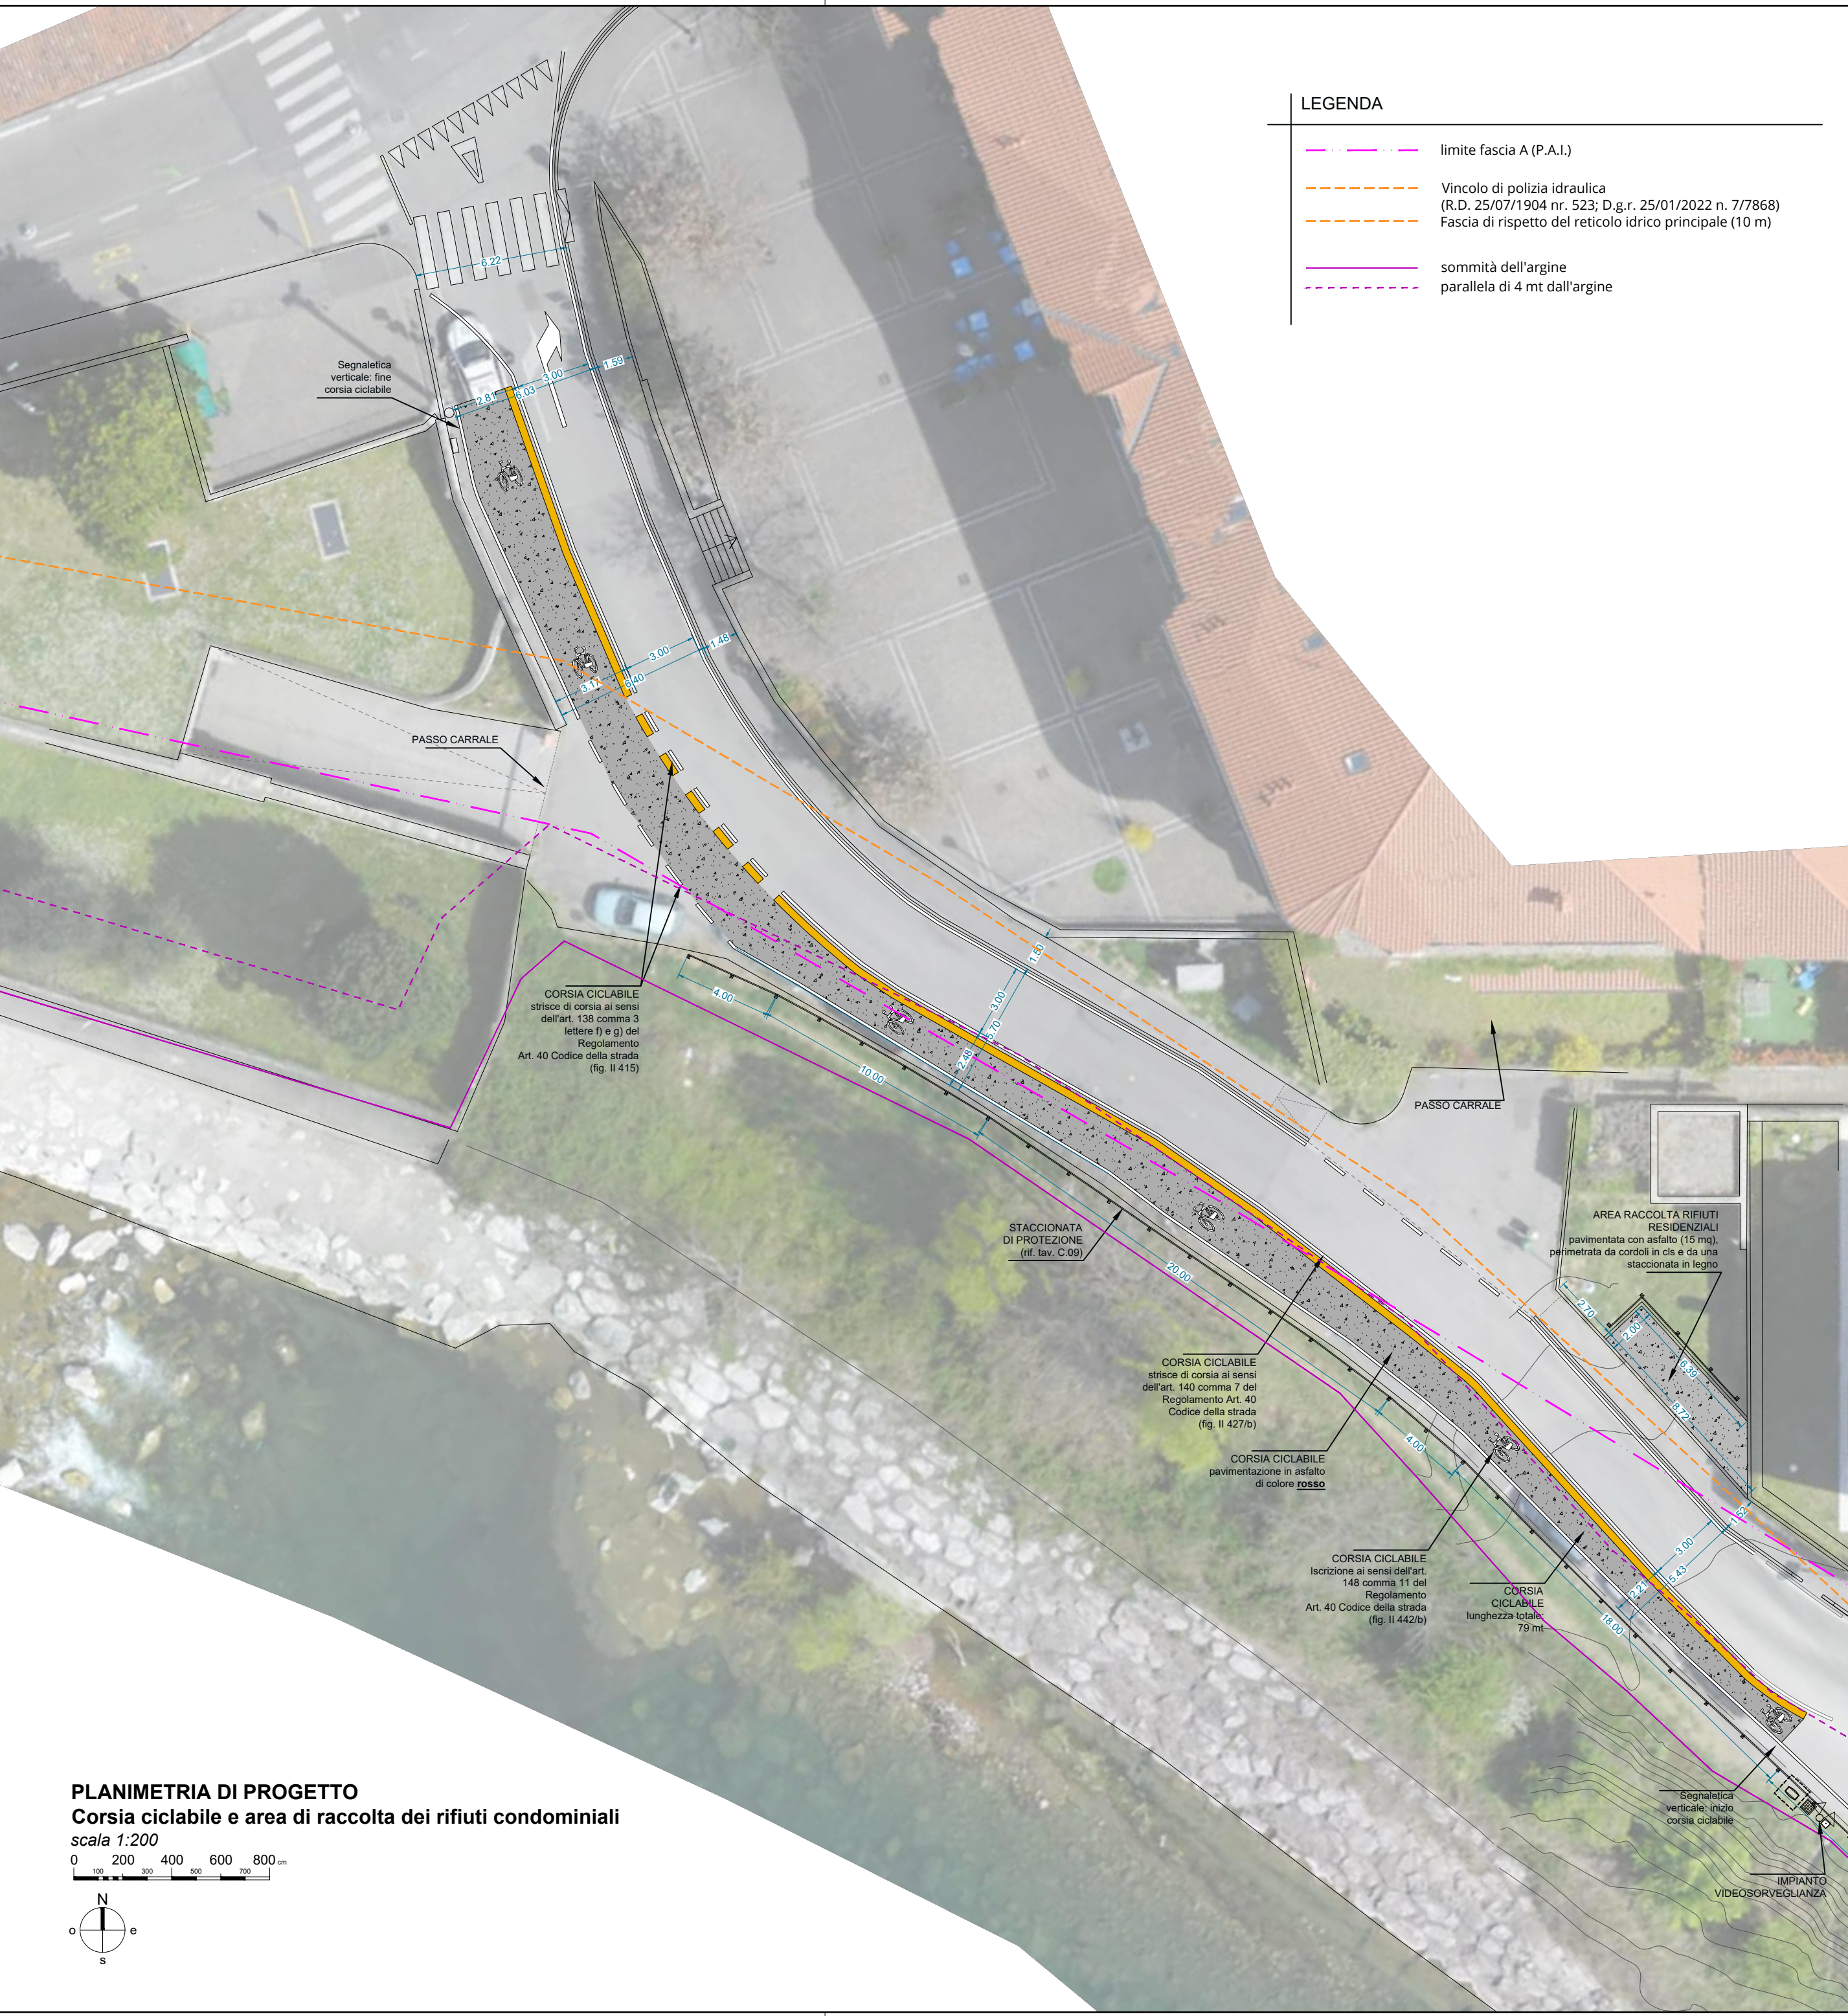


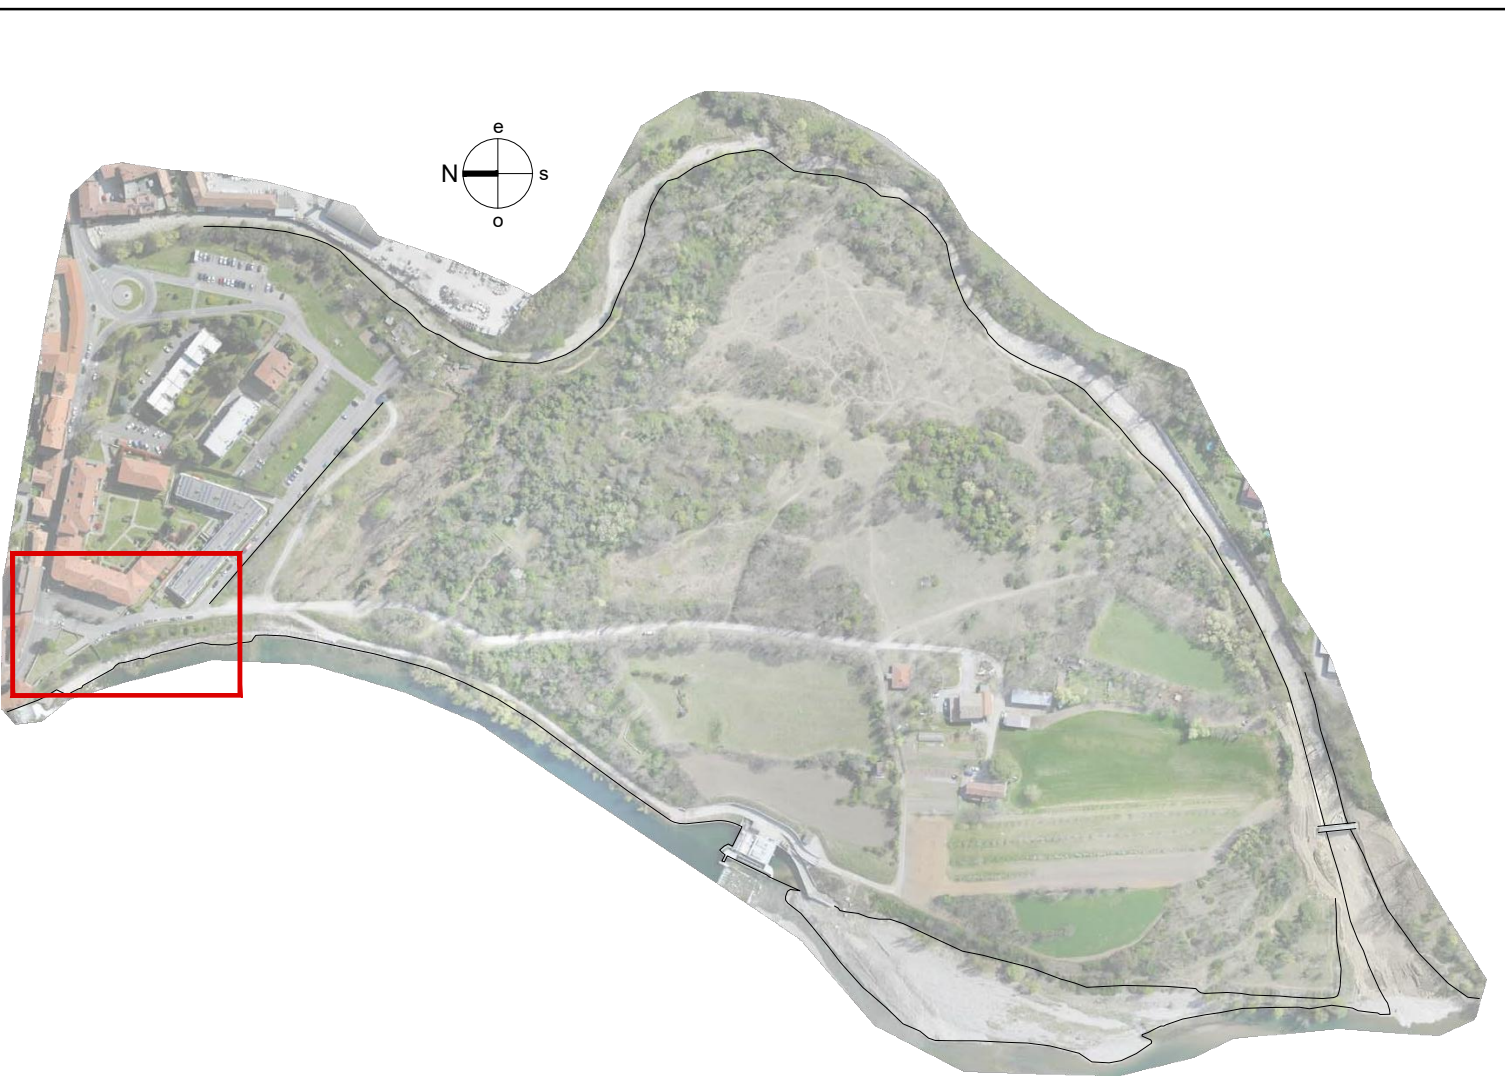

PLANIMETRIA DI PROGETTO
Corsia ciclabile e area di raccolta dei rifiuti condominiali
scala 1:200

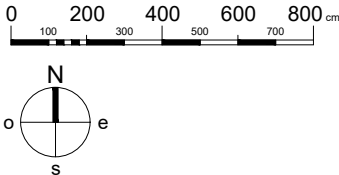

PARCO AGRICOLO NATURALISTICO RICREATIVO
NELL'AREA DENOMINATA ISOLOTTO
PROGETTO DEFINITIVO

C.16

PROGETTO - OPERE ARCHITETTONICHE

Dettaglio della corsia ciclabile e della area di raccolta dei rifiuti condominiali

Data: febbraio 2023	Scala: 1:200	Codice: PsIS4	Responsabile del Procedimento: Arch. Oliviero Rota Ponte San Pietro (Bg) Piazza Libertà n. 1 tel. 035-6228411, mail: comune@comune.pontesanpietro.bg.it
Commitente:  Città di PONTE SAN PIETRO Provincia di Bergamo	con la comparsazione di  IL PIANO LOMBARDA Interventi per la ripresa economica.		
 Regione Lombardia			

Raggruppamento temporaneo di professionisti			
BSJA studio di architettura Bergamo, via Teodoro Frizzoni n. 25 - tel. 035.215895, mail: info@studiobsea.it			capogruppo R.T.P.
Dott. Agr. Mario Carminati Torre Boldone (Bg), via Martinella n. 65 - tel. 035.345768, mail: mario@studio-carminati.it			mandante
Dott. For. Angelo Ghirelli Bergamo, via Martiri di Cefalonia n. 4 - tel. 335.8029066, mail: info@drysos.com			mandante
			Il Capogruppo

