




Paleoalveo sezione S01
base rilievo aprile 2019,
aggiornato a novembre 2022
scala 1:500

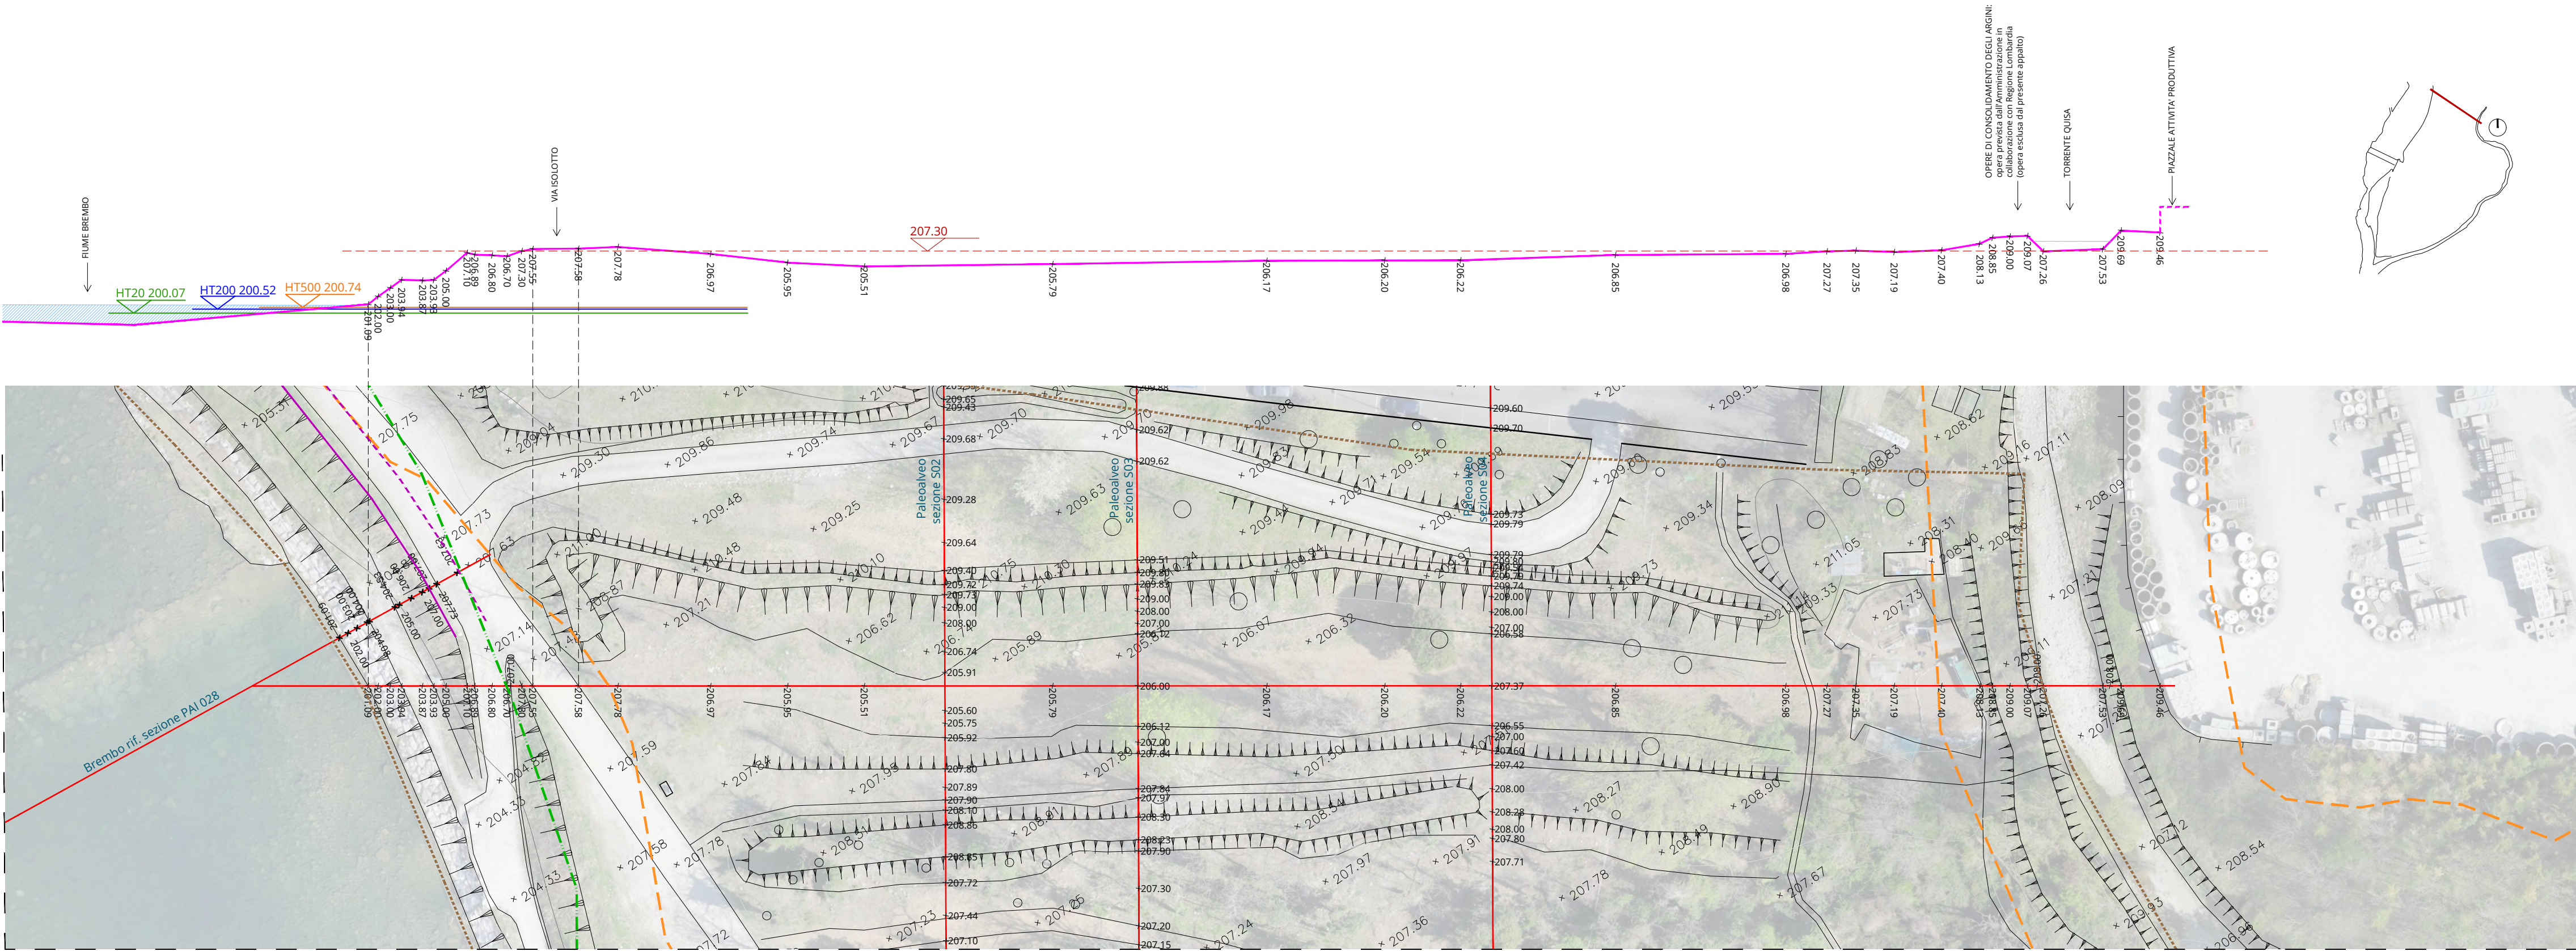


Paleoalveo sezione S02
base rilievo aprile 2019, aggiornato a novembre 2022
scala 1:500

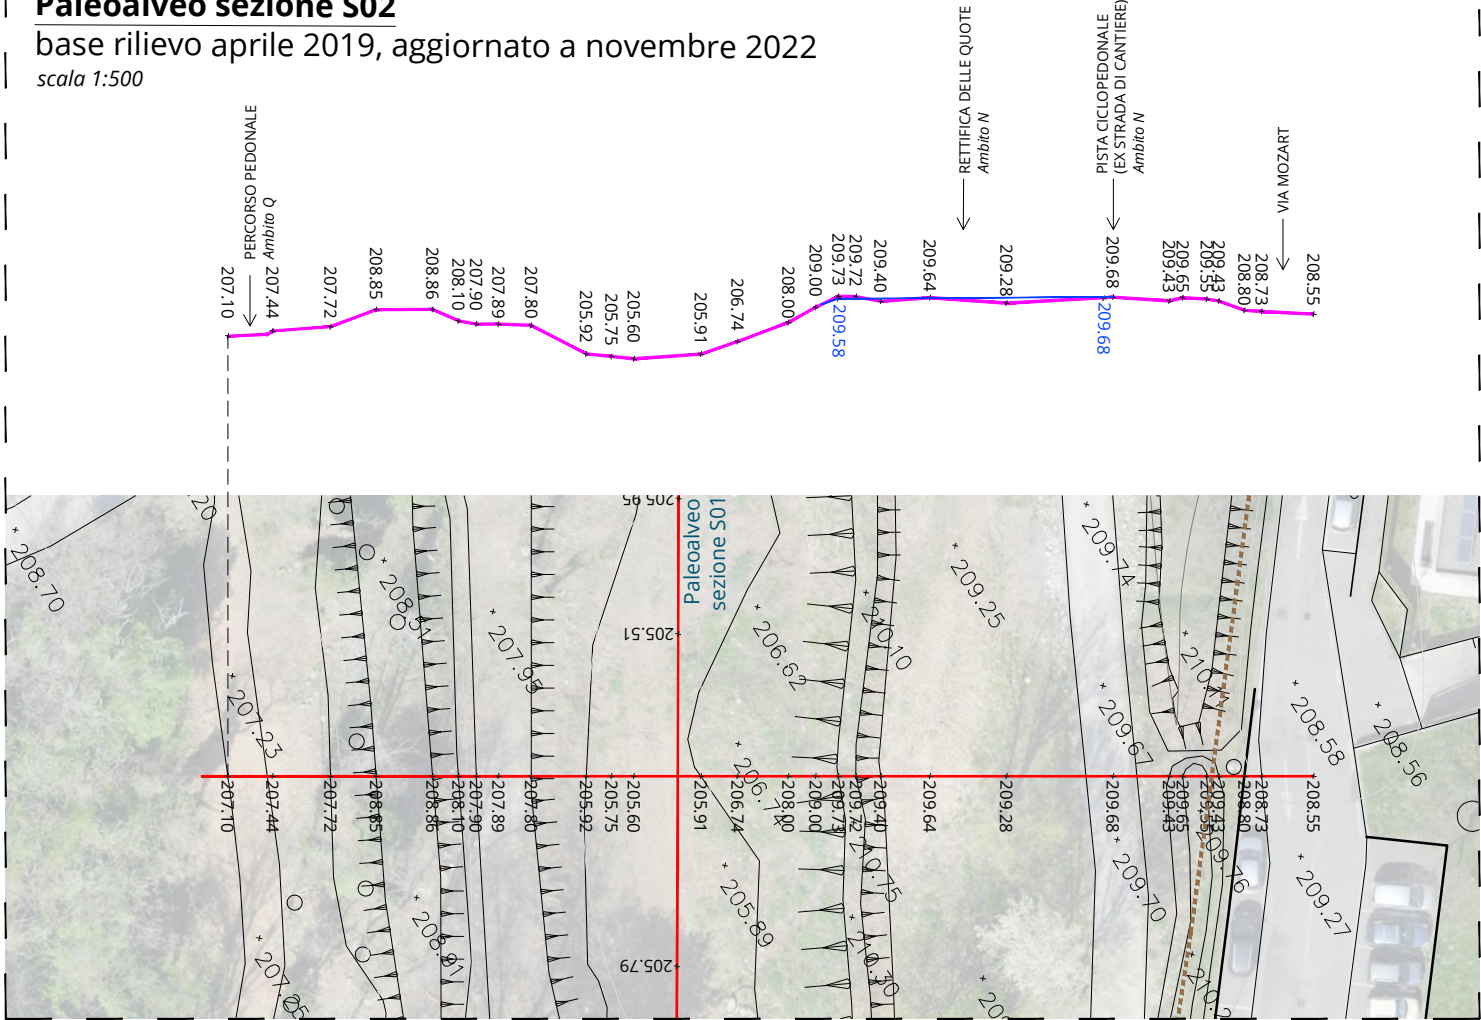

Paleoalveo sezione S03
base rilievo aprile 2019, aggiornato a novembre 2022
scala 1:500

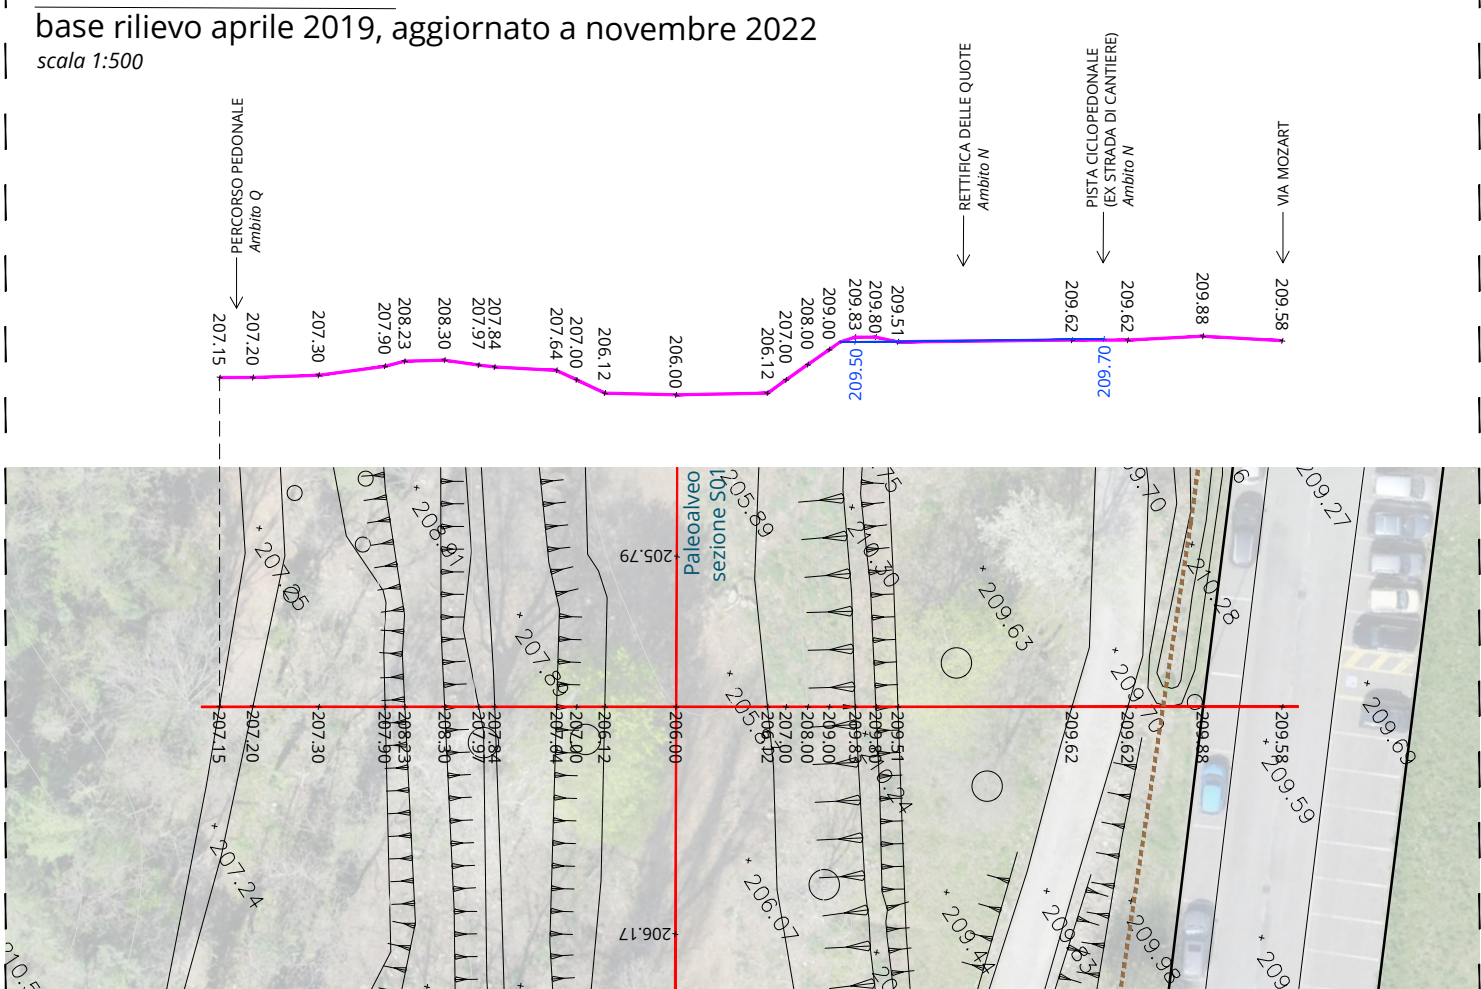

Paleoalveo sezione S04
base rilievo aprile 2019, aggiornato a novembre 2022
scala 1:500

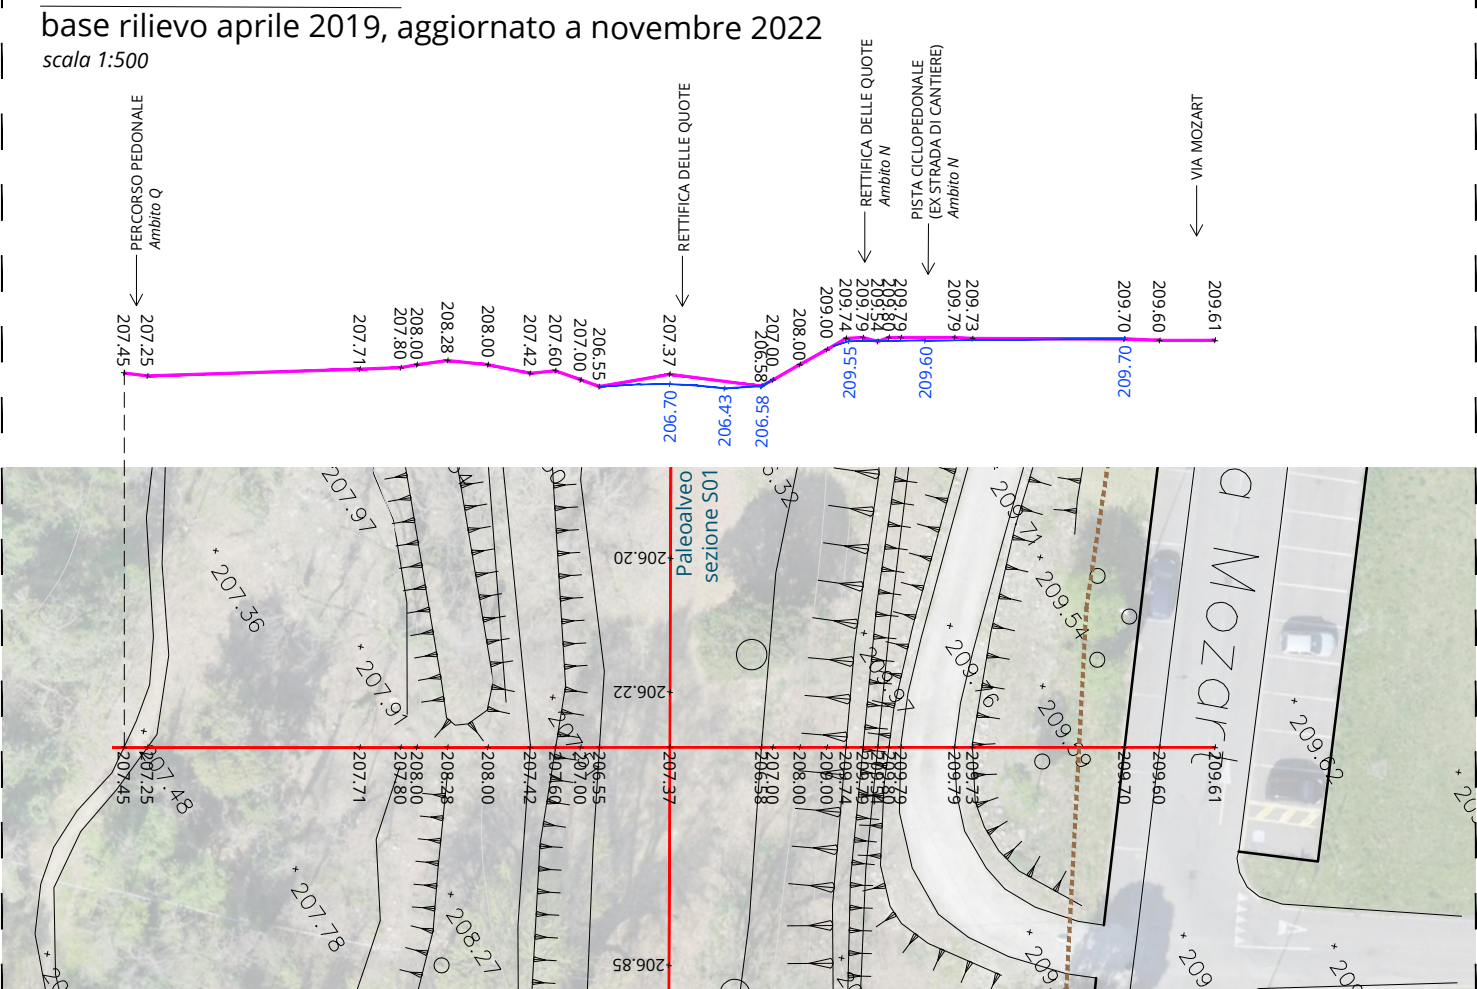

PARCO AGRICOLO NATURALISTICO RICREATIVO
NELL'AREA DENOMINATA ISOLOTTO
PROGETTO DEFINITIVO

C.20

PROGETTO
Sezioni paleoalveo, confronto tra lo stato di fatto e le previsioni di progetto

Data: febbraio 2023	Scala: 1:500	Codice: PsIS4	Responsabile del Procedimento: Arch. Oliviero Rota Ponte San Pietro (Bg) Piazza Libertà n. 1 tel. 035-6228411, mail: comune@comune.pontesanpietro.bg.it
------------------------	-----------------	-------------------------	---

Committee:

Città di
PONTE SAN PIETRO
Provincia di Bergamo

con la
partecipazione di

Raggruppamento temporaneo di professionisti

BSIA studio di architettura
Bergamo, via Teodoro Frizzoni n. 25 - tel. 035.215895, mail: info@studiobsea.it

Dott. Agr. Mario Carminati
Torre Boldone (Bg), via Martinella n. 65 - tel. 035.345768, mail: mario@studio-carminati.it

Dott. For. Angelo Ghirelli
Bergamo, via Martini di Cefalonia n. 4 - tel. 335.8029066, mail: info@dryos.com

capogruppo R.T.P.

mandante

mandante

Il Capogruppo