




SEZIONE 2380

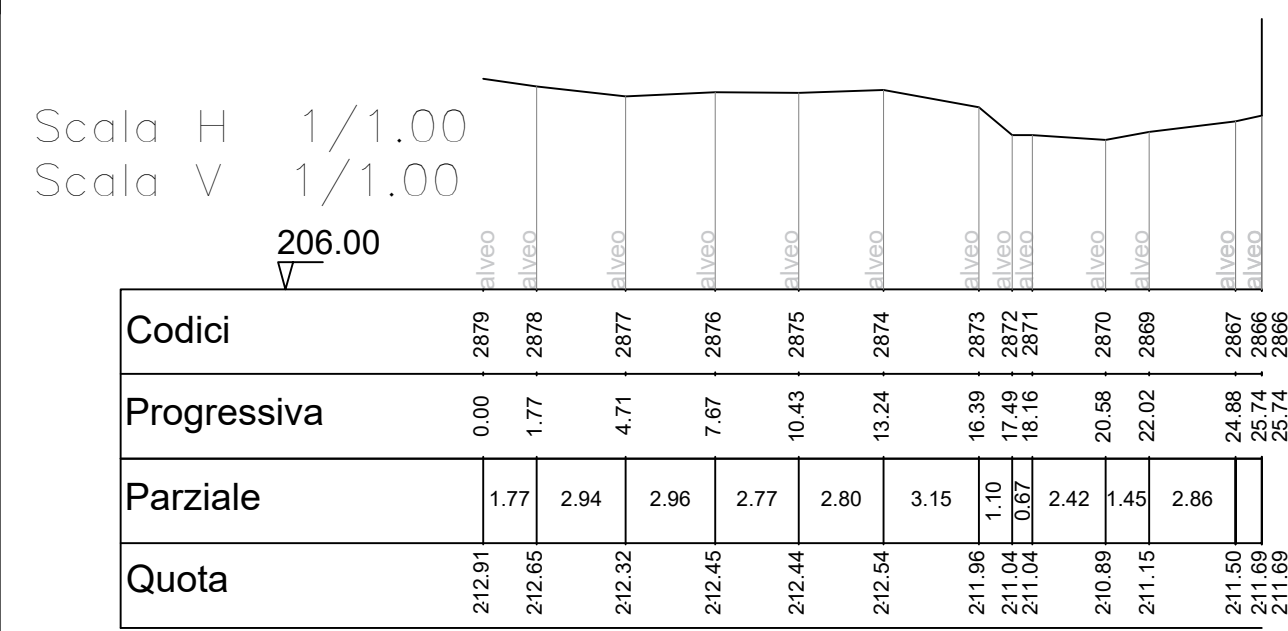


SEZIONE 2390

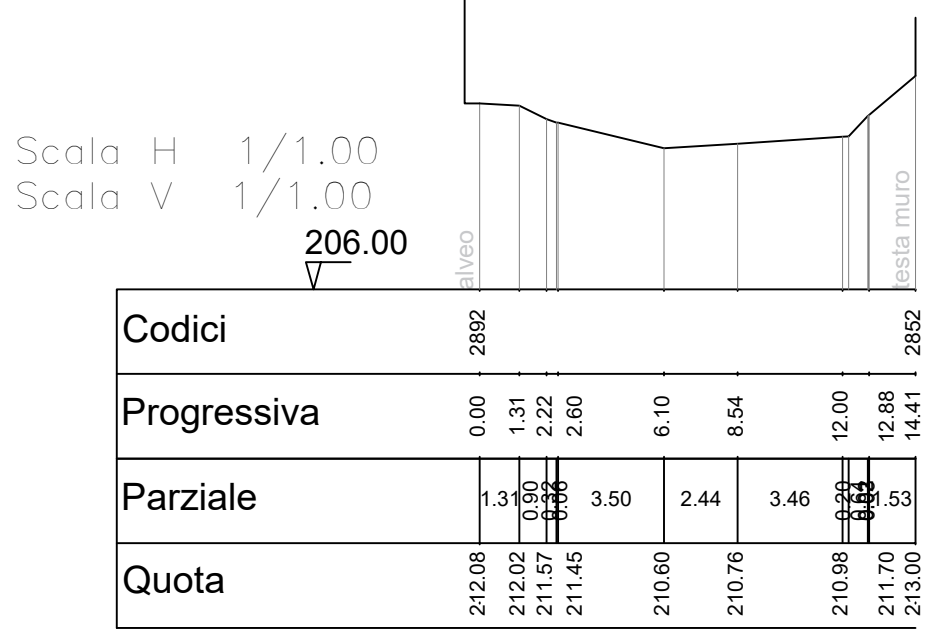


SEZIONE 2400

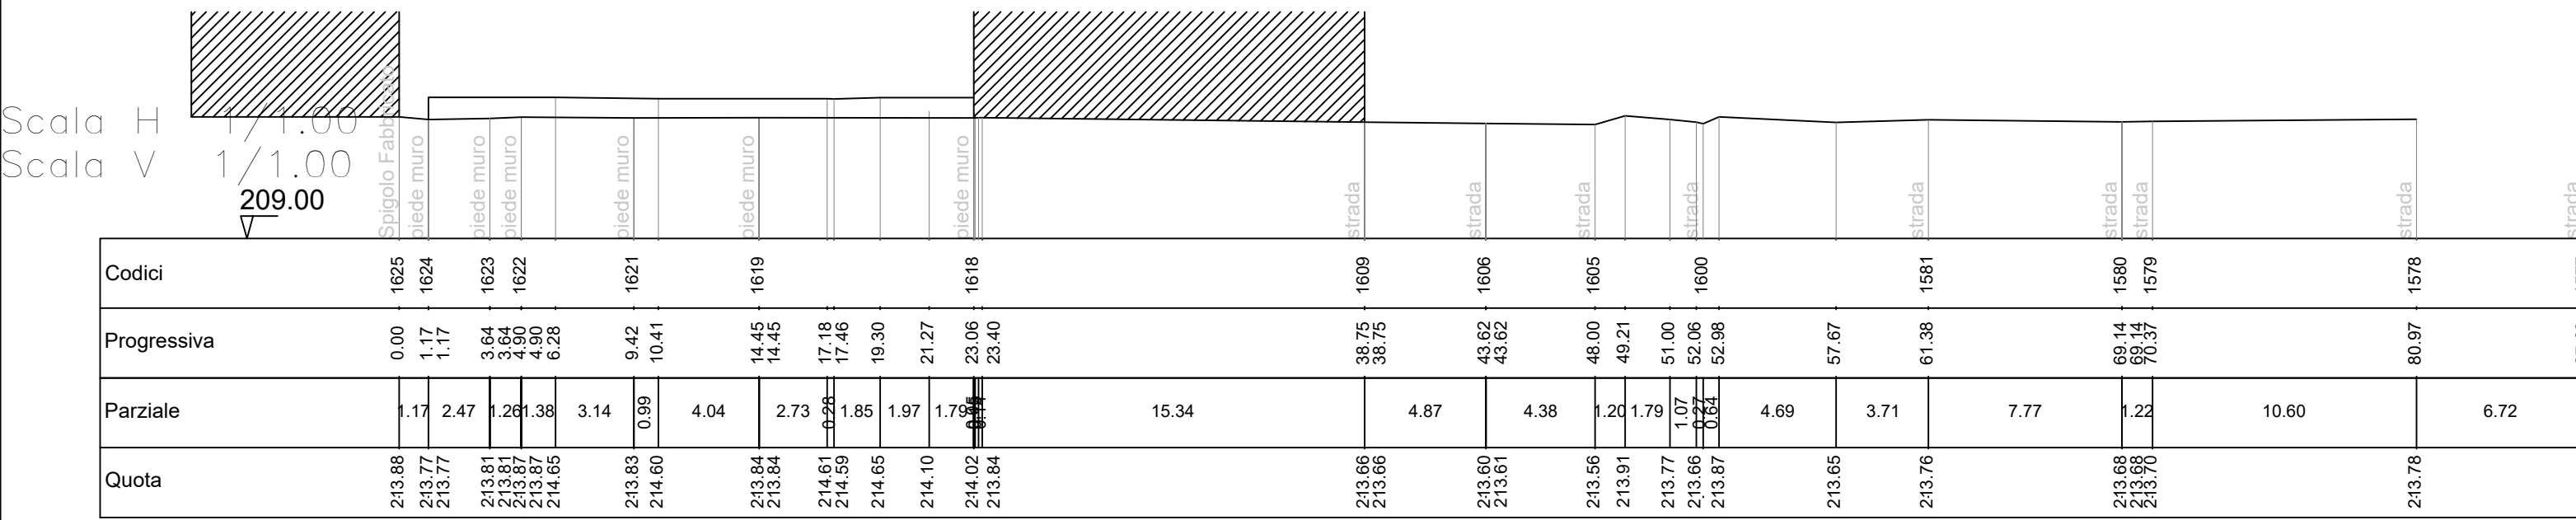


SEZIONE 2410

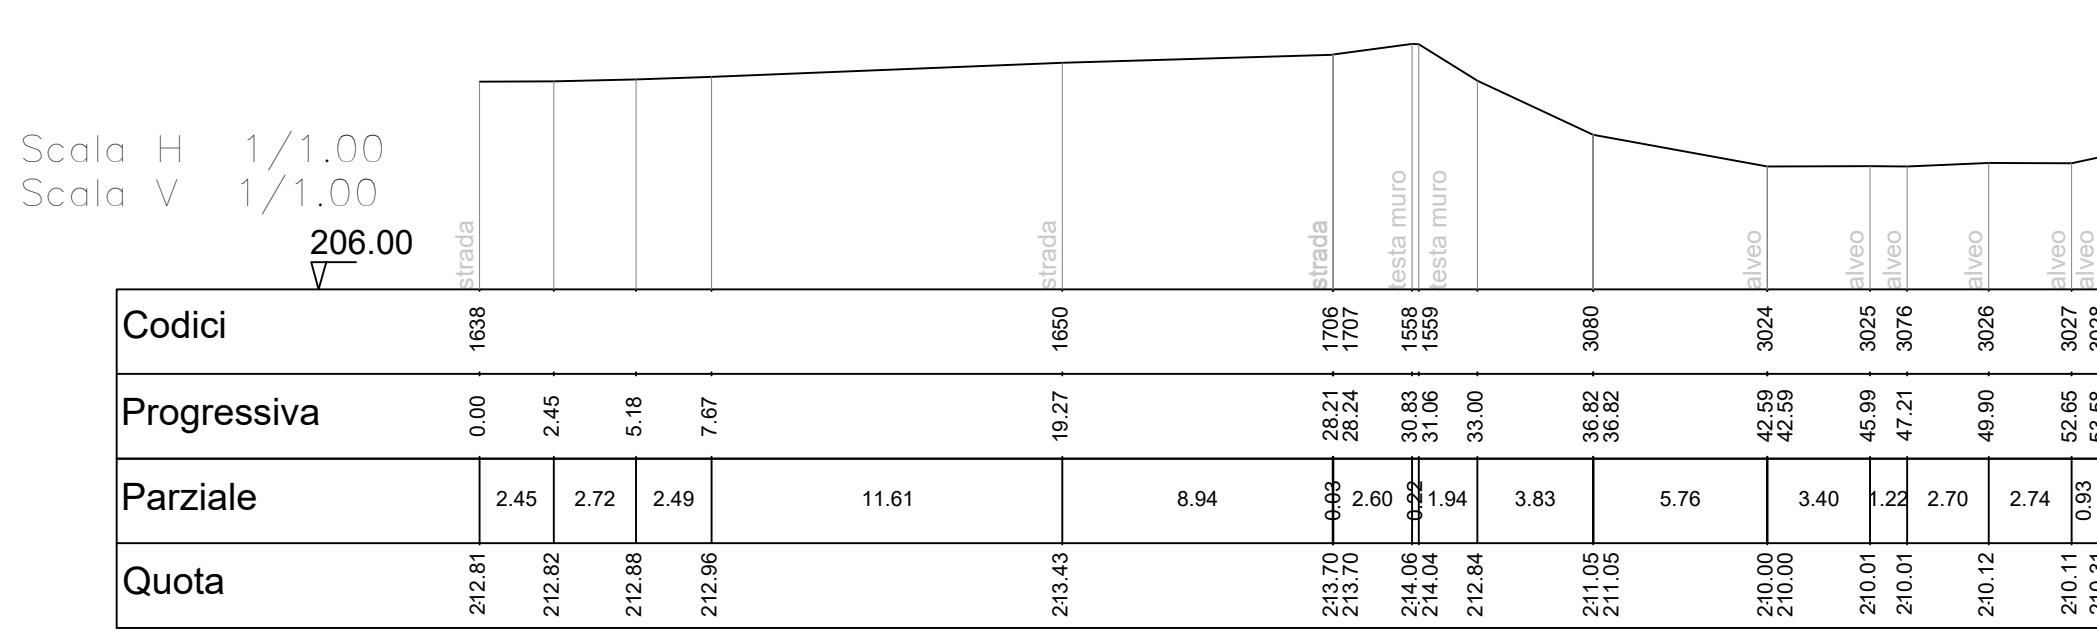


SEZIONE 2440

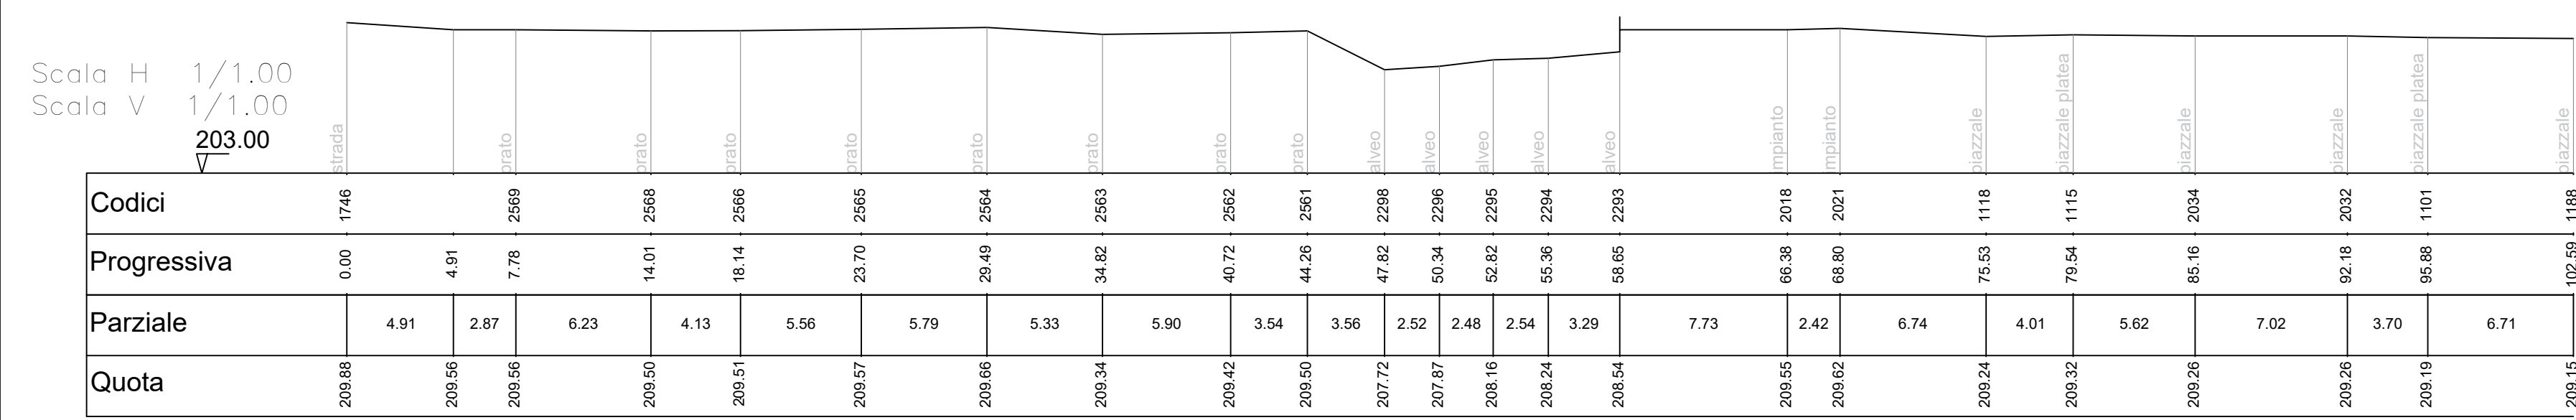


SEZIONE 2460

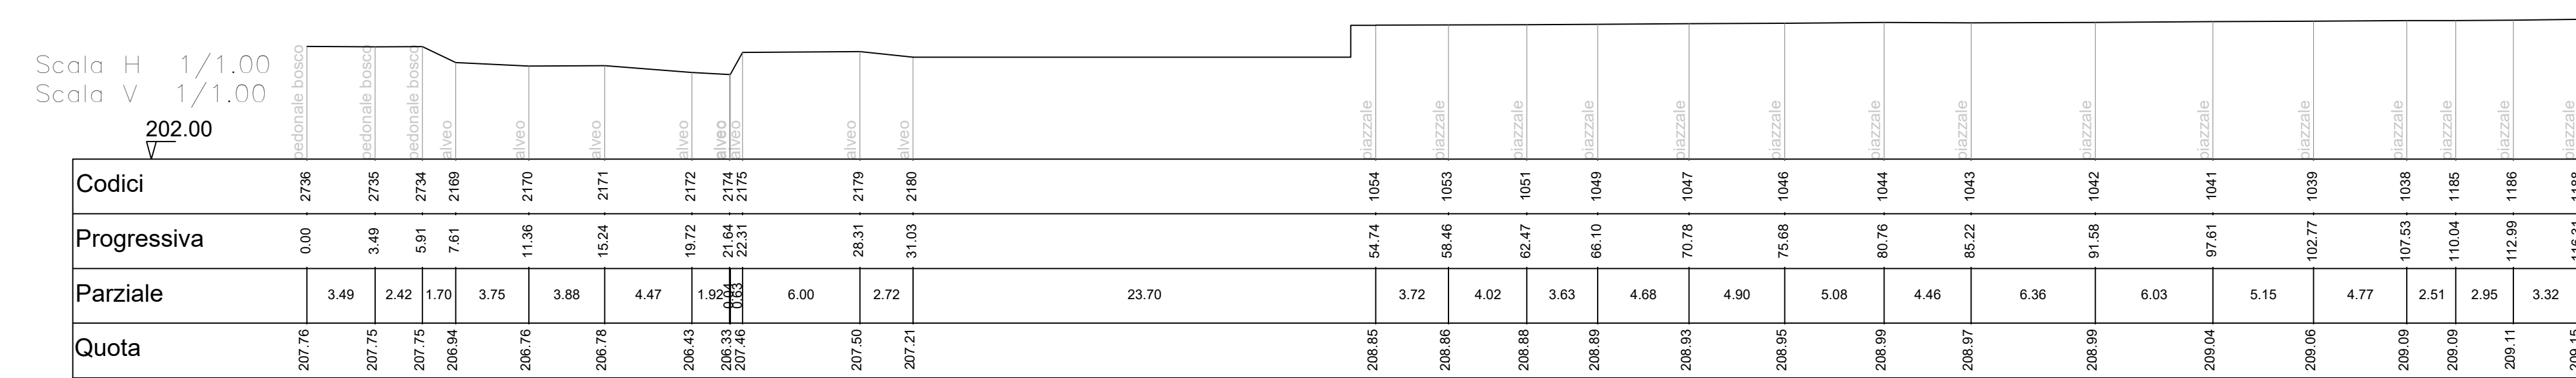


SEZIONE 2450

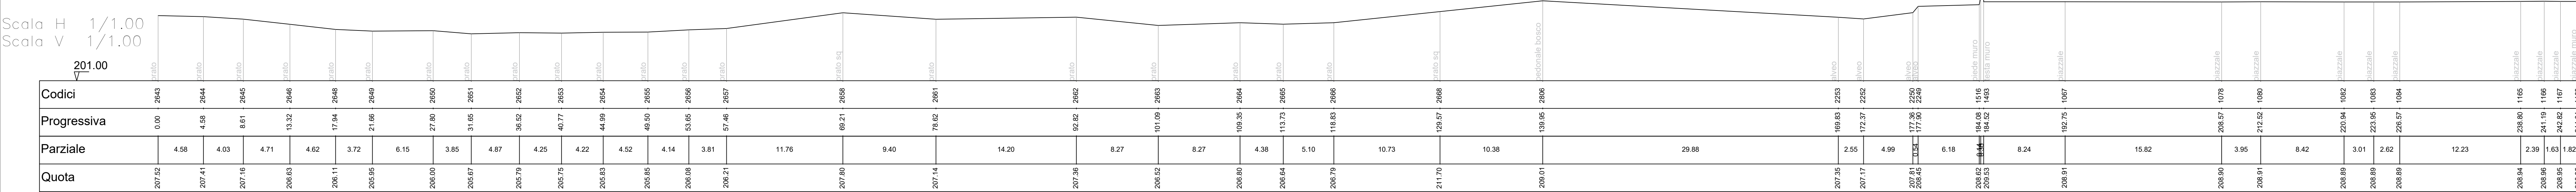

SEZIONE 2420

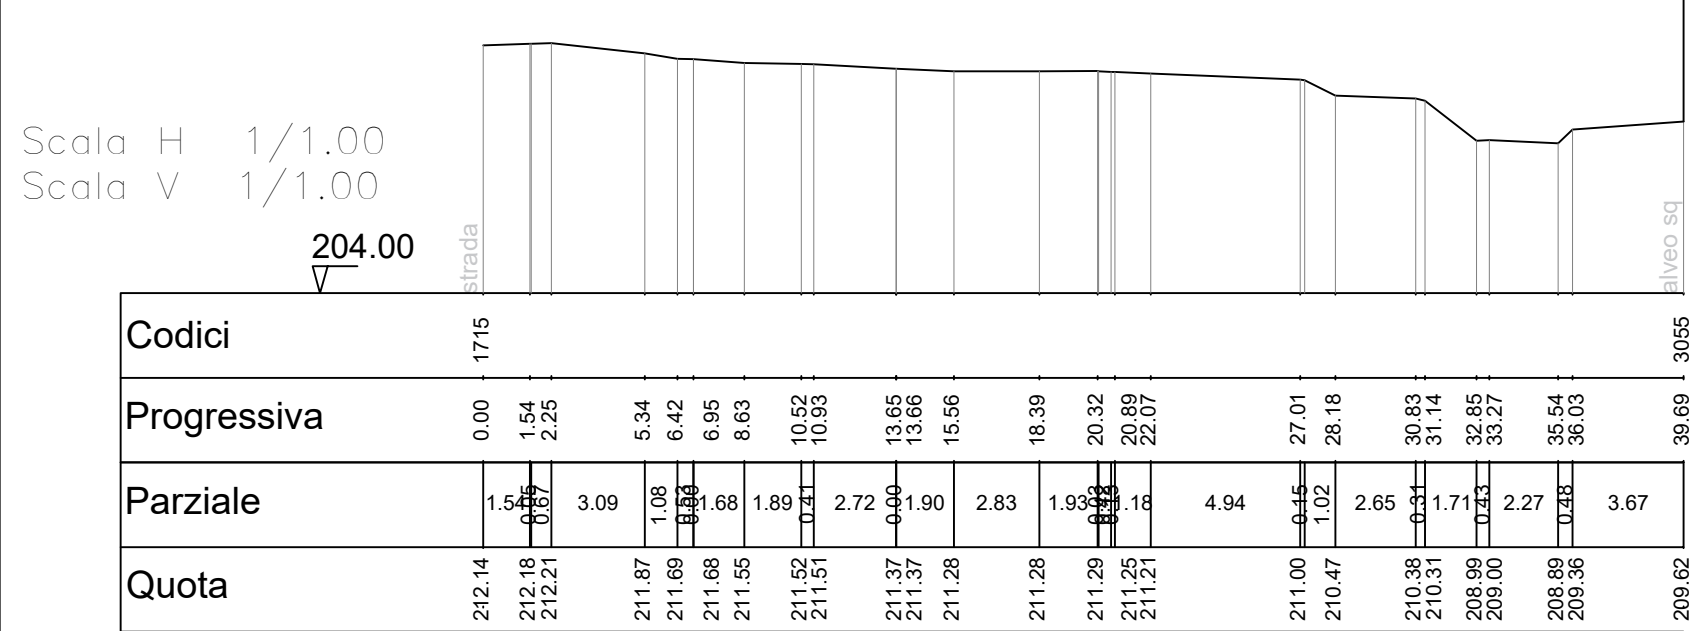

SEZIONE 2430

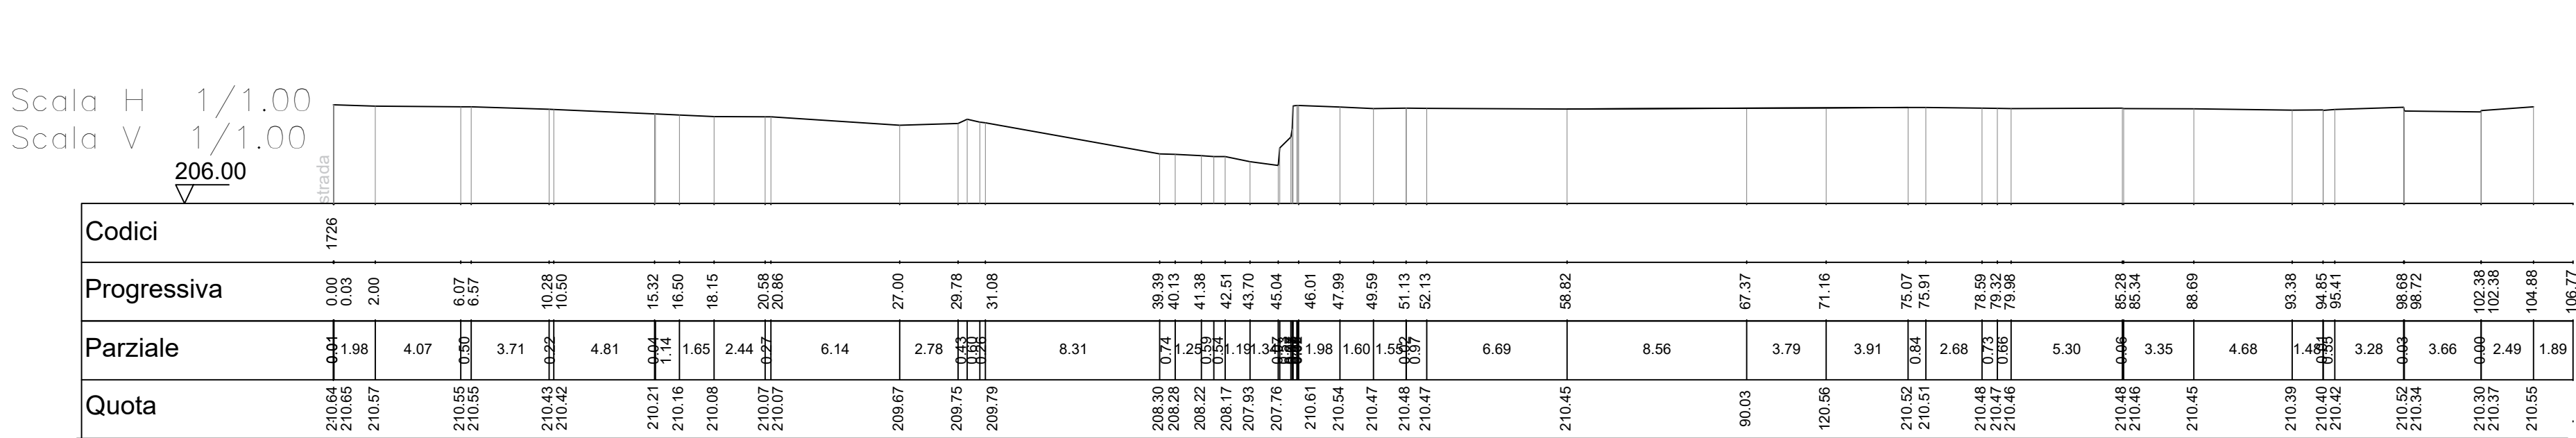

PONTE SAN PIETRO (BG)

REALIZZAZIONE DIFESE PASSIVE LUNGO IL TORRENTE QUISA A VALLE
DEL PONTE DI VIA MERENA E RIPRISTINO IDRODINAMICO DEL PONTE
STESSO (LOTTO 1B) - CUP J38H22000370002 CIG 9450227E03

PROGETTO DI FATTIBILITA' TECNICA ED ECONOMICA

CODICE	TITOLO ELABORATO	DATA
B.3	SEZIONI E PROFILI NELLO STATO DI FATTO	Dicembre 2022
		SCALA 1:250