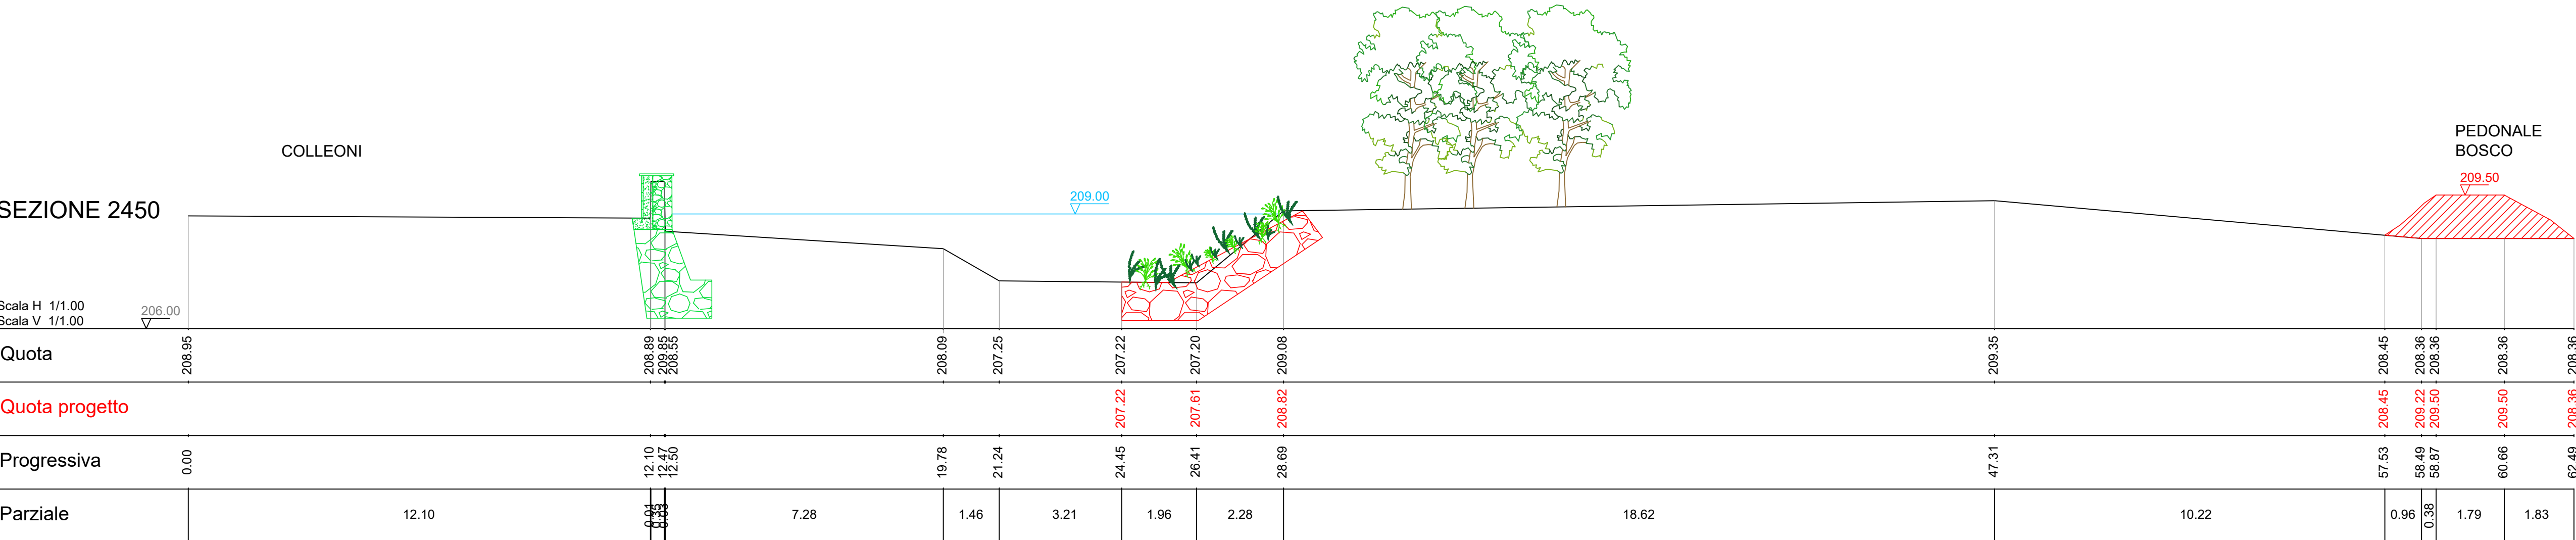
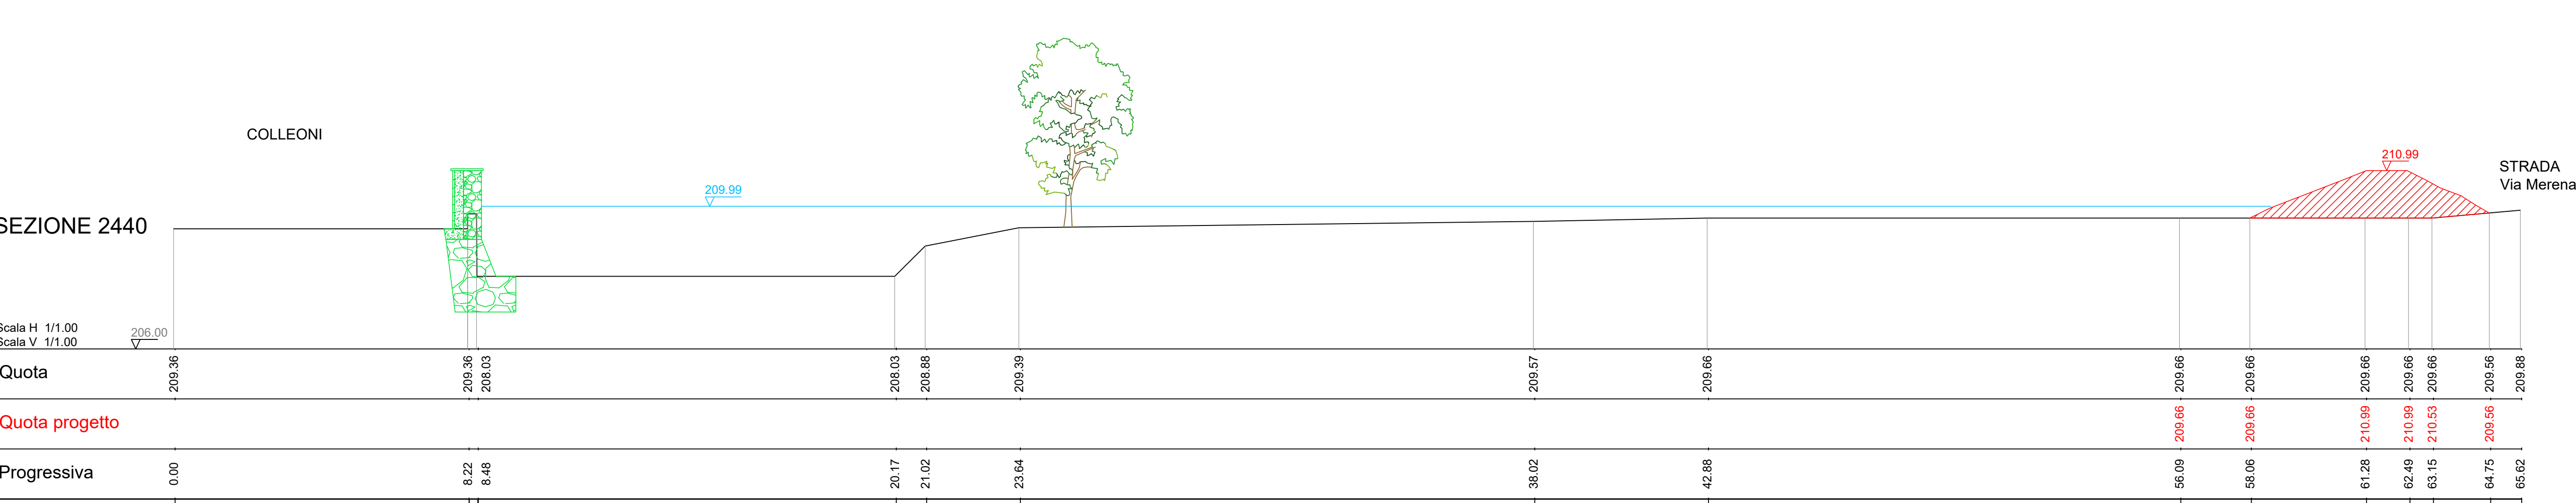
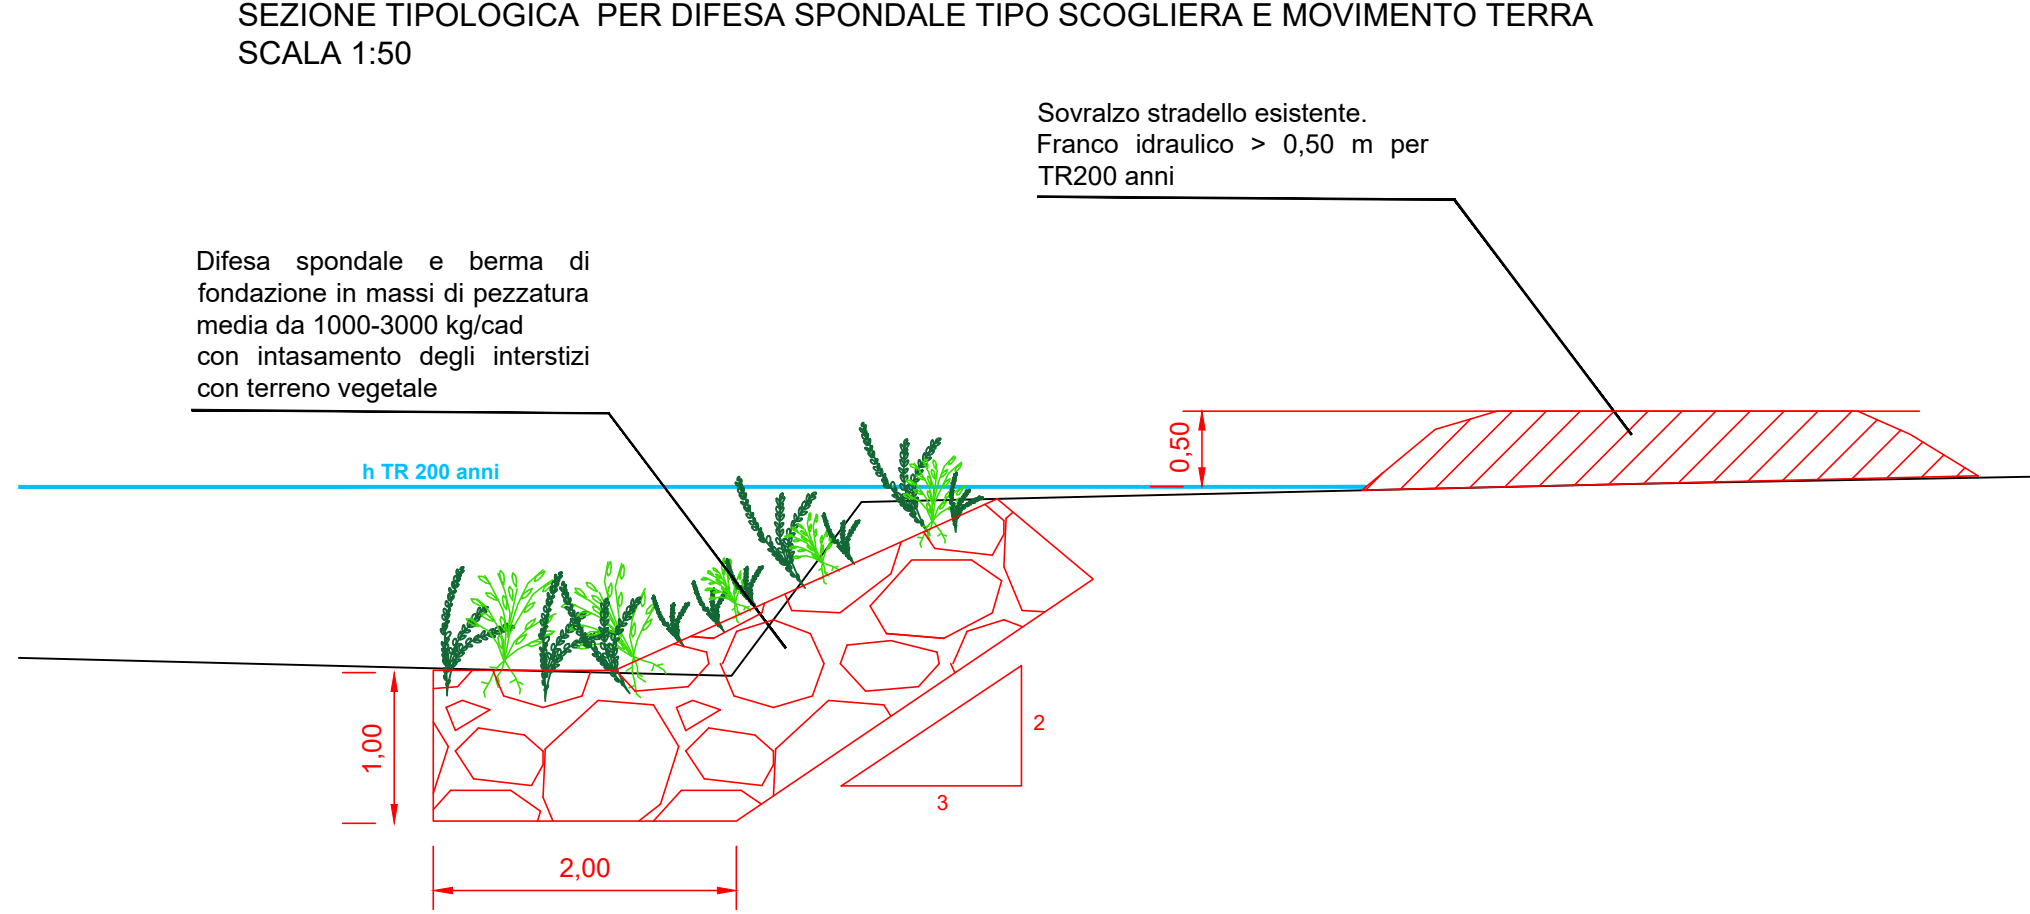
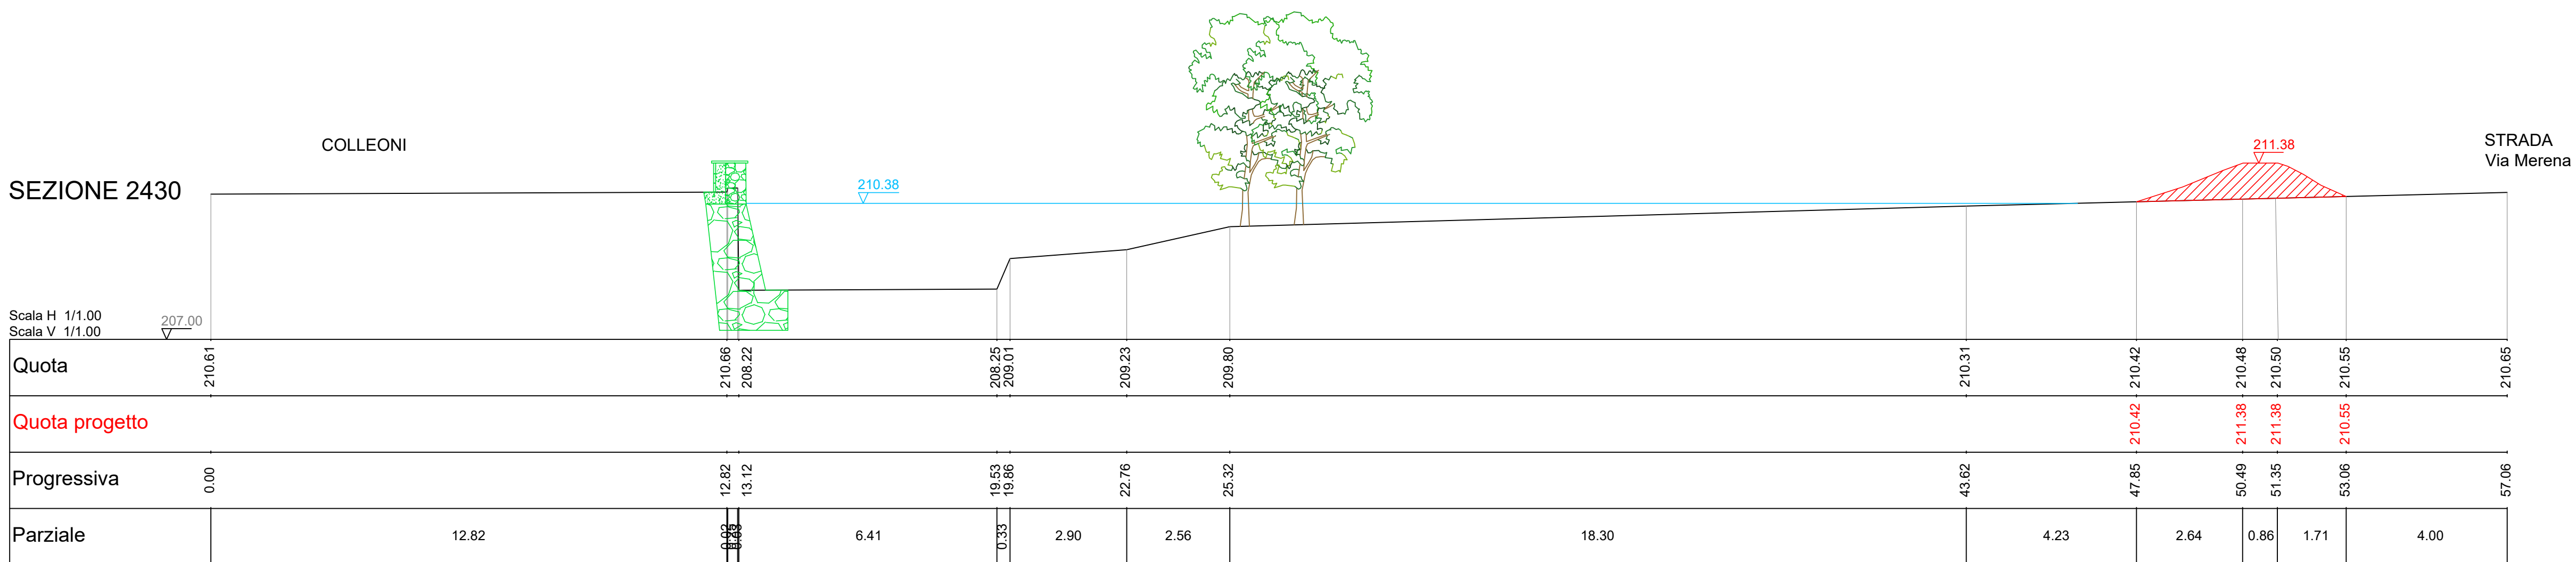
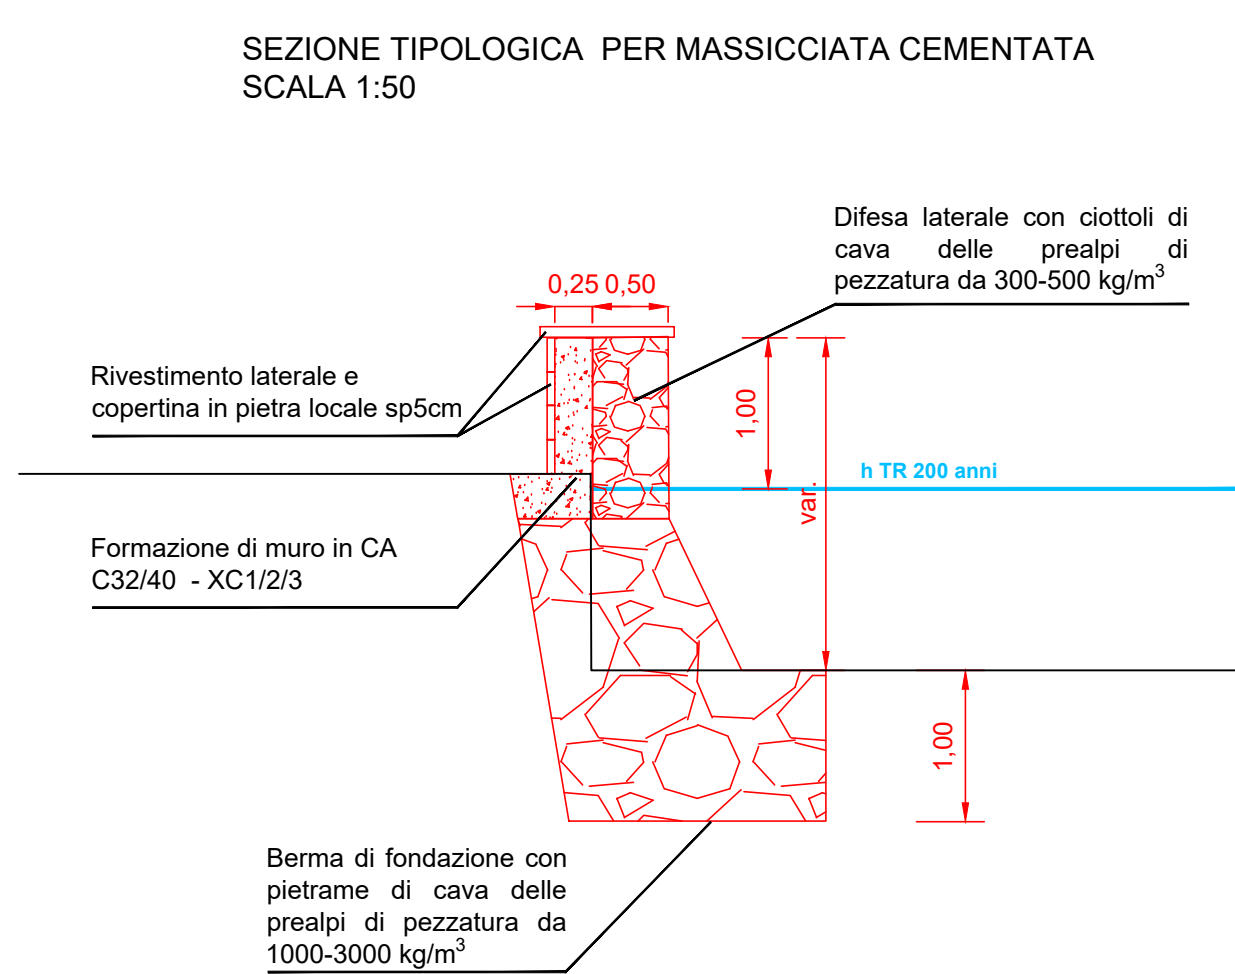
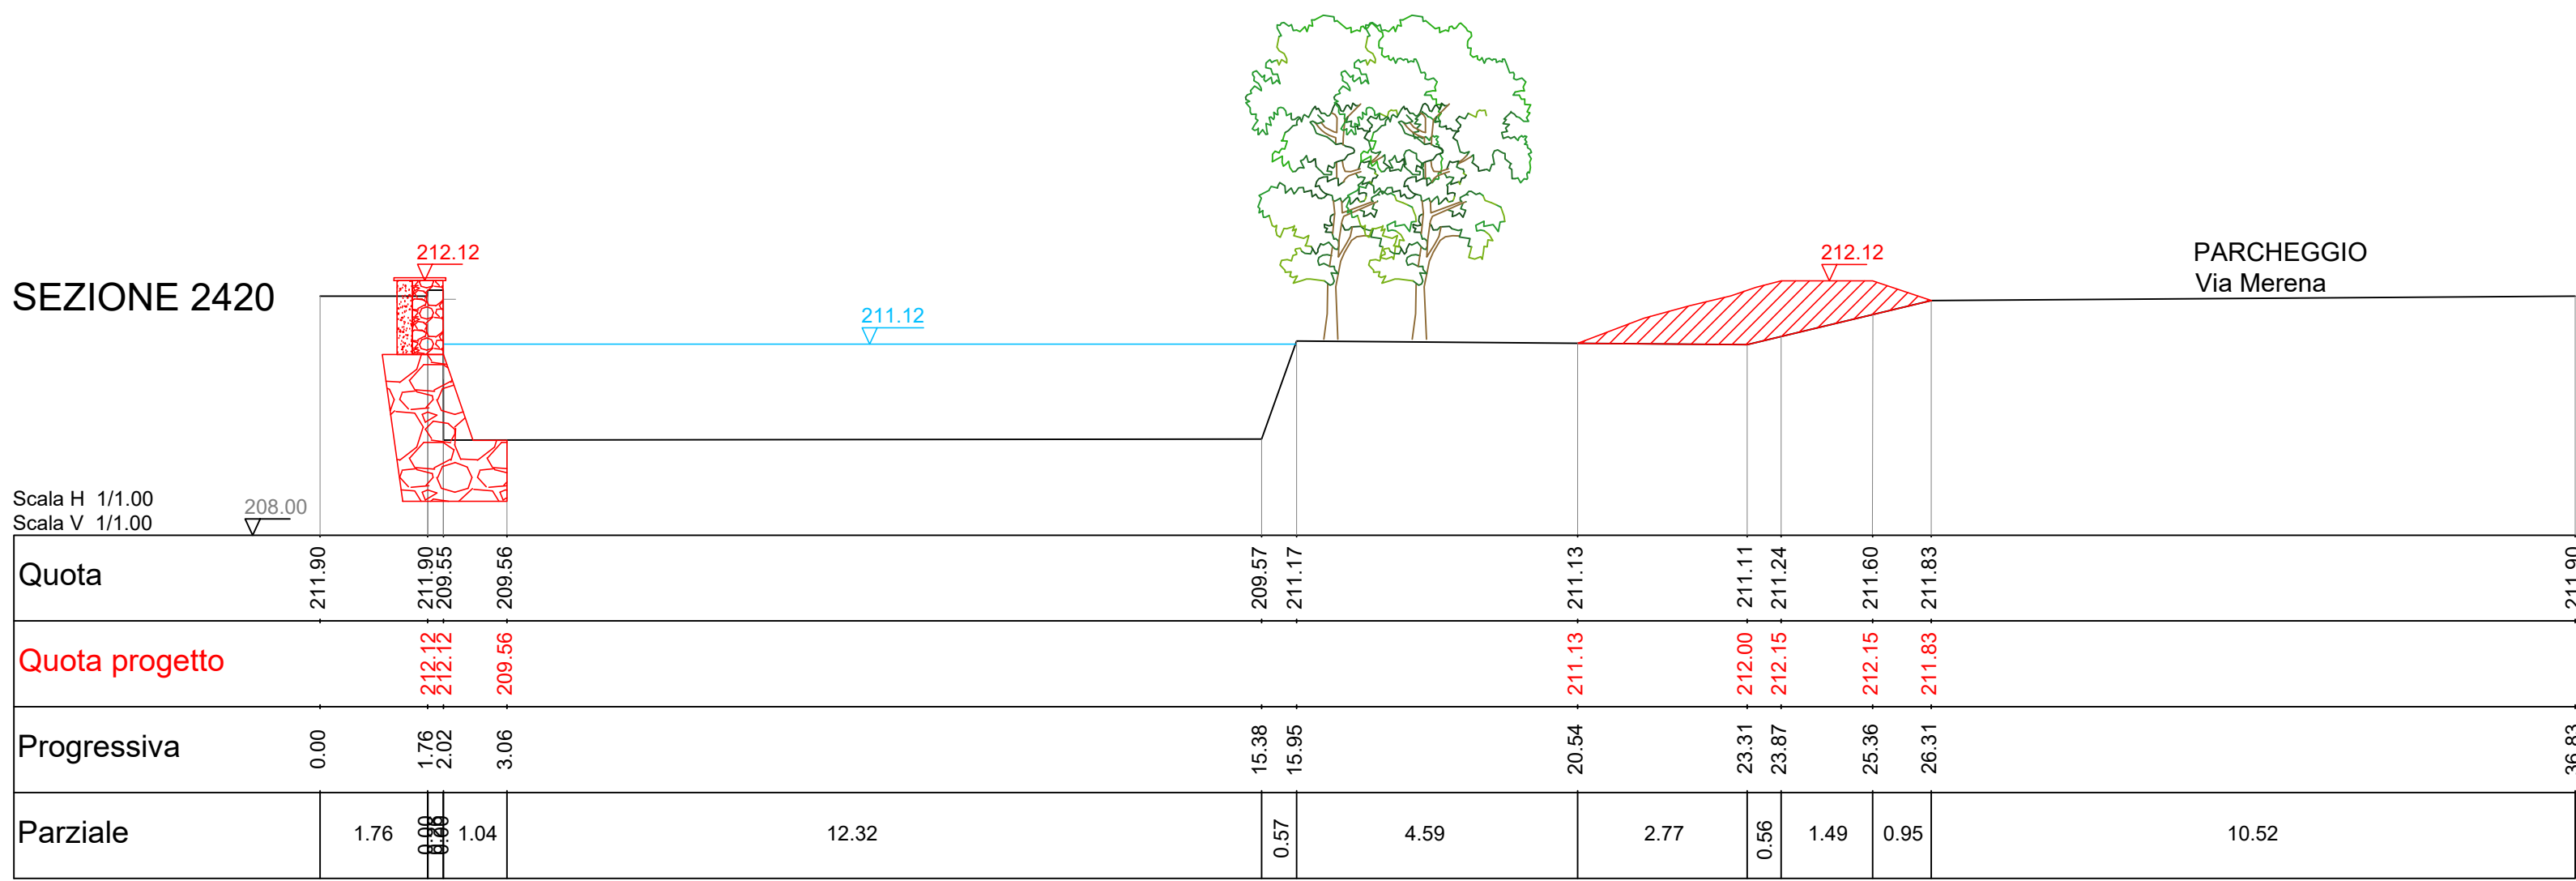
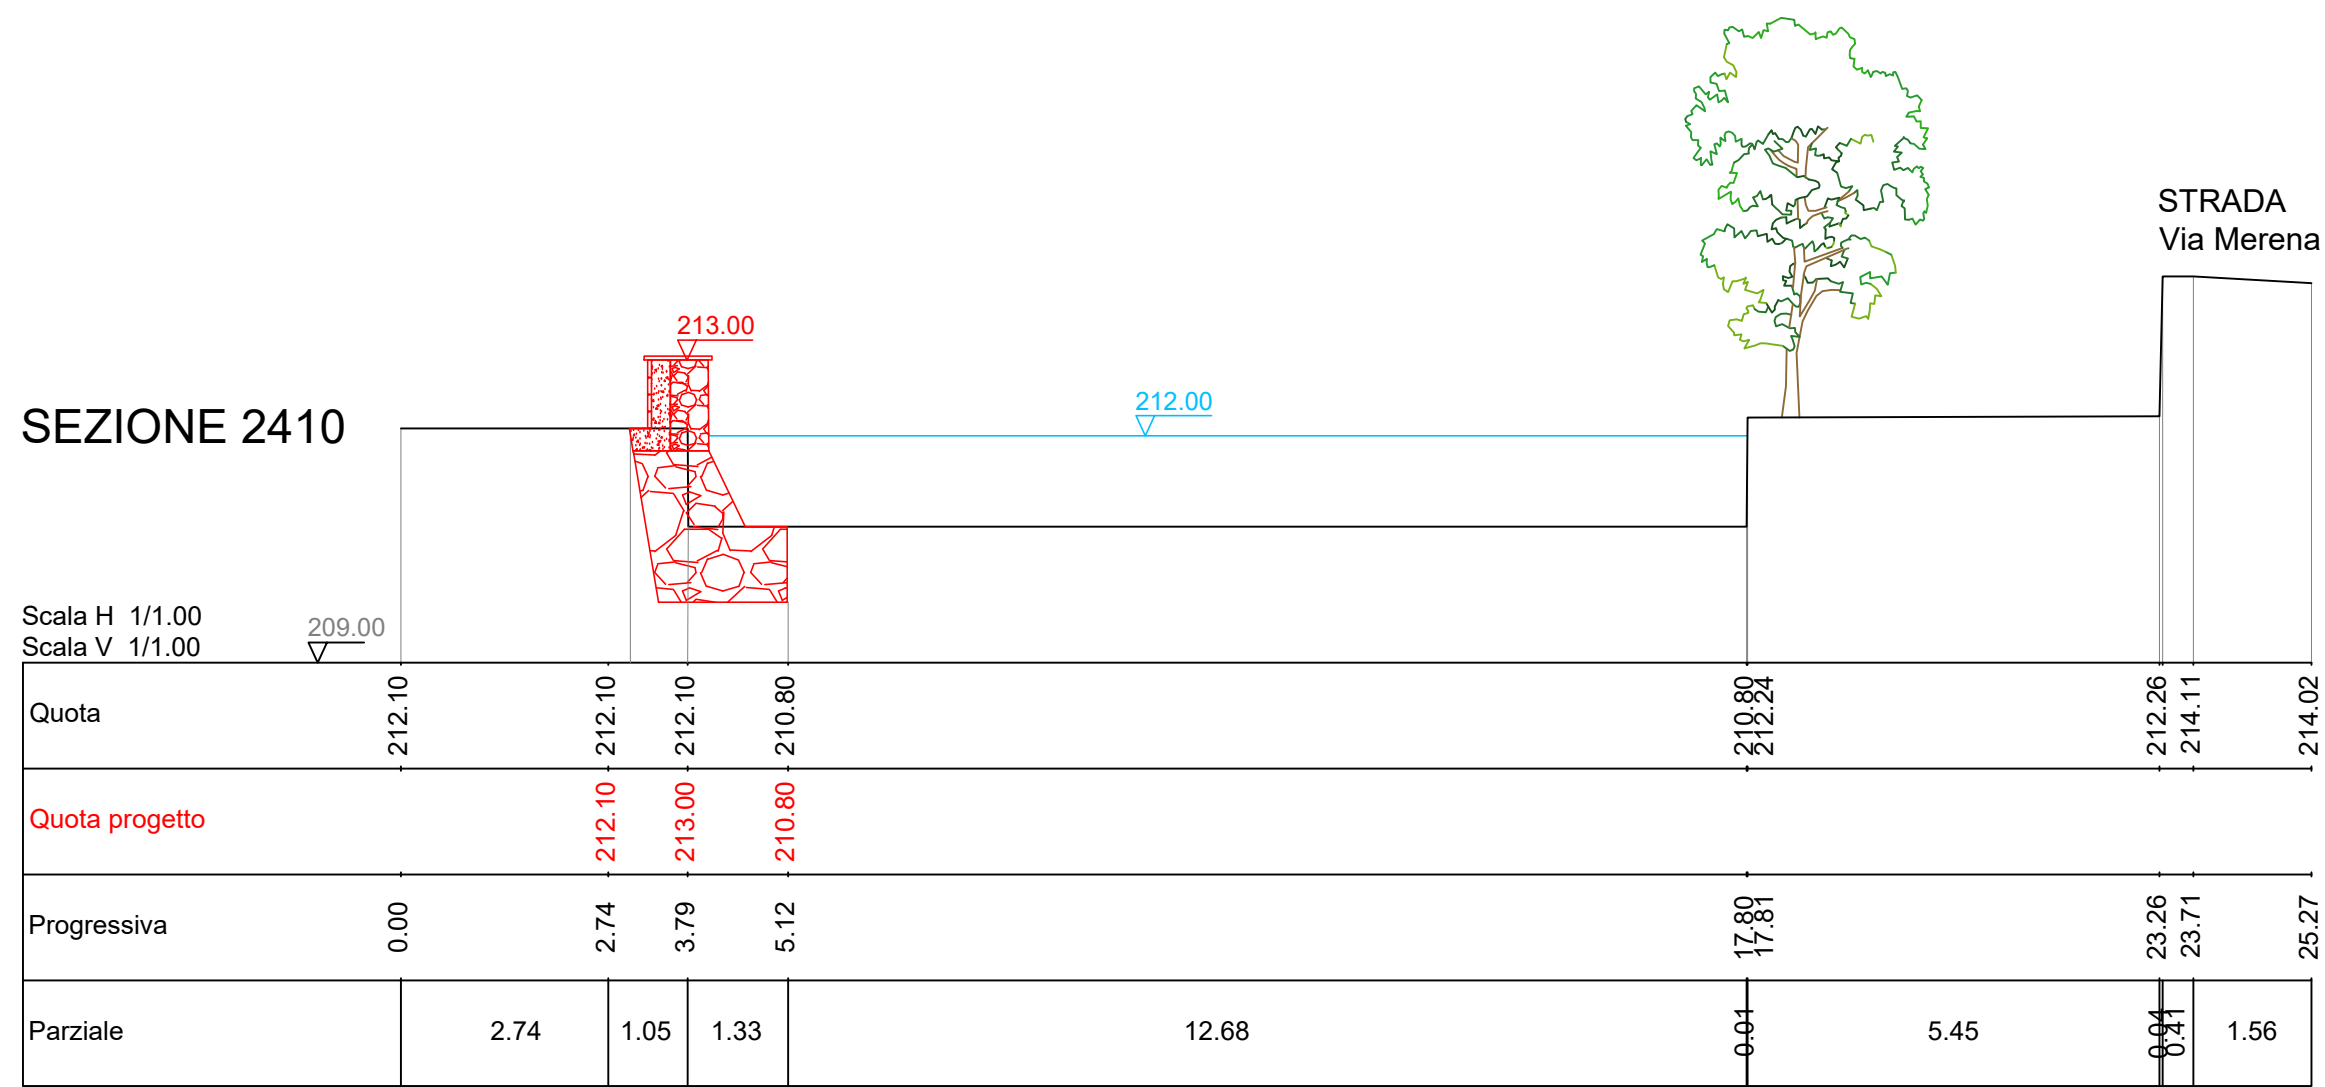


OPERE A CARICO DELLA COMMITTENZA PUBBLICA
OPERE IN PROGETTO A CARICO DEL PRIVATO

COMUNE DI: PONTE SAN PIETRO (BG)

PROGETTO: REALIZZAZIONE DIFESE PASSIVE LUNGO IL TORRENTE QUISA A VALLE DEL PONTE DI VIA MERENA E RIPRISTINO IDRODINAMICO DEL PONTE STESSO (LOTTO 1B) - CUP J38H22000370002 CIG 9450227E03

FASE PROGETTUALE: PROGETTO DI FATTIBILITA' TECNICA ED ECONOMICA

CODICE: B.7 TITOLO ELABORATO: SEZIONI E PARTICOLARI SOPRALZI SPONDALE E MOVIMENTI TERRA A VALLE DEL PONTE DI VIA MERENA DATA: Dicembre 2022 SCALA: 1:100

Progettista: IdroAM - Ing. Adriano Murachelli
In collaborazione con: Studio Telo May Fly
Calcoli strutturali: STUDIO DI INGEGNERIA ED ARCHITETTURA PIAZZINI ALBANI

IL PROGETTISTA: Ing. Adriano Murachelli
IL RESPONSABILE DEL PROCEDIMENTO: Dott. Arch. Oliviero Rota

AGGIORNAMENTI:

REV.	DATA	DESCRIZIONE	REDDATO	CONTROLL	APPROV.
00	Dicembre 2022	EMISSIONE	Ing. Bertuzzi	Ing. Telo	Ing. Murachelli