




ESTRATTO DOCUMENTO DI PIANO scala 1:5000
CARTA DELLE PREVISIONI E DEGLI OBIETTIVI URBANISTICI 16.1

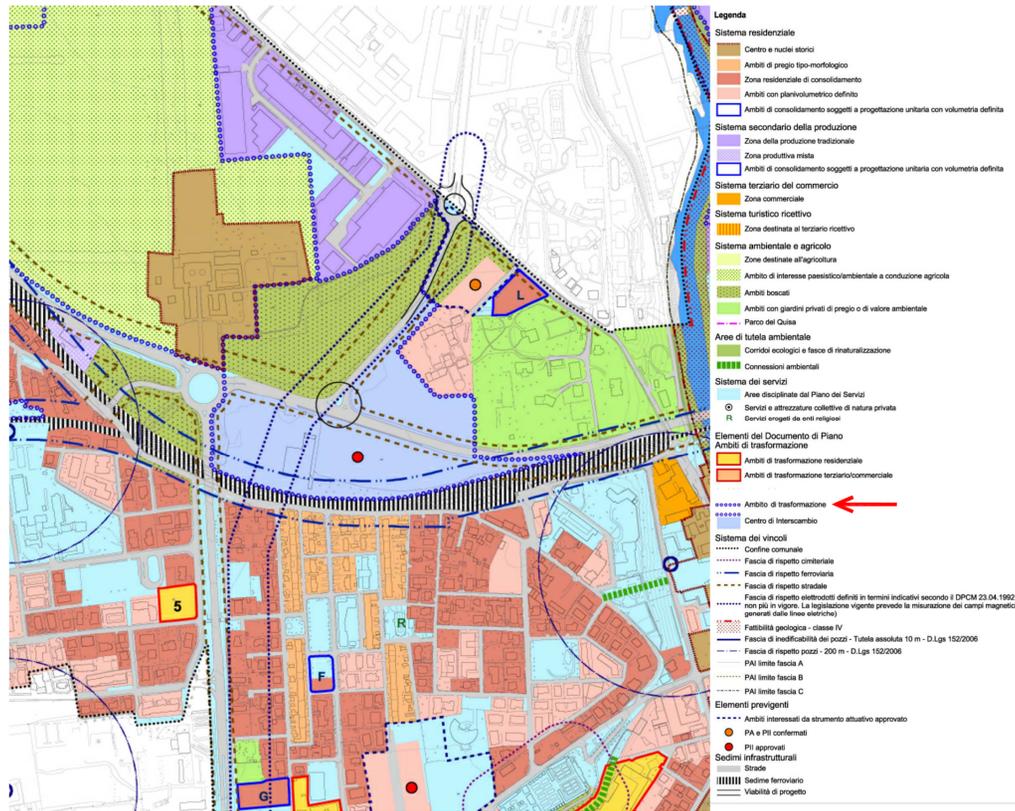

ESTRATTO PIANO DELLE REGOLE scala 1:5000
CARTA DELLA DISCIPLINA DEL TERRITORIO 17

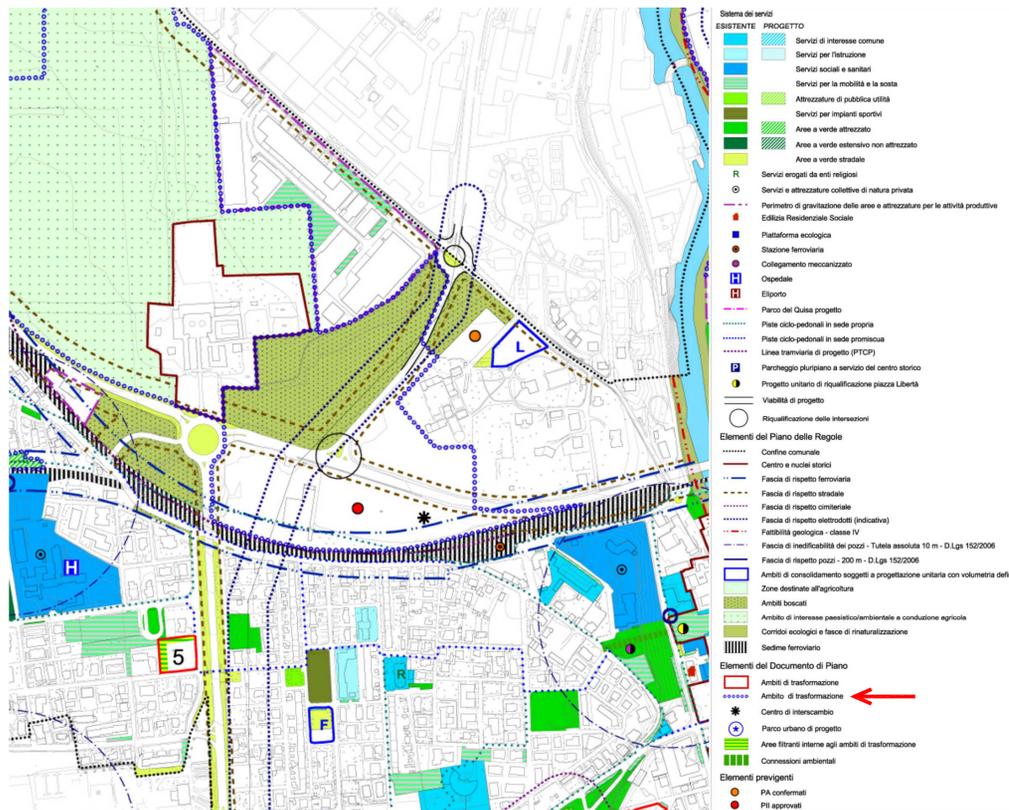

ESTRATTO PIANO DEI SERVIZI scala 1:5000
CARTA DEI SERVIZI: ASSETTO PREVISTO 20.3

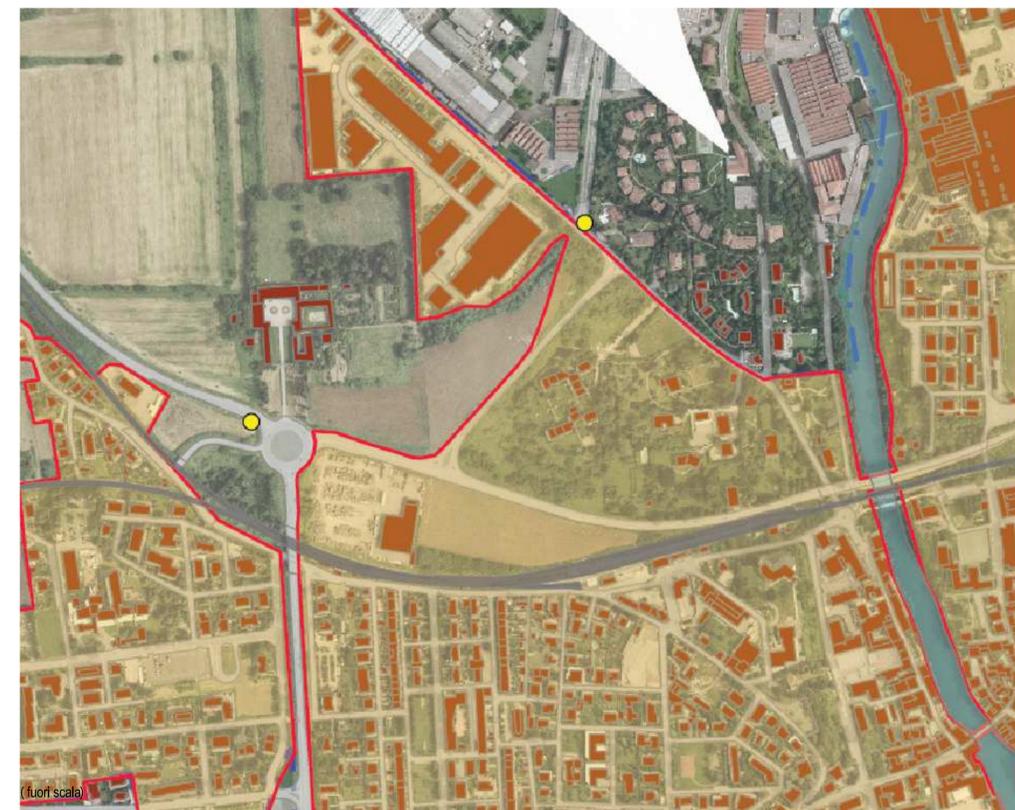

DELIMITAZIONE PERIMETRO DEL CENTRO ABITATO (G.C. N. 51 del 25-03-2013)
Dlgs 285 del 30/04/1992 art. 4 - (CdS)

PROVINCIA DI BERGAMO

REGIONE LOMBARDA

COMUNE DI PONTE SAN PIETRO

"POLO DI INTERSCAMBIO"

PROGETTO	PROPOSTA DI PIANO ATTUATIVO
COMMITTENTE	SICE S.r.l. Via S. Bernardino, 139/E 24126 - Bergamo Cod. Fisc. e P.IVA 01922260169 tel. 035/3231911 fax 035/3231912 e-mail: info@edilprogram.it
PROGETTO ARCHITETTONICO	STUDIO ASSOCIATO BALBO Architettura & Urbanistica Via Verdi, 12 - 24121 Bergamo tel. 035.214.161 fax. 035.4135.826 e-mail: info@studioassociatobalbo.it web site: www.studioassociatobalbo.it

LAVORO	PROGETTO		
069	ESTRATTI PIANO DI GOVERNO DEL TERRITORIO		
TAVOLA	DATA	AGG.	SCALA
01.c	APRILE 2015	-	1:5.000

A TITOLAZIONE DELLE VIGENZE LEGGE E I DIRITTI D'AUTORE QUESTO DESSO NON PUO' ESSERE COPRATO, RIPRODOTTO O COMUNICATO AD ALTRI PERSONE O UTILE SENZA AUTORIZZAZIONE