


LEGENDA

- comparto PGT
AMBITO DI INTERVENTO
- proprietà SICE

PONTE SAN PIETRO		MAPPALI
n.		
1 SICE (compensazione ambientale)		2518
		330
		331
2 SICE (Briantea Nord)		2977
		2979
		328
		329
		571
3 SICE (Briantea Sud)		2438
		1819
3.1 SICE (Briantea Sud-ex falegnameria)		287
		559
		295
		1541
		1542
		273
		297
		957
		958
		970
		971
		1116

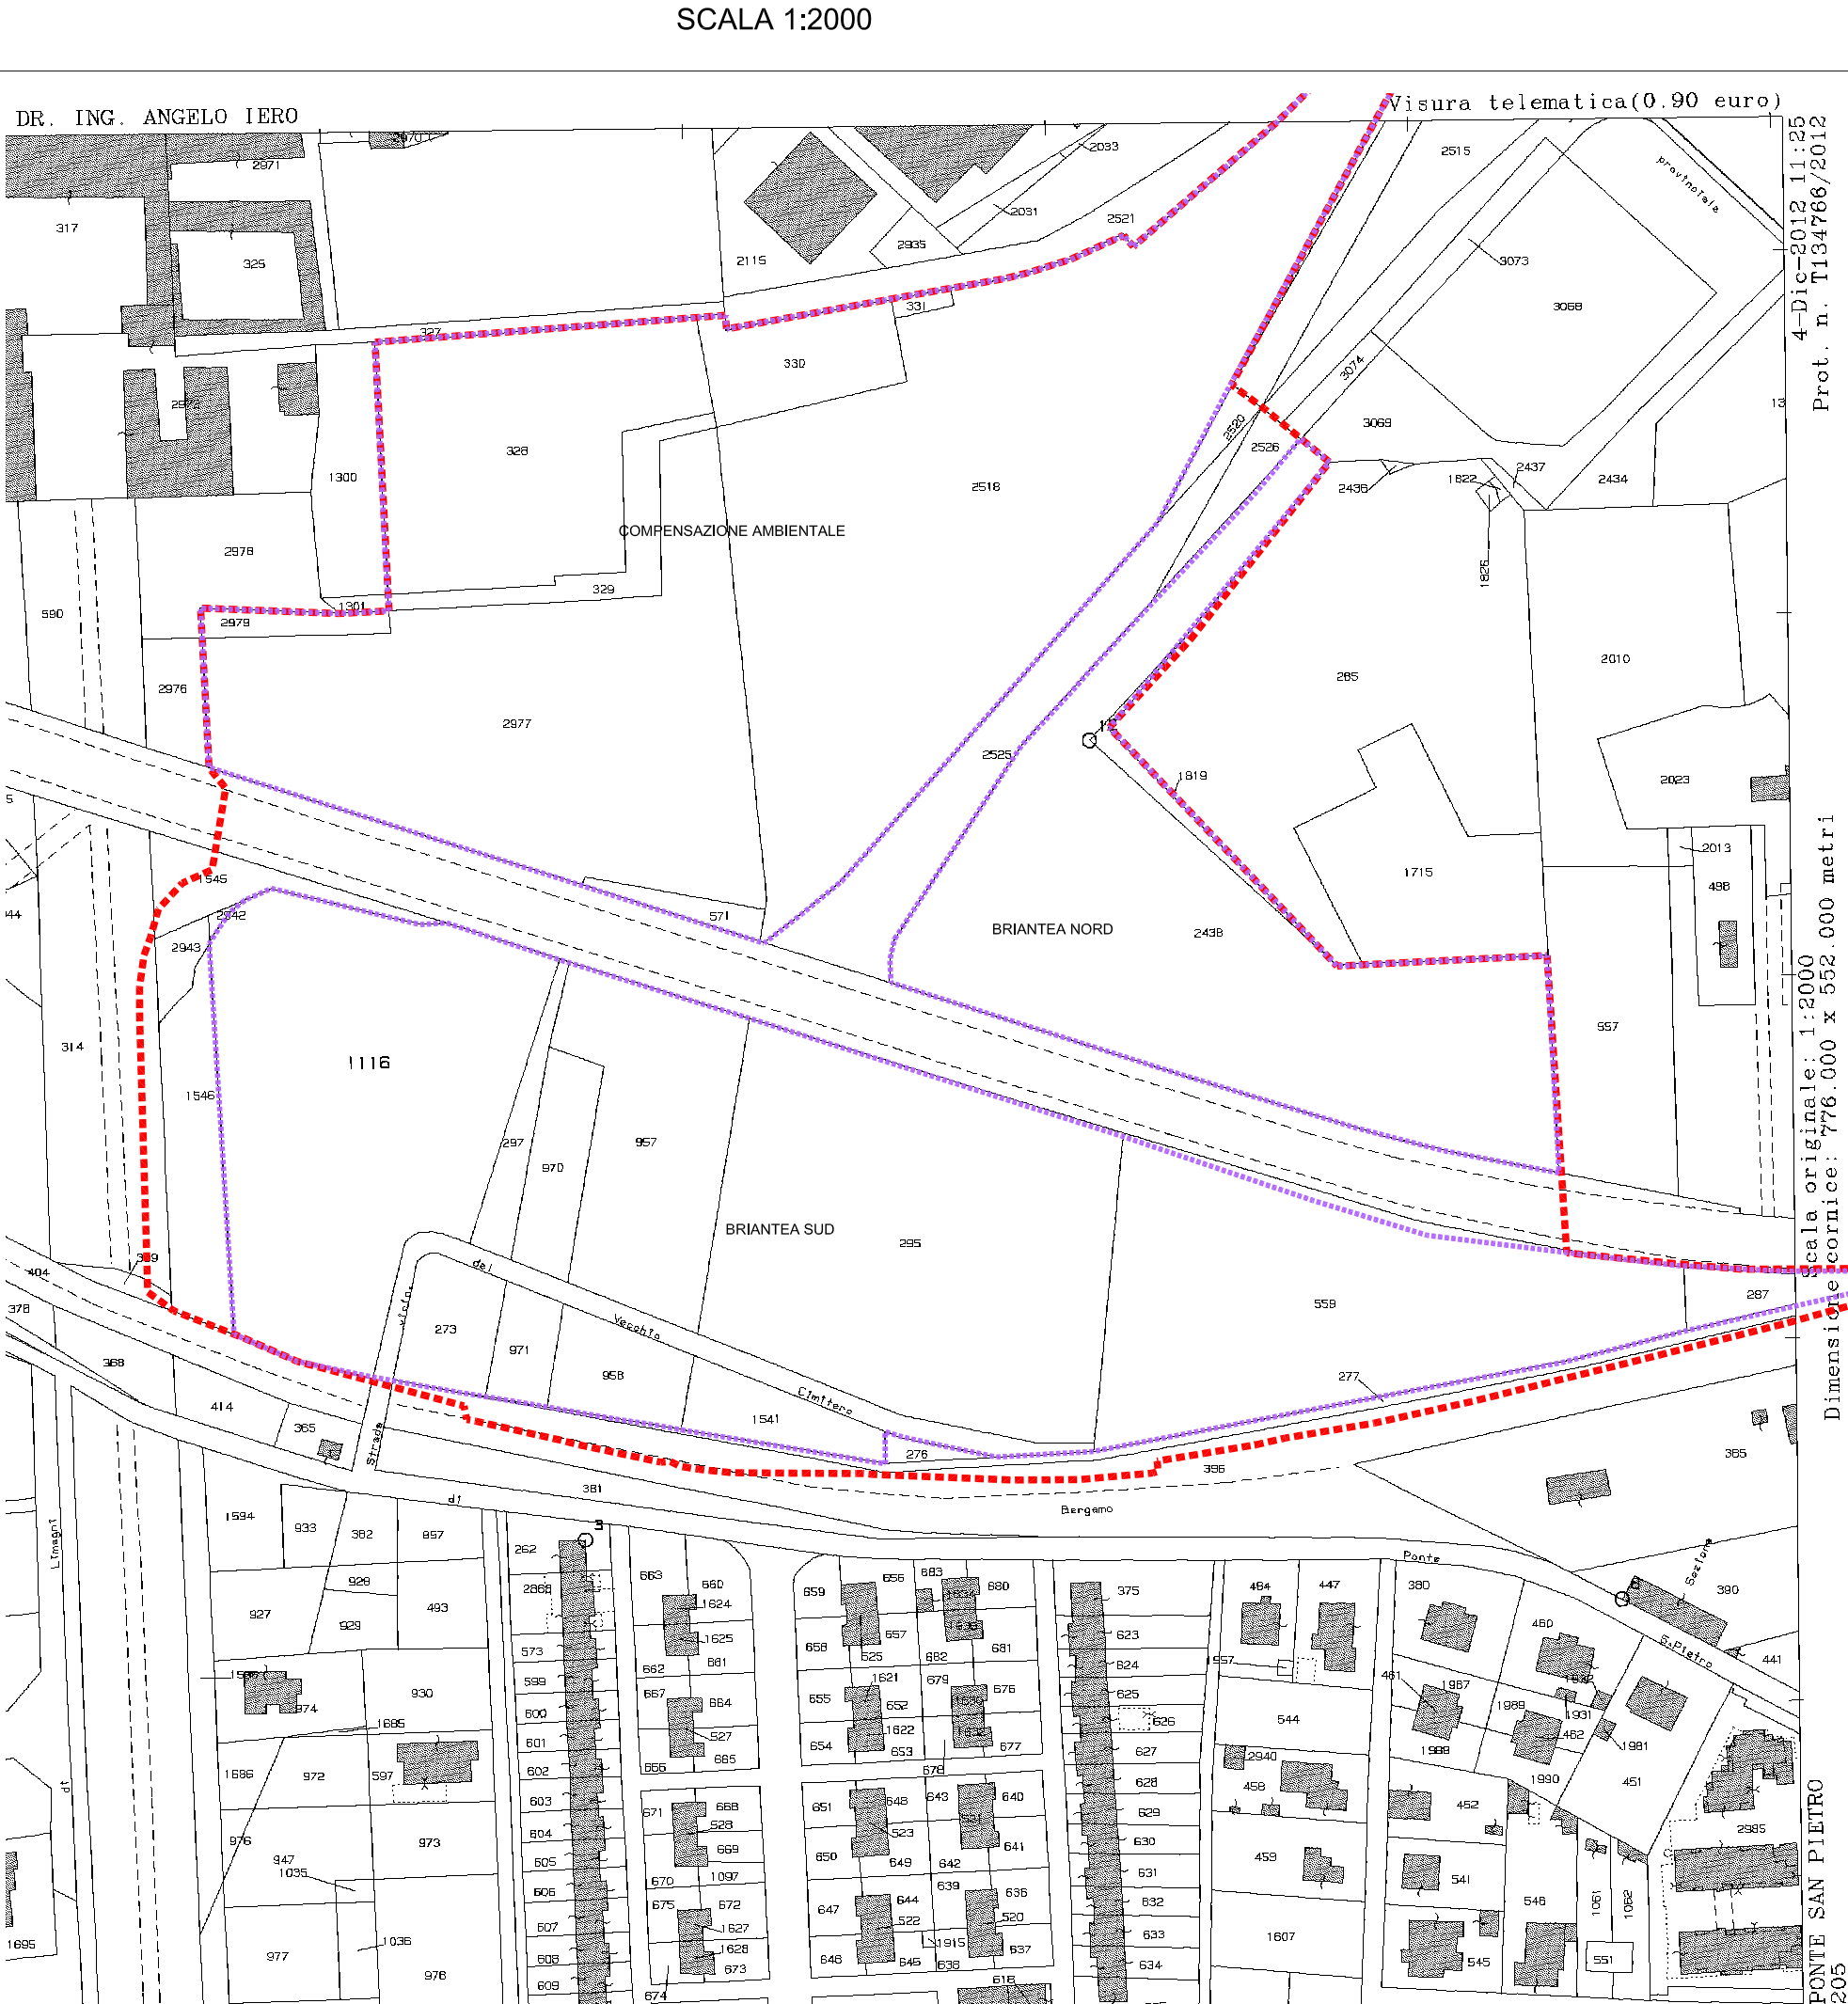

COMUNE DI PONTE SAN PIETRO

"POLO DI INTERSCAMBIO"

PROGETTO	PROPOSTA DI PIANO ATTUATIVO
COMMITTENTE	SICE S.r.l. Via S. Bernardino, 139/E 24126 - Bergamo Cod. Fisc. e P.IVA 01922260169 tel. 035/3231911 fax035/3231912 e-mail: info@edilprogram.it
PROGETTO ARCHITETTONICO	STUDIO ASSOCIATO BALBO Architettura & Urbanistica Via Verdi, 12 - 24121 Bergamo tel. 035.214.161 fax. 035.4135.826 e-mail: info@studioassociatobalbo.it web site: www.studioassociatobalbo.it

LAVORO	PROGETTO		
069	ESTRATTO MAPPA CATASTALE		
TAVOLA	DATA	AGG.	SCALA
01.f	APRILE 2015	-	1:2.000
A TERMINE DELLE VIGENTI LEGGI SUI DIRITTI D'AUTORE QUESTO DISEGNO NON POTRA' ESSERE COPIATO, RIPRODOTTO O COMUNICATO AD ALTRE PERSONE O DITTE SENZA AUTORIZZAZIONE			