




SEZIONE A-A

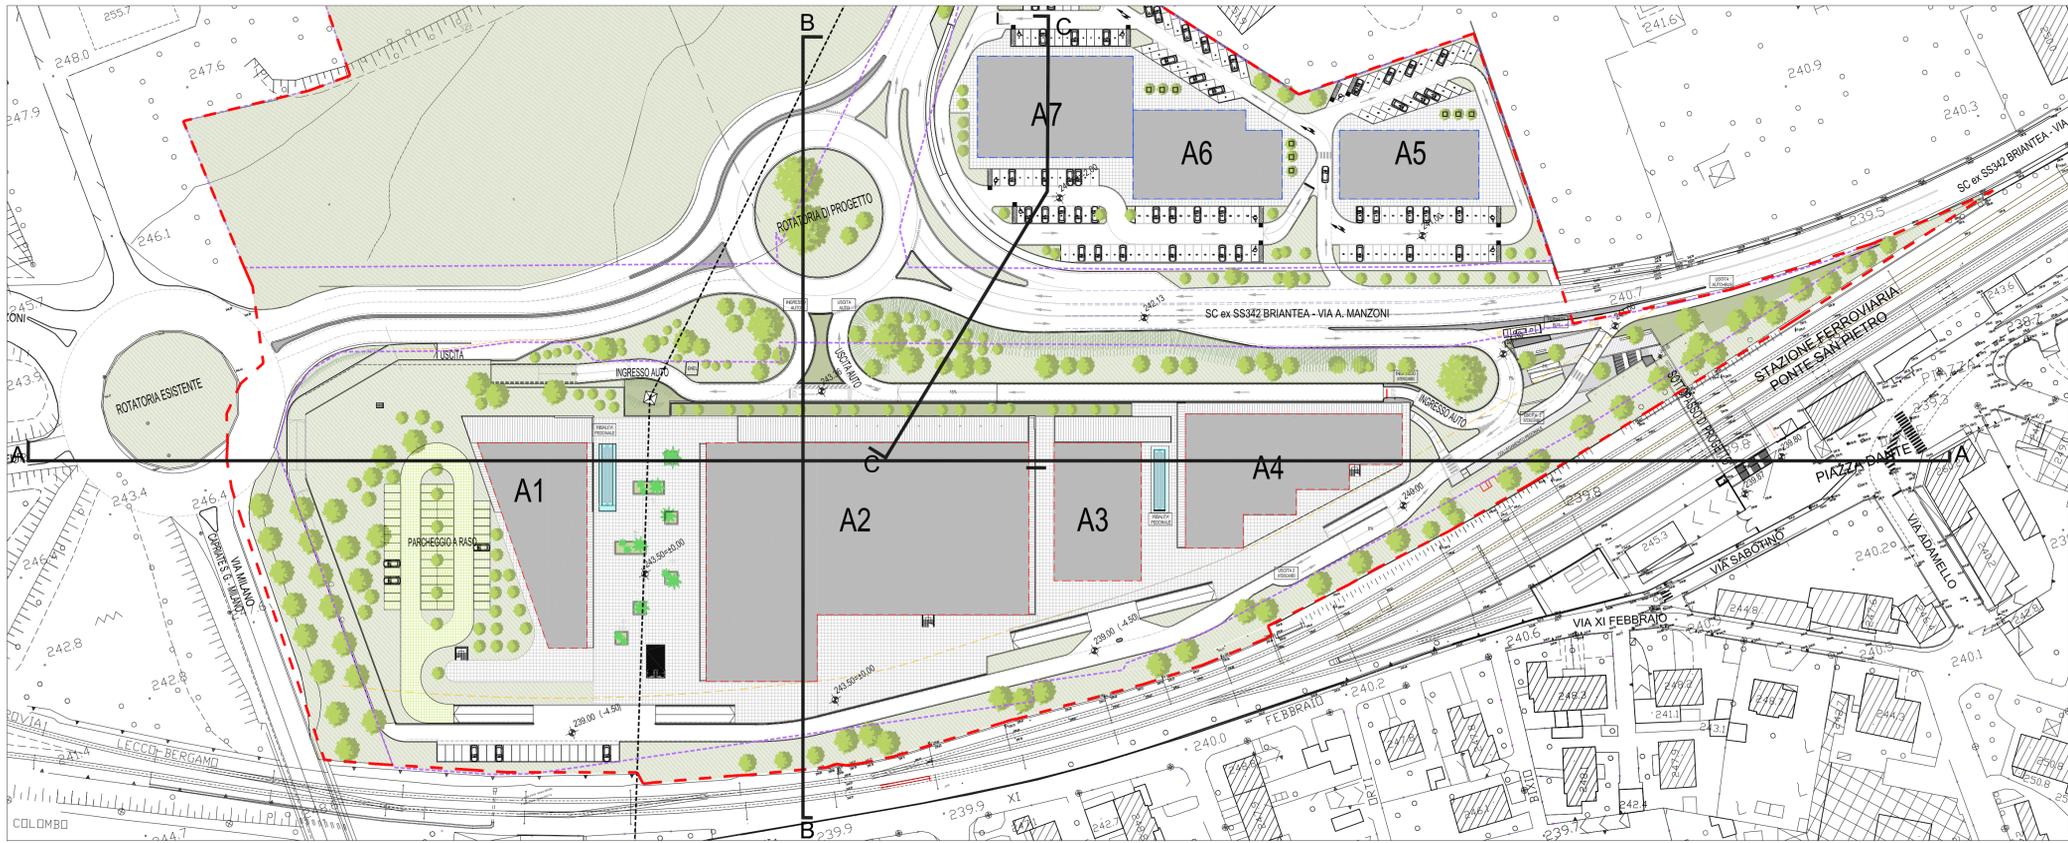

SEZIONE B-B

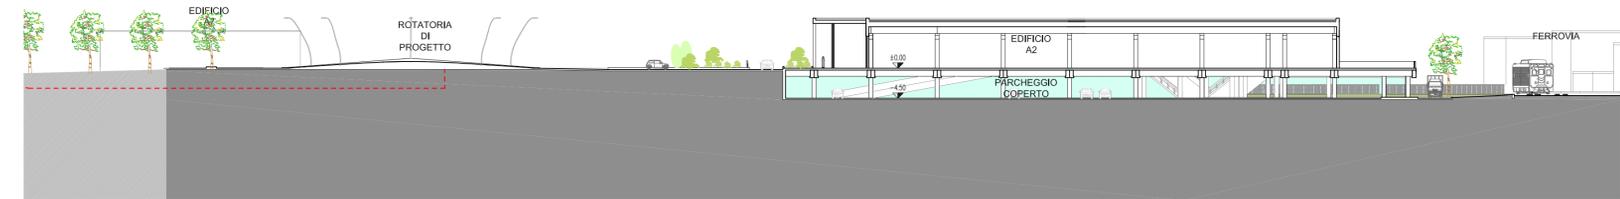

SEZIONE C-C

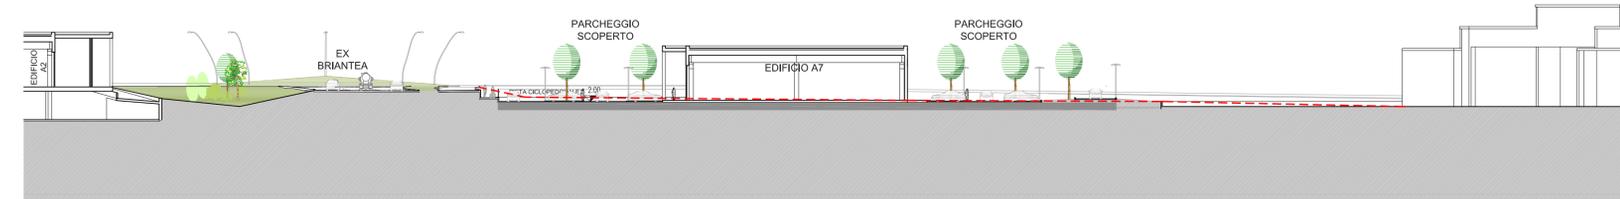

COMUNE DI PONTE SAN PIETRO

"POLO DI INTERSCAMBIO"

PROGETTO	PROPOSTA DI PIANO ATTUATIVO
COMMITTENTE	SICE S.r.l. Via S. Bernardino, 139/E 24126 - Bergamo Cod. Fisc. e P.IVA 01922260169 tel. 035/214.161 fax 035-4135.826 e-mail: info@edilprogram.it
PROGETTO ARCHITETTONICO	STUDIO ASSOCIATO BALBO Architettura & Urbanistica Via Verdi, 12 - 24121 Bergamo tel. 035.214.161 fax. 035-4135.826 e-mail: info@studioassociatobalbo.it web site: www.studioassociatobalbo.it

LAVORO	PROGETTO		
069	SEZIONI A-A B-B C-C		
TAVOLA	DATA	AGG.	SCALA
05.a	APRILE 2015	-	1:500

PROVINCIA DI BERGAMO

REGIONE LOMBARDA

LA FIRMA DELLE TAVOLE LEGATE AL PRESENTI QUOTAZIONI E' VALIDA PER UN ANNO
ESSE COMPILATE, RENDENDO IL CONCESSIONARIO AD ALTRE PERSONE O TERZI SENZA AUTORIZZAZIONE