


PROFILO 1 (NORD)

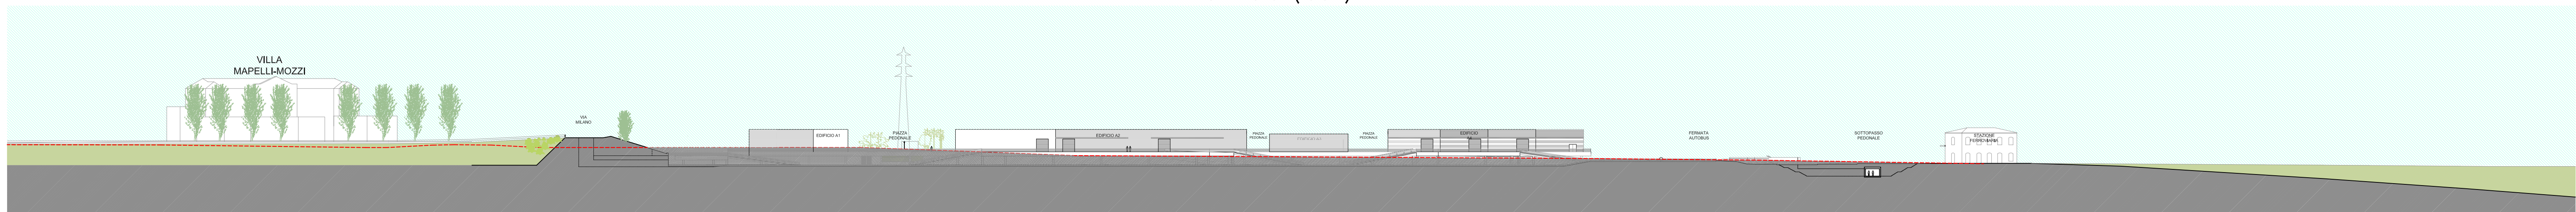

PROFILO 2 (OVEST)



PROFILO 3 (SUD)

PROVINCIA DI BERGAMO

REGIONE LOMBARDIA

COMUNE DI PONTE SAN PIETRO

"POLO DI INTERSCAMBIO"

PROGETTO	PROPOSTA DI PIANO ATTUATIVO
COMMITTENTE	SICE S.r.l. Via S. Bernardino, 139/E 24126 - Bergamo Cod. Fisc. e P.IVA 0192260169 tel. 035/3231911 fax 035/3231912 e-mail: info@edilprogram.it
PROGETTO ARCHITETTONICO	STUDIO ASSOCIATO BALBO Architettura & Urbanistica Via Verdi, 12 - 24121 Bergamo tel. 035.214.161 fax. 035.4135.826 e-mail: info@studioassociatobalbo.it web site: www.studioassociatobalbo.it

LAVORO	PROGETTO		
069	PROFILI ALTIMETRICI		
TAVOLA	DATA	AGG.	SCALA
08	APRILE 2015	-	1:1000

A TITOLO DELLA PRESENTAZIONE DELLA PROGETTAZIONE PER IL
PROGETTO DI LAVORO, IL PROGET

A TITOLO DELL'USANTE LAVORO DIRETTORIA PER QUESTO DISEGNO NON PUE' ESSERE USATO A SCOPO DI PUBBLICAZIONE O DI ALTRA NATURE SENZA AUTORIZZAZIONE