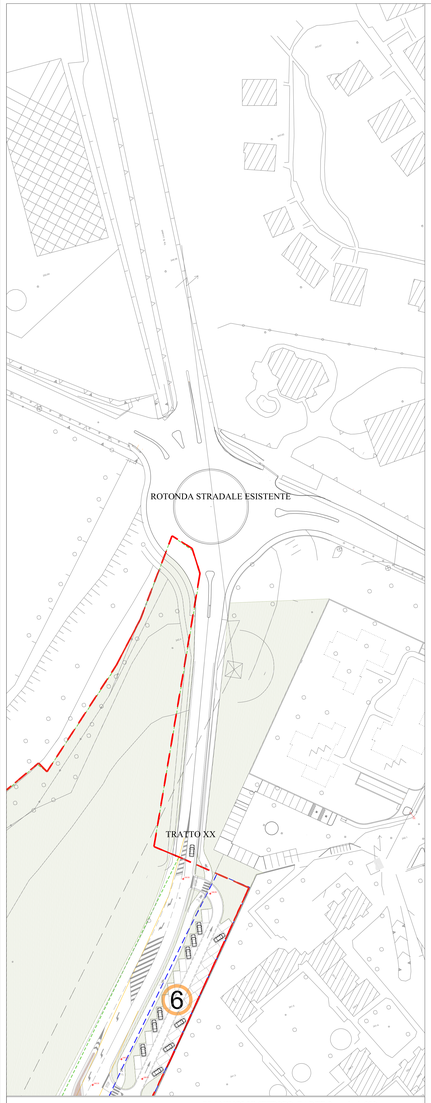

PLANIVOLUMETRICO PARTE 2 scala 1:500

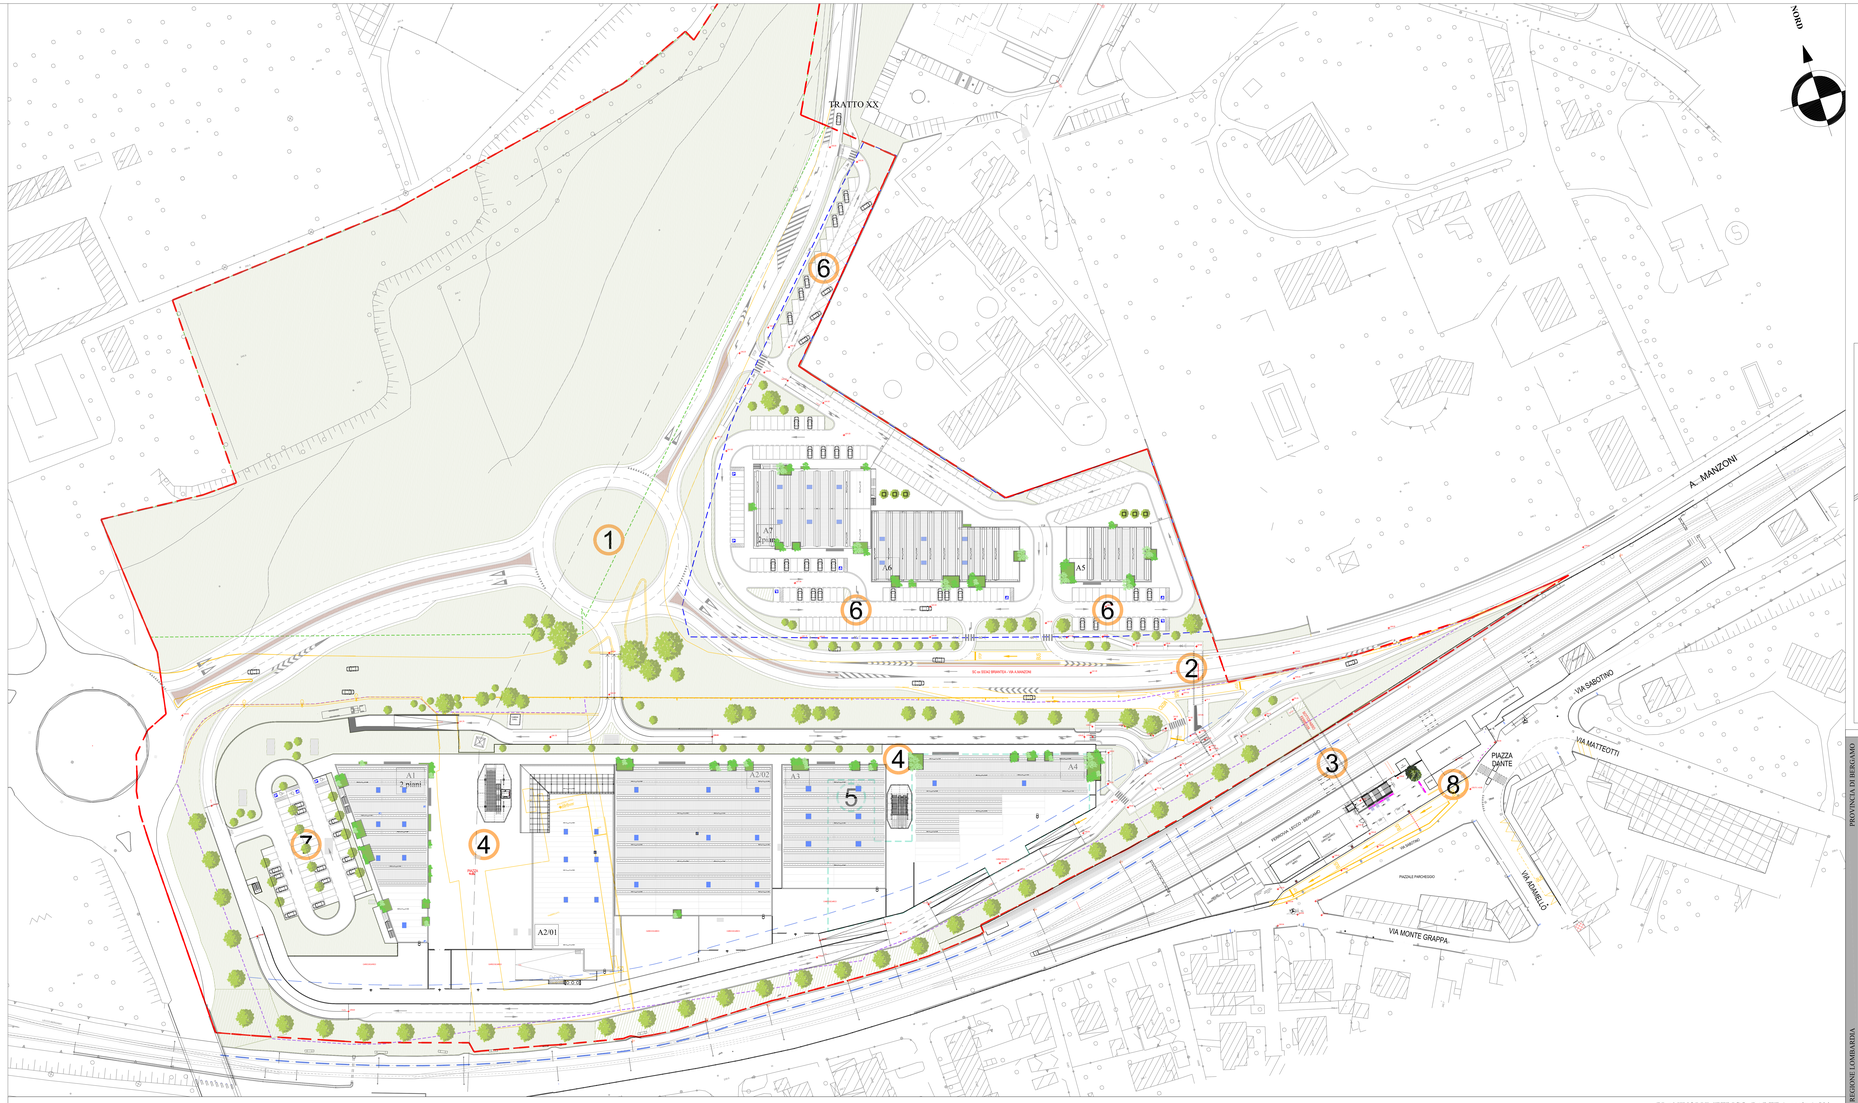

PLANIVOLUMETRICO PARTE 1 scala 1:500

LEGENDA

- Comparto PGT - AMBITO DI INTERVENTO
- Fascia di rispetto ferrovia

AREA DI PROPRIETA' SICE

- COMPENSAZIONE AMBIENTALE
- SUD BRIANTEA
- NORD BRIANTEA

OPERE DI PROGETTO e URBANIZZAZIONE

- A — EDIFICI DI PROGETTO
- EDIFICIO ESISTENTI DA DEMOLIRE
- 1 — ROTATORIA e ADEGUAMENTO STRADA EX BRIANTEA
- 2 — SOTTOPASSO PEDONALE SC ex SS342 BRIANTEA - VIA A.MANZONI
- 3 — SOTTOPASSO FERROVIARIO PEDONALE
- 4 — PIAZZA PUBBLICA e PERCORSI PUBBLICI
- 5 — PARCHEGGIO DI INTERSCAMBIO COPERTO
- 6 — PARCHEGGIO NORD a raso
- 7 — PARCHEGGIO SUD a raso
- 8 — RIQUALIFICAZIONE PIAZZA DANTE ANTISTANTE STAZIONE FERROVIARIA

PROVINCIA DI BERGAMO

REGIONE LOMBARDIA

COMUNE DI PONTE SAN PIETRO

"POLO DI INTERSCAMBIO"

PROGETTO	PERMESSO DI COSTRUIRE ai sensi dell'art. 33 e seguenti della LR 11.03.2005 n°12
COMMITTENTE	SICE S.r.l. Via S. Bernardino, 139/E 24126 - Bergamo Cod. Fisc. e P.IVA 01922266160 tel. 035/3231911 fax035/3231912 e-mail: info@sdilprogram.it
PROGETTO ARCHITETTONICO	STUDIO ASSOCIATO BALBO Architettura & Urbanistica Via Verdi, 17 - 24121 Bergamo ITALY tel. 035.214.161 fax. 035.4135.826 e-mail: info@studioassociatobalbo.it web site: www.studioassociatobalbo.it

LAVORO	PROGETTO		
069	PLANIVOLUMETRICO DI PROGETTO		
TAVOLA	DATA	AGG.	SCALA
06 BIS	LUGLIO 2016	MARZO 2017	1:500

COPIA TRATTA DA GIRO PRIVATO DI ATTI PUBBLICI ARCHITETTONICI PROVINCIALI
ARCHITETTURA PROVINCIALE DI BERGAMO
ARCHITETTURA PROVINCIALE DI BERGAMO