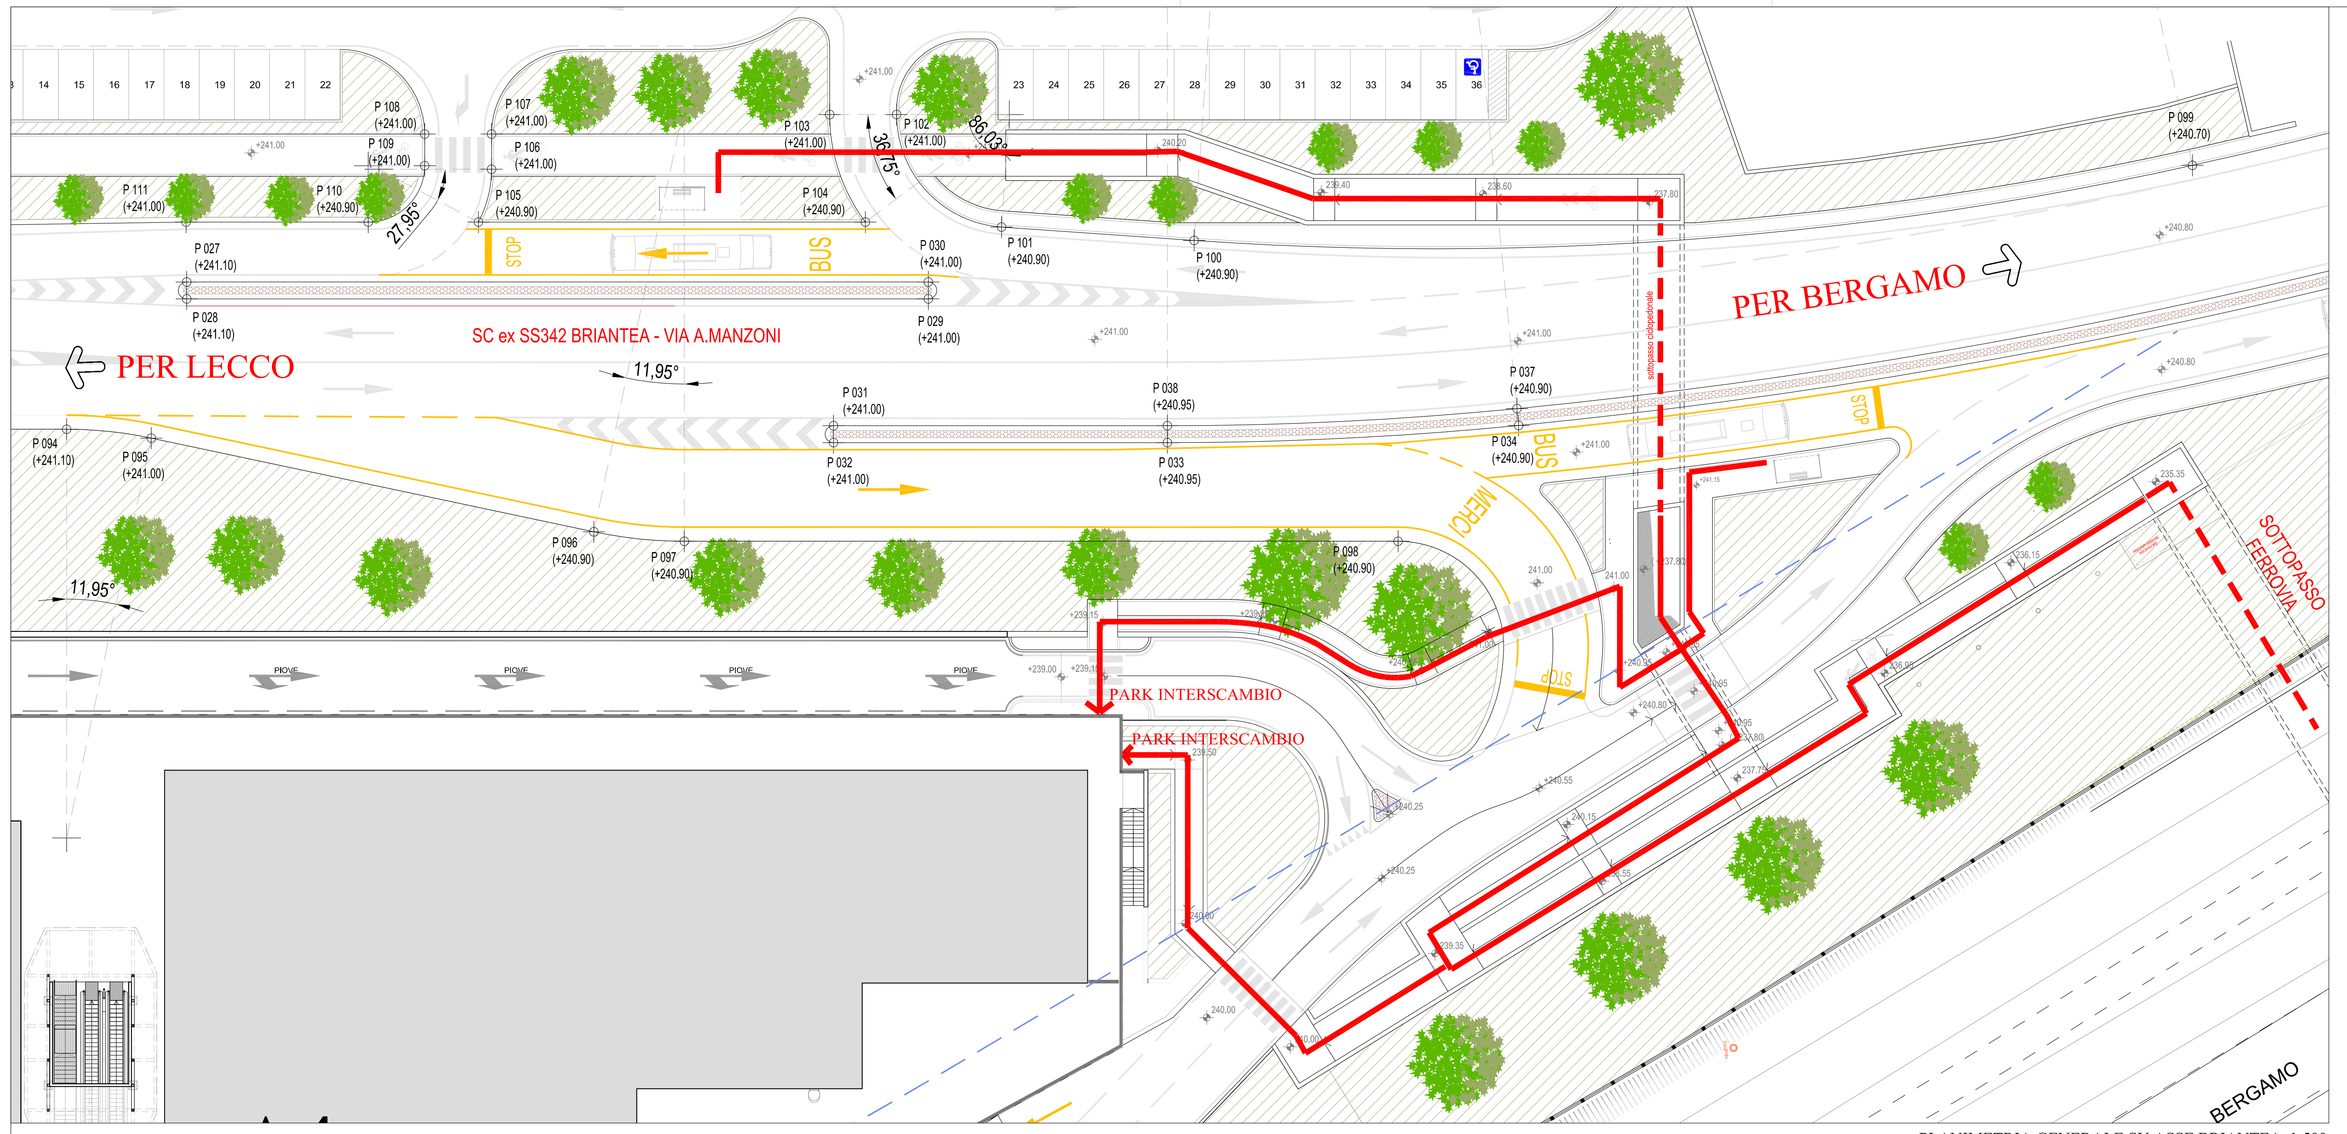

PLANIMETRIA GENERALE SU ASSE BRIANTEA 1:500

PLANIMETRIA GENERALE SU PIAZZA DANTE STAZIONE 1:500

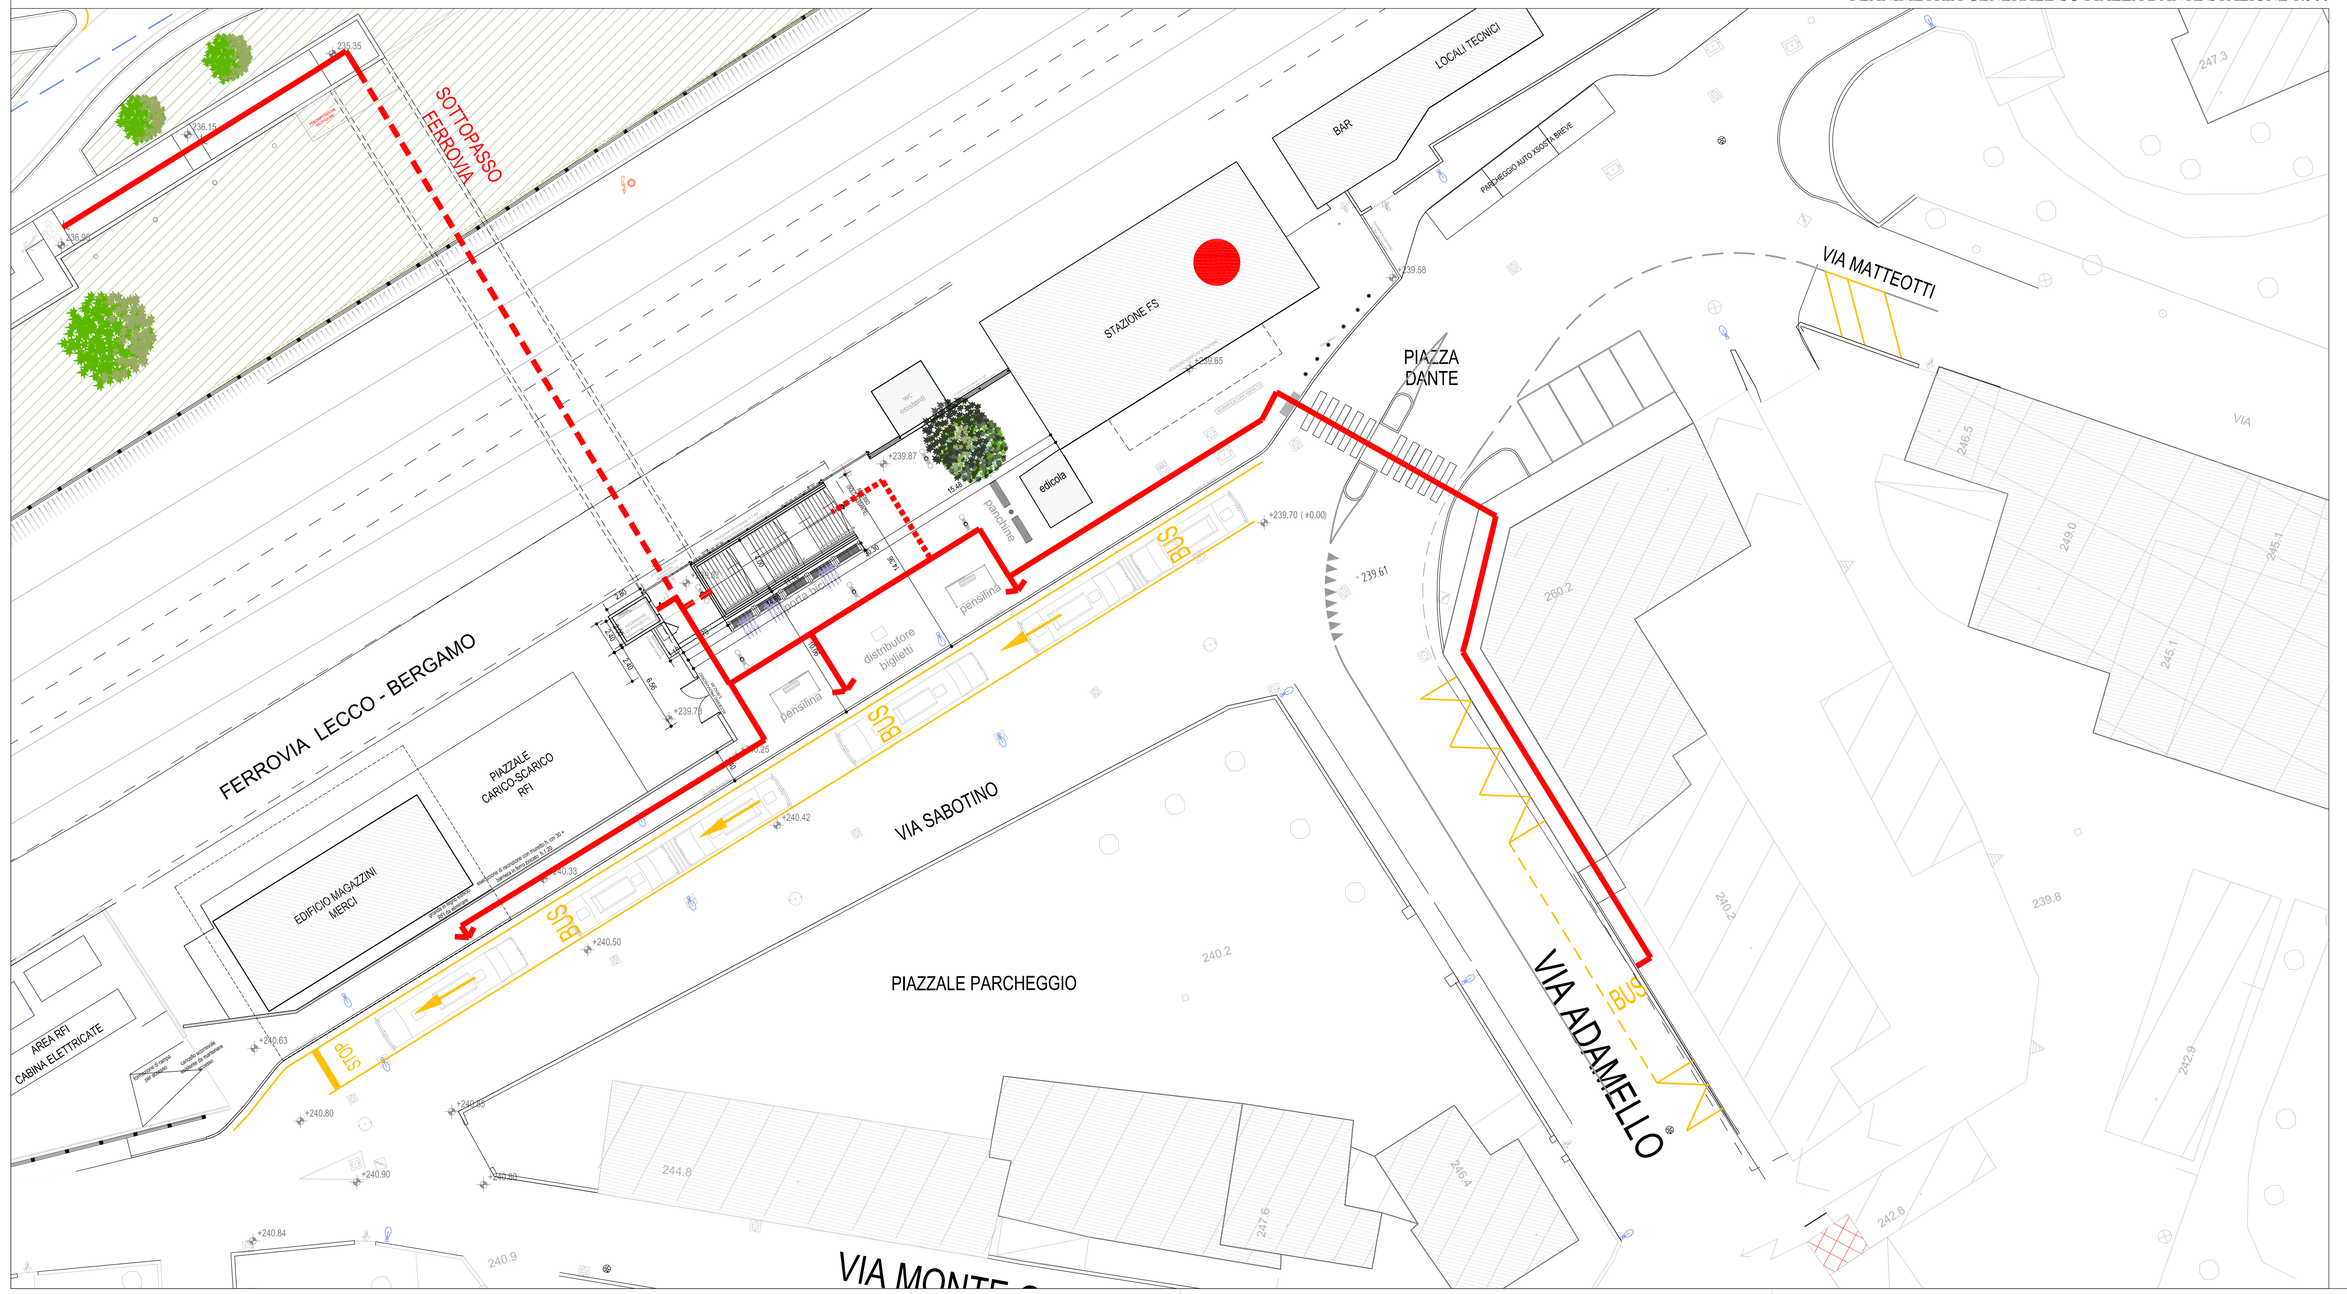

PLANIMETRIA GENERALE 1:1000

LEGENDA

pensilina	PENSILINA PASSEGGERI
BUS	STALLO BUS
	SOTTOPASSO PERCORSO PASSEGGERI
	PERCORSO PASSEGGERI
	STAZIONE COMUNE DI PONTE S.PIETRO Piazza Dante

PROVINCIA DI BERGAMO

REGIONE LOMBARDIA

COMUNE DI PONTE SAN PIETRO

"POLO DI INTERSCAMBIO"

PROGETTO	PERMESSO DI COSTRURE ai sensi dell'art. 33 e ss L.R. 12/2005 OPERE DI URBANIZZAZIONE UTILIZZO SPAZI DI PROPR. RFI IN VIA SABOTINO PER FORMAZIONI STALLI BUS -
COMMITTENTE	SICE S.r.l. Via S. Bernardino, 139/E 24126 - Bergamo Cod. Fisc. e P.IVA 01922260169 tel. 035/3231911 fax035/3231912 e-mail: info@adlipregram.it
PROGETTO ARCHITETTONICO	STUDIO ASSOCIATO BALBO Architettura & Urbanistica Via Verdi, 12 - 24121 Bergamo ITALY tel. 035.214.161 fax. 035.4135.826 e-mail: info@studioassociatobalbo.it web site: www.studioassociatobalbo.it CENTRO STUDI TRAFFICO s.a.s. Via M. di Cefalonia 8 20097 SAN DONATO N.SE tel 02. 51879057 e -mail: info@centrostuditrafficio .it

LAVORO	PROGETTO		
069	NUOVI STALLI SU BRIANTEA e NUOVI STALLI PIAZZALE STAZIONE (Piazza Dante)		
TAVOLA	DATA	AGG.	SCALA
07/A STALLI BUS	APRILE 2015	LUGLIO 2016 FEBBRAIO 2017	1:500

L'ORIGINALE DELLA PRESENTE COPIA DEI DISEGNI È DEPOSITATO AI SENSI DEGLI ARTT. 2576 E 2577 DEL CODICE CIVILE, NEI REGISTRI DI CONTROLLO DELL'ORGANO DI CONTROLLO ED È A DISPOSIZIONE DI CHIUNQUE ABBIA LA PERSONALE LEGITTIMAZIONE A PRENDERNE VISIONE