


LEGENDA

- comparto PGT
AMBITO DI INTERVENTO
- proprietà SICE

PONTE SAN PIETRO		MAPPALI
		<i>n.</i>
1 SICE (compensazione ambientale)	2518	
	330	
	331	
	2977	
	2979	
	328	
	329	
	571	
	2438	
	1819	
2 SICE (Briantea Nord)		
3 SICE (Briantea Sud)	287	
	559	
	295	
	1541	
	1542	
3.1 SICE (Briantea Sud-ex falegnameria)	273	
	297	
	957	
	958	
	970	
	971	
	1116	

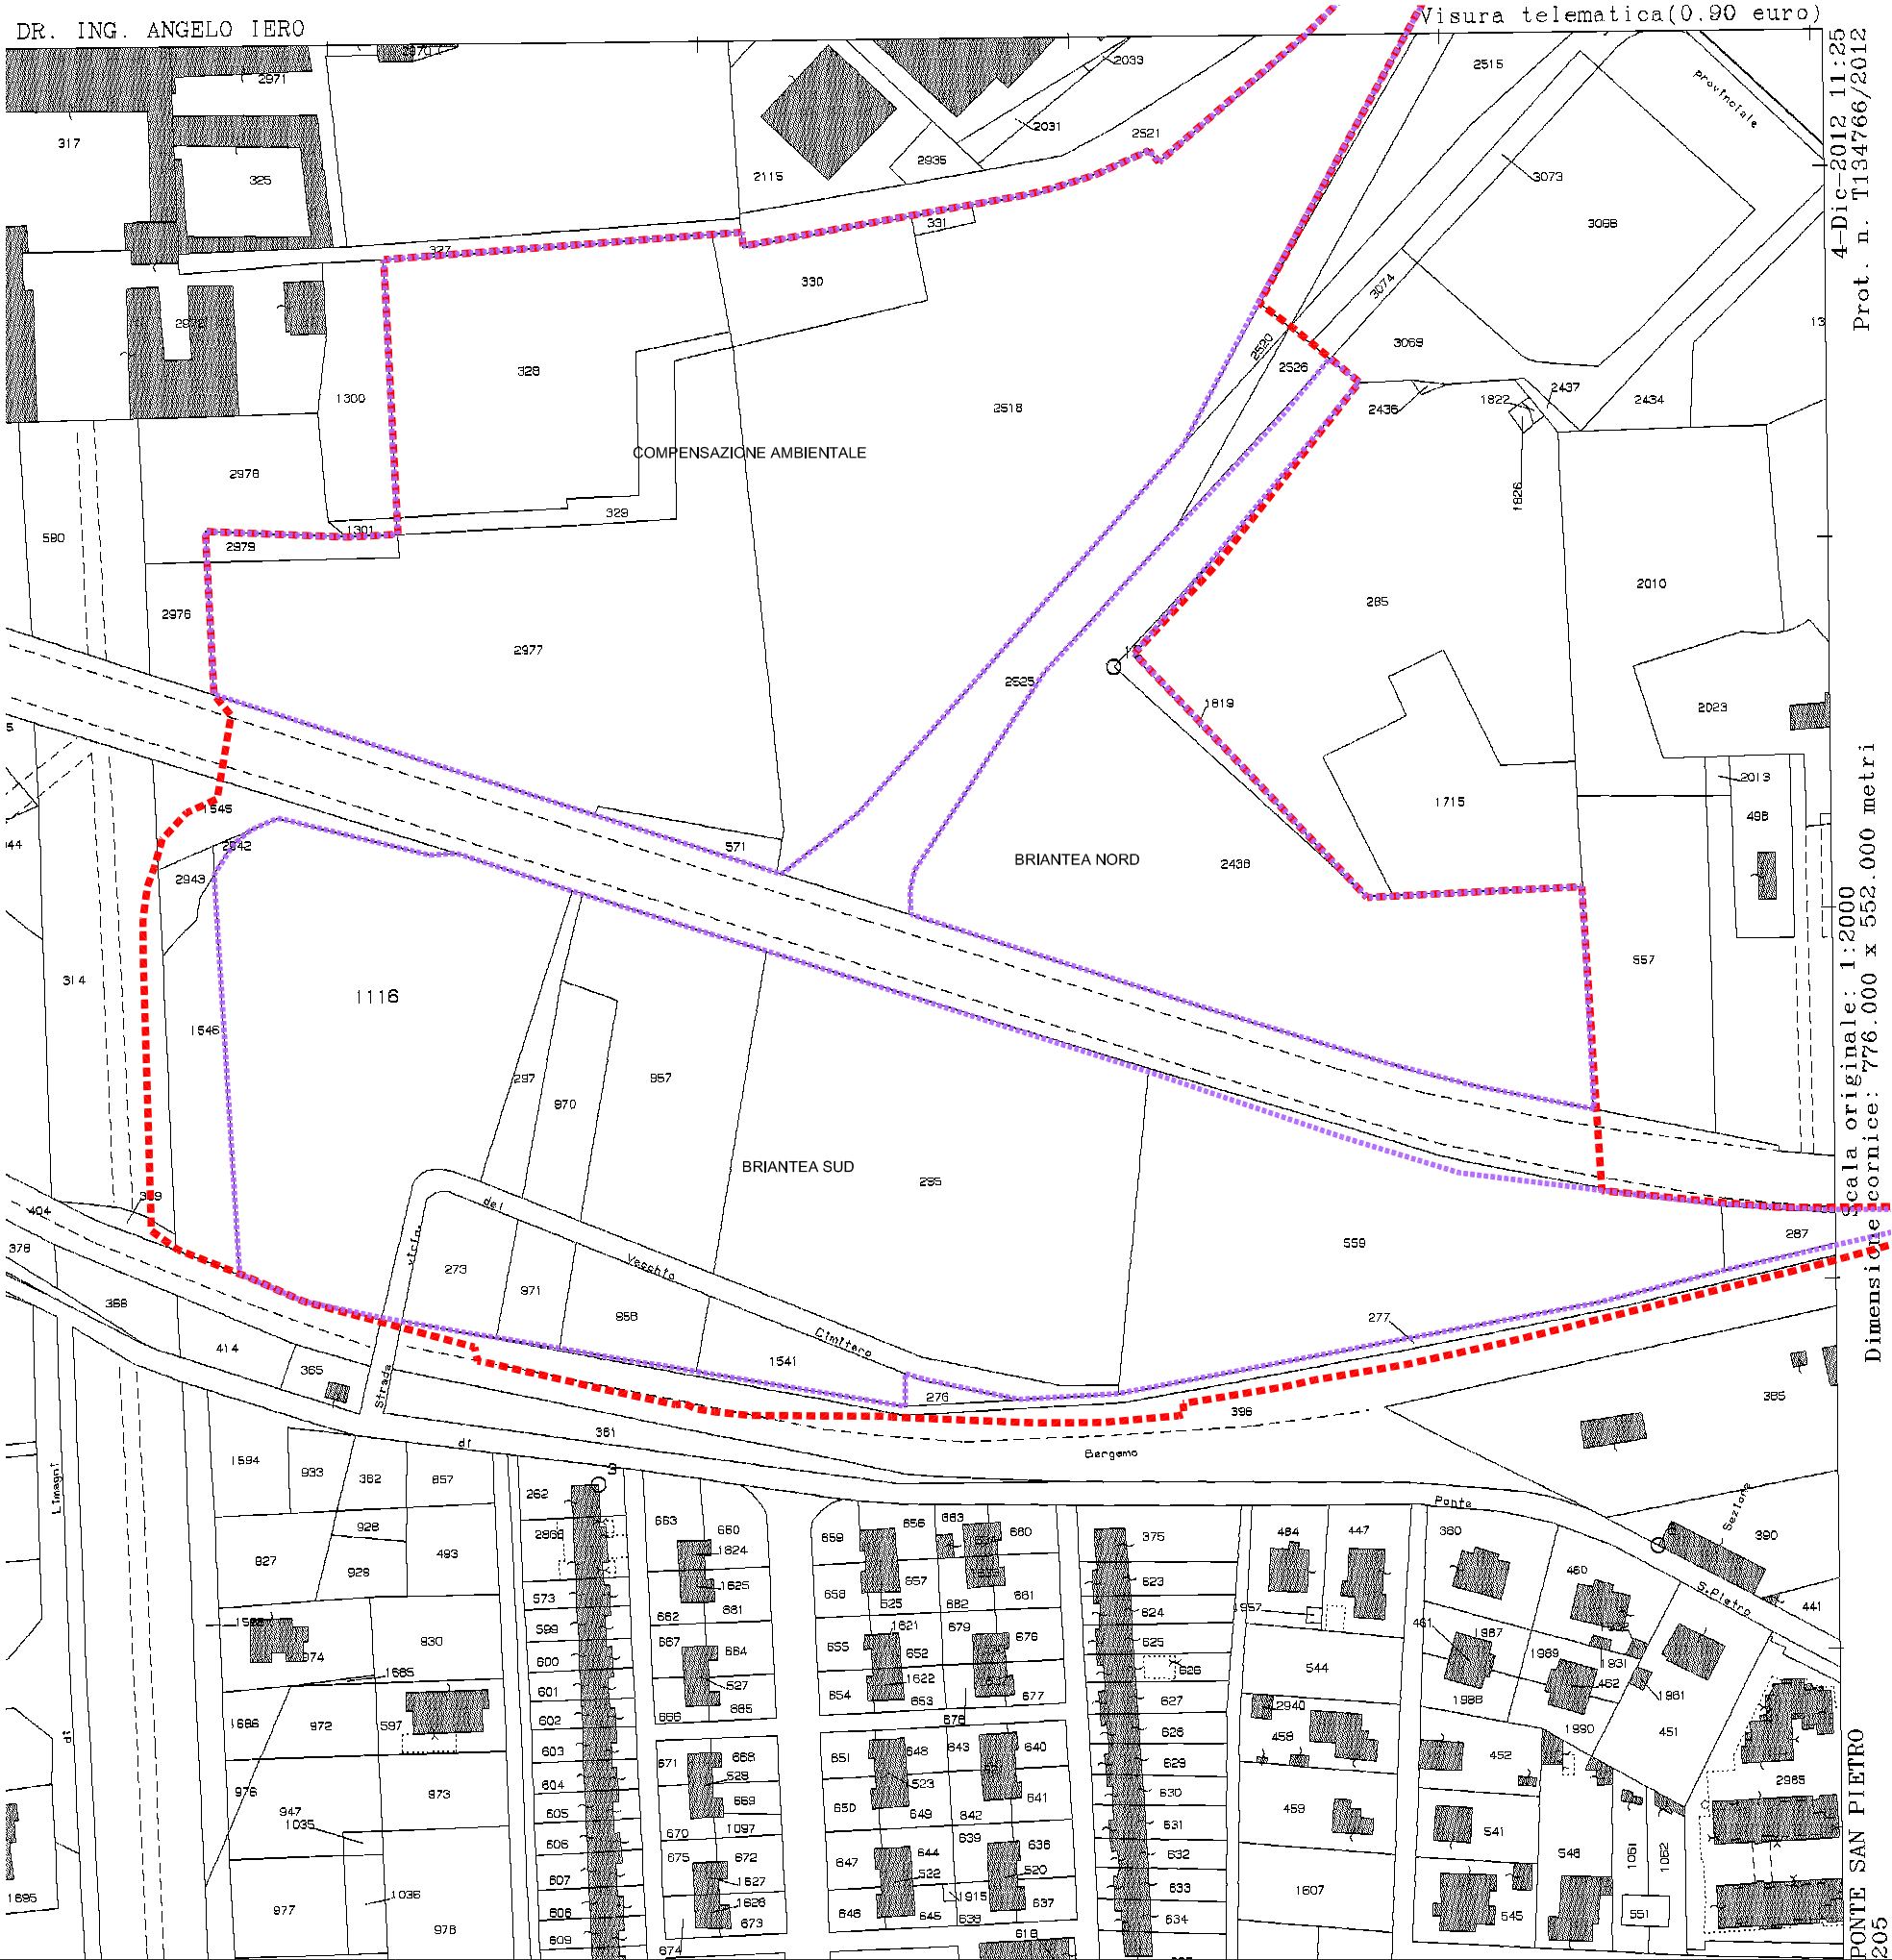

COMUNE DI PONTE SAN PIETRO

"POLO DI INTERSCAMBIO"

PROGETTO	PERMESSO DI COSTRUIRE ai sensi dell'art. 33 e seguenti della LR 11.03.2005 n°12 OPERE DI URBANIZZAZIONE
COMMITTENTE	SICE S.r.l. Via S. Bernardino, 139/E 24126 - Bergamo Cod. Fisc. e P.IVA 01922260169 tel. 035/3231911 fax035/3231912 e-mail: info@edilprogram.it
PROGETTO ARCHITETTONICO	STUDIO ASSOCIATO BALBO Architettura & Urbanistica Via Verdi, 12 - 24121 Bergamo tel. 035.214.161 fax. 035.4135.826 e-mail: info@studioassociatobalbo.it web site: www.studioassociatobalbo.it

LAVORO	PROGETTO		
069	ESTRATTO MAPPA CATASTALE		
TAVOLA	DATA	AGG.	SCALA
05	LUGLIO 2016	MARZO 2017 OTTOBRE 2017	1:2.000

A TERMINE DELLE VIGENTI LEGGI SUI DIRITTI D'AUTORE QUESTO DISEGNO NON POTRA' ESSERE COPIATO, RIPRODOTTO O COMUNICATO AD ALTRE PERSONE O DETTE SENZA AUTORIZZAZIONE