


PLANIMETRIA AREA STAZIONE RFI OPERE DA REALIZZARE scala 1:200
 PLANIMETRIA AREA STAZIONE RFI PROGETTO scala 1:200

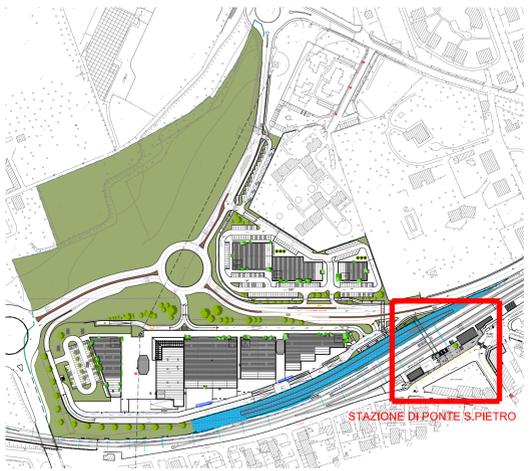

PLANIMETRIA GENERALE CON UBICAZIONE STAZIONE DI PONTES.PIETRO-scala FS

RETE PUBBLICA - PROGETTO - Piazza, percorsi e parcheggio

GIARDINO DI MINORILE PROTEZIONE - ESCLUSIVO PER IMPIANTO E I CONDOTTORI ENEL

LEGENDA OPERE DA ESEGUIRE

- OPERE DA DEMOLIRE
- NUOVE OPERE DA REALIZZARE
- 1 FORMAZIONE DI RAMPA PER ACCESSO MEZZI
- 2 ELIMINAZIONE DI GRONDA DELL'EDIFICIO IN LEGNO
- 3 FORMAZIONE DI MURETTI DI RECINZIONE + BARRIERA + CANCELLO INGRESSO
- 4 TRASLAZIONE PALI ILLUMINAZIONE ESISTENTI

LEGENDA CON SUPERFICI DI INTERVENTO


- DEMOLIZIONE E RIPRISTINO AREA PER FORMAZIONE NUOVI STALLI BUS SUPERF. MQ. 365,00
- RECUPERO SUP. AREA RFI per INSERIMENTO SCALA COLLEGAMENTO SOTTOPASSO INSERIMENTO ASCENSORE COLLEGAMENTO SOTTOPASSO PISA DI FERRILE PER ATTESA BUS ARREDO URBANO (illuminazione-parcheggiamento-sedute) SUPERF. MQ. 740,00

LEGENDA RETE ILLUMINAZIONE

- ANULUS OPERANTE IN PROIEZIONE
- SPRINTAMENTO PARTICOLARE

RETE PUBBLICA - PRODOTTO -

- ANULUS OPERANTE IN PROIEZIONE
- SPRINTAMENTO PARTICOLARE

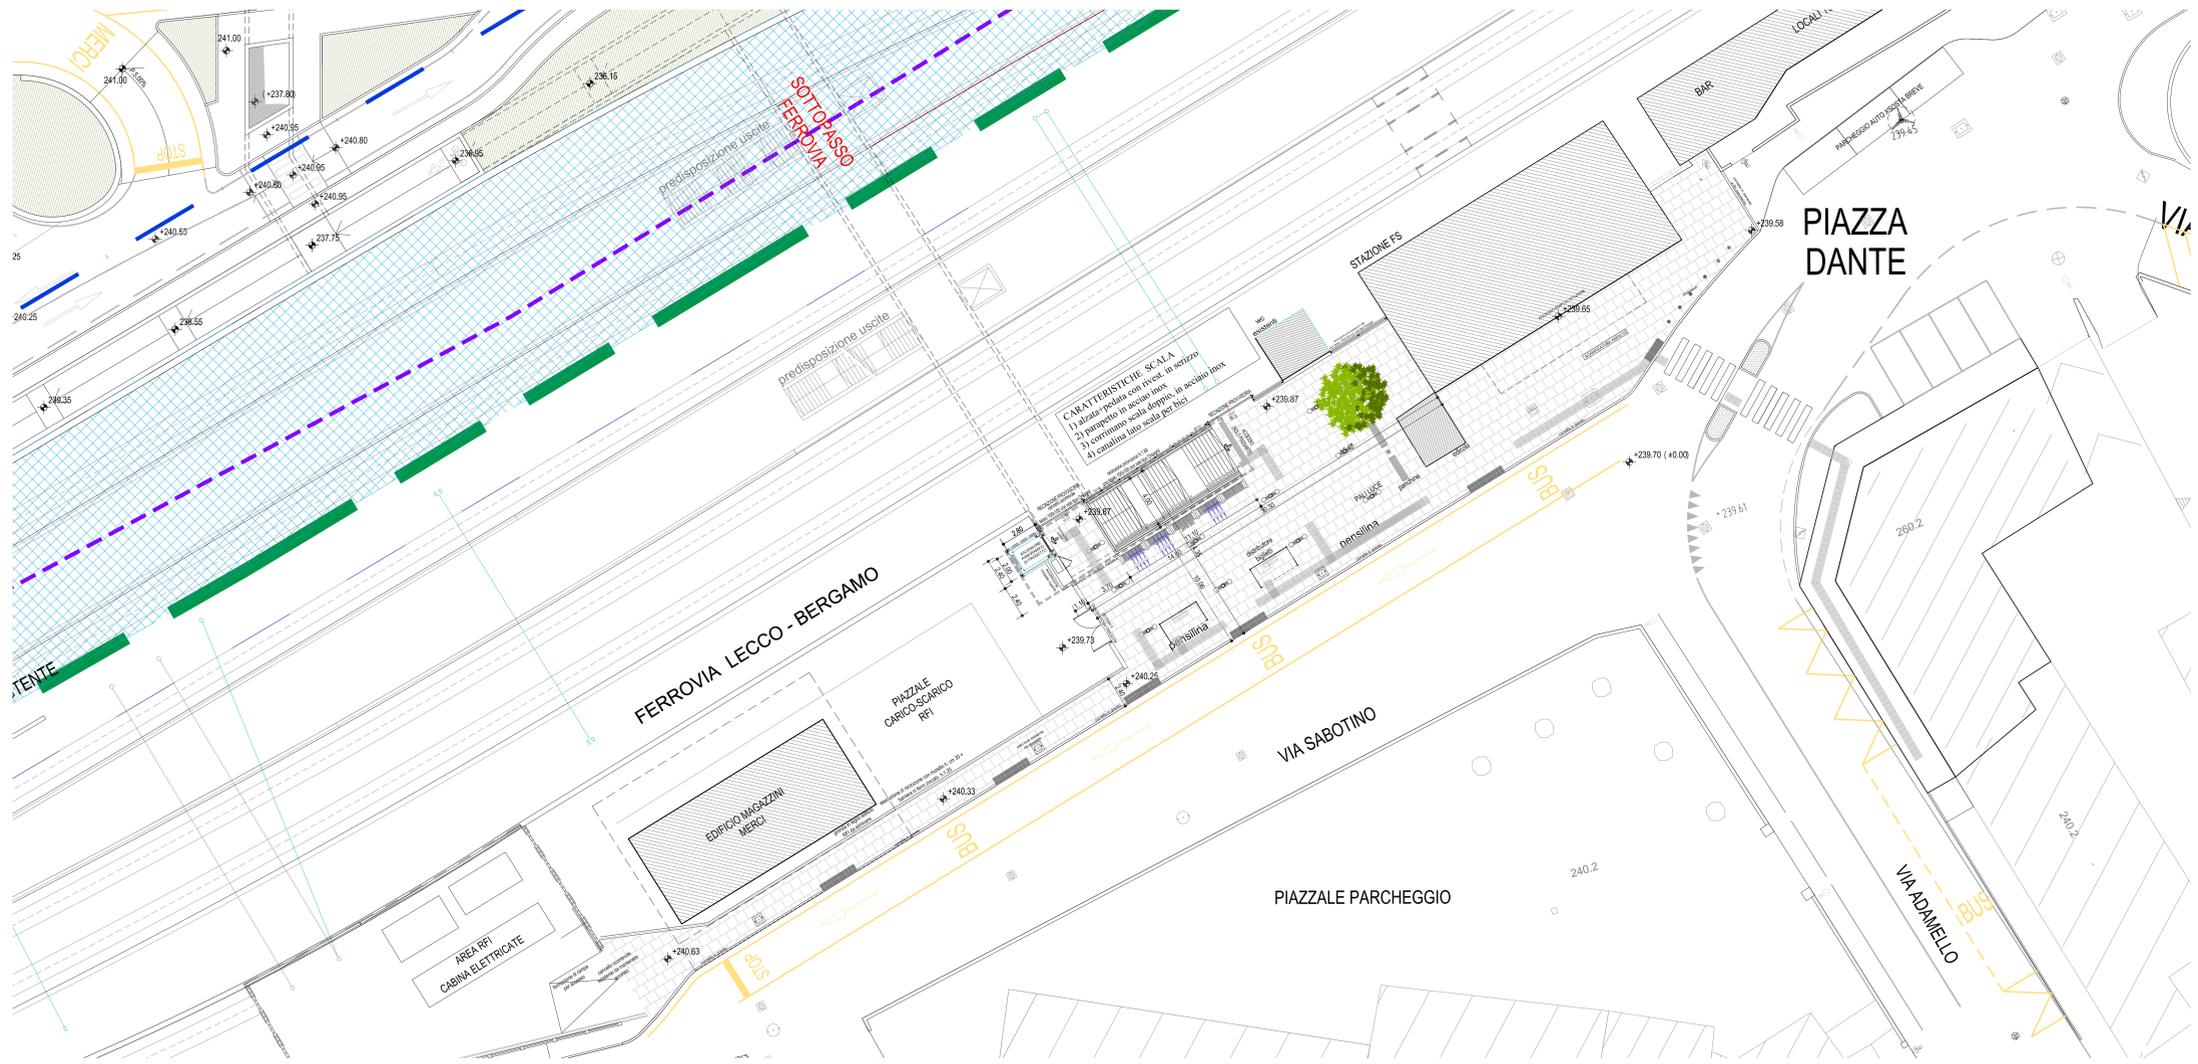

LEGENDA OPERE DA ESEGUIRE

- OPERE DA DEMOLIRE
- NUOVE OPERE DA REALIZZARE
- 1 FORMAZIONE DI RAMPA PER ACCESSO MEZZI
- 2 ELIMINAZIONE DI GRONDA DELL'EDIFICIO IN LEGNO
- 3 FORMAZIONE DI MURETTI DI RECINZIONE + BARRIERA + CANCELLO INGRESSO
- 4 TRASLAZIONE PALI ILLUMINAZIONE ESISTENTI

LEGENDA CON SUPERFICI DI INTERVENTO

- DEMOLIZIONE E RIPRISTINO AREA PER FORMAZIONE NUOVI STALLI BUS SUPERF. MQ. 365,00
- RECUPERO SUP. AREA RFI per INSERIMENTO SCALA COLLEGAMENTO SOTTOPASSO INSERIMENTO ASCENSORE COLLEGAMENTO SOTTOPASSO PISA DI FERRILE PER ATTESA BUS ARREDO URBANO (illuminazione-parcheggiamento-sedute) SUPERF. MQ. 740,00

REGIONE LOMBARDA

PROVINCIA DI BERGAMO

COMUNE DI PONTE SAN PIETRO

"POLO DI INTERSCAMBIO"

PROGETTO	PERMESSO DI COSTRUIRE ai sensi dell'art. 33 e seguenti della LR 11.03.2005 n°12 OPERE DI URBANIZZAZIONE		
COMMITTENTE	SICE S.r.l. Via S. Bernardino, 139/E 24126 - Bergamo Cod. Fisc. e P.IVA 01922260169 tel. 035/231911 fax 035/231912 e-mail: info@ediprogram.it		
PROGETTO ARCHITETTONICO	STUDIO ASSOCIATO BALBO Architettura & Urbanistica Via Verdi, 12 - 24121 Bergamo tel. 035/214161 fax 035/4135826 e-mail: info@studioassociatobalbo.it web site: www.studioassociatobalbo.it		
LAVORO	PROGETTO PLANIMETRIA GENERALE STAZIONE -stato di fatto con opere da realizzare -progetto -particolari arredo		
TAVOLA	DATA	AGG.	SCALA
12	LUGLIO 2016	APRILE 2017 OTTOBRE 2017	1:200

© STUDIO ASSOCIATO BALBO ARCHITETTURA & URBANISTICA - 2017