


**INDAGINE GEOGNOSTICA**  
 La indagine Geognostica effettuata dallo Studio Belfori, ha rilevato la presenza di terreni di natura alluvionale adossati con modesto livello di strato di alterazione superficiale.



**INTERVENTI DI BONIFICA E CONSOLIDAMENTO DEL TERRENO**  
 01 sculturamento della superficie di coltivo e ove presenti riporti scolti  
 02 tali terreni verranno sostituiti con materiale arido adeguatamente vibrato costipato

**PACCHETTO STRADALE**

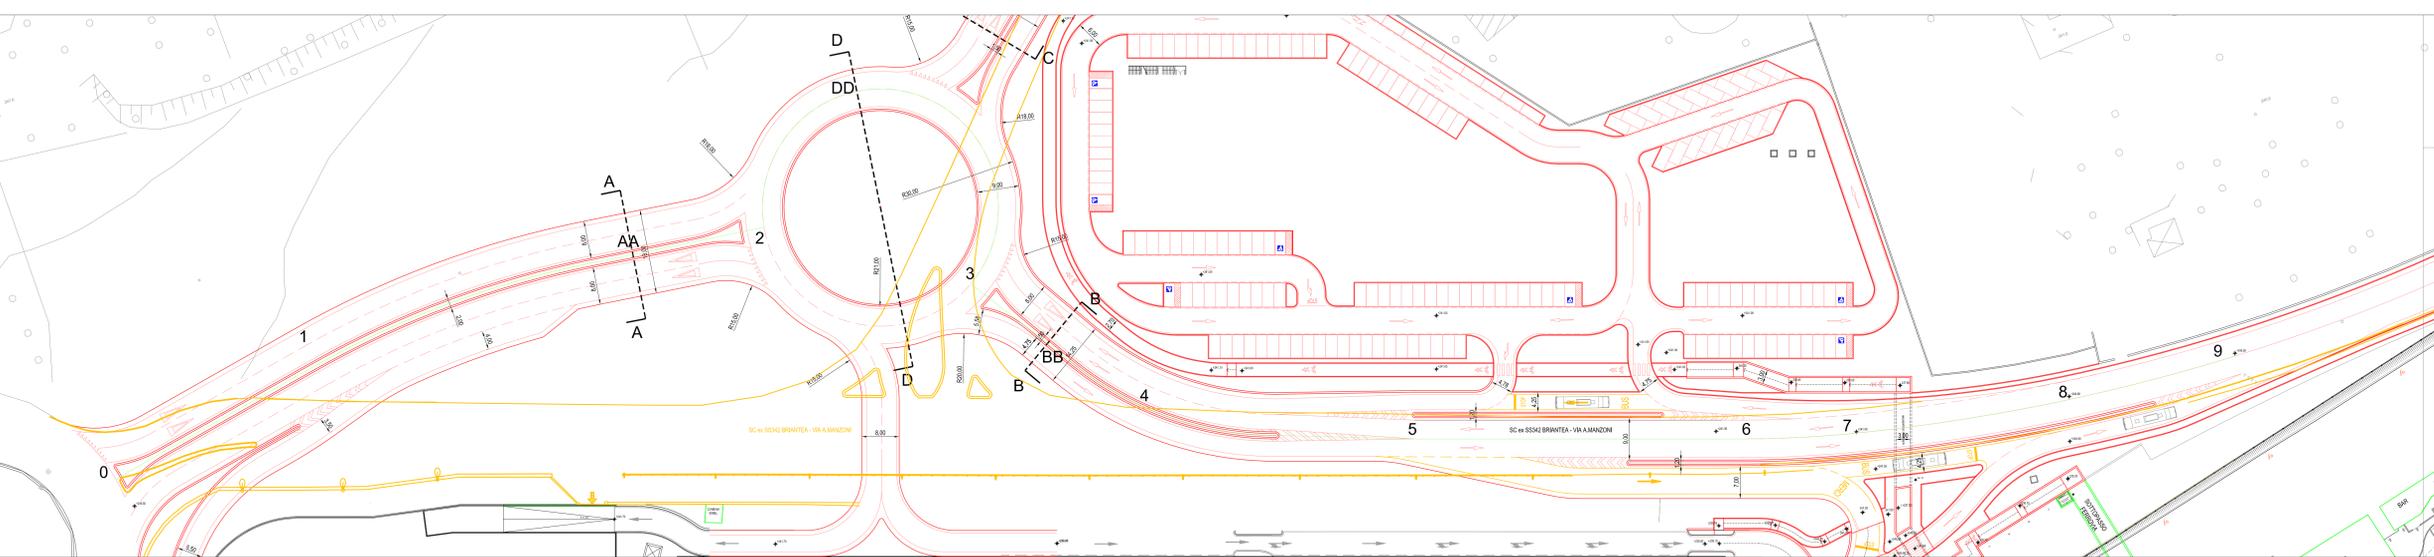

VIABILITA' CON SEZIONI  
 SCALA 1:500

**PROFILO LONGITUDINALE STRADA EX SS342 BRIANTEA - VIA MANZONI TRATTO 0 - 9**

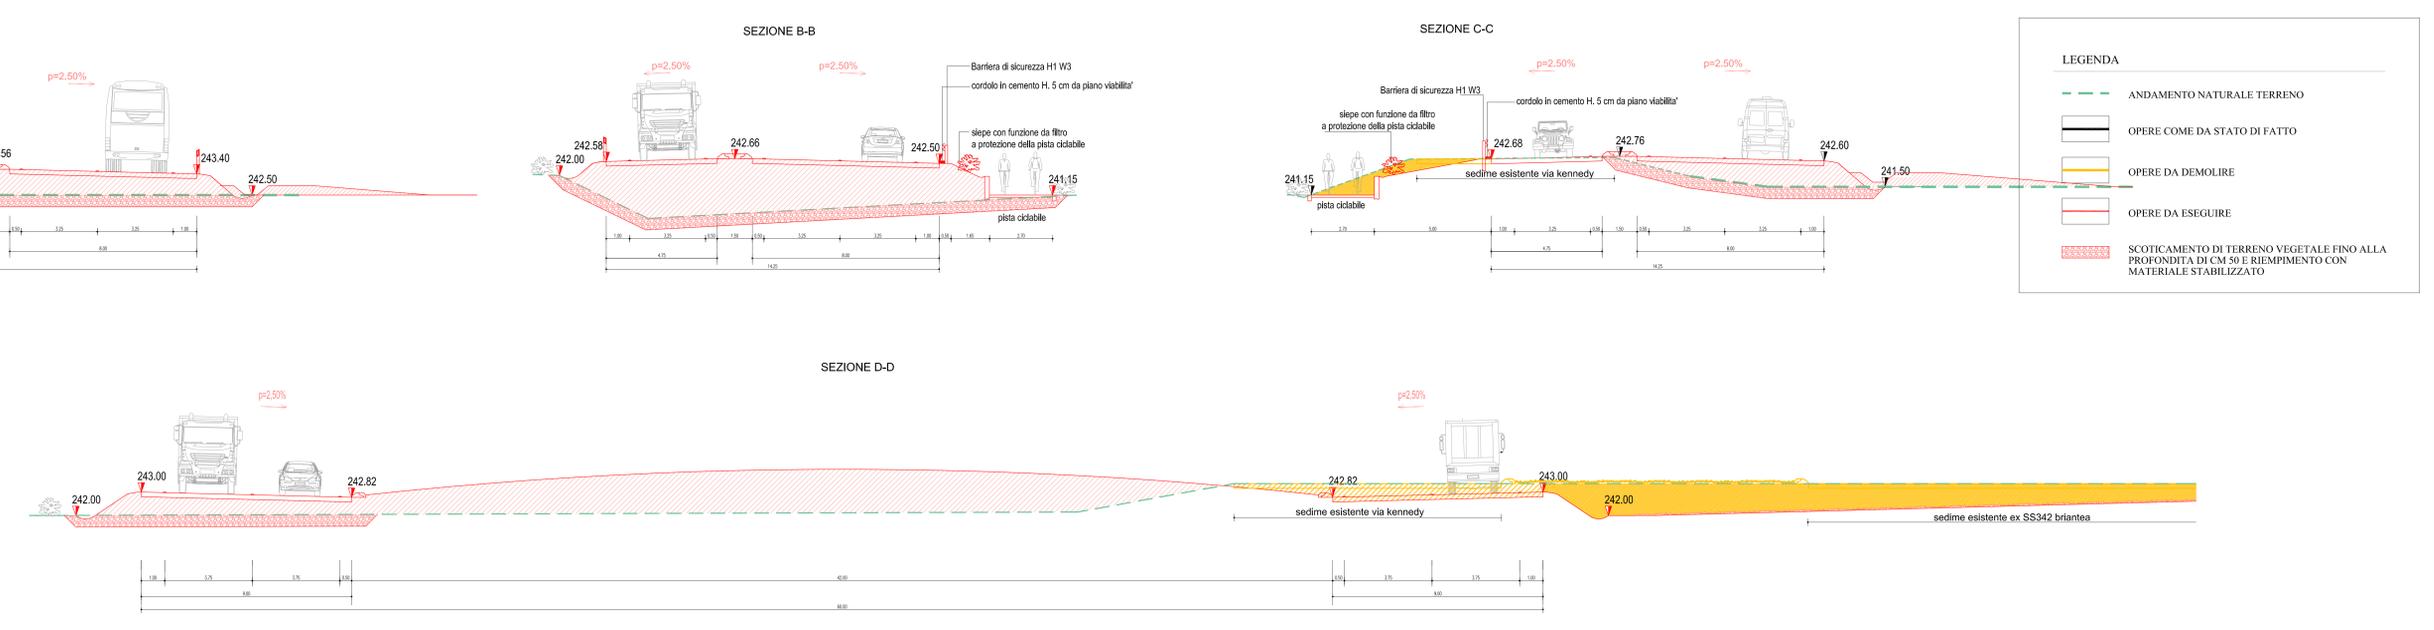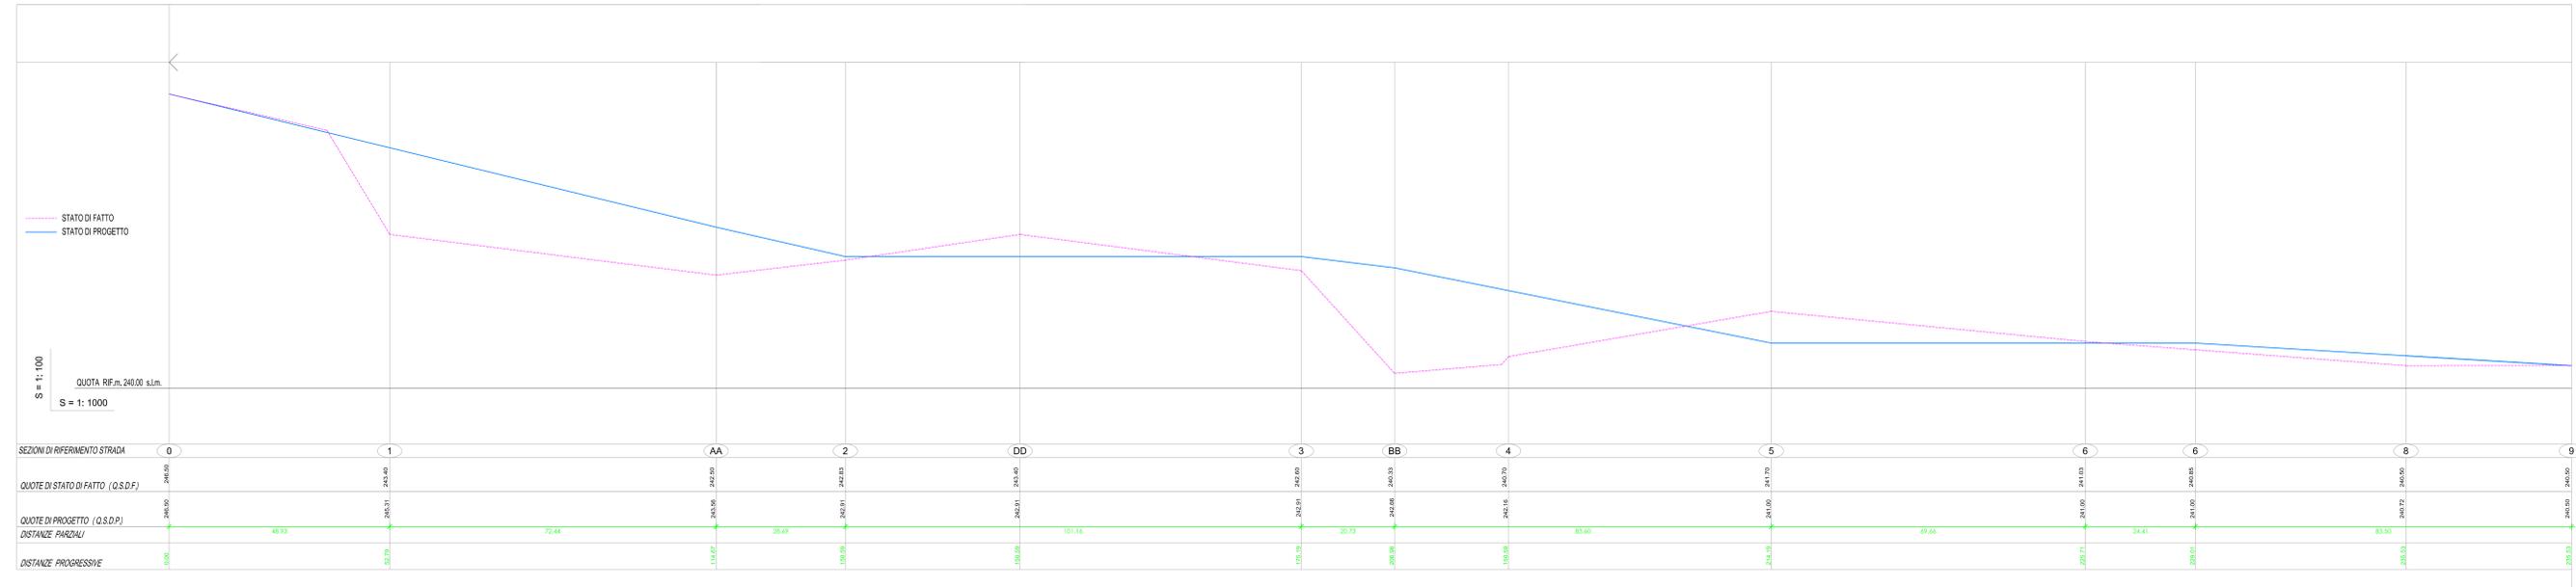

**PROVINCIA DI BERGAMO**

**REGIONE LOMBARDA**

**COMUNE DI PONTE SAN PIETRO**

**"POLO DI INTERSCAMBIO"**

PROGETTO	PERMESSO DI COSTRUIRE ai sensi dell'art. 33 e s.l. 12/2005 OPERE DI URBANIZZAZIONE		
COMMITTENTE	SICE S.r.l. Via S. Bernardino, 139/E 24126 - Bergamo Cod. Fisc. e P.IVA 01922260169 tel. 035/3231911 fax 035/3231912 e-mail: info@ediprogram.it		
PROGETTO ARCHITETTONICO	STUDIO ASSOCIATO BALBO Architettura & Urbanistica Via Verdi, 12 - 24123 Bergamo ITALY tel. 035/214161 fax 035/4135826 e-mail: info@studioassociatobalbo.it web site: www.studioassociatobalbo.it		
LAVORO	PROGETTO		
069	PLANIMETRIA, PROFILO E SEZIONI STRADALI STRADA S.C. EX SS 342 BRIANTEA - VIA A. MANZONI		
TAVOLA	DATA	AGG.	SCALA
02PROV	OTTOBRE 2017		1:100 1:500