


RILIEVO STATO ATTUALE
PLANOVOLUMETRICO
scala 1:1000
scala 1:1000

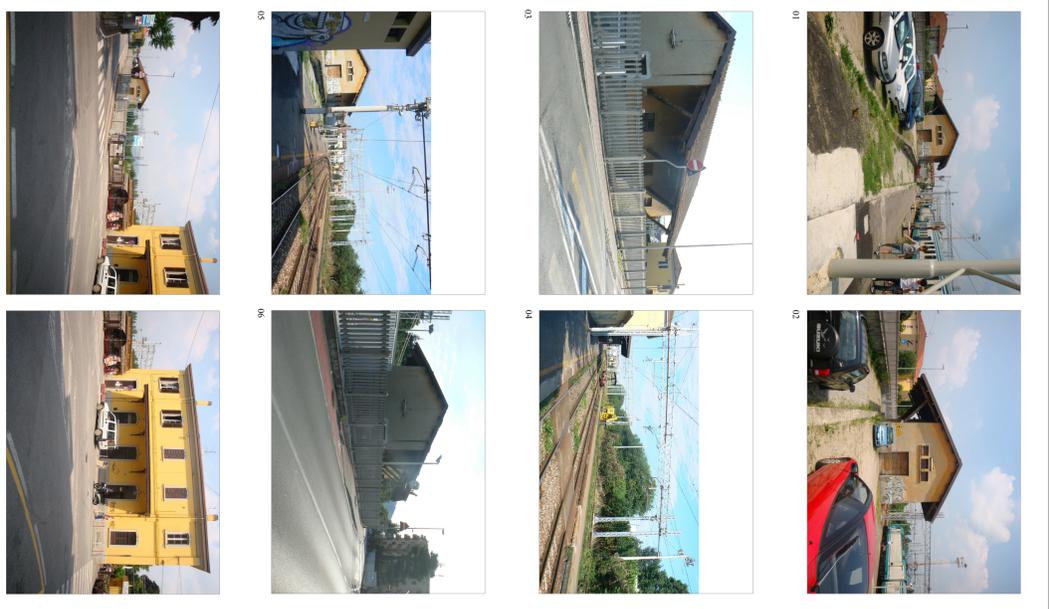

REGIONE LOMBARDIA
PROVINCIA DI BERGAMO



LEGENDA

- Comparto PGT - AMBITO DI INTERVENTO
- Fascia di rispetto ferrovia
- AREA DI PROP. Sec.SICE SMI Bergamo-ITALY
- EDIFICIO ESISTENTI DA DEMOLIRE
- EDIFICI DI PROGETTO
- NUOVO SOTTOPASSO
- AREA DESTINATA AL RADDOPPIO FERROVIARIO TRATTO FONTE SPIRITO - BERGAMO

COMUNE DI PONTE SAN PIETRO

"POLO DI INTERSCAMBIO"

PROGETTO	REALIZZAZIONE di SOTTOPASSO FERROVIARIO CICLOPEDONALE (solo transito) CON ARRIVO alla STAZIONE DI PONTE S.PIETRO in Via Piazza Dante
COMITANTE	SICE S.p.A. Via S. Remondino, 139E 24126 - Bergamo tel. 0352329609 tel. 0352329191 fax 0352329192 e-mail: info@ediprogamma.it
PROGETTO ARCHITETTONICO	STUDIO ASSOCIATO DALMO Architettura & Urbanistica Via Verdi, 12 - 24123 Bergamo tel. 0352329191 fax 0352329192 e-mail: info@studioassociatoalmo.it web site: www.studioassociatoalmo.it

LAVORO	PROGETTO		
069	DOCUMENTAZIONE FOTOGRAFICA STATO DEI LUOGHI PLANIMETRIA GENERALE STATO DEI FATTO PLANIMETRIA GENERALE DI PROGETTO		
TAVOLA	DATA	AGG.	SCALA
01/RFI sottopasso	LUGLIO 2016	FRIBBIO 2017 07/NOVEMBRE 2017	1:1000